



**EXCMO AYUNTAMIENTO DE CADIZ**

AREA DE URBANISMO

OFICINA TÉCNICA DE PROYECTOS E INVERSIONES

**OTPI**

**PROYECTO DE ADECUACIÓN DE INMUEBLE MUNICIPAL PARA  
CENTRO DE FORMACIÓN DEL IFEF  
C/Prado del Rey, s/n (EXPTE. 17-045)**



**PROYECTO DE ADECUACIÓN DE INMUEBLE MUNICIPAL PARA CENTRO DE FORMACIÓN DEL IFEF  
(EXPTE. 17-045)**

**ÍNDICE**

**MEMORIA**

- 1.1 AGENTES
- 1.2 ANTECEDENTES Y OBJETO
- 1.3 EMPLAZAMIENTO Y ENTORNO
- 1.4 DESCRIPCIÓN DEL PROYECTO
- 1.5 PLAZO
- 1.6 RESUMEN DE PRESUPUESTO

**PLIEGO DE CONDICIONES**

**MEDICIONES Y PRESUPUESTO**

- MEDICIONES Y PRESUPUESTO
- JUSTIFICACIÓN DE PRECIOS
- RESUMEN DE PRESUPUESTO

**ANEXOS**

- ANEXO I. ESTUDIO BÁSICO DE SEGURIDAD Y SALUD
- ANEXO II. ESTUDIO DE GESTIÓN DE RESIDUOS
- ANEXO III. NORMATIVA TÉCNICA DE APLICACIÓN
- ANEXO IV. MEMORIA DE INSTALACIÓN ELÉCTRICA

**PLANOS**



**MEMORIA**



## **PROYECTO DE ADECUACIÓN DE INMUEBLE MUNICIPAL PARA CENTRO DE FORMACIÓN DEL IFEF (EXPTE. 17-045)**

### **1.1 AGENTES**

PROMOTOR DE LAS OBRAS: Excmo. Ayuntamiento de Cádiz  
REDACTOR: Oficina Técnica Proyectos e Inversiones.

### **1.2 ANTECEDENTES Y OBJETO**

Por petición del área de Urbanismo se decide acondicionar parte del inmueble municipal situado en la calle Prado del Rey para adaptarlo a Centro de Formación del IFEF.

El Centro Municipal dispone de un amplio espacio diáfano en planta baja, una pequeña entreplanta y otras dos plantas superiores de oficinas.

Se pretende la puesta en servicio para estos usos de la planta baja diáfana que ahora tiene uso de almacén, la entreplanta y la primera planta de oficinas.

Los usos previstos son los propios de un centro de formación que pretende homologarse para su uso como espacio formativo para taller de aeronaves, taller de elementos aeroespaciales, almacenes y aulas de gestión.

### **1.3. EMPLAZAMIENTO Y ENTORNO**

El inmueble en el cual debe llevarse a cabo la actuación, se encuentra situado en c/ Prado del Rey, en el recinto exterior de la Zona Franca de Cádiz.

### **1.4. DESCRIPCIÓN DEL PROYECTO**

#### DESCRIPCIÓN DEL EDIFICIO EXISTENTE

El edificio se compone de 3 plantas sobre rasante de la cuales las dos superiores se destinan a uso administrativo y en la planta inferior se encuentra el local en bruto objeto del presente proyecto y en plantas superiores los destinados a espacios docentes y administrativos del centro de formación. El edificio posee un único vestíbulo con escalera y ascensor que da servicio a las dos plantas superiores y desde el que se puede acceder al local.



En la trasera del edificio existe una nave industrial de propiedad municipal con acceso a través de un pasaje que la comunica con la vía pública. El pasaje da también servicio a nuestro local mediante una puerta de doble hoja situada en el paramento lateral, de grandes dimensiones por la que se puede fácilmente evacuar las instalaciones y además introducir el material y la maquinaria necesarios.

Para la ejecución de las obras de adecuación del centro municipal de formación se tienen en cuenta el *Real Decreto 1078/2012, de 13 de julio, por el que se establecen dos certificados de profesionalidad de la familia profesional Fabricación mecánica que se incluyen en el Repertorio Nacional de certificados de profesionalidad* y así cumplir lo que dice en su articulado:

*Artículo 8. Centros autorizados para su impartición.*

*1. Los centros y entidades de formación que impartan formación conducente a la obtención de un certificado de profesionalidad deberán cumplir con las prescripciones de los formadores y los requisitos mínimos de espacios, instalaciones y equipamiento establecidos en cada uno de los módulos formativos que constituyen el certificado de profesionalidad.*

Se pretende dotar al centro de las condiciones adecuadas para la homologación de los siguientes certificados de profesionalidad:

Denominación:

Montaje de estructuras e instalación de sistemas y equipos de aeronaves

Código: FMEA0111

Familia profesional: Fabricación Mecánica

Área profesional: Construcciones Aeronáuticas las siguientes normas

Montar estructuras aeronáuticas e instalar sistemas y equipos en aeronaves, realizando operaciones de desmontaje, mecanizado, limpieza y sellado de depósitos y otros elementos a unir, así como conexionar, reglar y comprobar los equipos de vuelo, siguiendo instrucciones de técnicos superiores y procedimientos establecidos; cumpliendo con los criterios y normas de calidad, los planes de prevención de riesgos laborales y medioambientales de la empresa, y la normativa de aplicación vigente.

Denominación:

MONTAR ESTRUCTURAS DE AERONAVES.

Nivel: 2

Código: UC1850\_2

Medios de producción:

Medios de elevación y transporte. Máquinas de taladrar manuales, semiautomáticas y automáticas. Útiles de mecanizado. Máquinas de remachar (automáticas o semiautomáticas). Elementos para rebarbar,



disolventes, trapos. Adhesivos. Soldadura aeronáutica Equipo de protección personal. Utillaje para unión de elementos estructurales y montaje de estructuras. Plantillas de reglaje.

Productos y resultados:

Elementos estructurales de aeronaves, instalados en utillajes. Elementos estructurales de aeronaves, mecanizados (taladrados, escariados, avellanados, rebabados, entre otros). Componentes, unidos o desmontados para obtener o reparar estructuras de aeronaves. Estructura aeronáutica obtenida, comprobada.

Información utilizada o generada:

Procesos de montaje. Procedimientos de taladrado y mecanizado de materiales metálicos. Procedimientos de taladrado y mecanizado de materiales compuestos.

Procedimientos de remachado. Normas y especificaciones de los elementos de unión.

Denominación: INSTALAR SISTEMAS Y EQUIPOS DE AERONAVES

Nivel: 2

Código: UC1852\_2

Medios de producción:

Herramientas manuales para la instalación de los equipos, conducciones y componentes mayores de la aeronave. Medios de engrase manuales. Herramientas para el frenado de componentes. Herramientas de ajuste de elementos estructurales fijos. Eslingas y medios de izado y posicionado, plantillas de reglaje. Aparatos de medida eléctricos. Aparatos de medida de presión. Aparatos de medida dimensional (lineal y angular). Aparatos de medida de tensión de cables de acero. Medios de presión fijos y manuales (hidráulicos y neumáticos), y utillaje específico indicado por cada fabricante.

A fin de dar cumplimiento a los requerimientos del Real Decreto 1078/2012, de 13 de julio, por el que se establecen dos certificados de profesionalidad de la familia profesional Fabricación mecánica que se incluyen en el Repertorio Nacional de certificados de profesionalidad, se distribuyen los espacios según los siguientes requisitos mínimos de espacios, instalaciones y equipamiento:

Espacio Formativo	Superficie m <sup>2</sup> 15 alumnos	Superficie m <sup>2</sup> 25 alumnos
Aula de Gestión	45	60
Taller Aeronaves	200	300
Almacén	50	50

Espacio Formativo	Superficie m <sup>2</sup> 15 alumnos	Superficie m <sup>2</sup> 25 alumnos
Aula de Gestión	45	60
Taller elementos aeroespaciales	200	300
Almacén	50	50



Y se requiere el cumplimiento del siguiente programa:

- Taller de elementos aeroespaciales:
  - o Instalación neumática de 5kg/cm<sup>2</sup> o superior
  - o Puestos de trabajo formado por bancos de trabajo con toma de aire comprimido, tomas eléctricas a 220, tornillo de banco, conexiones neumáticas, mangueras de aire comprimido, mangueras de vacío y alargadores eléctricos.
  - o Sala limpia: sala aislada con sistema de aireación, temperatura y humedad controlada, con una mesa de 15 x 1,5 m., o de similares dimensiones.
  - o Equipo y maquinaria: autoclave o estufa, máquinas automáticas de encintado, SICOTEVA, bomba o red de vacío. vacuómetro (vacío), manómetro de presión, miniamoladoras acodadas y rectas de altas r.p.m., taladro neumático, máquina de recantar neumática, arcón de congelación de -30° C, aspirador (restos de mecanizados: polvo y virutas) o recinto cerrado con sistema de aspiración, termómetro, balanza de precisión de 1 grm. Sierra de cinta.
  - o Herramientas manuales.
  - o Equipos de protección individual
- Almacén:
  - o Estanterías (para almacenamiento de telas).
  - o Armarios metálicos para herramientas.
- Aula de Gestión:
  - o Equipos audiovisuales
  - o PCS instalados en red, cañón de proyección e Internet
  - o Software específico de la especialidad
  - o Pizarras para escribir con rotulador
  - o Rotafolios
  - o Material de aula, incluido el material didáctico
  - o Mesa y silla para formador
  - o Mesas y sillas para alumnos

Y Para el taller de Aeronaves:

- Aula de Gestión:
  - o Equipos audiovisuales
  - o PCS instalados en red, cañón de proyección e Internet
  - o Software específico de la especialidad
  - o Pizarras para escribir con rotulador
  - o Rotafolios
  - o Material de aula, incluido el material didáctico
  - o Mesa y silla para formador
  - o Mesas y sillas para alumnos



- Taller de Aeronaves:
  - o Instalación neumática (aire comprimido) de 5kg/cm<sup>2</sup> y tomas eléctricas a 220V ca.
  - o Puestos de trabajo compuestos por: banco de trabajo, tornillo de banco, conexión neumática de 5 kg/cm<sup>2</sup>, mangueras para conexiones neumáticas, punto de toma de corriente de 220V.
  - o Equipo y maquinaria: Lavaojos, Pistolas para sellado normal y de inyección. Sistemas de calefacción. Refrigeradores industriales. Aspiradores. Humidificadores. Calentadores. Balanza. Mezclador mecánico de sellantes. Mezclador de cartuchos. Taladros neumáticos rectos. Taladros neumáticos en ángulo. Taladros neumáticos 180°. Remachadoras neumáticas manuales (pistola). Remachadoras neumáticas semiautomáticas (conejos). Maquinas Cherry GBP -730 1. Máquina Cherry manual. Amperímetros y voltímetros. Pistolas de aire caliente con boquillas. Multímetros digitales. Soldadores eléctricos 50 Watts. Máquina Permaswure de grapado de tubos. Milióhmetros. Tensímetro. Manómetros. Vacuómetros. Manovacuómetros. Calentadores eléctricos para elementos autosoldables. Comprobadores de continuidad eléctrica. Taladradora de columna.
  - o Herramientas manuales.
  - o Equipos de protección individual
  
- Aula de Gestión:
  - o Equipos audiovisuales
  - o PCS instalados en red, cañón de proyección e Internet
  - o Software específico de la especialidad
  - o Pizarras para escribir con rotulador
  - o Rotafolios
  - o Material de aula, incluido el material didáctico
  - o Mesa y silla para formador
  - o Mesas y sillas para alumnos
  
- Almacén:
  - o Armarios metálicos para herramientas
  - o Estanterías

No debe interpretarse que los diversos espacios formativos identificados deban diferenciarse necesariamente mediante cerramientos.

Las instalaciones y equipamientos deberán cumplir con la normativa industrial e higiénico-sanitaria correspondiente y responderán a medidas de accesibilidad universal y seguridad de los participantes.

El número de unidades que se deben disponer de los utensilios, máquinas y herramientas que se especifican en el equipamiento de los espacios





formativos, será el suficiente para un mínimo de 15 alumnos y deberá incrementarse, en su caso, para atender a número superior.

En el caso de que la formación se dirija a personas con discapacidad se realizarán las adaptaciones y los ajustes razonables para asegurar su participación en condiciones de igualdad.

#### DESARROLLO DEL PROYECTO

En el local, de 302,33 m<sup>2</sup>, se instalará el área de trabajo compuesto por 14 puestos de trabajo dobles formados por bancos de trabajo con toma de aire comprimido, tomas eléctricas de 220, tornillo de banco, conexiones neumáticas, mangueras de aire comprimido, mangueras de vacío y alargadores eléctricos suficientes para 25 alumnos y profesorado.

Se acoplan a este local, ocupando parte del espacio de la nave anexa, casetas prefabricadas para albergar la sala limpia y el almacén.

Aclarar que se incorpora parte de la nave anexa hasta completar los 300 m<sup>2</sup> útiles que debe tener el taller para su homologación como taller de aeronaves. En concreto se utilizarán 37,11 m<sup>2</sup> construidos para disponer 35,76 m<sup>2</sup> útiles disponibles como taller en planta baja.

La sala limpia se ejecutará mediante 4 módulos prefabricados con acceso directo a la sala principal. Contará con un vestíbulo previo y contará con un sistema de aireación y temperatura y humedad controlada.

Junto a la sala limpia se instalarán 4 módulos prefabricados para su uso como almacén.

Se instala un lavaojos con toma de agua y desagüe situados en la esquina junto al ascensor del vestíbulo.

#### CUADRO DE SUPERFICIES

ZONA DE TALLER	
ÁREA DE TRABAJO	302,33 M2
SALA LIMPIA	57,29 M2
	359,62 M2
ALMACÉN	57,29 M2
RECEPCIÓN	65,89 M2
PASAJE	105,52 M2
LOCAL TÉCNICO	20,24 M2
TOTAL	608,56 M2

Se anexan memorias de instalación eléctrica y de instalación de climatización.

#### 1.5 PLAZO

El plazo para el suministro e instalación de todos los elementos que se recogen en el presente documento es de 15 días.



## 1.6 RESUMEN DE PRESUPUESTO

Asciende a las cantidades:

<b>PEM</b>	<b>55180,39€</b>
GASTOS GENERALES (13%)	7.173,45€
BENEFICIO INDUSTRIAL (6%)	3.310,82€
<b>PEC</b>	<b>65.644,66€</b>
IVA (21%)	13.789,58€
<b>TOTAL IVA INCLUIDO</b>	<b>79.454,24€</b>

FECHA: ABRIL DE 2017

EL ARQUITECTO DE LA OTPI

FDO: MANUEL NAVARRO DOMÍNGUEZ



**PLIEGO DE CONDICIONES**

**Pliego de condiciones**

Según figura en el Código Técnico de la Edificación (CTE), aprobado mediante Real Decreto 314/2006, de 17 de marzo, el proyecto definirá las obras proyectadas con el detalle adecuado a sus características, de modo que pueda comprobarse que las soluciones propuestas cumplen las exigencias básicas del CTE y demás normativa aplicable. Esta definición incluirá, al menos, la siguiente información contenida en el Pliego de Condiciones:

- Las características técnicas mínimas que deben reunir los productos, equipos y sistemas que se incorporen de forma permanente al edificio proyectado, así como sus condiciones de suministro, las garantías de calidad y el control de recepción que deba realizarse. Esta información se encuentra en el apartado correspondiente a las Prescripciones sobre los materiales, del presente Pliego de Condiciones.
- Las características técnicas de cada unidad de obra, con indicación de las condiciones para su ejecución y las verificaciones y controles a realizar para comprobar su conformidad con lo indicado en el proyecto. Se precisarán las medidas a adoptar durante la ejecución de las obras y en el uso y mantenimiento del edificio, para asegurar la compatibilidad entre los diferentes productos, elementos y sistemas constructivos. Esta información se encuentra en el apartado correspondiente a las Prescripciones en cuanto a la ejecución por unidades de obra, del presente Pliego de Condiciones.
- Las verificaciones y las pruebas de servicio que, en su caso, deban realizarse para comprobar las prestaciones finales del edificio. Esta información se encuentra en el apartado correspondiente a las Prescripciones sobre verificaciones en el edificio terminado, del presente Pliego de Condiciones.

<b>1.- PLIEGO DE CLÁUSULAS ADMINISTRATIVAS</b>	5
<b>1.1.- Disposiciones Generales</b>	5
<b>1.2.- Disposiciones Facultativas</b>	5
1.2.1.- Definición, atribuciones y obligaciones de los agentes de la edificación	5
1.2.1.1.- <i>El Promotor</i>	5
1.2.1.2.- <i>El Projectista</i>	5
1.2.1.3.- <i>El Constructor o Contratista</i>	5
1.2.1.4.- <i>El Director de Obra</i>	5
1.2.1.5.- <i>El Director de la Ejecución de la Obra</i>	5
1.2.1.6.- <i>Las entidades y los laboratorios de control de calidad de la edificación</i>	6
1.2.1.7.- <i>Los suministradores de productos</i>	6
1.2.2.- Agentes que intervienen en la obra según Ley 38/1999 (L.O.E.)	6
1.2.3.- Agentes en materia de seguridad y salud según R.D. 1627/1997	6
1.2.4.- Agentes en materia de gestión de residuos según R.D. 105/2008	6
1.2.5.- La Dirección Facultativa	6
1.2.6.- Visitas facultativas	6
1.2.7.- Obligaciones de los agentes intervinientes	6
1.2.7.1.- <i>El Promotor</i>	6
1.2.7.2.- <i>El Projectista</i>	7
1.2.7.3.- <i>El Constructor o Contratista</i>	7
1.2.7.4.- <i>El Director de Obra</i>	9
1.2.7.5.- <i>El Director de la Ejecución de la Obra</i>	10
1.2.7.6.- <i>Las entidades y los laboratorios de control de calidad de la edificación</i>	11
1.2.7.7.- <i>Los suministradores de productos</i>	11
1.2.7.8.- <i>Los propietarios y los usuarios</i>	11
1.2.8.- Documentación final de obra: Libro del Edificio	11
1.2.8.1.- <i>Los propietarios y los usuarios</i>	11
<b>1.3.- Disposiciones Económicas</b>	12
<b>2.- PLIEGO DE CONDICIONES TÉCNICAS PARTICULARES</b>	13
<b>2.1.- Prescripciones sobre los materiales</b>	14
2.1.1.- Garantías de calidad (Marcado CE)	14
2.1.2.- Hormigones	15
2.1.2.1.- <i>Hormigón estructural</i>	15
2.1.3.- Aceros para hormigón armado	17
2.1.3.1.- <i>Mallas electrosoldadas</i>	17
2.1.4.- Materiales cerámicos	18
2.1.4.1.- <i>Ladrillos cerámicos para revestir</i>	18
2.1.4.2.- <i>Baldosas cerámicas</i>	19
2.1.4.3.- <i>Adhesivos para baldosas cerámicas</i>	20
2.1.4.4.- <i>Material de rejuntado para baldosas cerámicas</i>	20
2.1.5.- Sistemas de placas	21
2.1.5.1.- <i>Placas de yeso laminado</i>	21
2.1.5.2.- <i>Perfiles metálicos para placas de yeso laminado</i>	22
2.1.5.3.- <i>Pastas para placas de yeso laminado</i>	23

## ÍNDICE

2.1.6.- Aislantes e impermeabilizantes	24
2.1.6.1.- <i>Aislantes conformados en planchas rígidas</i>	24
2.1.6.2.- <i>Aislantes de lana mineral</i>	25
2.1.7.- Carpintería y cerrajería	26
2.1.7.1.- <i>Ventanas y balconeras</i>	26
2.1.8.- Vidrios	26
2.1.8.1.- <i>Vidrios para la construcción</i>	26
2.1.9.- Instalaciones	27
2.1.9.1.- <i>Tubos de polietileno</i>	27
2.1.9.2.- <i>Tubos de plástico (PP, PE-X, PB, PVC)</i>	28
2.1.9.3.- <i>Grifería sanitaria</i>	30
2.1.9.4.- <i>Aparatos sanitarios cerámicos</i>	30
<b>2.2.- Prescripciones en cuanto a la Ejecución por Unidad de Obra</b>	<b>31</b>
2.2.1.- Demoliciones	33
2.2.2.- Acondicionamiento del terreno	35
2.2.3.- Fachadas y particiones	37
2.2.4.- Carpintería, vidrios y protecciones solares	39
2.2.5.- Remates y ayudas	48
2.2.6.- Instalaciones	50
2.2.7.- Aislamientos e impermeabilizaciones	71
2.2.8.- Revestimientos y trasdosados	72
2.2.9.- Señalización y equipamiento	79
<b>2.3.- Prescripciones sobre verificaciones en el edificio terminado</b>	<b>80</b>
<b>2.4.- Prescripciones en relación con el almacenamiento, manejo, separación y otras operaciones de gestión de los residuos de construcción y demolición</b>	<b>81</b>

## **1.- PLIEGO DE CLÁUSULAS ADMINISTRATIVAS**

### **1.1.- Disposiciones Generales**

Las disposiciones de carácter general, las relativas a trabajos y materiales, así como las recepciones de edificios y obras anejas, se regirán por lo expuesto en el Pliego de Cláusulas Particulares para contratos con la Administración Pública correspondiente, según lo dispuesto en la Ley 30/2007, de Contratos del Sector Público (LCSP).

### **1.2.- Disposiciones Facultativas**

#### **1.2.1.- Definición, atribuciones y obligaciones de los agentes de la edificación**

Las atribuciones de los distintos agentes intervinientes en la edificación son las reguladas por la Ley 38/99 de Ordenación de la Edificación (L.O.E.).

Se definen agentes de la edificación todas las personas, físicas o jurídicas, que intervienen en el proceso de la edificación. Sus obligaciones quedan determinadas por lo dispuesto en la L.O.E. y demás disposiciones que sean de aplicación y por el contrato que origina su intervención.

Las definiciones y funciones de los agentes que intervienen en la edificación quedan recogidas en el capítulo III "Agentes de la edificación", considerándose:

##### **1.2.1.1.- El Promotor**

Es la persona física o jurídica, pública o privada, que individual o colectivamente decide, impulsa, programa y financia con recursos propios o ajenos, las obras de edificación para sí o para su posterior enajenación, entrega o cesión a terceros bajo cualquier título.

Asume la iniciativa de todo el proceso de la edificación, impulsando la gestión necesaria para llevar a cabo la obra inicialmente proyectada, y se hace cargo de todos los costes necesarios.

Según la legislación vigente, a la figura del promotor se equiparan también las de gestor de sociedades cooperativas, comunidades de propietarios, u otras análogas que asumen la gestión económica de la edificación.

Cuando las Administraciones públicas y los organismos sujetos a la legislación de contratos de las Administraciones públicas actúen como promotores, se regirán por la legislación de contratos de las Administraciones públicas y, en lo no contemplado en la misma, por las disposiciones de la L.O.E.

##### **1.2.1.2.- El Projectista**

Es el agente que, por encargo del promotor y con sujeción a la normativa técnica y urbanística correspondiente, redacta el proyecto.

Podrán redactar proyectos parciales del proyecto, o partes que lo complementen, otros técnicos, de forma coordinada con el autor de éste.

Cuando el proyecto se desarrolle o complete mediante proyectos parciales u otros documentos técnicos según lo previsto en el apartado 2 del artículo 4 de la L.O.E., cada projectista asumirá la titularidad de su proyecto.

##### **1.2.1.3.- El Constructor o Contratista**

Es el agente que asume, contractualmente ante el Promotor, el compromiso de ejecutar con medios humanos y materiales, propios o ajenos, las obras o parte de las mismas con sujeción al Proyecto y al Contrato de obra.

CABE EFECTUAR ESPECIAL MENCIÓN DE QUE LA LEY SEÑALA COMO RESPONSABLE EXPLÍCITO DE LOS VICIOS O DEFECTOS CONSTRUCTIVOS AL CONTRATISTA GENERAL DE LA OBRA, SIN PERJUICIO DEL DERECHO DE REPETICIÓN DE ÉSTE HACIA LOS SUBCONTRATISTAS.

##### **1.2.1.4.- El Director de Obra**

Es el agente que, formando parte de la dirección facultativa, dirige el desarrollo de la obra en los aspectos técnicos, estéticos, urbanísticos y medioambientales, de conformidad con el proyecto que la define, la licencia de edificación y demás autorizaciones preceptivas, y las condiciones del contrato, con el objeto de asegurar su adecuación al fin propuesto.

Podrán dirigir las obras de los proyectos parciales otros técnicos, bajo la coordinación del Director de Obra.

##### **1.2.1.5.- El Director de la Ejecución de la Obra**

Es el agente que, formando parte de la Dirección Facultativa, asume la función técnica de dirigir la Ejecución Material de la Obra y de controlar cualitativa y cuantitativamente la construcción y calidad de lo edificado. Para ello es requisito indispensable el estudio y análisis previo del proyecto de



ejecución una vez redactado por el Arquitecto, procediendo a solicitarle, con antelación al inicio de las obras, todas aquellas aclaraciones, subsanaciones o documentos complementarios que, dentro de su competencia y atribuciones legales, estimare necesarios para poder dirigir de manera solvente la ejecución de las mismas.

#### **1.2.1.6.- Las entidades y los laboratorios de control de calidad de la edificación**

Son entidades de control de calidad de la edificación aquéllas capacitadas para prestar asistencia técnica en la verificación de la calidad del proyecto, de los materiales y de la ejecución de la obra y sus instalaciones de acuerdo con el proyecto y la normativa aplicable.

Son laboratorios de ensayos para el control de calidad de la edificación los capacitados para prestar asistencia técnica, mediante la realización de ensayos o pruebas de servicio de los materiales, sistemas o instalaciones de una obra de edificación.

#### **1.2.1.7.- Los suministradores de productos**

Se consideran suministradores de productos los fabricantes, almacenistas, importadores o vendedores de productos de construcción.

Se entiende por producto de construcción aquel que se fabrica para su incorporación permanente en una obra, incluyendo materiales, elementos semielaborados, componentes y obras o parte de las mismas, tanto terminadas como en proceso de ejecución.

#### **1.2.2.- Agentes que intervienen en la obra según Ley 38/1999 (L.O.E.)**

La relación de agentes intervinientes se encuentra en la memoria descriptiva del proyecto.

#### **1.2.3.- Agentes en materia de seguridad y salud según R.D. 1627/1997**

La relación de agentes intervinientes en materia de seguridad y salud se encuentra en la memoria descriptiva del proyecto.

#### **1.2.4.- Agentes en materia de gestión de residuos según R.D. 105/2008**

La relación de agentes intervinientes en materia de gestión de residuos, se encuentra en el Estudio de Gestión de Residuos de Construcción y Demolición.

#### **1.2.5.- La Dirección Facultativa**

En correspondencia con la L.O.E., la Dirección Facultativa está compuesta por la Dirección de Obra y la Dirección de Ejecución de la Obra. A la Dirección Facultativa se integrará el Coordinador en materia de Seguridad y Salud en fase de ejecución de la obra, en el caso de que se haya adjudicado dicha misión a facultativo distinto de los anteriores.

Representa técnicamente los intereses del promotor durante la ejecución de la obra, dirigiendo el proceso de construcción en función de las atribuciones profesionales de cada técnico participante.

#### **1.2.6.- Visitas facultativas**

Son las realizadas a la obra de manera conjunta o individual por cualquiera de los miembros que componen la Dirección Facultativa. La intensidad y número de visitas dependerá de los cometidos que a cada agente le son propios, pudiendo variar en función de los requerimientos específicos y de la mayor o menor exigencia presencial requerible al técnico al efecto en cada caso y según cada una de las fases de la obra. Deberán adaptarse al proceso lógico de construcción, pudiendo los agentes ser o no coincidentes en la obra en función de la fase concreta que se esté desarrollando en cada momento y del cometido exigible a cada cual.

#### **1.2.7.- Obligaciones de los agentes intervinientes**

Las obligaciones de los agentes que intervienen en la edificación son las contenidas en los artículos 9, 10, 11, 12, 13, 14, 15 y 16, del capítulo III de la L.O.E. y demás legislación aplicable.

##### **1.2.7.1.- El Promotor**

Ostentar sobre el solar la titularidad de un derecho que le faculte para construir en él.

Facilitar la documentación e información previa necesaria para la redacción del proyecto, así como autorizar al Director de Obra, al Director de la Ejecución de la Obra y al Contratista posteriores modificaciones del mismo que fueran imprescindibles para llevar a buen fin lo proyectado.

Elegir y contratar a los distintos agentes, con la titulación y capacitación profesional necesaria, que garanticen el cumplimiento de las condiciones legalmente exigibles para realizar en su globalidad y llevar a buen fin el objeto de lo promovido, en los plazos estipulados y en las condiciones de calidad exigibles mediante el cumplimiento de los requisitos básicos estipulados para los edificios.

Gestionar y hacerse cargo de las preceptivas licencias y demás autorizaciones administrativas procedentes que, de conformidad con la normativa aplicable, conlleva la construcción de edificios, la urbanización que procediera en su entorno inmediato, la realización de obras que en ellos se ejecuten y su ocupación.

Garantizar los daños materiales que el edificio pueda sufrir, para la adecuada protección de los intereses de los usuarios finales, en las condiciones legalmente establecidas, asumiendo la responsabilidad civil de forma personal e individualizada, tanto por actos propios como por actos de otros agentes por los que, con arreglo a la legislación vigente, se deba responder.

La suscripción obligatoria de un seguro, de acuerdo a las normas concretas fijadas al efecto, que cubra los daños materiales que ocasionen en el edificio el incumplimiento de las condiciones de habitabilidad en tres años o que afecten a la seguridad estructural en el plazo de diez años, con especial mención a las viviendas individuales en régimen de autopromoción, que se registrarán por lo especialmente legislado al efecto.

Contratar a los técnicos redactores del preceptivo Estudio de Seguridad y Salud o Estudio Básico, en su caso, al igual que a los técnicos coordinadores en la materia en la fase que corresponda, todo ello según lo establecido en el R.D. 1627/97, de 24 de octubre, por el que se establecen las disposiciones mínimas en materia de seguridad y salud en las obras de construcción.

Suscribir el acta de recepción final de las obras, una vez concluidas éstas, haciendo constar la aceptación de las obras, que podrá efectuarse con o sin reservas y que deberá abarcar la totalidad de las obras o fases completas. En el caso de hacer mención expresa a reservas para la recepción, deberán mencionarse de manera detallada las deficiencias y se deberá hacer constar el plazo en que deberán quedar subsanados los defectos observados.

Entregar al adquirente y usuario inicial, en su caso, el denominado Libro del Edificio que contiene el manual de uso y mantenimiento del mismo y demás documentación de obra ejecutada, o cualquier otro documento exigible por las Administraciones competentes.

#### **1.2.7.2.- El Projectista**

Redactar el proyecto por encargo del Promotor, con sujeción a la normativa urbanística y técnica en vigor y conteniendo la documentación necesaria para tramitar tanto la licencia de obras y demás permisos administrativos -proyecto básico- como para ser interpretada y poder ejecutar totalmente la obra, entregando al Promotor las copias autorizadas correspondientes, debidamente visadas por su colegio profesional.

Definir el concepto global del proyecto de ejecución con el nivel de detalle gráfico y escrito suficiente y calcular los elementos fundamentales del edificio, en especial la cimentación y la estructura. Concretar en el Proyecto el emplazamiento de cuartos de máquinas, de contadores, hornacinas, espacios asignados para subida de conductos, reservas de huecos de ventilación, alojamiento de sistemas de telecomunicación y, en general, de aquellos elementos necesarios en el edificio para facilitar las determinaciones concretas y especificaciones detalladas que son cometido de los proyectos parciales, debiendo éstos adaptarse al Proyecto de Ejecución, no pudiendo contravenirlo en modo alguno. Deberá entregarse necesariamente un ejemplar del proyecto complementario al Arquitecto antes del inicio de las obras o instalaciones correspondientes.

Acordar con el Promotor la contratación de colaboraciones parciales de otros técnicos profesionales.

Facilitar la colaboración necesaria para que se produzca la adecuada coordinación con los proyectos parciales exigibles por la legislación o la normativa vigente y que sea necesario incluir para el desarrollo adecuado del proceso edificatorio, que deberán ser redactados por técnicos competentes, bajo su responsabilidad y suscritos por persona física. Los proyectos parciales serán aquellos redactados por otros técnicos cuya competencia puede ser distinta e incompatible con las competencias del Arquitecto y, por tanto, de exclusiva responsabilidad de éstos.

Elaborar aquellos proyectos parciales o estudios complementarios exigidos por la legislación vigente en los que es legalmente competente para su redacción, excepto declinación expresa del Arquitecto y previo acuerdo con el Promotor, pudiendo exigir la compensación económica en concepto de cesión de derechos de autor y de la propiedad intelectual si se tuviera que entregar a otros técnicos, igualmente competentes para realizar el trabajo, documentos o planos del proyecto por él redactado, en soporte papel o informático.

Ostentar la propiedad intelectual de su trabajo, tanto de la documentación escrita como de los cálculos de cualquier tipo, así como de los planos contenidos en la totalidad del proyecto y cualquiera de sus documentos complementarios.

#### **1.2.7.3.- El Constructor o Contratista**

Tener la capacitación profesional o titulación que habilita para el cumplimiento de las condiciones legalmente exigibles para actuar como constructor.

Organizar los trabajos de construcción para cumplir con los plazos previstos, de acuerdo al correspondiente Plan de Obra, efectuando las instalaciones provisionales y disponiendo de los medios auxiliares necesarios.

Elaborar, y exigir de cada subcontratista, un plan de seguridad y salud en el trabajo en el que se analicen, estudien, desarrollen y complementen las previsiones contenidas en el estudio o estudio básico, en función de su propio sistema de ejecución de la obra. En dichos planes se incluirán, en su caso, las propuestas de medidas alternativas de prevención propuestas, con la correspondiente justificación técnica, que no podrán implicar disminución de los niveles de protección previstos en el estudio o estudio básico.

Comunicar a la autoridad laboral competente la apertura del centro de trabajo en la que incluirá el Plan de Seguridad y Salud al que se refiere el artículo 7 del RD 1627/97 de 24 de octubre.

Adoptar todas las medidas preventivas que cumplan los preceptos en materia de Prevención de Riesgos laborales y Seguridad y Salud que establece la legislación vigente, redactando el correspondiente Plan de Seguridad y ajustándose al cumplimiento estricto y permanente de lo establecido en el Estudio de Seguridad y Salud, disponiendo de todos los medios necesarios y dotando al personal del equipamiento de seguridad exigibles, así como cumplir las órdenes efectuadas por el Coordinador en materia de Seguridad y Salud en la fase de Ejecución de la obra.

Supervisar de manera continuada el cumplimiento de las normas de seguridad, tutelando las actividades de los trabajadores a su cargo y, en su caso, relevando de su puesto a todos aquellos que pudieran menoscabar las condiciones básicas de seguridad personales o generales, por no estar en las condiciones adecuadas.

Examinar la documentación aportada por los técnicos redactores correspondientes, tanto del Proyecto de Ejecución como de los proyectos complementarios, así como del Estudio de Seguridad y Salud, verificando que le resulta suficiente para la comprensión de la totalidad de la obra contratada o, en caso contrario, solicitando las aclaraciones pertinentes.

Facilitar la labor de la Dirección Facultativa, suscribiendo el Acta de Replanteo, ejecutando las obras con sujeción al Proyecto de Ejecución que deberá haber examinado previamente, a la legislación aplicable, a las Instrucciones del Arquitecto Director de Obra y del Director de la Ejecución Material de la Obra, a fin de alcanzar la calidad exigida en el proyecto.

Efectuar las obras siguiendo los criterios al uso que son propios de la correcta construcción, que tiene la obligación de conocer y poner en práctica, así como de las leyes generales de los materiales o lex artis, aún cuando éstos criterios no estuvieran específicamente reseñados en su totalidad en la documentación de proyecto. A tal efecto, ostenta la jefatura de todo el personal que intervenga en la obra y coordina las tareas de los subcontratistas.

Disponer de los medios materiales y humanos que la naturaleza y entidad de la obra impongan, disponiendo del número adecuado de oficiales, suboficiales y peones que la obra requiera en cada momento, bien por personal propio o mediante subcontratistas al efecto, procediendo a solapar aquellos oficios en la obra que sean compatibles entre sí y que permitan acometer distintos trabajos a la vez sin provocar interferencias, contribuyendo con ello a la agilización y finalización de la obra dentro de los plazos previstos.

Ordenar y disponer en cada momento de personal suficiente a su cargo para que efectúe las actuaciones pertinentes para ejecutar las obras con solvencia, diligentemente y sin interrupción, programándolas de manera coordinada con el Arquitecto Técnico o Aparejador, Director de Ejecución Material de la Obra.

Supervisar personalmente y de manera continuada y completa la marcha de las obras, que deberán transcurrir sin dilación y con adecuado orden y concierto, así como responder directamente de los trabajos efectuados por sus trabajadores subordinados, exigiéndoles el continuo autocontrol de los trabajos que efectúen, y ordenando la modificación de todas aquellas tareas que se presenten mal efectuadas.

Asegurar la idoneidad de todos y cada uno de los materiales utilizados y elementos constructivos, comprobando los preparados en obra y rechazando, por iniciativa propia o por prescripción facultativa del Director de la Ejecución de la obra, los suministros de material o prefabricados que no cuenten con las garantías, documentación mínima exigible o documentos de idoneidad requeridos por las normas de aplicación, debiendo recabar de la Dirección Facultativa la información que necesite para cumplir adecuadamente su cometido.

Dotar de material, maquinaria y utillajes adecuados a los operarios que intervengan en la obra, para efectuar adecuadamente las instalaciones necesarias y no menoscabar con la puesta en obra las características y naturaleza de los elementos constructivos que componen el edificio una vez finalizado.

Poner a disposición del Arquitecto Técnico o Aparejador los medios auxiliares y personal necesario para efectuar las pruebas pertinentes para el Control de Calidad, recabando de dicho técnico el plan a seguir en cuanto a las tomas de muestras, traslados, ensayos y demás actuaciones necesarias.

Cuidar de que el personal de la obra guarde el debido respeto a la Dirección Facultativa.

Auxiliar al Director de la Ejecución de la Obra en los actos de replanteo y firmar posteriormente y una vez finalizado éste, el acta correspondiente de inicio de obra, así como la de recepción final.

Facilitar a los Arquitectos Directores de Obra los datos necesarios para la elaboración de la documentación final de obra ejecutada.

Suscribir las garantías de obra que se señalan en el Artículo 19 de la Ley de Ordenación de la Edificación y que, en función de su naturaleza, alcanzan periodos de 1 año (daños por defectos de terminación o acabado de las obras), 3 años (daños por defectos o vicios de elementos constructivos o de instalaciones que afecten a la habitabilidad) o 10 años (daños en cimentación o estructura que comprometan directamente la resistencia mecánica y la estabilidad del edificio).

#### **1.2.7.4.- El Director de Obra**

Dirigir la obra coordinándola con el Proyecto de Ejecución, facilitando su interpretación técnica, económica y estética a los agentes intervinientes en el proceso constructivo.

Detener la obra por causa grave y justificada, que se deberá hacer constar necesariamente en el Libro de Ordenes y Asistencias, dando cuenta inmediata al Promotor.

Redactar las modificaciones, ajustes, rectificaciones o planos complementarios que se precisen para el adecuado desarrollo de las obras. Es facultad expresa y única la redacción de aquellas modificaciones o aclaraciones directamente relacionadas con la adecuación de la cimentación y de la estructura proyectadas a las características geotécnicas del terreno; el cálculo o recálculo del dimensionado y armado de todos y cada uno de los elementos principales y complementarios de la cimentación y de la estructura vertical y horizontal; los que afecten sustancialmente a la distribución de espacios y las soluciones de fachada y cubierta y dimensionado y composición de huecos, así como la modificación de los materiales previstos.

Asesorar al Director de la Ejecución de la Obra en aquellas aclaraciones y dudas que pudieran acontecer para el correcto desarrollo de la misma, en lo que respecta a las interpretaciones de las especificaciones de proyecto.

Asistir a las obras a fin de resolver las contingencias que se produzcan para asegurar la correcta interpretación y ejecución del proyecto, así como impartir las soluciones aclaratorias que fueran necesarias, consignando en el Libro de Ordenes y Asistencias las instrucciones precisas que se estimara oportunas reseñar para la correcta interpretación de lo proyectado, sin perjuicio de efectuar todas las aclaraciones y órdenes verbales que estimare oportuno.

Firmar el Acta de replanteo o de comienzo de obra y el Certificado Final de Obra, así como firmar el visto bueno de las certificaciones parciales referidas al porcentaje de obra efectuada y, en su caso y a instancias del Promotor, la supervisión de la documentación que se le presente relativa a las unidades de obra realmente ejecutadas previa a su liquidación final, todo ello con los visados que en su caso fueran preceptivos.

Informar puntualmente al Promotor de aquellas modificaciones sustanciales que, por razones técnicas o normativas, conllevan una variación de lo construido con respecto al proyecto básico y de ejecución y que afecten o puedan afectar al contrato suscrito entre el promotor y los destinatarios finales de las viviendas.

Redactar la documentación final de obra, en lo que respecta a la documentación gráfica y escrita del proyecto ejecutado, incorporando las modificaciones efectuadas. Para ello, los técnicos redactores de proyectos y/o estudios complementarios deberán obligatoriamente entregarle la documentación final en la que se haga constar el estado final de las obras y/o instalaciones por ellos redactadas, supervisadas y realmente ejecutadas, siendo responsabilidad de los firmantes la veracidad y exactitud de los documentos presentados.

Al Proyecto Final de Obra se anejará el Acta de Recepción Final; la relación identificativa de los agentes que han intervenido en el proceso de edificación, incluidos todos los subcontratistas y oficios intervinientes; las instrucciones de Uso y Mantenimiento del Edificio y de sus instalaciones, de conformidad con la normativa que le sea de aplicación.

La documentación a la que se hace referencia en los dos apartados anteriores es parte constituyente del Libro del Edificio y el Promotor deberá entregar una copia completa a los usuarios finales del mismo que, en el caso de edificios de viviendas plurifamiliares, se materializa en un ejemplar que deberá ser custodiado por el Presidente de la Comunidad de Propietarios o por el Administrador, siendo éstos los responsables de divulgar al resto de propietarios su contenido y de hacer cumplir los requisitos de mantenimiento que constan en la citada documentación.

Además de todas las facultades que corresponden al Arquitecto Director de Obra, expresadas en los artículos precedentes, es misión específica suya la dirección mediata, denominada alta dirección en lo que al cumplimiento de las directrices generales del proyecto se refiere, y a la adecuación de lo construido a éste.

Cabe señalar expresamente que la resistencia al cumplimiento de las órdenes de los Arquitectos Directores de Obra en su labor de alta dirección se considerará como falta grave y, en caso de que, a su juicio, el incumplimiento de lo ordenado pusiera en peligro la obra o las personas que en ella

trabajan, podrá recusar al Contratista y/o acudir a las autoridades judiciales, siendo responsable el Contratista de las consecuencias legales y económicas.

#### **1.2.7.5.- El Director de la Ejecución de la Obra**

Corresponde al Arquitecto Técnico o Aparejador, según se establece en el Artículo 13 de la LOE y demás legislación vigente al efecto, las atribuciones competenciales y obligaciones que se señalan a continuación:

La Dirección inmediata de la Obra.

Verificar personalmente la recepción a pié de obra, previo a su acopio o colocación definitiva, de todos los productos y materiales suministrados necesarios para la ejecución de la obra, comprobando que se ajustan con precisión a las determinaciones del proyecto y a las normas exigibles de calidad, con la plena potestad de aceptación o rechazo de los mismos en caso de que lo considerase oportuno y por causa justificada, ordenando la realización de pruebas y ensayos que fueran necesarios.

Dirigir la ejecución material de la obra de acuerdo con las especificaciones de la memoria y de los planos del Proyecto, así como, en su caso, con las instrucciones complementarias necesarias que recabara del Director de Obra.

Anticiparse con la antelación suficiente a las distintas fases de la puesta en obra, requiriendo las aclaraciones al Arquitecto o Arquitectos Directores de Obra que fueran necesarias y planificando de manera anticipada y continuada con el Contratista principal y los subcontratistas los trabajos a efectuar.

Comprobar los replanteos, los materiales, hormigones y demás productos suministrados, exigiendo la presentación de los oportunos certificados de idoneidad de los mismos.

Verificar la correcta ejecución y disposición de los elementos constructivos y de las instalaciones, extendiéndose dicho cometido a todos los elementos de cimentación y estructura horizontal y vertical, con comprobación de sus especificaciones concretas de dimensionado de elementos, tipos de viguetas y adecuación a ficha técnica homologada, diámetros nominales, longitudes de anclaje y adecuados solape y doblado de barras.

Observancia de los tiempos de encofrado y desencofrado de vigas, pilares y forjados señalados por la Instrucción del Hormigón vigente y de aplicación.

Comprobación del correcto dimensionado de rampas y escaleras y de su adecuado trazado y replanteo con acuerdo a las pendientes, desniveles proyectados y al cumplimiento de todas las normativas que son de aplicación; a dimensiones parciales y totales de elementos, a su forma y geometría específica, así como a las distancias que deben guardarse entre ellos, tanto en horizontal como en vertical.

Verificación de la adecuada puesta en obra de fábricas y cerramientos, a su correcta y completa trabazón y, en general, a lo que atañe a la ejecución material de la totalidad de la obra y sin excepción alguna, de acuerdo a los criterios y leyes de los materiales y de la correcta construcción (lex artis) y a las normativas de aplicación.

Asistir a la obra con la frecuencia, dedicación y diligencia necesarias para cumplir eficazmente la debida supervisión de la ejecución de la misma en todas sus fases, desde el replanteo inicial hasta la total finalización del edificio, dando las órdenes precisas de ejecución al Contratista y, en su caso, a los subcontratistas.

Consignar en el Libro de Ordenes y Asistencias las instrucciones precisas que considerara oportuno reseñar para la correcta ejecución material de las obras.

Supervisar posteriormente el correcto cumplimiento de las órdenes previamente efectuadas y la adecuación de lo realmente ejecutado a lo ordenado previamente.

Verificar el adecuado trazado de instalaciones, conductos, acometidas, redes de evacuación y su dimensionado, comprobando su idoneidad y ajuste tanto a la especificaciones del proyecto de ejecución como de los proyectos parciales, coordinando dichas actuaciones con los técnicos redactores correspondientes.

Detener la Obra si, a su juicio, existiera causa grave y justificada, que se deberá hacer constar necesariamente en el Libro de Ordenes y Asistencias, dando cuenta inmediata a los Arquitectos Directores de Obra que deberán necesariamente corroborarla para su plena efectividad, y al Promotor.

Supervisar las pruebas pertinentes para el Control de Calidad, respecto a lo especificado por la normativa vigente, en cuyo cometido y obligaciones tiene legalmente competencia exclusiva, programando bajo su responsabilidad y debidamente coordinado y auxiliado por el Contratista, las tomas de muestras, traslados, ensayos y demás actuaciones necesarias de elementos estructurales, así como las pruebas de estanqueidad de fachadas y de sus elementos, de cubiertas y sus impermeabilizaciones, comprobando la eficacia de las soluciones.

Informar con prontitud a los Arquitectos Directores de Obra de los resultados de los Ensayos de Control conforme se vaya teniendo conocimiento de los mismos, proponiéndole la realización de pruebas complementarias en caso de resultados adversos.

Tras la oportuna comprobación, emitir las certificaciones parciales o totales relativas a las unidades de obra realmente ejecutadas, con los visados que en su caso fueran preceptivos.

Colaborar activa y positivamente con los restantes agentes intervinientes, sirviendo de nexo de unión entre éstos, el Contratista, los Subcontratistas y el personal de la obra.

Elaborar y suscribir responsablemente la documentación final de obra relativa a los resultados del Control de Calidad y, en concreto, a aquellos ensayos y verificaciones de ejecución de obra realizados bajo su supervisión relativos a los elementos de la cimentación, muros y estructura, a las pruebas de estanqueidad y escorrentía de cubiertas y de fachadas, a las verificaciones del funcionamiento de las instalaciones de saneamiento y desagües de pluviales y demás aspectos señalados en la normativa de Control de Calidad.

Suscribir conjuntamente el Certificado Final de Obra, acreditando con ello su conformidad a la correcta ejecución de las obras y a la comprobación y verificación positiva de los ensayos y pruebas realizadas.

Si se hiciera caso omiso de las órdenes efectuadas por el Arquitecto Técnico, Director de la Ejecución de las Obras, se considerara como falta grave y, en caso de que, a su juicio, el incumplimiento de lo ordenado pusiera en peligro la obra o las personas que en ella trabajan, podrá acudir a las autoridades judiciales, siendo responsable el Contratista de las consecuencias legales y económicas.

#### ***1.2.7.6.- Las entidades y los laboratorios de control de calidad de la edificación***

Prestar asistencia técnica y entregar los resultados de su actividad al agente autor del encargo y, en todo caso, al director de la ejecución de las obras.

Justificar la capacidad suficiente de medios materiales y humanos necesarios para realizar adecuadamente los trabajos contratados, en su caso, a través de la correspondiente acreditación oficial otorgada por las Comunidades Autónomas con competencia en la materia.

#### ***1.2.7.7.- Los suministradores de productos***

Realizar las entregas de los productos de acuerdo con las especificaciones del pedido, respondiendo de su origen, identidad y calidad, así como del cumplimiento de las exigencias que, en su caso, establezca la normativa técnica aplicable.

Facilitar, cuando proceda, las instrucciones de uso y mantenimiento de los productos suministrados, así como las garantías de calidad correspondientes, para su inclusión en la documentación de la obra ejecutada.

#### ***1.2.7.8.- Los propietarios y los usuarios***

Son obligaciones de los propietarios conservar en buen estado la edificación mediante un adecuado uso y mantenimiento, así como recibir, conservar y transmitir la documentación de la obra ejecutada y los seguros y garantías con que ésta cuente.

Son obligaciones de los usuarios sean o no propietarios, la utilización adecuada de los edificios o de parte de los mismos de conformidad con las instrucciones de uso y mantenimiento contenidas en la documentación de la obra ejecutada.

### **1.2.8.- Documentación final de obra: Libro del Edificio**

De acuerdo al Artículo 7 de la Ley de Ordenación de la Edificación, una vez finalizada la obra, el proyecto con la incorporación, en su caso, de las modificaciones debidamente aprobadas, será facilitado al promotor por el Director de Obra para la formalización de los correspondientes trámites administrativos.

A dicha documentación se adjuntará, al menos, el acta de recepción, la relación identificativa de los agentes que han intervenido durante el proceso de edificación, así como la relativa a las instrucciones de uso y mantenimiento del edificio y sus instalaciones, de conformidad con la normativa que le sea de aplicación.

Toda la documentación a que hacen referencia los apartados anteriores, que constituirá el **Libro del Edificio**, será entregada a los usuarios finales del edificio.

#### ***1.2.8.1.- Los propietarios y los usuarios***

Son obligaciones de los propietarios conservar en buen estado la edificación mediante un adecuado uso y mantenimiento, así como recibir, conservar y transmitir la documentación de la obra ejecutada y los seguros y garantías con que ésta cuente.

Son obligaciones de los usuarios sean o no propietarios, la utilización adecuada de los edificios o de parte de los mismos de conformidad con las instrucciones de uso y mantenimiento contenidas en la documentación de la obra ejecutada.

### **1.3.- Disposiciones Económicas**

Se regirán por lo expuesto en el Pliego de Cláusulas Administrativas Particulares para contratos con la Administración Pública correspondiente, según lo dispuesto en la Ley 30/2007, de Contratos del Sector Público (LCSP).





## **2.- PLIEGO DE CONDICIONES TÉCNICAS PARTICULARES**

### **2.1.- Prescripciones sobre los materiales**

Para facilitar la labor a realizar, por parte del Director de la Ejecución de la Obra, para el control de recepción en obra de los productos, equipos y sistemas que se suministren a la obra de acuerdo con lo especificado en el artículo 7.2. del CTE, en el presente proyecto se especifican las características técnicas que deberán cumplir los productos, equipos y sistemas suministrados.

Los productos, equipos y sistemas suministrados deberán cumplir las condiciones que sobre ellos se especifican en los distintos documentos que componen el Proyecto. Asimismo, sus calidades serán acordes con las distintas normas que sobre ellos estén publicadas y que tendrán un carácter de complementariedad a este apartado del Pliego. Tendrán preferencia en cuanto a su aceptabilidad aquellos materiales que estén en posesión de Documento de Idoneidad Técnica que avale sus cualidades, emitido por Organismos Técnicos reconocidos.

Este control de recepción en obra de productos, equipos y sistemas comprenderá según el artículo 7.2. del CTE:

- El control de la documentación de los suministros, realizado de acuerdo con el artículo 7.2.1.
- El control mediante distintivos de calidad o evaluaciones técnicas de idoneidad, según el artículo 7.2.2.
- El control mediante ensayos, conforme al artículo 7.2.3.

Por parte del Constructor o Contratista debe existir obligación de comunicar a los suministradores de productos las cualidades que se exigen para los distintos materiales, aconsejándose que previamente al empleo de los mismos se solicite la aprobación del Director de Ejecución de la Obra y de las entidades y laboratorios encargados del control de calidad de la obra.

El Contratista será responsable de que los materiales empleados cumplan con las condiciones exigidas, independientemente del nivel de control de calidad que se establezca para la aceptación de los mismos.

El Contratista notificará al Director de Ejecución de la Obra, con suficiente antelación, la procedencia de los materiales que se proponga utilizar, aportando, cuando así lo solicite el Director de Ejecución de la Obra, las muestras y datos necesarios para decidir acerca de su aceptación.

Estos materiales serán reconocidos por el Director de Ejecución de la Obra antes de su empleo en obra, sin cuya aprobación no podrán ser acopiados en obra ni se podrá proceder a su colocación. Así mismo, aún después de colocados en obra, aquellos materiales que presenten defectos no percibidos en el primer reconocimiento, siempre que vaya en perjuicio del buen acabado de la obra, serán retirados de la obra. Todos los gastos que ello ocasionase serán a cargo del Contratista.

El hecho de que el Contratista subcontrate cualquier partida de obra no le exime de su responsabilidad.

La simple inspección o examen por parte de los Técnicos no supone la recepción absoluta de los mismos, siendo los oportunos ensayos los que determinen su idoneidad, no extinguiéndose la responsabilidad contractual del Contratista a estos efectos hasta la recepción definitiva de la obra.

#### **2.1.1.- Garantías de calidad (Marcado CE)**

El término producto de construcción queda definido como cualquier producto fabricado para su incorporación, con carácter permanente, a las obras de edificación e ingeniería civil que tengan incidencia sobre los siguientes requisitos esenciales:

- Resistencia mecánica y estabilidad.
- Seguridad en caso de incendio.
- Higiene, salud y medio ambiente.
- Seguridad de utilización.
- Protección contra el ruido.
- Ahorro de energía y aislamiento térmico.

El marcado CE de un producto de construcción indica:

- Que éste cumple con unas determinadas especificaciones técnicas relacionadas con los requisitos esenciales contenidos en las Normas Armonizadas (EN) y en las Guías DITE (Guías para el Documento de Idoneidad Técnica Europeo).
- Que se ha cumplido el sistema de evaluación y verificación de la constancia de las prestaciones indicado en los mandatos relativos a las normas armonizadas y en las especificaciones técnicas armonizadas.

Siendo el fabricante el responsable de su fijación y la Administración competente en materia de industria la que vele por la correcta utilización del marcado CE.

Es obligación del Director de la Ejecución de la Obra verificar si los productos que entran en la obra están afectados por el cumplimiento del sistema del marcado CE y, en caso de ser así, si se cumplen

las condiciones establecidas en el Real Decreto 1630/1992 por el que se transpone a nuestro ordenamiento legal la Directiva de Productos de Construcción 89/106/CEE.

El marcado CE se materializa mediante el símbolo "CE" acompañado de una información complementaria.

El fabricante debe cuidar de que el marcado CE figure, por orden de preferencia:

- En el producto propiamente dicho.
- En una etiqueta adherida al mismo.
- En su envase o embalaje.
- En la documentación comercial que le acompaña.

Las letras del símbolo CE deben tener una dimensión vertical no inferior a 5 mm.

Además del símbolo CE deben estar situadas en una de las cuatro posibles localizaciones una serie de inscripciones complementarias, cuyo contenido específico se determina en las normas armonizadas y Guías DITE para cada familia de productos, entre las que se incluyen:

- el número de identificación del organismo notificado (cuando proceda)
- el nombre comercial o la marca distintiva del fabricante
- la dirección del fabricante
- el nombre comercial o la marca distintiva de la fábrica
- las dos últimas cifras del año en el que se ha estampado el marcado en el producto
- el número del certificado CE de conformidad (cuando proceda)
- el número de la norma armonizada y en caso de verse afectada por varias los números de todas ellas
- la designación del producto, su uso previsto y su designación normalizada
- información adicional que permita identificar las características del producto atendiendo a sus especificaciones técnicas

Las inscripciones complementarias del marcado CE no tienen por qué tener un formato, tipo de letra, color o composición especial, debiendo cumplir únicamente las características reseñadas anteriormente para el símbolo.

Dentro de las características del producto podemos encontrar que alguna de ellas presente la mención "Prestación no determinada" (PND).

La opción PND es una clase que puede ser considerada si al menos un estado miembro no tiene requisitos legales para una determinada característica y el fabricante no desea facilitar el valor de esa característica.

## **2.1.2.- Hormigones**

### ***2.1.2.1.- Hormigón estructural***

#### ***2.1.2.1.1.- Condiciones de suministro***

- El hormigón se debe transportar utilizando procedimientos adecuados para conseguir que las masas lleguen al lugar de entrega en las condiciones estipuladas, sin experimentar variación sensible en las características que poseían recién amasadas.
- Cuando el hormigón se amasa completamente en central y se transporta en amasadoras móviles, el volumen de hormigón transportado no deberá exceder del 80% del volumen total del tambor. Cuando el hormigón se amasa, o se termina de amasar, en amasadora móvil, el volumen no excederá de los dos tercios del volumen total del tambor.
- Los equipos de transporte deberán estar exentos de residuos de hormigón o mortero endurecido, para lo cual se limpiarán cuidadosamente antes de proceder a la carga de una nueva masa fresca de hormigón. Asimismo, no deberán presentar desperfectos o desgastes en las paletas o en su superficie interior que puedan afectar a la homogeneidad del hormigón.
- El transporte podrá realizarse en amasadoras móviles, a la velocidad de agitación, o en equipos con o sin agitadores, siempre que tales equipos tengan superficies lisas y redondeadas y sean capaces de mantener la homogeneidad del hormigón durante el transporte y la descarga.

### **2.1.2.1.2.- Recepción y control**

- Documentación de los suministros:
  - Los suministradores entregarán al Constructor, quién los facilitará a la Dirección Facultativa, cualquier documento de identificación del producto exigido por la reglamentación aplicable o, en su caso, por el proyecto o por la Dirección Facultativa. Se facilitarán los siguientes documentos:
    - Antes del suministro:
      - Los documentos de conformidad o autorizaciones administrativas exigidas reglamentariamente.
      - Se entregarán los certificados de ensayo que garanticen el cumplimiento de lo establecido en la Instrucción de Hormigón Estructural (EHE-08).
    - Durante el suministro:
      - Cada carga de hormigón fabricado en central, tanto si ésta pertenece o no a las instalaciones de obra, irá acompañada de una hoja de suministro que estará en todo momento a disposición de la Dirección de Obra, y en la que deberán figurar, como mínimo, los siguientes datos:
        - Nombre de la central de fabricación de hormigón.
        - Número de serie de la hoja de suministro.
        - Fecha de entrega.
        - Nombre del peticionario y del responsable de la recepción.
        - Especificación del hormigón.
          - En el caso de que el hormigón se designe por propiedades:
            - Designación.
            - Contenido de cemento en kilos por metro cúbico ( $\text{kg}/\text{m}^3$ ) de hormigón, con una tolerancia de  $\pm 15$  kg.
            - Relación agua/cemento del hormigón, con una tolerancia de  $\pm 0,02$ .
          - En el caso de que el hormigón se designe por dosificación:
            - Contenido de cemento por metro cúbico de hormigón.
            - Relación agua/cemento del hormigón, con una tolerancia de  $\pm 0,02$ .
            - Tipo de ambiente.
        - Tipo, clase y marca del cemento.
        - Consistencia.
        - Tamaño máximo del árido.
        - Tipo de aditivo, si lo hubiere, y en caso contrario indicación expresa de que no contiene.
        - Procedencia y cantidad de adición (cenizas volantes o humo de sílice) si la hubiere y, en caso contrario, indicación expresa de que no contiene.
      - Designación específica del lugar del suministro (nombre y lugar).
      - Cantidad de hormigón que compone la carga, expresada en metros cúbicos de hormigón fresco.
      - Identificación del camión hormigonera (o equipo de transporte) y de la persona que proceda a la descarga.
      - Hora límite de uso para el hormigón.
    - Después del suministro:
      - El certificado de garantía del producto suministrado, firmado por persona física con poder de representación suficiente.
- Ensayos:
  - La comprobación de las propiedades o características exigibles a este material se realiza según la Instrucción de Hormigón Estructural (EHE-08).

### **2.1.2.1.3.- Conservación, almacenamiento y manipulación**

- En el vertido y colocación de las masas, incluso cuando estas operaciones se realicen de un modo continuo mediante conducciones apropiadas, se adoptarán las debidas precauciones para evitar la disgregación de la mezcla.

### **2.1.2.1.4.- Recomendaciones para su uso en obra**

- El tiempo transcurrido entre la adición de agua de amasado al cemento y a los áridos y la colocación del hormigón, no debe ser mayor de hora y media. En tiempo caluroso, o bajo condiciones que contribuyan a un rápido fraguado del hormigón, el tiempo límite deberá ser inferior, a menos que se adopten medidas especiales que, sin perjudicar la calidad del hormigón, aumenten el tiempo de fraguado.

- Hormigonado en tiempo frío:
  - La temperatura de la masa de hormigón, en el momento de verterla en el molde o encofrado, no será inferior a 5°C.
  - Se prohíbe verter el hormigón sobre elementos (armaduras, moldes, etc.) cuya temperatura sea inferior a cero grados centígrados.
  - En general, se suspenderá el hormigonado siempre que se prevea que, dentro de las cuarenta y ocho horas siguientes, pueda descender la temperatura ambiente por debajo de cero grados centígrados.
  - En los casos en que, por absoluta necesidad, se hormigone en tiempo de heladas, se adoptarán las medidas necesarias para garantizar que, durante el fraguado y primer endurecimiento del hormigón, no se producirán deterioros locales en los elementos correspondientes, ni mermas permanentes apreciables de las características resistentes del material.
  
- Hormigonado en tiempo caluroso:
  - Si la temperatura ambiente es superior a 40°C o hay un viento excesivo, se suspenderá el hormigonado, salvo que, previa autorización expresa de la Dirección de Obra, se adopten medidas especiales.

### **2.1.3.- Aceros para hormigón armado**

#### **2.1.3.1.- Mallas electrosoldadas**

##### **2.1.3.1.1.- Condiciones de suministro**

- Las mallas se deben transportar protegidas adecuadamente contra la lluvia y la agresividad de la atmósfera ambiental.

##### **2.1.3.1.2.- Recepción y control**

- Documentación de los suministros:
  - Los suministradores entregarán al Constructor, quién los facilitará a la Dirección Facultativa, cualquier documento de identificación del producto exigido por la reglamentación aplicable o, en su caso, por el proyecto o por la Dirección Facultativa. Se facilitarán los siguientes documentos:
    - Antes del suministro:
      - Los documentos de conformidad o autorizaciones administrativas exigidas reglamentariamente.
      - Hasta la entrada en vigor del marcado CE, se adjuntará un certificado de garantía del fabricante firmado por persona física con representación suficiente y que abarque todas las características contempladas en la Instrucción de Hormigón Estructural (EHE-08).
      - Se entregará copia de documentación relativa al acero para armaduras pasivas.
    - Durante el suministro:
      - Las hojas de suministro de cada partida o remesa.
      - Hasta la entrada en vigor del marcado CE, se adjuntará una declaración del sistema de identificación del acero que haya empleado el fabricante.
      - Las clases técnicas se especificarán mediante códigos de identificación de los tipos de acero empleados en la malla mediante los correspondientes engrosamientos u omisiones de corrugas o grafilas. Además, las barras corrugadas o los alambres, en su caso, deberán llevar grabadas las marcas de identificación que incluyen información sobre el país de origen y el fabricante.
    - Después del suministro:
      - El certificado de garantía del producto suministrado, firmado por persona física con poder de representación suficiente.
  
- Distintivos de calidad y evaluaciones de idoneidad técnica:
  - En su caso, los suministradores entregarán al Constructor, quién la facilitará a la Dirección Facultativa, una copia compulsada por persona física de los certificados que avalen que los productos que se suministrarán están en posesión de un distintivo de calidad oficialmente reconocido, donde al menos constará la siguiente información:
    - Identificación de la entidad certificadora.
    - Logotipo del distintivo de calidad.
    - Identificación del fabricante.
    - Alcance del certificado.
    - Garantía que queda cubierta por el distintivo (nivel de certificación).
    - Número de certificado.
    - Fecha de expedición del certificado.

- Antes del inicio del suministro, la Dirección Facultativa valorará, en función del nivel de garantía del distintivo y de acuerdo con lo indicado en el proyecto y lo establecido en la Instrucción de Hormigón Estructural (EHE-08), si la documentación aportada es suficiente para la aceptación del producto suministrado o, en su caso, qué comprobaciones deben efectuarse.
- Ensayos:
  - La comprobación de las propiedades o características exigibles a este material se realiza según la Instrucción de Hormigón Estructural (EHE-08).
  - En el caso de efectuarse ensayos, los laboratorios de control facilitarán sus resultados acompañados de la incertidumbre de medida para un determinado nivel de confianza, así como la información relativa a las fechas, tanto de la entrada de la muestra en el laboratorio como de la realización de los ensayos.
  - Las entidades y los laboratorios de control de calidad entregarán los resultados de su actividad al agente autor del encargo y, en todo caso, a la Dirección Facultativa.

### **2.1.3.1.3.- Conservación, almacenamiento y manipulación**

- Durante el almacenamiento las armaduras se protegerán adecuadamente contra la lluvia, y de la agresividad de la atmósfera ambiental. Hasta el momento de su empleo, se conservarán en obra, cuidadosamente clasificadas según sus tipos, calidades, diámetros y procedencias, para garantizar la necesaria trazabilidad.
- Antes de su utilización y especialmente después de un largo periodo de almacenamiento en obra, se examinará el estado de su superficie, con el fin de asegurarse de que no presenta alteraciones perjudiciales. Una ligera capa de óxido en la superficie de las barras no se considera perjudicial para su utilización. Sin embargo, no se admitirán pérdidas de peso por oxidación superficial, comprobadas después de una limpieza con cepillo de alambres hasta quitar el óxido adherido, que sean superiores al 1% respecto al peso inicial de la muestra.
- En el momento de su utilización, las armaduras pasivas deben estar exentas de sustancias extrañas en su superficie tales como grasa, aceite, pintura, polvo, tierra o cualquier otro material perjudicial para su buena conservación o su adherencia.

### **2.1.3.1.4.- Recomendaciones para su uso en obra**

- Para prevenir la corrosión, se deberá tener en cuenta todas las consideraciones relativas a los espesores de recubrimiento.
- Con respecto a los materiales empleados, se prohíbe poner en contacto las armaduras con otros metales de muy diferente potencial galvánico.
- Se prohíbe emplear materiales componentes (agua, áridos, aditivos y/o adiciones) que contengan iones despasivantes, como cloruros, sulfuros y sulfatos, en proporciones superiores a las establecidas.

## **2.1.4.- Materiales cerámicos**

### **2.1.4.1.- Ladrillos cerámicos para revestir**

#### **2.1.4.1.1.- Condiciones de suministro**

- Los ladrillos se deben suministrar empaquetados y sobre palets.
- Los paquetes no deben ser totalmente herméticos, para permitir la absorción de la humedad ambiente.
- La descarga se debe realizar directamente en las plantas del edificio, situando los palets cerca de los pilares de la estructura.

#### **2.1.4.1.2.- Recepción y control**

- Documentación de los suministros:
  - Este material debe estar provisto del marcado CE, que es una indicación de que cumple los requisitos esenciales y ha sido objeto de un procedimiento de evaluación de la conformidad.
- Ensayos:
  - La comprobación de las propiedades o características exigibles a este material se realiza según la normativa vigente.

#### **2.1.4.1.3.- Conservación, almacenamiento y manipulación**

- Se deben apilar sobre superficies limpias, planas, horizontales y donde no se produzcan aportes de agua, ni se recepcionen otros materiales o se realicen otros trabajos de la obra que los puedan manchar o deteriorar.
- Los ladrillos no deben estar en contacto con el terreno, ya que pueden absorber humedad, sales solubles, etc., provocando en la posterior puesta en obra la aparición de manchas y eflorescencias.
- Los ladrillos se deben conservar empaquetados hasta el momento de su uso, preservándolos de acciones externas que alteren su aspecto.
- Se agruparán por partidas, teniendo en cuenta el tipo y la clase.
- El traslado se debe realizar, siempre que se pueda, con medios mecánicos y su manipulación debe ser cuidadosa, evitando roces entre las piezas.
- Los ladrillos se deben cortar sobre la mesa de corte, que estará limpia en todo momento y dispondrá de chorro de agua sobre el disco.
- Una vez cortada correctamente la pieza, se debe limpiar la superficie vista, dejando secar el ladrillo antes de su puesta en obra.
- Para evitar que se ensucien los ladrillos, se debe limpiar la máquina, especialmente cada vez que se cambie de color de ladrillo.

#### **2.1.4.1.4.- Recomendaciones para su uso en obra**

- Los ladrillos se deben humedecer antes de su puesta en obra.

#### **2.1.4.2.- Baldosas cerámicas**

##### **2.1.4.2.1.- Condiciones de suministro**

- Las baldosas se deben suministrar empaquetadas en cajas, de manera que no se alteren sus características.

##### **2.1.4.2.2.- Recepción y control**

- Documentación de los suministros:
  - Este material debe estar provisto del marcado CE, que es una indicación de que cumple los requisitos esenciales y ha sido objeto de un procedimiento de evaluación de la conformidad.
- Ensayos:
  - La comprobación de las propiedades o características exigibles a este material se realiza según la normativa vigente.

#### **2.1.4.2.3.- Conservación, almacenamiento y manipulación**

- El almacenamiento se realizará en su embalaje, en lugares protegidos de impactos y de la intemperie.

#### **2.1.4.2.4.- Recomendaciones para su uso en obra**

- Colocación en capa gruesa: Es el sistema tradicional, por el que se coloca la cerámica directamente sobre el soporte. No se recomienda la colocación de baldosas cerámicas de formato superior a 35x35 cm, o superficie equivalente, mediante este sistema.
- Colocación en capa fina: Es un sistema más reciente que la capa gruesa, por el que se coloca la cerámica sobre una capa previa de regularización del soporte, ya sean enfoscados en las paredes o bases de mortero en los suelos.

#### **2.1.4.3.- Adhesivos para baldosas cerámicas**

##### **2.1.4.3.1.- Condiciones de suministro**

- Los adhesivos se deben suministrar en sacos de papel paletizados.

##### **2.1.4.3.2.- Recepción y control**

- Documentación de los suministros:
  - Este material debe estar provisto del marcado CE, que es una indicación de que cumple los requisitos esenciales y ha sido objeto de un procedimiento de evaluación de la conformidad.
- Ensayos:
  - La comprobación de las propiedades o características exigibles a este material se realiza según la normativa vigente.

##### **2.1.4.3.3.- Conservación, almacenamiento y manipulación**

- El tiempo de conservación es de 12 meses a partir de la fecha de fabricación.
- El almacenamiento se realizará en lugar fresco y en su envase original cerrado.

##### **2.1.4.3.4.- Recomendaciones para su uso en obra**

- Los distintos tipos de adhesivos tienen características en función de las propiedades de aplicación (condiciones climatológicas, condiciones de fraguado, etc.) y de las prestaciones finales; el fabricante es responsable de informar sobre las condiciones y el uso adecuado y el prescriptor debe evaluar las condiciones y estado del lugar de trabajo y seleccionar el adhesivo adecuado considerando los posibles riesgos.
- Colocar siempre las baldosas sobre el adhesivo todavía fresco, antes de que forme una película superficial antiadherente.
- Los adhesivos deben aplicarse con espesor de capa uniforme con la ayuda de llanas dentadas.

#### **2.1.4.4.- Material de rejuntado para baldosas cerámicas**

##### **2.1.4.4.1.- Condiciones de suministro**

- El material de rejuntado se debe suministrar en sacos de papel paletizados.

#### **2.1.4.4.2.- Recepción y control**

- Documentación de los suministros:
  - Este material debe estar marcado claramente en los embalajes y/o en la documentación técnica del producto, como mínimo con la siguiente información:
    - Nombre del producto.
    - Marca del fabricante y lugar de origen.
    - Fecha y código de producción, caducidad y condiciones de almacenaje.
    - Número de la norma y fecha de publicación.
    - Identificación normalizada del producto.
    - Instrucciones de uso (proporciones de mezcla, tiempo de maduración, vida útil, modo de aplicación, tiempo hasta la limpieza, tiempo hasta permitir su uso, ámbito de aplicación, etc.).
- Ensayos:
  - La comprobación de las propiedades o características exigibles a este material se realiza según la normativa vigente.

#### **2.1.4.4.3.- Conservación, almacenamiento y manipulación**

- El tiempo de conservación es de 12 meses a partir de la fecha de fabricación.
- El almacenamiento se realizará en lugar fresco y en su envase original cerrado.

#### **2.1.4.4.4.- Recomendaciones para su uso en obra**

- Los distintos tipos de materiales para rejuntado tienen características en función de las propiedades de aplicación (condiciones climatológicas, condiciones de fraguado, etc.) y de las prestaciones finales; el fabricante es responsable de informar sobre las condiciones y el uso adecuado y el prescriptor debe evaluar las condiciones y estado del lugar de trabajo y seleccionar el material de rejuntado adecuado considerando los posibles riesgos.
- En colocación en exteriores se debe proteger de la lluvia y de las heladas durante las primeras 24 horas.

### **2.1.5.- Sistemas de placas**

#### **2.1.5.1.- Placas de yeso laminado**

##### **2.1.5.1.1.- Condiciones de suministro**

- Las placas se deben suministrar apareadas y embaladas con un film estirable, en paquetes paletizados.
- Durante su transporte se sujetarán debidamente, colocando cantoneras en los cantos de las placas por donde pase la cinta de sujeción.

##### **2.1.5.1.2.- Recepción y control**

- Documentación de los suministros:
  - Este material debe estar provisto del marcado CE, que es una indicación de que cumple los requisitos esenciales y ha sido objeto de un procedimiento de evaluación de la conformidad.
  - Cada palet irá identificado, en su parte inferior izquierda, con una etiqueta colocada entre el plástico y las placas, donde figure toda la información referente a dimensiones, tipo y características del producto.
  - Las placas de yeso laminado llevarán impreso en la cara oculta:
    - Datos de fabricación: año, mes, día y hora.
    - Tipo de placa.
    - Norma de control.
  - En el canto de cada una de las placas constará la fecha de fabricación.



- Ensayos:
  - La comprobación de las propiedades o características exigibles a este material se realiza según la normativa vigente.
- Inspecciones:
  - Una vez que se recibe el material, es esencial realizar una inspección visual, detectando posibles anomalías en la calidad del producto.

#### **2.1.5.1.3.- Conservación, almacenamiento y manipulación**

- El almacenamiento se realizará en posición horizontal, elevados del suelo sobre travesaños separados no más de 40 cm y en lugares protegidos de golpes y de la intemperie.
- El lugar donde se almacene el material debe ser totalmente plano, pudiéndose apilar un máximo de 10 palets.
- Se recomienda que una pila de placas de yeso laminado no toque con la inmediatamente posterior, dejando un espacio prudencial entre pila y pila. Se deberán colocar bien alineadas todas las hileras, dejando espacios suficientes para evitar el roce entre ellas.

#### **2.1.5.1.4.- Recomendaciones para su uso en obra**

- El edificio deberá estar cubierto y con las fachadas cerradas.
- Las placas se deben cortar con una cuchilla retráctil y/o un serrucho, trabajando siempre por la cara adecuada y efectuando todo tipo de ajustes antes de su colocación, sin forzarlas nunca para que encajen en su sitio.
- Los bordes cortados se deben repasar antes de su colocación.
- Las instalaciones deberán encontrarse situadas en sus recorridos horizontales y en posición de espera los recorridos o ramales verticales.

#### **2.1.5.2.- Perfiles metálicos para placas de yeso laminado**

##### **2.1.5.2.1.- Condiciones de suministro**

- Los perfiles se deben transportar de forma que se garantice la inmovilidad transversal y longitudinal de la carga, así como la adecuada sujeción del material. Para ello se recomienda:
  - Mantener intacto el empaquetamiento de los perfiles hasta su uso.
  - Los perfiles se solapan enfrentados de dos en dos protegiendo la parte más delicada del perfil y facilitando su manejo. Estos a su vez se agrupan en pequeños paquetes sin envoltorio sujetos con flejes de plástico.
  - Para el suministro en obra de este material se agrupan varios paquetes de perfiles con flejes metálicos. El fleje metálico llevará cantoneras protectoras en la parte superior para evitar deteriorar los perfiles y en la parte inferior se colocarán listones de madera para facilitar su manejo, que actúan a modo de palet.
  - La perfilería metálica es una carga ligera e inestable. Por tanto, se colocarán como mínimo de 2 a 3 flejes metálicos para garantizar una mayor sujeción, sobre todo en caso de que la carga vaya a ser remontada. La sujeción del material debe asegurar la estabilidad del perfil, sin dañar su rectitud.
  - No es aconsejable remontar muchos palets en el transporte, cuatro o cinco como máximo dependiendo del tipo de producto.

##### **2.1.5.2.2.- Recepción y control**

- Documentación de los suministros:
  - Este material debe estar provisto del marcado CE, que es una indicación de que cumple los requisitos esenciales y ha sido objeto de un procedimiento de evaluación de la conformidad.

- Cada perfil debe estar marcado, de forma duradera y clara, con la siguiente información:
  - El nombre de la empresa.
  - Norma que tiene que cumplir.
  - Dimensiones y tipo del material.
  - Fecha y hora de fabricación.
- Además, el marcado completo debe figurar en la etiqueta, en el embalaje o en los documentos que acompañan al producto.

■ Ensayos:

- La comprobación de las propiedades o características exigibles a este material se realiza según la normativa vigente.

■ Inspecciones:

- Una vez que se recibe el material, es esencial realizar una inspección visual, detectando posibles anomalías en el producto. Si los perfiles muestran óxido o un aspecto blanquecino, debido a haber estado mucho tiempo expuestos a la lluvia, humedad o heladas, se debe dirigir al distribuidor.

### ***2.1.5.2.3.- Conservación, almacenamiento y manipulación***

- El almacenamiento se realizará cerca del lugar de trabajo para facilitar su manejo y evitar su deterioro debido a los golpes.
- Los perfiles vistos pueden estar en la intemperie durante un largo periodo de tiempo sin que se oxiden por el agua. A pesar de ello, se deberán proteger si tienen que estar mucho tiempo expuestos al agua, heladas, nevadas, humedad o temperaturas muy altas.
- El lugar donde se almacene el material debe ser totalmente plano y se pueden apilar hasta una altura de unos 3 m, dependiendo del tipo de material.
- Este producto es altamente sensible a los golpes, de ahí que se deba prestar atención si la manipulación se realiza con maquinaria, ya que puede deteriorarse el producto.
- Si se manipula manualmente, es obligatorio hacerlo con guantes especiales para el manejo de perfilería metálica. Su corte es muy afilado y puede provocar accidentes si no se toman las precauciones adecuadas.
- Es conveniente manejar los paquetes entre dos personas, a pesar de que la perfilería es un material muy ligero.

### ***2.1.5.3.- Pastas para placas de yeso laminado***

#### ***2.1.5.3.1.- Condiciones de suministro***

- Las pastas que se presentan en polvo se deben suministrar en sacos de papel de entre 5 y 20 kg, paletizados a razón de 1000 kg por palet retractilado.
- Las pastas que se presentan como tal se deben suministrar en envases de plástico de entre 7 y 20 kg, paletizados a razón de 800 kg por palet retractilado.

#### ***2.1.5.3.2.- Recepción y control***

■ Documentación de los suministros:

- Este material debe estar provisto del marcado CE, que es una indicación de que cumple los requisitos esenciales y ha sido objeto de un procedimiento de evaluación de la conformidad.
- Además, el marcado completo debe figurar en la etiqueta, en el embalaje o en los documentos que acompañan al producto.

■ Ensayos:

- La comprobación de las propiedades o características exigibles a este material se realiza según la normativa vigente.

### **2.1.5.3.3.- Conservación, almacenamiento y manipulación**

- El almacenamiento se realizará en lugares cubiertos, secos, resguardados de la intemperie y protegidos de la humedad, del sol directo y de las heladas.
- Los sacos de papel que contengan pastas se colocarán separados del suelo, evitando cualquier contacto con posibles residuos líquidos que pueden encontrarse en las obras. Los sacos de papel presentan microperforaciones que permiten la aireación del producto. Exponer este producto al contacto con líquidos o a altos niveles de humedad ambiente puede provocar la compactación parcial del producto.
- Los palets de pastas de juntas presentadas en sacos de papel no se apilarán en más de dos alturas. La resina termoplástica que contiene este material reacciona bajo condiciones de presión y temperatura, generando un reblandecimiento del material.
- Los palets de pasta de agarre presentada en sacos de papel permiten ser apilados en tres alturas, ya que no contienen resina termoplástica.
- Las pastas envasadas en botes de plástico pueden almacenarse sobre el suelo, pero nunca se apilarán si no es en estanterías, ya que los envases de plástico pueden sufrir deformaciones bajo altas temperaturas o presión de carga.
- Es aconsejable realizar una rotación cada cierto tiempo del material almacenado, liberando la presión constante que sufre este material si es acopiado en varias alturas.
- Se debe evitar la existencia de elevadas concentraciones de producto en polvo en el aire, ya que puede provocar irritaciones en los ojos y vías respiratorias y sequedad en la piel, por lo que se recomienda utilizar guantes y gafas protectoras.

### **2.1.5.3.4.- Recomendaciones para su uso en obra**

- Pastas de agarre: Se comprobará que las paredes son absorbentes, están en buen estado y libres de humedad, suciedad, polvo, grasa o aceites. Las superficies imperfectas a tratar no deben presentar irregularidades superiores a 15 mm.

## **2.1.6.- Aislantes e impermeabilizantes**

### **2.1.6.1.- Aislantes conformados en planchas rígidas**

#### **2.1.6.1.1.- Condiciones de suministro**

- Los aislantes se deben suministrar en forma de paneles, envueltos en films plásticos.
- Los paneles se agruparán formando palets para su mejor almacenamiento y transporte.
- En caso de desmontar los palets, los paquetes resultantes deben transportarse de forma que no se desplacen por la caja del transporte.

#### **2.1.6.1.2.- Recepción y control**

- Documentación de los suministros:
  - Este material debe estar provisto del marcado CE, que es una indicación de que cumple los requisitos esenciales y ha sido objeto de un procedimiento de evaluación de la conformidad.
  - Si el material ha de ser componente de la parte ciega del cerramiento exterior de un espacio habitable, el fabricante declarará el valor del factor de resistencia a la difusión del agua.
- Ensayos:
  - La comprobación de las propiedades o características exigibles a este material se realiza según la normativa vigente.

### **2.1.6.1.3.- Conservación, almacenamiento y manipulación**

- Los palets completos pueden almacenarse a la intemperie por un periodo limitado de tiempo.
- Se apilarán horizontalmente sobre superficies planas y limpias.
- Se protegerán de la insolación directa y de la acción del viento.

### **2.1.6.1.4.- Recomendaciones para su uso en obra**

- Se seguirán las recomendaciones de aplicación y de uso proporcionadas por el fabricante en su documentación técnica.

### **2.1.6.2.- Aislantes de lana mineral**

#### **2.1.6.2.1.- Condiciones de suministro**

- Los aislantes se deben suministrar en forma de paneles enrollados o mantas, envueltos en films plásticos.
- Los paneles o mantas se agruparán formando palets para su mejor almacenamiento y transporte.
- En caso de desmontar los palets, los paquetes resultantes deben transportarse de forma que no se desplacen por la caja del transporte.
- Se procurará no aplicar pesos elevados sobre los mismos, para evitar su deterioro.

#### **2.1.6.2.2.- Recepción y control**

- Documentación de los suministros:
  - Este material debe estar provisto del marcado CE, que es una indicación de que cumple los requisitos esenciales y ha sido objeto de un procedimiento de evaluación de la conformidad.
- Ensayos:
  - La comprobación de las propiedades o características exigibles a este material se realiza según la normativa vigente.

#### **2.1.6.2.3.- Conservación, almacenamiento y manipulación**

- Conservar y almacenar preferentemente en el palet original, protegidos del sol y de la intemperie, salvo cuando esté prevista su aplicación.
- Los palets completos pueden almacenarse a la intemperie por un periodo limitado de tiempo.
- Los paneles deben almacenarse bajo cubierto, sobre superficies planas y limpias.
- Siempre que se manipule el panel de lana de roca se hará con guantes.
- Bajo ningún concepto debe emplearse para cortar el producto maquinaria que pueda diseminar polvo, ya que éste produce irritación de garganta y de ojos.

#### **2.1.6.2.4.- Recomendaciones para su uso en obra**

- En aislantes utilizados en cubiertas, se recomienda evitar su aplicación cuando las condiciones climatológicas sean adversas, en particular cuando esté nevando o haya nieve o hielo sobre la cubierta, cuando llueva o la cubierta esté mojada, o cuando sople viento fuerte.
- Los productos deben colocarse siempre secos.

## **2.1.7.- Carpintería y cerrajería**

### **2.1.7.1.- Ventanas y balconeras**

#### **2.1.7.1.1.- Condiciones de suministro**

- Las ventanas y balconeras deben ser suministradas con las protecciones necesarias para que lleguen a la obra en las condiciones exigidas y con el escuadrado previsto.

#### **2.1.7.1.2.- Recepción y control**

- Documentación de los suministros:
  - Este material debe estar provisto del marcado CE, que es una indicación de que cumple los requisitos esenciales y ha sido objeto de un procedimiento de evaluación de la conformidad.
- Ensayos:
  - La comprobación de las propiedades o características exigibles a este material se realiza según la normativa vigente.

#### **2.1.7.1.3.- Conservación, almacenamiento y manipulación**

- El almacenamiento se realizará en lugares protegidos de lluvias, focos de humedad e impactos.
- No deben estar en contacto con el suelo.

## **2.1.8.- Vidrios**

### **2.1.8.1.- Vidrios para la construcción**

#### **2.1.8.1.1.- Condiciones de suministro**

- Los vidrios se deben transportar en grupos de 40 cm de espesor máximo y sobre material no duro.
- Los vidrios se deben entregar con corchos intercalados, de forma que haya aireación entre ellos durante el transporte.

#### **2.1.8.1.2.- Recepción y control**

- Documentación de los suministros:
  - Este material debe estar provisto del marcado CE, que es una indicación de que cumple los requisitos esenciales y ha sido objeto de un procedimiento de evaluación de la conformidad.
- Ensayos:
  - La comprobación de las propiedades o características exigibles a este material se realiza según la normativa vigente.

#### **2.1.8.1.3.- Conservación, almacenamiento y manipulación**

- El almacenamiento se realizará protegido de acciones mecánicas tales como golpes, rayaduras y sol directo y de acciones químicas como impresiones producidas por la humedad.

- Se almacenarán en grupos de 25 cm de espesor máximo y con una pendiente del 6% respecto a la vertical.
- Se almacenarán las pilas de vidrio empezando por los vidrios de mayor dimensión y procurando poner siempre entre cada vidrio materiales tales como corchos, listones de madera o papel ondulado. El contacto de una arista con una cara del vidrio puede provocar rayas en la superficie. También es preciso procurar que todos los vidrios tengan la misma inclinación, para que apoyen de forma regular y no haya cargas puntuales.
- Es conveniente tapar las pilas de vidrio para evitar la suciedad. La protección debe ser ventilada.
- La manipulación de vidrios llenos de polvo puede provocar rayas en la superficie de los mismos.

#### **2.1.8.1.4.- Recomendaciones para su uso en obra**

- Antes del acristalamiento, se recomienda eliminar los corchos de almacenaje y transporte, así como las etiquetas identificativas del pedido, ya que de no hacerlo el calentamiento podría ocasionar roturas térmicas.

### **2.1.9.- Instalaciones**

#### **2.1.9.1.- Tubos de polietileno**

##### **2.1.9.1.1.- Condiciones de suministro**

- Los tubos se deben suministrar a pie de obra en camiones, sin paletizar, y los accesorios en cajas adecuadas para ellos.
- Los tubos se deben colocar sobre los camiones de forma que no se produzcan deformaciones por contacto con aristas vivas, cadenas, etc.
- Los tubos y accesorios se deben cargar de forma que no se produzca ningún deterioro durante el transporte. Los tubos se deben apilar a una altura máxima de 1,5 m.
- Se debe evitar la colocación de peso excesivo encima de los tubos, colocando las cajas de accesorios en la base del camión.
- Cuando los tubos se suministren en rollos, se deben colocar de forma horizontal en la base del camión, o encima de los tubos suministrados en barras si los hubiera, cuidando de evitar su aplastamiento.
- Los rollos de gran diámetro que, por sus dimensiones, la plataforma del vehículo no admita en posición horizontal, deben colocarse verticalmente, teniendo la precaución de que permanezcan el menor tiempo posible en esta posición.
- Los tubos y accesorios deben descargarse cuidadosamente.

##### **2.1.9.1.2.- Recepción y control**

- Documentación de los suministros:
  - Los tubos y accesorios deben estar marcados, a intervalos máximos de 1 m para tubos y al menos una vez por tubo o accesorio, con:
    - Los caracteres correspondientes a la designación normalizada.
    - La trazabilidad del tubo (información facilitada por el fabricante que indique la fecha de fabricación, en cifras o en código, y un número o código indicativo de la factoría de fabricación en caso de existir más de una).
  - Los caracteres de marcado deben estar etiquetados, impresos o grabados directamente sobre el tubo o accesorio de forma que sean legibles después de su almacenamiento, exposición a la intemperie, instalación y puesta en obra.
  - El marcado no debe producir fisuras u otro tipo de defecto que influya desfavorablemente sobre la aptitud al uso del elemento.

- Si se utiliza el sistema de impresión, el color de la información debe ser diferente al color base del elemento.
  - El tamaño del marcado debe ser fácilmente legible sin aumento.
  - Los tubos y accesorios certificados por una tercera parte pueden estar marcados en consecuencia.
  - Los accesorios de fusión o electrofusión deben estar marcados con un sistema numérico, electromecánico o autorregulado, para reconocimiento de los parámetros de fusión, para facilitar el proceso. Cuando se utilicen códigos de barras para el reconocimiento numérico, la etiqueta que le incluya debe poder adherirse al accesorio y protegerse de deterioros.
  - Los accesorios deben estar embalados a granel o protegerse individualmente, cuando sea necesario, con el fin de evitar deterioros y contaminación; el embalaje debe llevar al menos una etiqueta con el nombre del fabricante, el tipo y dimensiones del artículo, el número de unidades y cualquier condición especial de almacenamiento.
- Ensayos:
- La comprobación de las propiedades o características exigibles a este material se realiza según la normativa vigente.

### **2.1.9.1.3.- Conservación, almacenamiento y manipulación**

- Debe evitarse el daño en las superficies y en los extremos de los tubos y accesorios.
- Debe evitarse el almacenamiento a la luz directa del sol durante largos periodos de tiempo.
- Debe disponerse de una zona de almacenamiento que tenga el suelo liso y nivelado o un lecho plano de estructura de madera, con el fin de evitar cualquier curvatura o deterioro de los tubos.
- Los tubos con embocadura y con accesorios montados previamente se deben disponer de forma que estén protegidos contra el deterioro y los extremos queden libres de cargas, por ejemplo, alternando los extremos con embocadura y los extremos sin embocadura o en capas adyacentes.
- Los tubos en rollos se deben almacenar en pisos apilados uno sobre otro o verticalmente en soportes o estanterías especialmente diseñadas para este fin.
- El desenrollado de los tubos debe hacerse tangencialmente al rollo, rodándolo sobre sí mismo. No debe hacerse jamás en espiral.
- Debe evitarse todo riesgo de deterioro llevando los tubos y accesorios sin arrastrar hasta el lugar de trabajo.
- Debe evitarse cualquier indicio de suciedad en los accesorios y en las bocas de los tubos, pues puede dar lugar, si no se limpia, a instalaciones defectuosas. La limpieza del tubo y de los accesorios se debe realizar siguiendo las instrucciones del fabricante.
- El tubo se debe cortar con su correspondiente cortatubos.

### **2.1.9.2.- Tubos de plástico (PP, PE-X, PB, PVC)**

#### **2.1.9.2.1.- Condiciones de suministro**

- Los tubos se deben suministrar a pie de obra en camiones con suelo plano, sin paletizar, y los accesorios en cajas adecuadas para ellos.
- Los tubos se deben colocar sobre los camiones de forma que no se produzcan deformaciones por contacto con aristas vivas, cadenas, etc., y de forma que no queden tramos salientes innecesarios.
- Los tubos y accesorios se deben cargar de forma que no se produzca ningún deterioro durante el transporte. Los tubos se deben apilar a una altura máxima de 1,5 m.
- Se debe evitar la colocación de peso excesivo encima de los tubos, colocando las cajas de accesorios en la base del camión.

- Cuando los tubos se suministren en rollos, se deben colocar de forma horizontal en la base del camión, o encima de los tubos suministrados en barras si los hubiera, cuidando de evitar su aplastamiento.
- Los rollos de gran diámetro que, por sus dimensiones, la plataforma del vehículo no admita en posición horizontal, deben colocarse verticalmente, teniendo la precaución de que permanezcan el menor tiempo posible en esta posición.
- Los tubos y accesorios se deben cargar y descargar cuidadosamente.

#### **2.1.9.2.2.- Recepción y control**

- Documentación de los suministros:
  - Los tubos deben estar marcados a intervalos máximos de 1 m y al menos una vez por accesorio, con:
    - Los caracteres correspondientes a la designación normalizada.
    - La trazabilidad del tubo (información facilitada por el fabricante que indique la fecha de fabricación, en cifras o en código, y un número o código indicativo de la factoría de fabricación en caso de existir más de una).
  - Los caracteres de marcado deben estar impresos o grabados directamente sobre el tubo o accesorio de forma que sean legibles después de su almacenamiento, exposición a la intemperie, instalación y puesta en obra
  - El marcado no debe producir fisuras u otro tipo de defecto que influya desfavorablemente en el comportamiento funcional del tubo o accesorio.
  - Si se utiliza el sistema de impresión, el color de la información debe ser diferente al color base del tubo o accesorio.
  - El tamaño del marcado debe ser fácilmente legible sin aumento.
  - Los tubos y accesorios certificados por una tercera parte pueden estar marcados en consecuencia.
- Ensayos:
  - La comprobación de las propiedades o características exigibles a este material se realiza según la normativa vigente.

#### **2.1.9.2.3.- Conservación, almacenamiento y manipulación**

- Debe evitarse el daño en las superficies y en los extremos de los tubos y accesorios. Deben utilizarse, si fuese posible, los embalajes de origen.
- Debe evitarse el almacenamiento a la luz directa del sol durante largos periodos de tiempo.
- Debe disponerse de una zona de almacenamiento que tenga el suelo liso y nivelado o un lecho plano de estructura de madera, con el fin de evitar cualquier curvatura o deterioro de los tubos.
- Los tubos con embocadura y con accesorios montados previamente se deben disponer de forma que estén protegidos contra el deterioro y los extremos queden libres de cargas, por ejemplo, alternando los extremos con embocadura y los extremos sin embocadura o en capas adyacentes.
- Los tubos en rollos se deben almacenar en pisos apilados uno sobre otro o verticalmente en soportes o estanterías especialmente diseñadas para este fin.
- El desenrollado de los tubos debe hacerse tangencialmente al rollo, rodándolo sobre sí mismo. No debe hacerse jamás en espiral.
- Debe evitarse todo riesgo de deterioro llevando los tubos y accesorios sin arrastrar hasta el lugar de trabajo, y evitando dejarlos caer sobre una superficie dura.
- Cuando se utilicen medios mecánicos de manipulación, las técnicas empleadas deben asegurar que no producen daños en los tubos. Las eslingas de metal, ganchos y cadenas empleadas en la manipulación no deben entrar en contacto con el tubo.
- Debe evitarse cualquier indicio de suciedad en los accesorios y en las bocas de los tubos, pues puede dar lugar, si no se limpia, a instalaciones defectuosas. Los extremos de los tubos se deben



cubrir o proteger con el fin de evitar la entrada de suciedad en los mismos. La limpieza del tubo y de los accesorios se debe realizar siguiendo las instrucciones del fabricante.

- El tubo se debe cortar con su correspondiente cortatubos.

### **2.1.9.3.- Grifería sanitaria**

#### **2.1.9.3.1.- Condiciones de suministro**

- Se suministrarán en bolsa de plástico dentro de caja protectora.

#### **2.1.9.3.2.- Recepción y control**

- Documentación de los suministros:
  - Este material debe estar marcado de manera permanente y legible con:
    - Para grifos convencionales de sistema de Tipo 1
      - El nombre o identificación del fabricante sobre el cuerpo o el órgano de maniobra.
      - El nombre o identificación del fabricante en la montura.
      - Los códigos de las clases de nivel acústico y del caudal (el marcado de caudal sólo es exigible si el grifo está dotado de un regulador de chorro intercambiable).
    - Para los mezcladores termostáticos
      - El nombre o identificación del fabricante sobre el cuerpo o el órgano de maniobra.
      - Las letras LP (baja presión).
  - Los dispositivos de control de los grifos deben identificar:
    - Para el agua fría, el color azul, o la palabra, o la primera letra de fría.
    - Para el agua caliente, el color rojo, o la palabra, o la primera letra de caliente.
  - Los dispositivos de control de los mezcladores termostáticos deben llevar marcada una escala graduada o símbolos para control de la temperatura.
- Ensayos:
  - La comprobación de las propiedades o características exigibles a este material se realiza según la normativa vigente.
- Inspecciones:
  - El dispositivo de control para agua fría debe estar a la derecha y el de agua caliente a la izquierda cuando se mira al grifo de frente. En caso de dispositivos de control situados uno encima del otro, el agua caliente debe estar en la parte superior.
  - En cada suministro de este material que llegue a la obra se debe controlar como mínimo:
    - La no existencia de manchas y bordes desportillados.
    - La falta de esmalte u otros defectos en las superficies lisas.
    - El color y textura uniforme en toda su superficie.

#### **2.1.9.3.3.- Conservación, almacenamiento y manipulación**

- El almacenamiento se realizará en su embalaje, en lugares protegidos de impactos y de la intemperie.

### **2.1.9.4.- Aparatos sanitarios cerámicos**

#### **2.1.9.4.1.- Condiciones de suministro**

- Durante el transporte las superficies se protegerán adecuadamente.

#### **2.1.9.4.2.- Recepción y control**

- Documentación de los suministros:
  - Este material dispondrá de los siguientes datos:
    - Una etiqueta con el nombre o identificación del fabricante.
    - Las instrucciones para su instalación.

- Ensayos:
  - La comprobación de las propiedades o características exigibles a este material se realiza según la normativa vigente.

#### **2.1.9.4.3.- Conservación, almacenamiento y manipulación**

- El almacenamiento se realizará en lugares protegidos de impactos y de la intemperie. Se colocarán en posición vertical.

### **2.2.- Prescripciones en cuanto a la Ejecución por Unidad de Obra**

Las prescripciones para la ejecución de cada una de las diferentes unidades de obra se organizan en los siguientes apartados:

#### **MEDIDAS PARA ASEGURAR LA COMPATIBILIDAD ENTRE LOS DIFERENTES PRODUCTOS, ELEMENTOS Y SISTEMAS CONSTRUCTIVOS QUE COMPONEN LA UNIDAD DE OBRA.**

Se especifican, en caso de que existan, las posibles incompatibilidades, tanto físicas como químicas, entre los diversos componentes que componen la unidad de obra, o entre el soporte y los componentes.

#### **CARACTERÍSTICAS TÉCNICAS**

Se describe la unidad de obra, detallando de manera pormenorizada los elementos que la componen, con la nomenclatura específica correcta de cada uno de ellos, de acuerdo a los criterios que marca la propia normativa.

#### **NORMATIVA DE APLICACIÓN**

Se especifican las normas que afectan a la realización de la unidad de obra.

#### **CRITERIO DE MEDICIÓN EN PROYECTO**

Indica cómo se ha medido la unidad de obra en la fase de redacción del proyecto, medición que luego será comprobada en obra.

#### **CONDICIONES PREVIAS QUE HAN DE CUMPLIRSE ANTES DE LA EJECUCIÓN DE LAS UNIDADES DE OBRA**

Antes de iniciarse los trabajos de ejecución de cada una de las unidades de obra, el Director de la Ejecución de la Obra habrá recepcionado los materiales y los certificados acreditativos exigibles, en base a lo establecido en la documentación pertinente por el técnico redactor del proyecto. Será preceptiva la aceptación previa por parte del Director de la Ejecución de la Obra de todos los materiales que constituyen la unidad de obra.

Así mismo, se realizarán una serie de comprobaciones previas sobre las condiciones del soporte, las condiciones ambientales del entorno, y la cualificación de la mano de obra, en su caso.

#### **DEL SOPORTE**

Se establecen una serie de requisitos previos sobre el estado de las unidades de obra realizadas previamente, que pueden servir de soporte a la nueva unidad de obra.

#### **AMBIENTALES**

En determinadas condiciones climáticas (viento, lluvia, humedad, etc.) no podrán iniciarse los trabajos de ejecución de la unidad de obra, deberán interrumpirse o será necesario adoptar una serie de medidas protectoras.

#### **DEL CONTRATISTA**

En algunos casos, será necesaria la presentación al Director de la Ejecución de la Obra de una serie de documentos por parte del Contratista, que acrediten su cualificación, o la de la empresa por él subcontratada, para realizar cierto tipo de trabajos. Por ejemplo la puesta en obra de sistemas constructivos en posesión de un Documento de Idoneidad Técnica (DIT), deberán ser realizados por la propia empresa propietaria del DIT, o por empresas especializadas y cualificadas, reconocidas por ésta y bajo su control técnico.

### **PROCESO DE EJECUCIÓN**

En este apartado se desarrolla el proceso de ejecución de cada unidad de obra, asegurando en cada momento las condiciones que permitan conseguir el nivel de calidad previsto para cada elemento constructivo en particular.

#### **FASES DE EJECUCIÓN**

Se enumeran, por orden de ejecución, las fases de las que consta el proceso de ejecución de la unidad de obra.

### **CONDICIONES DE TERMINACIÓN**

En algunas unidades de obra se hace referencia a las condiciones en las que debe finalizarse una determinada unidad de obra, para que no interfiera negativamente en el proceso de ejecución del resto de unidades.

Una vez terminados los trabajos correspondientes a la ejecución de cada unidad de obra, el Contratista retirará los medios auxiliares y procederá a la limpieza del elemento realizado y de las zonas de trabajo, recogiendo los restos de materiales y demás residuos originados por las operaciones realizadas para ejecutar la unidad de obra, siendo todos ellos clasificados, cargados y transportados a centro de reciclaje, vertedero específico o centro de acogida o transferencia.

### **PRUEBAS DE SERVICIO**

En aquellas unidades de obra que sea necesario, se indican las pruebas de servicio a realizar por el propio Contratista o empresa instaladora, cuyo coste se encuentra incluido en el propio precio de la unidad de obra.

Aquellas otras pruebas de servicio o ensayos que no están incluidos en el precio de la unidad de obra, y que es obligatoria su realización por medio de laboratorios acreditados se encuentran detalladas y presupuestadas, en el correspondiente capítulo X de Control de Calidad y Ensayos, del Presupuesto de Ejecución Material (PEM).

Por ejemplo, esto es lo que ocurre en la unidad de obra ADP010, donde se indica que no está incluido en el precio de la unidad de obra el coste del ensayo de densidad y humedad "in situ".

### **CONSERVACIÓN Y MANTENIMIENTO**

En algunas unidades de obra se establecen las condiciones en que deben protegerse para la correcta conservación y mantenimiento en obra, hasta su recepción final.

### **CRITERIO DE MEDICIÓN EN OBRA Y CONDICIONES DE ABONO**

Indica cómo se comprobarán en obra las mediciones de Proyecto, una vez superados todos los controles de calidad y obtenida la aceptación final por parte del Director de Ejecución de la Obra.

La medición del número de unidades de obra que ha de abonarse se realizará, en su caso, de acuerdo con las normas que establece este capítulo, tendrá lugar en presencia y con intervención del Contratista, entendiéndose que éste renuncia a tal derecho si, avisado oportunamente, no compareciese a tiempo. En tal caso, será válido el resultado que el Director de Ejecución de la Obra consigne.

Todas las unidades de obra se abonarán a los precios establecidos en el Presupuesto. Dichos precios se abonarán por las unidades terminadas y ejecutadas con arreglo al presente Pliego de Condiciones Técnicas Particulares y Prescripciones en cuanto a la Ejecución por Unidad de Obra.

Estas unidades comprenden el suministro, cánones, transporte, manipulación y empleo de los materiales, maquinaria, medios auxiliares, mano de obra necesaria para su ejecución y costes indirectos derivados de estos conceptos, así como cuantas necesidades circunstanciales se requieran para la ejecución de la obra, tales como indemnizaciones por daños a terceros u ocupaciones temporales y costos de obtención de los permisos necesarios, así como de las operaciones necesarias para la reposición de servidumbres y servicios públicos o privados afectados tanto por el proceso de ejecución de las obras como por las instalaciones auxiliares.

Igualmente, aquellos conceptos que se especifican en la definición de cada unidad de obra, las operaciones descritas en el proceso de ejecución, los ensayos y pruebas de servicio y puesta en funcionamiento, inspecciones, permisos, boletines, licencias, tasas o similares.

No será de abono al Contratista mayor volumen de cualquier tipo de obra que el definido en los planos o en las modificaciones autorizadas por la Dirección Facultativa. Tampoco le será abonado, en su caso, el coste de la restitución de la obra a sus dimensiones correctas, ni la obra que hubiese tenido que realizar por orden de la Dirección Facultativa para subsanar cualquier defecto de ejecución.

### **TERMINOLOGÍA APLICADA EN EL CRITERIO DE MEDICIÓN.**

A continuación, se detalla el significado de algunos de los términos utilizados en los diferentes capítulos de obra.

#### **ACONDICIONAMIENTO DEL TERRENO**

Volumen de tierras en perfil esponjado. La medición se referirá al estado de las tierras una vez extraídas. Para ello, la forma de obtener el volumen de tierras a transportar, será la que resulte de aplicar el porcentaje de esponjamiento medio que proceda, en función de las características del terreno.

Volumen de relleno en perfil compactado. La medición se referirá al estado del relleno una vez finalizado el proceso de compactación.

Volumen teórico ejecutado. Será el volumen que resulte de considerar las dimensiones de las secciones teóricas especificadas en los planos de Proyecto, independientemente de que las secciones excavadas hubieran quedado con mayores dimensiones.

## **CIMENTACIONES**

Superficie teórica ejecutada. Será la superficie que resulte de considerar las dimensiones de las secciones teóricas especificadas en los planos de Proyecto, independientemente de que la superficie ocupada por el hormigón hubiera quedado con mayores dimensiones.

Volumen teórico ejecutado. Será el volumen que resulte de considerar las dimensiones de las secciones teóricas especificadas en los planos de Proyecto, independientemente de que las secciones de hormigón hubieran quedado con mayores dimensiones.

## **ESTRUCTURAS**

Volumen teórico ejecutado. Será el volumen que resulte de considerar las dimensiones de las secciones teóricas especificadas en los planos de Proyecto, independientemente de que las secciones de los elementos estructurales hubieran quedado con mayores dimensiones.

### **ESTRUCTURAS METÁLICAS**

Peso nominal medido. Serán los kg que resulten de aplicar a los elementos estructurales metálicos los pesos nominales que, según dimensiones y tipo de acero, figuren en tablas.

### **ESTRUCTURAS (FORJADOS)**

Deduciendo los huecos de superficie mayor de  $X \text{ m}^2$ . Se medirá la superficie de los forjados de cara exterior a cara exterior de los zunchos que delimitan el perímetro de su superficie, descontando únicamente los huecos o pasos de forjados que tengan una superficie mayor de  $X \text{ m}^2$ .

En los casos de dos paños formados por forjados diferentes, objeto de precios unitarios distintos, que apoyen o empotren en una jácena o muro de carga común a ambos paños, cada una de las unidades de obra de forjado se medirá desde fuera a cara exterior de los elementos delimitadores al eje de la jácena o muro de carga común.

En los casos de forjados inclinados se tomará en verdadera magnitud la superficie de la cara inferior del forjado, con el mismo criterio anteriormente señalado para la deducción de huecos.

### **ESTRUCTURAS (MUROS)**

Deduciendo los huecos de superficie mayor de  $X \text{ m}^2$ . Se aplicará el mismo criterio que para fachadas y particiones.

### **FACHADAS Y PARTICIONES**

Deduciendo los huecos de superficie mayor de  $X \text{ m}^2$ . Se medirán los paramentos verticales de fachadas y particiones descontando únicamente aquellos huecos cuya superficie sea mayor de  $X \text{ m}^2$ , lo que significa que:

Cuando los huecos sean menores de  $X \text{ m}^2$  se medirán a cinta corrida como si no hubiera huecos. Al no deducir ningún hueco, en compensación de medir hueco por macizo, no se medirán los trabajos de formación de mochetas en jambas y dinteles.

Cuando los huecos sean mayores de  $X \text{ m}^2$ , se deducirá la superficie de estos huecos, pero se sumará a la medición la superficie de la parte interior del hueco, correspondiente al desarrollo de las mochetas.

Deduciendo todos los huecos. Se medirán los paramentos verticales de fachadas y particiones descontando la superficie de todos los huecos, pero se incluye la ejecución de todos los trabajos precisos para la resolución del hueco, así como los materiales que forman dinteles, jambas y vierteaguas.

A los efectos anteriores, se entenderá como hueco, cualquier abertura que tenga mochetas y dintel para puerta o ventana. En caso de tratarse de un vacío en la fábrica sin dintel, antepecho ni carpintería, se deducirá siempre el mismo al medir la fábrica, sea cual fuere su superficie.

En el supuesto de cerramientos de fachada donde las hojas, en lugar de apoyar directamente en el forjado, apoyen en una o dos hiladas de regularización que abarquen todo el espesor del cerramiento, al efectuar la medición de las unidades de obra se medirá su altura desde el forjado y, en compensación, no se medirán las hiladas de regularización.

## **INSTALACIONES**

Longitud realmente ejecutada. Medición según desarrollo longitudinal resultante, considerando, en su caso, los tramos ocupados por piezas especiales.

### **REVESTIMIENTOS (YESOS Y ENFOSCADOS DE CEMENTO)**

Deduciendo, en los huecos de superficie mayor de  $X \text{ m}^2$ , el exceso sobre los  $X \text{ m}^2$ . Los paramentos verticales y horizontales se medirán a cinta corrida, sin descontar huecos de superficie menor a  $X \text{ m}^2$ . Para huecos de mayor superficie, se descontará únicamente el exceso sobre esta superficie. En ambos casos se considerará incluida la ejecución de mochetas, fondos de dinteles y aristados. Los paramentos que tengan armarios empotrados no serán objeto de descuento, sea cual fuere su dimensión.

## 2.2.1.- Demoliciones

**Unidad de obra DEA050: Desmontaje de viga metálica formada por perfil de acero laminado IPE 100 o similar, de 4 a 5 m de longitud media, con equipo de oxicorte, y carga manual de escombros a camión o contenedor.**

### **CARACTERÍSTICAS TÉCNICAS**

Desmontaje de viga metálica formada por perfil de acero laminado IPE 100 o similar, de 4 a 5 m de longitud media, con equipo de oxicorte. Incluso p/p de limpieza, acopio, retirada y carga manual de escombros sobre camión o contenedor.

### **NORMATIVA DE APLICACIÓN**

Ejecución: **NTE-ADD. Acondicionamiento del terreno. Desmontes: Demoliciones.**

### **CRITERIO DE MEDICIÓN EN PROYECTO**

Longitud medida según documentación gráfica de Proyecto.

### **CONDICIONES PREVIAS QUE HAN DE CUMPLIRSE ANTES DE LA EJECUCIÓN DE LAS UNIDADES DE OBRA**

#### **DEL SOPORTE**

Las zonas a demoler habrán sido identificadas y marcadas.

El elemento objeto de la demolición no estará sometido a la acción de cargas o momentos, y se verificará la estabilidad del resto de la estructura y elementos de su entorno, que estarán debidamente apuntalados.

Deberán haberse concluido todas aquellas actuaciones previas previstas en el Proyecto de Derribo correspondiente: medidas de seguridad, anulación y neutralización por parte de las compañías suministradoras de las acometidas de instalaciones, trabajos de campo y ensayos, apeo y apuntalamientos necesarios.

Se habrán tomado las medidas de protección indicadas en el correspondiente Estudio de Seguridad y Salud, tanto en relación con los operarios encargados de la demolición como con terceras personas, viales, elementos públicos o edificios colindantes.

Se dispondrá en obra de los medios necesarios para evitar la formación de polvo durante los trabajos de demolición y de los sistemas de extinción de incendios adecuados.

#### **DEL CONTRATISTA**

Habrán recibido por escrito la aprobación, por parte del Director de Ejecución de la obra, de su programa de trabajo, conforme al Proyecto de Derribo.

### **PROCESO DE EJECUCIÓN**

#### **FASES DE EJECUCIÓN**

Desmontaje del elemento con equipo de oxicorte. Fragmentación de los escombros en piezas manejables. Retirada y acopio de escombros. Limpieza de los restos de obra. Carga manual de escombros sobre camión o contenedor.

#### **CONDICIONES DE TERMINACIÓN**

No quedarán partes inestables del elemento desmontado parcialmente, y la zona de trabajo estará limpia de escombros.

### **CONSERVACIÓN Y MANTENIMIENTO**

Mientras se sigan realizando los trabajos de rehabilitación y no se haya consolidado definitivamente la zona de trabajo, se conservarán los apeos y apuntalamientos previstos.

### **CRITERIO DE MEDICIÓN EN OBRA Y CONDICIONES DE ABONO**

Se medirá la longitud realmente desmontada según especificaciones de Proyecto.

**Unidad de obra DFF031: Apertura de hueco para posterior colocación de la carpintería, en cerramiento de fachada, de fábrica formada por ladrillo hueco sencillo de 4/5 cm de espesor, con medios manuales, y carga manual de escombros sobre camión o contenedor.**

### **CARACTERÍSTICAS TÉCNICAS**

Apertura de hueco para posterior colocación de la carpintería, en hoja interior de cerramiento de fachada, de fábrica revestida, formada por ladrillo hueco sencillo de 4/5 cm de espesor, con medios manuales, sin incluir montaje y desmontaje del apeo del hueco ni la colocación de dinteles, ni afectar a la estabilidad de la hoja o de los elementos constructivos contiguos. Incluso p/p de corte previo con amoladora angular equipada con disco de corte, desvío de instalaciones, demolición de sus revestimientos (yeso, mortero, etc.), limpieza, acopio, retirada y carga manual de escombros sobre camión o contenedor.

### **CRITERIO DE MEDICIÓN EN PROYECTO**

Superficie medida según documentación gráfica de Proyecto.

## **CONDICIONES PREVIAS QUE HAN DE CUMPLIRSE ANTES DE LA EJECUCIÓN DE LAS UNIDADES DE OBRA**

### **DEL SOPORTE**

Se comprobarán los problemas de estabilidad que pudieran ocasionarse como consecuencia de la apertura del hueco en el muro, y en caso de que fuera necesario, se habrá procedido previamente a descargar el muro mediante el apeo de los elementos que apoyen en él y al adintelado del hueco, antes de iniciarse cualquier tipo de trabajo de demolición.

### **FASES DE EJECUCIÓN**

Replanteo del hueco en el paramento. Corte previo del contorno del hueco. Demolición manual de la fábrica y sus revestimientos. Fragmentación de los escombros en piezas manejables. Retirada y acopio de escombros. Limpieza de los restos de obra. Carga de escombros sobre camión o contenedor.

### **CRITERIO DE MEDICIÓN EN OBRA Y CONDICIONES DE ABONO**

Se medirá la superficie realmente demolida según especificaciones de Proyecto.

## **2.2.2.- Acondicionamiento del terreno**

**Unidad de obra ADE010: Excavación en zanjas para instalaciones en suelo de arena suelta, con medios mecánicos, retirada de los materiales excavados y carga a camión.**

### **CARACTERÍSTICAS TÉCNICAS**

Excavación de tierras a cielo abierto para formación de zanjas para instalaciones hasta una profundidad de 2 m, en suelo de arena suelta, con medios mecánicos, hasta alcanzar la cota de profundidad indicada en el Proyecto. Incluso transporte de la maquinaria, refinado de paramentos y fondo de excavación, extracción de tierras fuera de la excavación, retirada de los materiales excavados y carga a camión.

### **NORMATIVA DE APLICACIÓN**

Ejecución:

- CTE. DB HS Salubridad.
- NTE-ADZ. Acondicionamiento del terreno. Desmontes: Zanjas y pozos.

### **CRITERIO DE MEDICIÓN EN PROYECTO**

Volumen medido sobre las secciones teóricas de la excavación, según documentación gráfica de Proyecto.

## **CONDICIONES PREVIAS QUE HAN DE CUMPLIRSE ANTES DE LA EJECUCIÓN DE LAS UNIDADES DE OBRA**

### **DEL SOPORTE**

Se comprobará la posible existencia de servidumbres, elementos enterrados, redes de servicio o cualquier tipo de instalaciones que puedan resultar afectadas por las obras a iniciar.

Se dispondrá de la información topográfica y geotécnica necesaria, recogida en el correspondiente estudio geotécnico del terreno realizado por un laboratorio acreditado en el área técnica correspondiente, y que incluirá, entre otros datos: tipo, humedad y compacidad o consistencia del terreno.

Se dispondrán puntos fijos de referencia en lugares que puedan verse afectados por la excavación, a los cuales se referirán todas las lecturas de cotas de nivel y desplazamientos horizontales y verticales de los puntos del terreno.

Se comprobará el estado de conservación de los edificios medianeros y de las construcciones próximas que puedan verse afectadas por las excavaciones.

### **DEL CONTRATISTA**

Si existieran instalaciones en servicio que pudieran verse afectadas por los trabajos a realizar, solicitará de las correspondientes compañías suministradoras su situación y, en su caso, la solución a adoptar, así como las distancias de seguridad a tendidos aéreos de conducción de energía eléctrica.

Notificará al Director de Ejecución de la obra, con la antelación suficiente, el comienzo de las excavaciones.

En caso de realizarse cualquier tipo de entibación del terreno, presentará al Director de Ejecución de la obra, para su aprobación, los cálculos justificativos de la solución a adoptar.

## **PROCESO DE EJECUCIÓN**

### **FASES DE EJECUCIÓN**

Replanteo general y fijación de los puntos y niveles de referencia. Colocación de las camillas en las esquinas y extremos de las alineaciones. Excavación en sucesivas franjas horizontales y

extracción de tierras. Refinado de fondos con extracción de las tierras. Carga a camión de las tierras excavadas.

#### **CONDICIONES DE TERMINACIÓN**

El fondo de la excavación quedará nivelado, limpio y ligeramente apisonado.

#### **CONSERVACIÓN Y MANTENIMIENTO**

Las excavaciones quedarán protegidas frente a filtraciones y acciones de erosión o desmoronamiento por parte de las aguas de escorrentía. Se tomarán las medidas oportunas para asegurar que sus características geométricas permanecen inamovibles. Mientras se efectúe la consolidación definitiva de las paredes y fondo de las excavaciones se conservarán las entibaciones realizadas, que sólo podrán quitarse, total o parcialmente, previa comprobación del Director de Ejecución de la obra, y en la forma y plazos que éste dictamine. Se tomarán las medidas necesarias para impedir la degradación del fondo de la excavación frente a la acción de las lluvias u otros agentes meteorológicos, en el intervalo de tiempo que medie entre la excavación y la finalización de los trabajos de colocación de instalaciones y posterior relleno de las zanjas.

#### **CRITERIO DE MEDICIÓN EN OBRA Y CONDICIONES DE ABONO**

Se medirá el volumen teórico ejecutado según especificaciones de Proyecto, sin incluir los incrementos por excesos de excavación no autorizados, ni el relleno necesario para reconstruir la sección teórica por defectos imputables al Contratista. Se medirá la excavación una vez realizada y antes de que sobre ella se efectúe ningún tipo de relleno. Si el Contratista cerrase la excavación antes de conformada la medición, se entenderá que se aviene a lo que unilateralmente determine el Director de Ejecución de la obra.

**Unidad de obra ADR010: Relleno principal de zanjas para instalaciones, con zahorra artificial caliza, y compactación al 95% del Proctor Modificado con bandeja vibrante de guiado manual.**

#### **CARACTERÍSTICAS TÉCNICAS**

Formación de relleno principal de zanjas para instalaciones, con zahorra artificial caliza y compactación en tongadas sucesivas de 20 cm de espesor máximo con bandeja vibrante de guiado manual, hasta alcanzar una densidad seca no inferior al 95% de la máxima obtenida en el ensayo Proctor Modificado, realizado según UNE 103501 (ensayo no incluido en este precio). Incluso cinta o distintivo indicador de la instalación, carga, transporte y descarga a pie de tajo de los áridos a utilizar en los trabajos de relleno y humectación de los mismos.

#### **NORMATIVA DE APLICACIÓN**

Ejecución:

- CTE. DB SE-C Seguridad estructural: Cimientos.
- CTE. DB HS Salubridad.
- NTE-ADZ. Acondicionamiento del terreno. Desmontes: Zanjas y pozos.

#### **CRITERIO DE MEDICIÓN EN PROYECTO**

Volumen medido sobre las secciones teóricas de la excavación, según documentación gráfica de Proyecto.

#### **CONDICIONES PREVIAS QUE HAN DE CUMPLIRSE ANTES DE LA EJECUCIÓN DE LAS UNIDADES DE OBRA**

##### **AMBIENTALES**

Se comprobará que la temperatura ambiente no sea inferior a 2°C a la sombra.

#### **PROCESO DE EJECUCIÓN**

##### **FASES DE EJECUCIÓN**

Extendido del material de relleno en tongadas de espesor uniforme. Humectación o desecación de cada tongada. Colocación de cinta o distintivo indicador de la instalación. Compactación.

##### **CONDICIONES DE TERMINACIÓN**

Las tierras o áridos de relleno habrán alcanzado el grado de compactación adecuado.

#### **CONSERVACIÓN Y MANTENIMIENTO**

Las tierras o áridos utilizados como material de relleno quedarán protegidos de la posible contaminación por materiales extraños o por agua de lluvia, así como del paso de vehículos.

#### **CRITERIO DE MEDICIÓN EN OBRA Y CONDICIONES DE ABONO**

Se medirá, en perfil compactado, el volumen realmente ejecutado según especificaciones de Proyecto, sin incluir los incrementos por excesos de excavación no autorizados.

**Unidad de obra ANS010: Solera de hormigón armado de 10 cm de espesor, realizada con hormigón HA-25/B/20/IIa fabricado en central con aditivo hidrófugo, y vertido desde**

**camión, extendido y vibrado manual, y malla electrosoldada ME 20x20 Ø 5-5 B 500 T 6x2,20 UNE-EN 10080 sobre separadores homologados, con acabado superficial mediante fratasadora mecánica.**

#### **CARACTERÍSTICAS TÉCNICAS**

Formación de solera de hormigón armado de 10 cm de espesor, realizada con hormigón HA-25/B/20/11a fabricado en central con aditivo hidrófugo, y vertido desde camión, y malla electrosoldada ME 20x20 Ø 5-5 B 500 T 6x2,20 UNE-EN 10080 como armadura de reparto, colocada sobre separadores homologados, con acabado superficial mediante fratasadora mecánica; apoyada sobre capa base existente (no incluida en este precio). Incluso p/p de preparación de la superficie de apoyo del hormigón, extendido y vibrado del hormigón mediante regla vibrante, formación de juntas de construcción y colocación de un panel de poliestireno expandido de 2 cm de espesor, alrededor de cualquier elemento que interrumpa la solera, como pilares y muros, para la ejecución de juntas de dilatación; emboquillado o conexión de los elementos exteriores (cercos de arquetas, sumideros, botes sifónicos, etc.) de las redes de instalaciones ejecutadas bajo la solera; y aserrado de las juntas de retracción, por medios mecánicos, con una profundidad de 1/3 del espesor de la solera y posterior sellado con masilla elástica.

#### **NORMATIVA DE APLICACIÓN**

Elaboración, transporte y puesta en obra del hormigón: **Instrucción de Hormigón Estructural (EHE-08)**.

Ejecución: **NTE-RSS. Revestimientos de suelos: Soleras.**

#### **CRITERIO DE MEDICIÓN EN PROYECTO**

Superficie medida según documentación gráfica de Proyecto.

#### **CONDICIONES PREVIAS QUE HAN DE CUMPLIRSE ANTES DE LA EJECUCIÓN DE LAS UNIDADES DE OBRA**

##### **DEL SOPORTE**

Se comprobará que la superficie base presenta una planeidad adecuada, cumple los valores resistentes tenidos en cuenta en la hipótesis de cálculo, y no tiene blandones, bultos ni materiales sensibles a las heladas.

El nivel freático no originará sobreempujes.

##### **AMBIENTALES**

Se suspenderán los trabajos de hormigonado cuando llueva con intensidad, nieve, exista viento excesivo, una temperatura ambiente superior a 40°C o se prevea que dentro de las 48 horas siguientes pueda descender la temperatura ambiente por debajo de los 0°C.

##### **DEL CONTRATISTA**

Dispondrá en obra de una serie de medios, en previsión de que se produzcan cambios bruscos de las condiciones ambientales durante el hormigonado o posterior periodo de fraguado, no pudiendo comenzarse el hormigonado de los diferentes elementos sin la autorización por escrito del Director de Ejecución de la obra.

#### **PROCESO DE EJECUCIÓN**

##### **FASES DE EJECUCIÓN**

Preparación de la superficie de apoyo del hormigón, comprobando la densidad y las rasantes. Replanteo de las juntas de construcción y de dilatación. Tendido de niveles mediante toques, maestras de hormigón o reglas. Riego de la superficie base. Formación de juntas de construcción y de juntas perimetrales de dilatación. Colocación de la malla electrosoldada con separadores homologados. Vertido y compactación del hormigón. Conexión de los elementos exteriores. Curado del hormigón. Fratasado de la superficie. Aserrado de juntas de retracción. Limpieza y sellado de juntas.

##### **CONDICIONES DE TERMINACIÓN**

La superficie de la solera cumplirá las exigencias de planeidad, acabado superficial y resistencia.

#### **CONSERVACIÓN Y MANTENIMIENTO**

Se protegerá el hormigón fresco frente a lluvias, heladas y temperaturas elevadas. Se protegerá el firme frente al tránsito pesado hasta que transcurra el tiempo previsto.

#### **CRITERIO DE MEDICIÓN EN OBRA Y CONDICIONES DE ABONO**

Se medirá la superficie realmente ejecutada según especificaciones de Proyecto, sin deducir la superficie ocupada por los pilares situados dentro de su perímetro.

### **2.2.3.- Fachadas y particiones**

**Unidad de obra FBY015: Tabique sencillo W 111 "KNAUF" o similar (15+90+15)/600 (90) LM - (2 Standard (A)) con placas de yeso laminado, sobre banda acústica "KNAUF", formado por una estructura simple, con disposición normal "N" de los montantes;**



**aislamiento acústico mediante panel semirrígido de lana mineral, espesor 65 mm, en el alma; 120 mm de espesor total.**

**MEDIDAS PARA ASEGURAR LA COMPATIBILIDAD ENTRE LOS DIFERENTES PRODUCTOS, ELEMENTOS Y SISTEMAS CONSTRUCTIVOS QUE COMPONEN LA UNIDAD DE OBRA.**

Todo elemento metálico que esté en contacto con el panel estará protegido contra la corrosión.

Las tuberías que discurran entre paneles estarán debidamente aisladas para evitar condensaciones.

**CARACTERÍSTICAS TÉCNICAS**

Suministro y montaje de tabique sencillo sistema W 111 "KNAUF" autoportante, de 120 mm de espesor total, sobre banda acústica "KNAUF", colocada en la base del tabique, formado por una estructura simple de perfiles de chapa de acero galvanizado de 90 mm de ancho, a base de montantes (elementos verticales) separados 600 mm entre ellos, con disposición normal "N" y canales (elementos horizontales) a cada lado del cual se atornillan dos placas en total (una placa tipo Standard (A) en cada cara, de 15 mm de espesor cada placa); aislamiento acústico mediante panel semirrígido de lana mineral, espesor 65 mm, en el alma. Incluso p/p de replanteo de la perfilería, zonas de paso y huecos; colocación en todo su perímetro de cintas o bandas estancas, en la superficie de apoyo o contacto de la perfilería con los paramentos; anclajes de canales y montantes metálicos; corte y fijación de las placas mediante tornillería; tratamiento de las zonas de paso y huecos; ejecución de ángulos; tratamiento de juntas mediante pasta y cinta de juntas; recibido de las cajas para alojamiento de mecanismos eléctricos y de paso de instalaciones, previo replanteo de su ubicación en las placas y perforación de las mismas, y limpieza final. Totalmente terminado y listo para imprimir, pintar o revestir.

**NORMATIVA DE APLICACIÓN**

Montaje:

- CTE. DB HE Ahorro de energía.
- UNE 102043. Montaje de los sistemas constructivos con placa de yeso laminado (PYL). Tabiques, trasdosados y techos. Definiciones, aplicaciones y recomendaciones.
- NTE-PTP. Particiones: Tabiques de placas y paneles.

**CRITERIO DE MEDICIÓN EN PROYECTO**

Superficie medida según documentación gráfica de Proyecto, sin duplicar esquinas ni encuentros, siguiendo los criterios de medición expuestos en la norma UNE 92305: para huecos de superficie mayor o igual a 5 m<sup>2</sup> e inferior o igual a 8 m<sup>2</sup>, se deducirá la mitad del hueco y para huecos de superficie mayor a 8 m<sup>2</sup>, se deducirá todo el hueco.

**CONDICIONES PREVIAS QUE HAN DE CUMPLIRSE ANTES DE LA EJECUCIÓN DE LAS UNIDADES DE OBRA**

**DEL SOPORTE**

Antes de iniciar los trabajos, se comprobará que están terminadas la estructura, la cubierta y la fachada, estando colocada en ésta la carpintería con su acristalamiento.

Se dispondrá en obra de los cercos y precercos de puertas y armarios.

La superficie horizontal de asiento de las placas debe estar nivelada y el solado, a ser posible, colocado y terminado, salvo cuando el solado pueda resultar dañado durante los trabajos de montaje; en este caso, deberá estar terminada su base de asiento.

Los techos de la obra estarán acabados, siendo necesario que la superficie inferior del forjado quede revestida si no se van a realizar falsos techos.

Las instalaciones, tanto de fontanería y calefacción como de electricidad, deberán encontrarse con las tomas de planta en espera, para su distribución posterior por el interior de los tabiques.

Los conductos de ventilación y las bajantes estarán colocados.

**PROCESO DE EJECUCIÓN**

**FASES DE EJECUCIÓN**

Replanteo y trazado en el forjado inferior y en el superior de los tabiques a realizar. Colocación de banda de estanqueidad y canales inferiores, sobre solado terminado o base de asiento. Colocación de banda de estanqueidad y canales superiores, bajo forjados. Colocación y fijación de los montantes sobre los elementos horizontales. Colocación de las placas para el cierre de una de las caras del tabique, mediante fijaciones mecánicas. Colocación de los paneles de lana mineral entre los montantes. Cierre de la segunda cara con placas, mediante fijaciones mecánicas. Replanteo de las cajas para alojamiento de mecanismos eléctricos y de paso de instalaciones, y posterior perforación de las placas. Tratamiento de las juntas entre placas. Recibido de las cajas para alojamiento de mecanismos eléctricos y de paso de instalaciones.

#### **CONDICIONES DE TERMINACIÓN**

El conjunto quedará monolítico, estable frente a esfuerzos horizontales, plano, de aspecto uniforme, aplomado y sin defectos.

#### **CONSERVACIÓN Y MANTENIMIENTO**

Se protegerá frente a golpes. Se evitarán las humedades y la colocación de elementos pesados sobre los paneles.

#### **CRITERIO DE MEDICIÓN EN OBRA Y CONDICIONES DE ABONO**

Se medirá la superficie realmente ejecutada según especificaciones de Proyecto, sin duplicar esquinas ni encuentros, siguiendo los criterios de medición expuestos en la norma UNE 92305: para huecos de superficie mayor o igual a 5 m<sup>2</sup> e inferior o igual a 8 m<sup>2</sup>, se deducirá la mitad del hueco y para huecos de superficie mayor a 8 m<sup>2</sup>, se deducirá todo el hueco.

### **2.2.4.- Carpintería, vidrios y protecciones solares**

#### **Unidad de obra LCM020: Ventana V1**

##### **CARACTERÍSTICAS TÉCNICAS**

Suministro y montaje de carpintería exterior en madera de iroko para barnizar, para ventana practicable de dos hojas de 120x135 cm; precerco de pino país de 70x35 mm, tapajuntas interiores macizos de 70x15 mm; herrajes de colgar y de cierre de latón. Totalmente montada y probada por la empresa instaladora mediante las correspondientes pruebas de servicio (incluidas en este precio).

##### **NORMATIVA DE APLICACIÓN**

Montaje:

- CTE. DB HS Salubridad.
- CTE. DB HE Ahorro de energía.
- NTE-FCM. Fachadas: Carpintería de madera.

##### **CRITERIO DE MEDICIÓN EN PROYECTO**

Número de unidades previstas, según documentación gráfica de Proyecto.

#### **CONDICIONES PREVIAS QUE HAN DE CUMPLIRSE ANTES DE LA EJECUCIÓN DE LAS UNIDADES DE OBRA**

##### **DEL SOPORTE**

Se comprobará que la fábrica que va a recibir la carpintería está terminada, a falta de revestimientos.

##### **AMBIENTALES**

Se suspenderán los trabajos cuando llueva, nieve o la velocidad del viento sea superior a 50 km/h.

#### **PROCESO DE EJECUCIÓN**

##### **FASES DE EJECUCIÓN**

Colocación del precerco. Replanteo y formación de cajeadado en el perímetro del hueco para alojar los elementos de fijación del marco. Presentación, acuñado, aplomado y nivelación del marco. Relleno con mortero o atornillado de los elementos de fijación del marco. Retirada de cuñas una vez fraguado el mortero. Ajuste final de las hojas. Sellado de juntas perimetrales. Colocación de tapajuntas. Colocación de accesorios. Realización de pruebas de servicio.

##### **CONDICIONES DE TERMINACIÓN**

La unión de la carpintería con la fábrica será sólida. La carpintería quedará totalmente estanca.

##### **PRUEBAS DE SERVICIO**

Funcionamiento de la carpintería.

Normativa de aplicación: NTE-FCM. Fachadas: Carpintería de madera

##### **CONSERVACIÓN Y MANTENIMIENTO**

Se protegerá frente a golpes y salpicaduras.

##### **CRITERIO DE MEDICIÓN EN OBRA Y CONDICIONES DE ABONO**

Se medirá el número de unidades realmente ejecutadas según especificaciones de Proyecto.

#### **Unidad de obra LCM020b: Venatan V2**

##### **CARACTERÍSTICAS TÉCNICAS**

Suministro y montaje de carpintería exterior en madera de iroko para barnizar, para ventana practicable de dos hojas de 103x135 cm; precerco de pino país de 70x35 mm, tapajuntas interiores

macizos de 70x15 mm; herrajes de colgar y de cierre de latón. Totalmente montada y probada por la empresa instaladora mediante las correspondientes pruebas de servicio (incluidas en este precio).

#### **NORMATIVA DE APLICACIÓN**

Montaje:

- CTE. DB HS Salubridad.
- CTE. DB HE Ahorro de energía.
- NTE-FCM. Fachadas: Carpintería de madera.

#### **CRITERIO DE MEDICIÓN EN PROYECTO**

Número de unidades previstas, según documentación gráfica de Proyecto.

#### **CONDICIONES PREVIAS QUE HAN DE CUMPLIRSE ANTES DE LA EJECUCIÓN DE LAS UNIDADES DE OBRA**

##### **DEL SOPORTE**

Se comprobará que la fábrica que va a recibir la carpintería está terminada, a falta de revestimientos.

##### **AMBIENTALES**

Se suspenderán los trabajos cuando llueva, nieve o la velocidad del viento sea superior a 50 km/h.

#### **PROCESO DE EJECUCIÓN**

##### **FASES DE EJECUCIÓN**

Colocación del precerco. Replanteo y formación de cajeadado en el perímetro del hueco para alojar los elementos de fijación del marco. Presentación, acuñado, aplomado y nivelación del marco. Relleno con mortero o atornillado de los elementos de fijación del marco. Retirada de cuñas una vez fraguado el mortero. Ajuste final de las hojas. Sellado de juntas perimetrales. Colocación de tapajuntas. Colocación de accesorios. Realización de pruebas de servicio.

##### **CONDICIONES DE TERMINACIÓN**

La unión de la carpintería con la fábrica será sólida. La carpintería quedará totalmente estanca.

#### **PRUEBAS DE SERVICIO**

Funcionamiento de la carpintería.

Normativa de aplicación: NTE-FCM. Fachadas: Carpintería de madera

#### **CONSERVACIÓN Y MANTENIMIENTO**

Se protegerá frente a golpes y salpicaduras.

#### **CRITERIO DE MEDICIÓN EN OBRA Y CONDICIONES DE ABONO**

Se medirá el número de unidades realmente ejecutadas según especificaciones de Proyecto.

#### **Unidad de obra LCM020c: Ventana V3**

##### **CARACTERÍSTICAS TÉCNICAS**

Suministro y montaje de carpintería exterior en madera de iroko para barnizar, para ventana practicable de una hoja de 71x117 cm; precerco de pino país de 70x35 mm, tapajuntas interiores macizos de 70x15 mm; herrajes de colgar y de cierre de latón. Totalmente montada y probada por la empresa instaladora mediante las correspondientes pruebas de servicio (incluidas en este precio).

#### **NORMATIVA DE APLICACIÓN**

Montaje:

- CTE. DB HS Salubridad.
- CTE. DB HE Ahorro de energía.
- NTE-FCM. Fachadas: Carpintería de madera.

#### **CRITERIO DE MEDICIÓN EN PROYECTO**

Número de unidades previstas, según documentación gráfica de Proyecto.

#### **CONDICIONES PREVIAS QUE HAN DE CUMPLIRSE ANTES DE LA EJECUCIÓN DE LAS UNIDADES DE OBRA**

##### **DEL SOPORTE**

Se comprobará que la fábrica que va a recibir la carpintería está terminada, a falta de revestimientos.

##### **AMBIENTALES**

Se suspenderán los trabajos cuando llueva, nieve o la velocidad del viento sea superior a 50 km/h.

## **PROCESO DE EJECUCIÓN**

### **FASES DE EJECUCIÓN**

Colocación del precerco. Replanteo y formación de cajeado en el perímetro del hueco para alojar los elementos de fijación del marco. Presentación, acuñado, aplomado y nivelación del marco. Relleno con mortero o atornillado de los elementos de fijación del marco. Retirada de cuñas una vez fraguado el mortero. Ajuste final de las hojas. Sellado de juntas perimetrales. Colocación de tapajuntas. Colocación de accesorios. Realización de pruebas de servicio.

### **CONDICIONES DE TERMINACIÓN**

La unión de la carpintería con la fábrica será sólida. La carpintería quedará totalmente estanca.

### **PRUEBAS DE SERVICIO**

Funcionamiento de la carpintería.

Normativa de aplicación: NTE-FCM. Fachadas: Carpintería de madera

### **CONSERVACIÓN Y MANTENIMIENTO**

Se protegerá frente a golpes y salpicaduras.

### **CRITERIO DE MEDICIÓN EN OBRA Y CONDICIONES DE ABONO**

Se medirá el número de unidades realmente ejecutadas según especificaciones de Proyecto.

## **Unidad de obra LCM020d: Ventana V4**

### **CARACTERÍSTICAS TÉCNICAS**

Suministro y montaje de carpintería exterior en madera de iroko para barnizar, para ventana practicable de dos hojas de 111x165 cm; precerco de pino país de 70x35 mm, tapajuntas interiores macizos de 70x15 mm; herrajes de colgar y de cierre de latón. Totalmente montada y probada por la empresa instaladora mediante las correspondientes pruebas de servicio (incluidas en este precio).

### **NORMATIVA DE APLICACIÓN**

Montaje:

- CTE. DB HS Salubridad.
- CTE. DB HE Ahorro de energía.
- NTE-FCM. Fachadas: Carpintería de madera.

### **CRITERIO DE MEDICIÓN EN PROYECTO**

Número de unidades previstas, según documentación gráfica de Proyecto.

### **CONDICIONES PREVIAS QUE HAN DE CUMPLIRSE ANTES DE LA EJECUCIÓN DE LAS UNIDADES DE OBRA**

#### **DEL SOPORTE**

Se comprobará que la fábrica que va a recibir la carpintería está terminada, a falta de revestimientos.

#### **AMBIENTALES**

Se suspenderán los trabajos cuando llueva, nieve o la velocidad del viento sea superior a 50 km/h.

## **PROCESO DE EJECUCIÓN**

### **FASES DE EJECUCIÓN**

Colocación del precerco. Replanteo y formación de cajeado en el perímetro del hueco para alojar los elementos de fijación del marco. Presentación, acuñado, aplomado y nivelación del marco. Relleno con mortero o atornillado de los elementos de fijación del marco. Retirada de cuñas una vez fraguado el mortero. Ajuste final de las hojas. Sellado de juntas perimetrales. Colocación de tapajuntas. Colocación de accesorios. Realización de pruebas de servicio.

### **CONDICIONES DE TERMINACIÓN**

La unión de la carpintería con la fábrica será sólida. La carpintería quedará totalmente estanca.

### **PRUEBAS DE SERVICIO**

Funcionamiento de la carpintería.

Normativa de aplicación: NTE-FCM. Fachadas: Carpintería de madera

### **CONSERVACIÓN Y MANTENIMIENTO**

Se protegerá frente a golpes y salpicaduras.

### **CRITERIO DE MEDICIÓN EN OBRA Y CONDICIONES DE ABONO**

Se medirá el número de unidades realmente ejecutadas según especificaciones de Proyecto.

#### **Unidad de obra LCM020e: Ventana V5**

##### **CARACTERÍSTICAS TÉCNICAS**

Suministro y montaje de carpintería exterior en madera de iroko para barnizar, para ventana practicable de una hoja de 60x145 cm; precerco de pino país de 70x35 mm, tapajuntas interiores macizos de 70x15 mm; herrajes de colgar y de cierre de latón. Totalmente montada y probada por la empresa instaladora mediante las correspondientes pruebas de servicio (incluidas en este precio).

##### **NORMATIVA DE APLICACIÓN**

Montaje:

- CTE. DB HS Salubridad.
- CTE. DB HE Ahorro de energía.
- NTE-FCM. Fachadas: Carpintería de madera.

##### **CRITERIO DE MEDICIÓN EN PROYECTO**

Número de unidades previstas, según documentación gráfica de Proyecto.

##### **CONDICIONES PREVIAS QUE HAN DE CUMPLIRSE ANTES DE LA EJECUCIÓN DE LAS UNIDADES DE OBRA**

###### **DEL SOPORTE**

Se comprobará que la fábrica que va a recibir la carpintería está terminada, a falta de revestimientos.

###### **AMBIENTALES**

Se suspenderán los trabajos cuando llueva, nieve o la velocidad del viento sea superior a 50 km/h.

##### **PROCESO DE EJECUCIÓN**

###### **FASES DE EJECUCIÓN**

Colocación del precerco. Replanteo y formación de cajeado en el perímetro del hueco para alojar los elementos de fijación del marco. Presentación, acuñado, aplomado y nivelación del marco. Relleno con mortero o atornillado de los elementos de fijación del marco. Retirada de cuñas una vez fraguado el mortero. Ajuste final de las hojas. Sellado de juntas perimetrales. Colocación de tapajuntas. Colocación de accesorios. Realización de pruebas de servicio.

###### **CONDICIONES DE TERMINACIÓN**

La unión de la carpintería con la fábrica será sólida. La carpintería quedará totalmente estanca.

##### **PRUEBAS DE SERVICIO**

Funcionamiento de la carpintería.

Normativa de aplicación: NTE-FCM. Fachadas: Carpintería de madera

##### **CONSERVACIÓN Y MANTENIMIENTO**

Se protegerá frente a golpes y salpicaduras.

##### **CRITERIO DE MEDICIÓN EN OBRA Y CONDICIONES DE ABONO**

Se medirá el número de unidades realmente ejecutadas según especificaciones de Proyecto.

#### **Unidad de obra LCM020f: Ventana V6**

##### **CARACTERÍSTICAS TÉCNICAS**

Suministro y montaje de carpintería exterior en madera de iroko para barnizar, para ventana practicable de una hoja de 60x137 cm; precerco de pino país de 70x35 mm, tapajuntas interiores macizos de 70x15 mm; herrajes de colgar y de cierre de latón. Totalmente montada y probada por la empresa instaladora mediante las correspondientes pruebas de servicio (incluidas en este precio).

##### **NORMATIVA DE APLICACIÓN**

Montaje:

- CTE. DB HS Salubridad.
- CTE. DB HE Ahorro de energía.
- NTE-FCM. Fachadas: Carpintería de madera.

##### **CRITERIO DE MEDICIÓN EN PROYECTO**

Número de unidades previstas, según documentación gráfica de Proyecto.

## **CONDICIONES PREVIAS QUE HAN DE CUMPLIRSE ANTES DE LA EJECUCIÓN DE LAS UNIDADES DE OBRA**

### **DEL SOPORTE**

Se comprobará que la fábrica que va a recibir la carpintería está terminada, a falta de revestimientos.

### **AMBIENTALES**

Se suspenderán los trabajos cuando llueva, nieve o la velocidad del viento sea superior a 50 km/h.

## **PROCESO DE EJECUCIÓN**

### **FASES DE EJECUCIÓN**

Colocación del precerco. Replanteo y formación de cajeado en el perímetro del hueco para alojar los elementos de fijación del marco. Presentación, acuñado, aplomado y nivelación del marco. Relleno con mortero o atornillado de los elementos de fijación del marco. Retirada de cuñas una vez fraguado el mortero. Ajuste final de las hojas. Sellado de juntas perimetrales. Colocación de tapajuntas. Colocación de accesorios. Realización de pruebas de servicio.

### **CONDICIONES DE TERMINACIÓN**

La unión de la carpintería con la fábrica será sólida. La carpintería quedará totalmente estanca.

## **PRUEBAS DE SERVICIO**

Funcionamiento de la carpintería.

Normativa de aplicación: NTE-FCM. Fachadas: Carpintería de madera

## **CONSERVACIÓN Y MANTENIMIENTO**

Se protegerá frente a golpes y salpicaduras.

## **CRITERIO DE MEDICIÓN EN OBRA Y CONDICIONES DE ABONO**

Se medirá el número de unidades realmente ejecutadas según especificaciones de Proyecto.

### **Unidad de obra LCM020g: Puerta P1**

#### **CARACTERÍSTICAS TÉCNICAS**

Suministro y montaje de carpintería exterior en madera de iroko para barnizar, para puerta practicable de una hoja de 112x220 cm, con persiana de madera de roble para barnizar con torno manual; precerco de pino país de 70x35 mm, tapajuntas interiores macizos de 70x15 mm; herrajes de colgar y de cierre de latón. Totalmente montada y probada por la empresa instaladora mediante las correspondientes pruebas de servicio (incluidas en este precio).

#### **NORMATIVA DE APLICACIÓN**

Montaje:

- CTE. DB HS Salubridad.
- CTE. DB HE Ahorro de energía.
- NTE-FCM. Fachadas: Carpintería de madera.

#### **CRITERIO DE MEDICIÓN EN PROYECTO**

Número de unidades previstas, según documentación gráfica de Proyecto.

## **CONDICIONES PREVIAS QUE HAN DE CUMPLIRSE ANTES DE LA EJECUCIÓN DE LAS UNIDADES DE OBRA**

### **DEL SOPORTE**

Se comprobará que la fábrica que va a recibir la carpintería está terminada, a falta de revestimientos.

### **AMBIENTALES**

Se suspenderán los trabajos cuando llueva, nieve o la velocidad del viento sea superior a 50 km/h.

## **PROCESO DE EJECUCIÓN**

### **FASES DE EJECUCIÓN**

Colocación del precerco. Replanteo y formación de cajeado en el perímetro del hueco para alojar los elementos de fijación del marco. Presentación, acuñado, aplomado y nivelación del marco. Relleno con mortero o atornillado de los elementos de fijación del marco. Retirada de cuñas una vez fraguado el mortero. Ajuste final de las hojas. Sellado de juntas perimetrales. Colocación de tapajuntas. Colocación de accesorios. Realización de pruebas de servicio.

### **CONDICIONES DE TERMINACIÓN**

La unión de la carpintería con la fábrica será sólida. La carpintería quedará totalmente estanca.

### **PRUEBAS DE SERVICIO**

Funcionamiento de la carpintería.

Normativa de aplicación: NTE-FCM. Fachadas: Carpintería de madera

### **CONSERVACIÓN Y MANTENIMIENTO**

Se protegerá frente a golpes y salpicaduras.

### **CRITERIO DE MEDICIÓN EN OBRA Y CONDICIONES DE ABONO**

Se medirá el número de unidades realmente ejecutadas según especificaciones de Proyecto.

### **Unidad de obra LCM020h: Puerta P3**

#### **CARACTERÍSTICAS TÉCNICAS**

Suministro y montaje de carpintería exterior en madera de iroko para barnizar, para puerta practicable de una hoja de 112x254 cm, con persiana de madera de roble para barnizar con torno manual; precerco de pino país de 70x35 mm, tapajuntas interiores macizos de 70x15 mm; herrajes de colgar y de cierre de latón. Totalmente montada y probada por la empresa instaladora mediante las correspondientes pruebas de servicio (incluidas en este precio).

#### **NORMATIVA DE APLICACIÓN**

Montaje:

- CTE. DB HS Salubridad.
- CTE. DB HE Ahorro de energía.
- NTE-FCM. Fachadas: Carpintería de madera.

#### **CRITERIO DE MEDICIÓN EN PROYECTO**

Número de unidades previstas, según documentación gráfica de Proyecto.

### **CONDICIONES PREVIAS QUE HAN DE CUMPLIRSE ANTES DE LA EJECUCIÓN DE LAS UNIDADES DE OBRA**

#### **DEL SOPORTE**

Se comprobará que la fábrica que va a recibir la carpintería está terminada, a falta de revestimientos.

#### **AMBIENTALES**

Se suspenderán los trabajos cuando llueva, nieve o la velocidad del viento sea superior a 50 km/h.

### **PROCESO DE EJECUCIÓN**

#### **FASES DE EJECUCIÓN**

Colocación del precerco. Replanteo y formación de cajeado en el perímetro del hueco para alojar los elementos de fijación del marco. Presentación, acuñado, aplomado y nivelación del marco. Relleno con mortero o atornillado de los elementos de fijación del marco. Retirada de cuñas una vez fraguado el mortero. Ajuste final de las hojas. Sellado de juntas perimetrales. Colocación de tapajuntas. Colocación de accesorios. Realización de pruebas de servicio.

#### **CONDICIONES DE TERMINACIÓN**

La unión de la carpintería con la fábrica será sólida. La carpintería quedará totalmente estanca.

### **PRUEBAS DE SERVICIO**

Funcionamiento de la carpintería.

Normativa de aplicación: NTE-FCM. Fachadas: Carpintería de madera

### **CONSERVACIÓN Y MANTENIMIENTO**

Se protegerá frente a golpes y salpicaduras.

### **CRITERIO DE MEDICIÓN EN OBRA Y CONDICIONES DE ABONO**

Se medirá el número de unidades realmente ejecutadas según especificaciones de Proyecto.

### **Unidad de obra LCM020i: Puerta P2**

#### **CARACTERÍSTICAS TÉCNICAS**

Suministro y montaje de carpintería exterior en madera de iroko para barnizar, para puerta practicable de dos hojas de 150x254 cm, con persiana de madera de roble para barnizar con torno manual; precerco de pino país de 70x35 mm, tapajuntas interiores macizos de 70x15 mm; herrajes de colgar y de cierre de latón. Totalmente montada y probada por la empresa instaladora mediante las correspondientes pruebas de servicio (incluidas en este precio).

## **NORMATIVA DE APLICACIÓN**

Montaje:

- CTE. DB HS Salubridad.
- CTE. DB HE Ahorro de energía.
- NTE-FCM. Fachadas: Carpintería de madera.

## **CRITERIO DE MEDICIÓN EN PROYECTO**

Número de unidades previstas, según documentación gráfica de Proyecto.

## **CONDICIONES PREVIAS QUE HAN DE CUMPLIRSE ANTES DE LA EJECUCIÓN DE LAS UNIDADES DE OBRA**

### **DEL SOPORTE**

Se comprobará que la fábrica que va a recibir la carpintería está terminada, a falta de revestimientos.

### **AMBIENTALES**

Se suspenderán los trabajos cuando llueva, nieve o la velocidad del viento sea superior a 50 km/h.

## **PROCESO DE EJECUCIÓN**

### **FASES DE EJECUCIÓN**

Colocación del precerco. Replanteo y formación de cajeado en el perímetro del hueco para alojar los elementos de fijación del marco. Presentación, acuñado, aplomado y nivelación del marco. Relleno con mortero o atornillado de los elementos de fijación del marco. Retirada de cuñas una vez fraguado el mortero. Ajuste final de las hojas. Sellado de juntas perimetrales. Colocación de tapajuntas. Colocación de accesorios. Realización de pruebas de servicio.

### **CONDICIONES DE TERMINACIÓN**

La unión de la carpintería con la fábrica será sólida. La carpintería quedará totalmente estanca.

## **PRUEBAS DE SERVICIO**

Funcionamiento de la carpintería.

Normativa de aplicación: NTE-FCM. Fachadas: Carpintería de madera

## **CONSERVACIÓN Y MANTENIMIENTO**

Se protegerá frente a golpes y salpicaduras.

## **CRITERIO DE MEDICIÓN EN OBRA Y CONDICIONES DE ABONO**

Se medirá el número de unidades realmente ejecutadas según especificaciones de Proyecto.

## **Unidad de obra LCM020j: Frente F1**

### **CARACTERÍSTICAS TÉCNICAS**

Suministro y montaje de carpintería exterior en madera de iroko para barnizar, para fijo de una hoja de 200x275 cm; precerco de pino país de 70x35 mm, tapajuntas interiores macizos de 70x15 mm; herrajes de colgar y de cierre de latón. Totalmente montada y probada por la empresa instaladora mediante las correspondientes pruebas de servicio (incluidas en este precio).

## **NORMATIVA DE APLICACIÓN**

Montaje:

- CTE. DB HS Salubridad.
- CTE. DB HE Ahorro de energía.
- NTE-FCM. Fachadas: Carpintería de madera.

## **CRITERIO DE MEDICIÓN EN PROYECTO**

Número de unidades previstas, según documentación gráfica de Proyecto.

## **CONDICIONES PREVIAS QUE HAN DE CUMPLIRSE ANTES DE LA EJECUCIÓN DE LAS UNIDADES DE OBRA**

### **DEL SOPORTE**

Se comprobará que la fábrica que va a recibir la carpintería está terminada, a falta de revestimientos.

### **AMBIENTALES**

Se suspenderán los trabajos cuando llueva, nieve o la velocidad del viento sea superior a 50 km/h.



## **PROCESO DE EJECUCIÓN**

### **FASES DE EJECUCIÓN**

Colocación del precerco. Replanteo y formación de cajeadado en el perímetro del hueco para alojar los elementos de fijación del marco. Presentación, acuñado, aplomado y nivelación del marco. Relleno con mortero o atornillado de los elementos de fijación del marco. Retirada de cuñas una vez fraguado el mortero. Ajuste final de las hojas. Sellado de juntas perimetrales. Colocación de tapajuntas. Colocación de accesorios. Realización de pruebas de servicio.

### **CONDICIONES DE TERMINACIÓN**

La unión de la carpintería con la fábrica será sólida. La carpintería quedará totalmente estanca.

### **PRUEBAS DE SERVICIO**

Funcionamiento de la carpintería.

Normativa de aplicación: NTE-FCM. Fachadas: Carpintería de madera

### **CONSERVACIÓN Y MANTENIMIENTO**

Se protegerá frente a golpes y salpicaduras.

### **CRITERIO DE MEDICIÓN EN OBRA Y CONDICIONES DE ABONO**

Se medirá el número de unidades realmente ejecutadas según especificaciones de Proyecto.

## **Unidad de obra LCM020k: Frente F2**

### **CARACTERÍSTICAS TÉCNICAS**

Suministro y montaje de carpintería exterior en madera de iroko para barnizar, para fijo de una hoja de 245x190 cm; precerco de pino país de 70x35 mm, tapajuntas interiores macizos de 70x15 mm; herrajes de colgar y de cierre de latón. Totalmente montada y probada por la empresa instaladora mediante las correspondientes pruebas de servicio (incluidas en este precio).

### **NORMATIVA DE APLICACIÓN**

Montaje:

- CTE. DB HS Salubridad.
- CTE. DB HE Ahorro de energía.
- NTE-FCM. Fachadas: Carpintería de madera.

### **CRITERIO DE MEDICIÓN EN PROYECTO**

Número de unidades previstas, según documentación gráfica de Proyecto.

### **CONDICIONES PREVIAS QUE HAN DE CUMPLIRSE ANTES DE LA EJECUCIÓN DE LAS UNIDADES DE OBRA**

#### **DEL SOPORTE**

Se comprobará que la fábrica que va a recibir la carpintería está terminada, a falta de revestimientos.

#### **AMBIENTALES**

Se suspenderán los trabajos cuando llueva, nieve o la velocidad del viento sea superior a 50 km/h.

## **PROCESO DE EJECUCIÓN**

### **FASES DE EJECUCIÓN**

Colocación del precerco. Replanteo y formación de cajeadado en el perímetro del hueco para alojar los elementos de fijación del marco. Presentación, acuñado, aplomado y nivelación del marco. Relleno con mortero o atornillado de los elementos de fijación del marco. Retirada de cuñas una vez fraguado el mortero. Ajuste final de las hojas. Sellado de juntas perimetrales. Colocación de tapajuntas. Colocación de accesorios. Realización de pruebas de servicio.

### **CONDICIONES DE TERMINACIÓN**

La unión de la carpintería con la fábrica será sólida. La carpintería quedará totalmente estanca.

### **PRUEBAS DE SERVICIO**

Funcionamiento de la carpintería.

Normativa de aplicación: NTE-FCM. Fachadas: Carpintería de madera

### **CONSERVACIÓN Y MANTENIMIENTO**

Se protegerá frente a golpes y salpicaduras.

### **CRITERIO DE MEDICIÓN EN OBRA Y CONDICIONES DE ABONO**

Se medirá el número de unidades realmente ejecutadas según especificaciones de Proyecto.

**Unidad de obra LVC010: Doble acristalamiento de seguridad (laminar), 6+6/10/ 6, con calzos y sellado continuo.**

#### **CARACTERÍSTICAS TÉCNICAS**

Suministro y colocación de doble acristalamiento de seguridad (laminar), conjunto formado por vidrio exterior laminar incoloro de 6+6 mm compuesto por dos lunas de vidrio laminar de 6 mm, unidas mediante una lámina de butiral de polivinilo incoloro, cámara de aire deshidratada con perfil separador de aluminio y doble sellado perimetral de 10 mm, y vidrio interior estándar incoloro de 6 mm de espesor, fijado sobre carpintería con acuñado mediante calzos de apoyo perimetrales y laterales, sellado en frío con silicona sintética incolora, compatible con el material soporte. Incluso cortes del vidrio, colocación de junquillos y señalización de las hojas.

#### **NORMATIVA DE APLICACIÓN**

Ejecución: **NTE-FVE. Fachadas: Vidrios especiales.**

#### **CRITERIO DE MEDICIÓN EN PROYECTO**

Superficie de carpintería a acristalar, según documentación gráfica de Proyecto, incluyendo en cada hoja vidriera las dimensiones del bastidor.

#### **CONDICIONES PREVIAS QUE HAN DE CUMPLIRSE ANTES DE LA EJECUCIÓN DE LAS UNIDADES DE OBRA**

##### **DEL SOPORTE**

Se comprobará que la carpintería está completamente montada y fijada al elemento soporte.

Se comprobará la ausencia de cualquier tipo de materia en los galces de la carpintería.

#### **PROCESO DE EJECUCIÓN**

##### **FASES DE EJECUCIÓN**

Colocación, calzado, montaje y ajuste en la carpintería. Sellado final de estanqueidad. Señalización de las hojas.

##### **CONDICIONES DE TERMINACIÓN**

El acristalamiento quedará estanco. La sujeción de la hoja de vidrio al bastidor será correcta.

#### **CRITERIO DE MEDICIÓN EN OBRA Y CONDICIONES DE ABONO**

Se medirá la superficie realmente ejecutada según especificaciones de Proyecto, sumando, para cada una de las piezas, la superficie resultante de redondear por exceso cada una de sus aristas a múltiplos de 30 mm.

**Unidad de obra LVC010b: Doble acristalamiento de seguridad (laminar), 6+6/10/6+6, con calzos y sellado continuo.**

#### **CARACTERÍSTICAS TÉCNICAS**

Suministro y colocación de doble acristalamiento de seguridad (laminar), conjunto formado por vidrio exterior laminar incoloro de 6+6 mm compuesto por dos lunas de vidrio laminar de 6 mm, unidas mediante una lámina de butiral de polivinilo incoloro, cámara de aire deshidratada con perfil separador de aluminio y doble sellado perimetral de 10 mm, y vidrio interior estándar incoloro de 12 mm de espesor, fijado sobre carpintería con acuñado mediante calzos de apoyo perimetrales y laterales, sellado en frío con silicona sintética incolora, compatible con el material soporte. Incluso cortes del vidrio, colocación de junquillos y señalización de las hojas.

#### **NORMATIVA DE APLICACIÓN**

Ejecución: **NTE-FVE. Fachadas: Vidrios especiales.**

#### **CRITERIO DE MEDICIÓN EN PROYECTO**

Superficie de carpintería a acristalar, según documentación gráfica de Proyecto, incluyendo en cada hoja vidriera las dimensiones del bastidor.

#### **CONDICIONES PREVIAS QUE HAN DE CUMPLIRSE ANTES DE LA EJECUCIÓN DE LAS UNIDADES DE OBRA**

##### **DEL SOPORTE**

Se comprobará que la carpintería está completamente montada y fijada al elemento soporte.

Se comprobará la ausencia de cualquier tipo de materia en los galces de la carpintería.

#### **PROCESO DE EJECUCIÓN**

##### **FASES DE EJECUCIÓN**

Colocación, calzado, montaje y ajuste en la carpintería. Sellado final de estanqueidad. Señalización de las hojas.

##### **CONDICIONES DE TERMINACIÓN**

El acristalamiento quedará estanco. La sujeción de la hoja de vidrio al bastidor será correcta.

#### **CRITERIO DE MEDICIÓN EN OBRA Y CONDICIONES DE ABONO**

Se medirá la superficie realmente ejecutada según especificaciones de Proyecto, sumando, para cada una de las piezas, la superficie resultante de redondear por exceso cada una de sus aristas a múltiplos de 30 mm.

**Unidad de obra LVS010: Vidrio laminar de seguridad 4+4 mm, butiral de polivinilo translúcido.**

#### **CARACTERÍSTICAS TÉCNICAS**

Suministro y colocación de vidrio laminar de seguridad 4+4 mm, compuesto por dos lunas de 4 mm de espesor unidas mediante una lámina de butiral de polivinilo translúcido fijado sobre carpintería con acuanado mediante calzos de apoyo perimetrales y laterales, sellado en frío con silicona sintética incolora (no acrílica), compatible con el material soporte. Incluso cortes del vidrio, colocación de junquillos y señalización de las hojas.

#### **NORMATIVA DE APLICACIÓN**

Ejecución: **NTE-FVE. Fachadas: Vidrios especiales.**

#### **CRITERIO DE MEDICIÓN EN PROYECTO**

Superficie de carpintería a acristalar, según documentación gráfica de Proyecto, incluyendo en cada hoja vidriera las dimensiones del bastidor.

#### **CONDICIONES PREVIAS QUE HAN DE CUMPLIRSE ANTES DE LA EJECUCIÓN DE LAS UNIDADES DE OBRA**

##### **DEL SOPORTE**

Se comprobará que la carpintería está completamente montada y fijada al elemento soporte.

Se comprobará la ausencia de cualquier tipo de materia en los galces de la carpintería.

#### **PROCESO DE EJECUCIÓN**

##### **FASES DE EJECUCIÓN**

Colocación, calzado, montaje y ajuste en la carpintería. Sellado final de estanqueidad. Señalización de las hojas.

##### **CONDICIONES DE TERMINACIÓN**

El conjunto será monolítico.

#### **CRITERIO DE MEDICIÓN EN OBRA Y CONDICIONES DE ABONO**

Se medirá la superficie realmente ejecutada según especificaciones de Proyecto, sumando, para cada una de las piezas, la superficie resultante de redondear por exceso cada una de sus aristas a múltiplos de 30 mm.

### **2.2.5.- Remates y ayudas**

**Unidad de obra HYA010: Ayudas de albañilería en edificio de otros usos, para instalación de fontanería.**

#### **CARACTERÍSTICAS TÉCNICAS**

Repercusión por m<sup>2</sup> de superficie construida de obra, de ayudas de cualquier trabajo de albañilería, necesarias para la correcta ejecución de la instalación de fontanería formada por: acometida, tubo de alimentación, batería de contadores, grupo de presión, depósito, montantes, instalación interior, cualquier otro elemento componente de la instalación, accesorios y piezas especiales, con un grado de complejidad bajo, en edificio de otros usos, incluida p/p de elementos comunes. Incluso material auxiliar para realizar todos aquellos trabajos de apertura y tapado de rozas, apertura de huecos en tabiquería, muros, forjados y losas, para paso de instalaciones, fijación de soportes, recibidos y remates precisos para el correcto montaje de la instalación.

#### **CRITERIO DE MEDICIÓN EN PROYECTO**

Superficie construida, medida según documentación gráfica de Proyecto.

#### **CONDICIONES PREVIAS QUE HAN DE CUMPLIRSE ANTES DE LA EJECUCIÓN DE LAS UNIDADES DE OBRA**

##### **DEL CONTRATISTA**

Antes de comenzar los trabajos, coordinará los diferentes oficios que han de intervenir.

#### **PROCESO DE EJECUCIÓN**

##### **FASES DE EJECUCIÓN**

Trabajos de apertura y tapado de rozas. Apertura de agujeros en paramentos, muros, forjados y losas, para el paso de instalaciones. Colocación de pasatubos. Colocación y recibido de cajas para elementos empotrados. Sellado de agujeros y huecos de paso de instalaciones.

#### **CONDICIONES DE TERMINACIÓN**

Adecuada finalización de la unidad de obra.

#### **CRITERIO DE MEDICIÓN EN OBRA Y CONDICIONES DE ABONO**

Se medirá la superficie realmente ejecutada según especificaciones de Proyecto.

#### **Unidad de obra HYA010b: Ayudas de albañilería en edificio de otros usos, para instalación de climatización.**

##### **CARACTERÍSTICAS TÉCNICAS**

Repercusión por m<sup>2</sup> de superficie construida de obra, de ayudas de cualquier trabajo de albañilería, necesarias para la correcta ejecución de la instalación de climatización formada por: conductos con sus accesorios y piezas especiales, rejillas, bocas de ventilación, compuertas, toberas, reguladores, difusores, cualquier otro elemento componente de la instalación y p/p de conexiones a las redes eléctrica, de fontanería y de salubridad, con un grado de complejidad medio, en edificio de otros usos, incluida p/p de elementos comunes. Incluso material auxiliar para realizar todos aquellos trabajos de apertura y tapado de rozas, apertura de huecos en tabiquería, muros, forjados y losas, para paso de instalaciones, fijación de soportes, recibidos y remates precisos para el correcto montaje de la instalación.

##### **CRITERIO DE MEDICIÓN EN PROYECTO**

Superficie construida, medida según documentación gráfica de Proyecto.

#### **CONDICIONES PREVIAS QUE HAN DE CUMPLIRSE ANTES DE LA EJECUCIÓN DE LAS UNIDADES DE OBRA**

##### **DEL CONTRATISTA**

Antes de comenzar los trabajos, coordinará los diferentes oficios que han de intervenir.

#### **PROCESO DE EJECUCIÓN**

##### **FASES DE EJECUCIÓN**

Trabajos de apertura y tapado de rozas. Apertura de agujeros en paramentos, muros, forjados y losas, para el paso de instalaciones. Colocación de pasatubos. Colocación y recibido de cajas para elementos empotrados. Sellado de agujeros y huecos de paso de instalaciones.

##### **CONDICIONES DE TERMINACIÓN**

Adecuada finalización de la unidad de obra.

#### **CRITERIO DE MEDICIÓN EN OBRA Y CONDICIONES DE ABONO**

Se medirá la superficie realmente ejecutada según especificaciones de Proyecto.

#### **Unidad de obra HYA010c: Ayudas de albañilería en edificio de otros usos, para instalación de evacuación de aguas.**

##### **CARACTERÍSTICAS TÉCNICAS**

Repercusión por m<sup>2</sup> de superficie construida de obra, de ayudas de cualquier trabajo de albañilería, necesarias para la correcta ejecución de la instalación de salubridad formada por: sistema de evacuación (bajantes interiores y exteriores de aguas pluviales y residuales, canalones, botes sifónicos, colectores suspendidos, sistemas de elevación, derivaciones individuales y cualquier otro elemento componente de la instalación), apertura y tapado de agujeros en paramentos, muros, forjados y losas, colocación de pasatubos, cajeado y tapado de agujeros y huecos de paso de instalaciones, con un grado de complejidad medio, en edificio de otros usos, incluida p/p de elementos comunes. Incluso material auxiliar para realizar todos aquellos trabajos de apertura y tapado de rozas, apertura de huecos en tabiquería, muros, forjados y losas, para paso de instalaciones, fijación de soportes, rebajes, recibidos y remates precisos para el correcto montaje de la instalación.

##### **CRITERIO DE MEDICIÓN EN PROYECTO**

Superficie construida, medida según documentación gráfica de Proyecto.

#### **CONDICIONES PREVIAS QUE HAN DE CUMPLIRSE ANTES DE LA EJECUCIÓN DE LAS UNIDADES DE OBRA**

##### **DEL CONTRATISTA**

Antes de comenzar los trabajos, coordinará los diferentes oficios que han de intervenir.

#### **PROCESO DE EJECUCIÓN**

##### **FASES DE EJECUCIÓN**

Trabajos de apertura y tapado de rozas. Apertura de agujeros en paramentos, muros, forjados y losas, para el paso de instalaciones. Colocación de pasatubos. Colocación y recibido de cajas para elementos empotrados. Tapado de agujeros y huecos de paso de instalaciones.

##### **CONDICIONES DE TERMINACIÓN**

Adecuada finalización de la unidad de obra.

#### **CRITERIO DE MEDICIÓN EN OBRA Y CONDICIONES DE ABONO**

Se medirá la superficie realmente ejecutada según especificaciones de Proyecto.

#### **2.2.6.- Instalaciones**

**Unidad de obra ICN015: Línea frigorífica doble realizada con tubería flexible de cobre sin soldadura, formada por un tubo para líquido de 1/4" de diámetro y 0,8 mm de espesor con aislamiento de 9 mm de espesor y un tubo para gas de 3/8" de diámetro y 0,8 mm de espesor con aislamiento de 9 mm de espesor.**

##### **CARACTERÍSTICAS TÉCNICAS**

Suministro e instalación de línea frigorífica doble realizada con tubería flexible de cobre sin soldadura, formada por un tubo para líquido de 1/4" de diámetro y 0,8 mm de espesor con aislamiento de 9 mm de espesor y un tubo para gas de 3/8" de diámetro y 0,8 mm de espesor con aislamiento de 9 mm de espesor, teniendo el cobre un contenido de aceite residual inferior a 4 mg/m y siendo el aislamiento de coquilla flexible de espuma elastomérica con revestimiento superficial de película de polietileno, para una temperatura de trabajo entre -45 y 100°C, suministrada en rollo, para conexión entre las unidades interior y exterior. Incluso p/p de cortes, eliminación de rebabas, protección de los extremos con cinta aislante, realización de curvas, abocardado, vaciado del circuito, carga de gas refrigerante, accesorios, sifones, soportes y fijaciones. Totalmente montada, conexiónada y probada.

##### **CRITERIO DE MEDICIÓN EN PROYECTO**

Longitud medida según documentación gráfica de Proyecto.

##### **CONDICIONES PREVIAS QUE HAN DE CUMPLIRSE ANTES DE LA EJECUCIÓN DE LAS UNIDADES DE OBRA**

###### **DEL SOPORTE**

Se comprobará que su situación y recorrido se corresponden con los de Proyecto.

##### **PROCESO DE EJECUCIÓN**

###### **FASES DE EJECUCIÓN**

Replanteo del recorrido de la línea. Montaje y fijación de la línea. Montaje de accesorios. Vaciado para su carga. Carga del gas refrigerante.

###### **CONDICIONES DE TERMINACIÓN**

No presentará fugas.

##### **CONSERVACIÓN Y MANTENIMIENTO**

Se protegerán los terminales de la tubería hasta sus conexiones.

#### **CRITERIO DE MEDICIÓN EN OBRA Y CONDICIONES DE ABONO**

Se medirá la longitud realmente ejecutada según especificaciones de Proyecto.

**Unidad de obra ICN015b: Línea frigorífica doble realizada con tubería flexible de cobre sin soldadura, formada por un tubo para líquido de 1/4" de diámetro y 0,8 mm de espesor con aislamiento de 9 mm de espesor y un tubo para gas de 1/2" de diámetro y 0,8 mm de espesor con aislamiento de 10 mm de espesor.**

##### **CARACTERÍSTICAS TÉCNICAS**

Suministro e instalación de línea frigorífica doble realizada con tubería flexible de cobre sin soldadura, formada por un tubo para líquido de 1/4" de diámetro y 0,8 mm de espesor con aislamiento de 9 mm de espesor y un tubo para gas de 1/2" de diámetro y 0,8 mm de espesor con aislamiento de 10 mm de espesor, teniendo el cobre un contenido de aceite residual inferior a 4 mg/m y siendo el aislamiento de coquilla flexible de espuma elastomérica con revestimiento superficial de película de polietileno, para una temperatura de trabajo entre -45 y 100°C, suministrada en rollo, para conexión entre las unidades interior y exterior. Incluso p/p de cortes, eliminación de rebabas, protección de los extremos con cinta aislante, realización de curvas, abocardado, vaciado del circuito, carga de gas refrigerante, accesorios, sifones, soportes y fijaciones. Totalmente montada, conexiónada y probada.

##### **CRITERIO DE MEDICIÓN EN PROYECTO**

Longitud medida según documentación gráfica de Proyecto.

##### **CONDICIONES PREVIAS QUE HAN DE CUMPLIRSE ANTES DE LA EJECUCIÓN DE LAS UNIDADES DE OBRA**

###### **DEL SOPORTE**

Se comprobará que su situación y recorrido se corresponden con los de Proyecto.

## **PROCESO DE EJECUCIÓN**

### **FASES DE EJECUCIÓN**

Replanteo del recorrido de la línea. Montaje y fijación de la línea. Montaje de accesorios. Vaciado para su carga. Carga del gas refrigerante.

### **CONDICIONES DE TERMINACIÓN**

No presentará fugas.

### **CONSERVACIÓN Y MANTENIMIENTO**

Se protegerán los terminales de la tubería hasta sus conexiones.

### **CRITERIO DE MEDICIÓN EN OBRA Y CONDICIONES DE ABONO**

Se medirá la longitud realmente ejecutada según especificaciones de Proyecto.

**Unidad de obra ICN020: Equipo de aire acondicionado, sistema aire-aire split 1x1, de pared, para gas R-410A, bomba de calor, con tecnología Hyper Inverter, gama doméstica (RAC), alimentación monofásica (230V/50Hz), modelo HighCop SRK20ZMX "MITSUBISHI HEAVY INDUSTRIES", potencia frigorífica nominal 2 kW, potencia calorífica nominal 2,5 kW, SEER = 7,4 (clase A++), SCOP = 4,2 (clase A+), EER = 5,71 (clase A), COP = 5,56 (clase A), kit de interface, modelo SC-BIKN-E.**

### **CARACTERÍSTICAS TÉCNICAS**

Suministro e instalación de equipo de aire acondicionado, sistema aire-aire split 1x1, de pared, para gas R-410A, bomba de calor, con tecnología Hyper Inverter, gama doméstica (RAC), alimentación monofásica (230V/50Hz), modelo HighCop SRK20ZMX "MITSUBISHI HEAVY INDUSTRIES", potencia frigorífica nominal 2 kW (temperatura de bulbo seco en el interior 27°C, temperatura de bulbo húmedo en el interior 19°C, temperatura de bulbo seco en el exterior 35°C, temperatura de bulbo húmedo en el exterior 24°C), potencia calorífica nominal 2,5 kW (temperatura de bulbo seco en el interior 20°C, temperatura de bulbo húmedo en el exterior 6°C), SEER = 7,4 (clase A++), SCOP = 4,2 (clase A+), EER = 5,71 (clase A), COP = 5,56 (clase A), formado por una unidad interior SRK20ZMX, de 309x890x220 mm, nivel sonoro (velocidad baja) 21 dBA, caudal de aire (velocidad alta) 690 m<sup>3</sup>/h, con filtro alergénico, filtro desodorizante fotocatalítico y control por cable, modelo RC-E5, y una unidad exterior SRC20ZMX, con compresor de tipo rotativo, de 595x780x290 mm, nivel sonoro 47 dBA y caudal de aire 1770 m<sup>3</sup>/h, con control de condensación y posibilidad de integración en un sistema domótico o control Wi-Fi a través de un interface (no incluido en este precio), kit de interface, modelo SC-BIKN-E. Incluso elementos antivibratorios y soportes de apoyo. Totalmente montado, conexionado y puesto en marcha por la empresa instaladora para la comprobación de su correcto funcionamiento.

### **CRITERIO DE MEDICIÓN EN PROYECTO**

Número de unidades previstas, según documentación gráfica de Proyecto.

### **CONDICIONES PREVIAS QUE HAN DE CUMPLIRSE ANTES DE LA EJECUCIÓN DE LAS UNIDADES DE OBRA**

#### **DEL SOPORTE**

Se comprobará que su situación se corresponde con la de Proyecto y que hay espacio suficiente para su instalación.

## **PROCESO DE EJECUCIÓN**

### **FASES DE EJECUCIÓN**

Replanteo de las unidades. Instalación de la unidad interior. Instalación de la unidad exterior. Conexionado del equipo a las líneas frigoríficas. Conexionado del equipo a la red eléctrica. Conexionado del equipo al circuito de control. Conexionado del equipo a la red de desagüe. Puesta en marcha

### **CONDICIONES DE TERMINACIÓN**

La fijación al paramento soporte será adecuada, evitándose ruidos y vibraciones.

### **CONSERVACIÓN Y MANTENIMIENTO**

Se protegerá frente a golpes y salpicaduras.

### **CRITERIO DE MEDICIÓN EN OBRA Y CONDICIONES DE ABONO**

Se medirá el número de unidades realmente ejecutadas según especificaciones de Proyecto.

**Unidad de obra ICN030: Equipo de aire acondicionado, sistema aire-aire split 1x1, de cassette, de 600x600 mm, para gas R-410A, bomba de calor, con tecnología Hyper Inverter, gama semi-industrial (PAC), alimentación monofásica (230V/50Hz), modelo FDTC60VFNX "MITSUBISHI HEAVY INDUSTRIES", potencia frigorífica nominal 5,6 kW, potencia calorífica nominal 6,7 kW, SEER = 5,8 (clase A+), SCOP = 3,8 (clase A), EER = 2,81 (clase C), COP = 3,24 (clase C).**

#### **CARACTERÍSTICAS TÉCNICAS**

Suministro e instalación de equipo de aire acondicionado, sistema aire-aire split 1x1, de cassette, de 600x600 mm, para gas R-410A, bomba de calor, con tecnología Hyper Inverter, gama semi-industrial (PAC), alimentación monofásica (230V/50Hz), modelo FDTC60VFNX "MITSUBISHI HEAVY INDUSTRIES", potencia frigorífica nominal 5,6 kW (temperatura de bulbo seco en el interior 27°C, temperatura de bulbo húmedo en el interior 19°C, temperatura de bulbo seco en el exterior 35°C, temperatura de bulbo húmedo en el exterior 24°C), potencia calorífica nominal 6,7 kW (temperatura de bulbo seco en el interior 20°C, temperatura de bulbo húmedo en el exterior 6°C), SEER = 5,8 (clase A+), SCOP = 3,8 (clase A), EER = 2,81 (clase C), COP = 3,24 (clase C), formado por una unidad interior FDTC60VF, de 248x570x570 mm con panel de 35x700x700 mm, nivel sonoro (velocidad baja) 30 dBA, caudal de aire (velocidad alta) 810 m³/h, con filtro, bomba de drenaje y control por cable, modelo RC-E5, y una unidad exterior SRC60ZMX, con compresor de tipo rotativo, de 640x800x290 mm, nivel sonoro 54 dBA y caudal de aire 2490 m³/h, con control de condensación y posibilidad de integración en un sistema domótico o control Wi-Fi a través de un interface (no incluido en este precio). Incluso elementos antivibratorios y soportes de apoyo. Totalmente montado, conexasiónado y puesto en marcha por la empresa instaladora para la comprobación de su correcto funcionamiento.

#### **CRITERIO DE MEDICIÓN EN PROYECTO**

Número de unidades previstas, según documentación gráfica de Proyecto.

#### **CONDICIONES PREVIAS QUE HAN DE CUMPLIRSE ANTES DE LA EJECUCIÓN DE LAS UNIDADES DE OBRA**

##### **DEL SOPORTE**

Se comprobará que su situación se corresponde con la de Proyecto y que hay espacio suficiente para su instalación.

#### **PROCESO DE EJECUCIÓN**

##### **FASES DE EJECUCIÓN**

Replanteo de las unidades. Instalación de la unidad interior. Instalación de la unidad exterior. Conexiónado del equipo a las líneas frigoríficas. Conexiónado del equipo a la red eléctrica. Conexiónado del equipo al circuito de control. Conexiónado del equipo a la red de desagüe. Puesta en marcha

##### **CONDICIONES DE TERMINACIÓN**

La fijación al paramento soporte será adecuada, evitándose ruidos y vibraciones.

#### **CONSERVACIÓN Y MANTENIMIENTO**

Se protegerá frente a golpes y salpicaduras.

#### **CRITERIO DE MEDICIÓN EN OBRA Y CONDICIONES DE ABONO**

Se medirá el número de unidades realmente ejecutadas según especificaciones de Proyecto.

**Unidad de obra ICN100: Unidad interior de aire acondicionado, de pared, sistema aire-aire multi-split, para gas R-410A, bomba de calor, gama doméstica (RAC), alimentación monofásica (230V/50Hz), modelo SRK20ZM "MITSUBISHI HEAVY INDUSTRIES", potencia frigorífica nominal 2 kW, potencia calorífica nominal 3 kW.**

#### **CARACTERÍSTICAS TÉCNICAS**

Suministro e instalación de unidad interior de aire acondicionado, de pared, sistema aire-aire multi-split, para gas R-410A, bomba de calor, gama doméstica (RAC), alimentación monofásica (230V/50Hz), modelo SRK20ZM "MITSUBISHI HEAVY INDUSTRIES", potencia frigorífica nominal 2 kW (temperatura de bulbo seco 27°C, temperatura de bulbo húmedo 19°C), potencia calorífica nominal 3 kW (temperatura de bulbo seco 20°C), de 294x798x229 mm, nivel sonoro (velocidad baja) 21 dBA, caudal de aire (velocidad alta) 468 m³/h, con filtro enzimático y filtro desodorizante, control inalámbrico, con programador semanal y posibilidad de integración en un sistema domótico o control Wi-Fi a través de un interface (no incluido en este precio). Totalmente montada, conexasiónada y puesta en marcha por la empresa instaladora para la comprobación de su correcto funcionamiento.

#### **CRITERIO DE MEDICIÓN EN PROYECTO**

Número de unidades previstas, según documentación gráfica de Proyecto.

## **CONDICIONES PREVIAS QUE HAN DE CUMPLIRSE ANTES DE LA EJECUCIÓN DE LAS UNIDADES DE OBRA**

### **DEL SOPORTE**

Se comprobará que su situación se corresponde con la de Proyecto y que hay espacio suficiente para su instalación.

## **PROCESO DE EJECUCIÓN**

### **FASES DE EJECUCIÓN**

Replanteo de la unidad. Instalación de la unidad. Conexión de la unidad a las líneas frigoríficas. Conexión de la unidad a la red eléctrica. Conexión de la unidad a la red de desagüe. Puesta en marcha.

### **CONDICIONES DE TERMINACIÓN**

La fijación al paramento soporte será adecuada, evitándose ruidos y vibraciones.

## **CONSERVACIÓN Y MANTENIMIENTO**

Se protegerá frente a golpes y salpicaduras.

## **CRITERIO DE MEDICIÓN EN OBRA Y CONDICIONES DE ABONO**

Se medirá el número de unidades realmente ejecutadas según especificaciones de Proyecto.

**Unidad de obra ICN100b: Unidad interior de aire acondicionado, de pared, sistema aire-aire multi-split, para gas R-410A, bomba de calor, gama doméstica (RAC), alimentación monofásica (230V/50Hz), modelo SRK25ZM "MITSUBISHI HEAVY INDUSTRIES", potencia frigorífica nominal 2,5 kW, potencia calorífica nominal 3,4 kW, kit de interface, modelo SC-BIKN-E.**

### **CARACTERÍSTICAS TÉCNICAS**

Suministro e instalación de unidad interior de aire acondicionado, de pared, sistema aire-aire multi-split, para gas R-410A, bomba de calor, gama doméstica (RAC), alimentación monofásica (230V/50Hz), modelo SRK25ZM "MITSUBISHI HEAVY INDUSTRIES", potencia frigorífica nominal 2,5 kW (temperatura de bulbo seco 27°C, temperatura de bulbo húmedo 19°C), potencia calorífica nominal 3,4 kW (temperatura de bulbo seco 20°C), de 294x798x229 mm, nivel sonoro (velocidad baja) 21 dBA, caudal de aire (velocidad alta) 474 m³/h, con filtro enzimático y filtro desodorizante, control por cable, modelo RC-E5 y posibilidad de integración en un sistema domótico o control Wi-Fi a través de un interface (no incluido en este precio), kit de interface, modelo SC-BIKN-E. Totalmente montada, conexión y puesta en marcha por la empresa instaladora para la comprobación de su correcto funcionamiento.

## **CRITERIO DE MEDICIÓN EN PROYECTO**

Número de unidades previstas, según documentación gráfica de Proyecto.

## **CONDICIONES PREVIAS QUE HAN DE CUMPLIRSE ANTES DE LA EJECUCIÓN DE LAS UNIDADES DE OBRA**

### **DEL SOPORTE**

Se comprobará que su situación se corresponde con la de Proyecto y que hay espacio suficiente para su instalación.

## **PROCESO DE EJECUCIÓN**

### **FASES DE EJECUCIÓN**

Replanteo de la unidad. Instalación de la unidad. Conexión de la unidad a las líneas frigoríficas. Conexión de la unidad a la red eléctrica. Conexión del equipo al circuito de control. Conexión de la unidad a la red de desagüe. Puesta en marcha.

### **CONDICIONES DE TERMINACIÓN**

La fijación al paramento soporte será adecuada, evitándose ruidos y vibraciones.

## **CONSERVACIÓN Y MANTENIMIENTO**

Se protegerá frente a golpes y salpicaduras.

## **CRITERIO DE MEDICIÓN EN OBRA Y CONDICIONES DE ABONO**

Se medirá el número de unidades realmente ejecutadas según especificaciones de Proyecto.

**Unidad de obra ICN150: Unidad exterior de aire acondicionado, sistema aire-aire multi-split, para gas R-410A, bomba de calor, con tecnología Hyper Inverter, gama doméstica (RAC), alimentación monofásica (230V/50Hz), modelo SCM71ZJ "MITSUBISHI HEAVY INDUSTRIES", potencia frigorífica nominal 7,1 kW, potencia calorífica nominal 8,6 kW.**

### **CARACTERÍSTICAS TÉCNICAS**

Suministro e instalación de unidad exterior de aire acondicionado, sistema aire-aire multi-split, para gas R-410A, bomba de calor, con tecnología Hyper Inverter, gama doméstica (RAC), alimentación monofásica (230V/50Hz), modelo SCM71ZJ "MITSUBISHI HEAVY INDUSTRIES", potencia frigorífica



nominal 7,1 kW (temperatura de bulbo seco 35°C, temperatura de bulbo húmedo 24°C), potencia calorífica nominal 8,6 kW (temperatura de bulbo húmedo 6°C), con compresor con tecnología Inverter, de 750x880x340 mm, nivel sonoro 52 dBA y caudal de aire 3360 m<sup>3</sup>/h, con control de condensación y posibilidad de integración en un sistema domótico o control Wi-Fi a través de un interface (no incluido en este precio). Incluso elementos antivibratorios y soportes de apoyo. Totalmente montada, conexcionada y puesta en marcha por la empresa instaladora para la comprobación de su correcto funcionamiento.

#### **CRITERIO DE MEDICIÓN EN PROYECTO**

Número de unidades previstas, según documentación gráfica de Proyecto.

#### **CONDICIONES PREVIAS QUE HAN DE CUMPLIRSE ANTES DE LA EJECUCIÓN DE LAS UNIDADES DE OBRA**

##### **DEL SOPORTE**

Se comprobará que su situación se corresponde con la de Proyecto y que hay espacio suficiente para su instalación.

#### **PROCESO DE EJECUCIÓN**

##### **FASES DE EJECUCIÓN**

Replanteo de la unidad. Instalación de la unidad. Conexionado de la unidad a las líneas frigoríficas. Conexionado de la unidad a la red eléctrica. Conexionado de la unidad a la red de desagüe. Puesta en marcha.

##### **CONDICIONES DE TERMINACIÓN**

La fijación al paramento soporte será adecuada, evitándose ruidos y vibraciones.

#### **CONSERVACIÓN Y MANTENIMIENTO**

Se protegerá frente a golpes y salpicaduras.

#### **CRITERIO DE MEDICIÓN EN OBRA Y CONDICIONES DE ABONO**

Se medirá el número de unidades realmente ejecutadas según especificaciones de Proyecto.

#### **Unidad de obra IEP010: Red de toma de tierra para estructura de hormigón del edificio con 50 m de conductor de cobre desnudo de 35 mm<sup>2</sup>.**

#### **CARACTERÍSTICAS TÉCNICAS**

Suministro e instalación de red de toma de tierra para estructura de hormigón del edificio compuesta por 42 m de cable conductor de cobre desnudo recocado de 35 mm<sup>2</sup> de sección para la línea principal de toma de tierra del edificio, enterrado a una profundidad mínima de 80 cm, 8 m de cable conductor de cobre desnudo recocado de 35 mm<sup>2</sup> de sección para la línea de enlace de toma de tierra de los pilares de hormigón a conectar. Incluso placas acodadas de 3 mm de espesor, soldadas en taller a las armaduras de los pilares, soldaduras aluminotérmicas, registro de comprobación y puente de prueba. Totalmente montada, conexcionada y probada por la empresa instaladora mediante las correspondientes pruebas de servicio (incluidas en este precio).

#### **NORMATIVA DE APLICACIÓN**

Instalación:

- **REBT. Reglamento Electrotécnico para Baja Tensión.**
- **ITC-BT-18 y GUÍA-BT-18. Instalaciones de puesta a tierra.**
- **ITC-BT-26 y GUÍA-BT-26. Instalaciones interiores en viviendas. Prescripciones generales de instalación.**

#### **CRITERIO DE MEDICIÓN EN PROYECTO**

Número de unidades previstas, según documentación gráfica de Proyecto.

#### **CONDICIONES PREVIAS QUE HAN DE CUMPLIRSE ANTES DE LA EJECUCIÓN DE LAS UNIDADES DE OBRA**

##### **DEL SOPORTE**

Se comprobará que su situación y recorrido se corresponden con los de Proyecto, y que hay espacio suficiente para su instalación.

##### **DEL CONTRATISTA**

Las instalaciones eléctricas de baja tensión se ejecutarán por instaladores autorizados en baja tensión, autorizados para el ejercicio de la actividad.

#### **PROCESO DE EJECUCIÓN**

##### **FASES DE EJECUCIÓN**

Replanteo. Conexionado del electrodo y la línea de enlace. Montaje del punto de puesta a tierra. Trazado de la línea principal de tierra. Sujeción. Trazado de derivaciones de tierra. Conexionado de las derivaciones. Conexionado a masa de la red. Realización de pruebas de servicio.

#### **CONDICIONES DE TERMINACIÓN**

Los contactos estarán debidamente protegidos para garantizar una continua y correcta conexión.

#### **PRUEBAS DE SERVICIO**

Prueba de medida de la resistencia de puesta a tierra.

Normativa de aplicación: GUÍA-BT-ANEXO 4. Verificación de las instalaciones eléctricas

#### **CONSERVACIÓN Y MANTENIMIENTO**

Se protegerán todos los elementos frente a golpes, materiales agresivos, humedades y suciedad.

#### **CRITERIO DE MEDICIÓN EN OBRA Y CONDICIONES DE ABONO**

Se medirá el número de unidades realmente ejecutadas según especificaciones de Proyecto.

**Unidad de obra IEO010: Canalización fija en superficie de de PVC, serie B, de 32 mm de diámetro.**

#### **CARACTERÍSTICAS TÉCNICAS**

Suministro e instalación de canalización fija en superficie de de PVC, serie B, de 32 mm de diámetro. Incluso p/p de accesorios y piezas especiales. Totalmente montada.

#### **NORMATIVA DE APLICACIÓN**

Instalación: **REBT. Reglamento Electrotécnico para Baja Tensión.**

#### **CRITERIO DE MEDICIÓN EN PROYECTO**

Longitud medida según documentación gráfica de Proyecto.

#### **CONDICIONES PREVIAS QUE HAN DE CUMPLIRSE ANTES DE LA EJECUCIÓN DE LAS UNIDADES DE OBRA**

##### **DEL SOPORTE**

Se comprobará que su situación y recorrido se corresponden con los de Proyecto, y que hay espacio suficiente para su instalación.

##### **DEL CONTRATISTA**

Las instalaciones eléctricas de baja tensión se ejecutarán por instaladores autorizados en baja tensión, autorizados para el ejercicio de la actividad.

#### **PROCESO DE EJECUCIÓN**

##### **FASES DE EJECUCIÓN**

Replanteo. Colocación y fijación del tubo.

##### **CONDICIONES DE TERMINACIÓN**

La instalación podrá revisarse con facilidad.

#### **CRITERIO DE MEDICIÓN EN OBRA Y CONDICIONES DE ABONO**

Se medirá la longitud realmente ejecutada según especificaciones de Proyecto.

**Unidad de obra IEO010b: Canalización empotrada en elemento de construcción de obra de fábrica de tubo curvable de PVC, corrugado, de color negro, de 16 mm de diámetro nominal, con grado de protección IP 545.**

#### **CARACTERÍSTICAS TÉCNICAS**

Suministro e instalación de canalización empotrada en elemento de construcción de obra de fábrica de tubo curvable de PVC, corrugado, de color negro, de 16 mm de diámetro nominal, con grado de protección IP 545. Totalmente montada.

#### **NORMATIVA DE APLICACIÓN**

Instalación: **REBT. Reglamento Electrotécnico para Baja Tensión.**

#### **CRITERIO DE MEDICIÓN EN PROYECTO**

Longitud medida según documentación gráfica de Proyecto.

#### **CONDICIONES PREVIAS QUE HAN DE CUMPLIRSE ANTES DE LA EJECUCIÓN DE LAS UNIDADES DE OBRA**

##### **DEL SOPORTE**

Se comprobará que su situación y recorrido se corresponden con los de Proyecto, y que hay espacio suficiente para su instalación.

##### **DEL CONTRATISTA**

Las instalaciones eléctricas de baja tensión se ejecutarán por instaladores autorizados en baja tensión, autorizados para el ejercicio de la actividad.

## **PROCESO DE EJECUCIÓN**

### **FASES DE EJECUCIÓN**

Replanteo. Colocación y fijación del tubo.

### **CONDICIONES DE TERMINACIÓN**

La instalación podrá revisarse con facilidad.

### **CRITERIO DE MEDICIÓN EN OBRA Y CONDICIONES DE ABONO**

Se medirá la longitud realmente ejecutada según especificaciones de Proyecto.

**Unidad de obra IEO010c: Canalización empotrada en elemento de construcción de obra de fábrica de tubo curvable de PVC, transversalmente elástico, corrugado, forrado, de color negro, de 16 mm de diámetro nominal, resistencia a la compresión 320 N, con grado de protección IP 547.**

### **CARACTERÍSTICAS TÉCNICAS**

Suministro e instalación de canalización empotrada en elemento de construcción de obra de fábrica de tubo curvable de PVC, transversalmente elástico, corrugado, forrado, de color negro, de 16 mm de diámetro nominal, resistencia a la compresión 320 N, con grado de protección IP 547. Totalmente montada.

### **NORMATIVA DE APLICACIÓN**

Instalación: **REBT. Reglamento Electrotécnico para Baja Tensión.**

### **CRITERIO DE MEDICIÓN EN PROYECTO**

Longitud medida según documentación gráfica de Proyecto.

### **CONDICIONES PREVIAS QUE HAN DE CUMPLIRSE ANTES DE LA EJECUCIÓN DE LAS UNIDADES DE OBRA**

#### **DEL SOPORTE**

Se comprobará que su situación y recorrido se corresponden con los de Proyecto, y que hay espacio suficiente para su instalación.

#### **DEL CONTRATISTA**

Las instalaciones eléctricas de baja tensión se ejecutarán por instaladores autorizados en baja tensión, autorizados para el ejercicio de la actividad.

## **PROCESO DE EJECUCIÓN**

### **FASES DE EJECUCIÓN**

Replanteo. Colocación y fijación del tubo.

### **CONDICIONES DE TERMINACIÓN**

La instalación podrá revisarse con facilidad.

### **CRITERIO DE MEDICIÓN EN OBRA Y CONDICIONES DE ABONO**

Se medirá la longitud realmente ejecutada según especificaciones de Proyecto.

**Unidad de obra IEO010d: Canalización empotrada en elemento de construcción de obra de fábrica de tubo curvable de PVC, transversalmente elástico, corrugado, forrado, de color negro, de 20 mm de diámetro nominal, resistencia a la compresión 320 N, con grado de protección IP 547.**

### **CARACTERÍSTICAS TÉCNICAS**

Suministro e instalación de canalización empotrada en elemento de construcción de obra de fábrica de tubo curvable de PVC, transversalmente elástico, corrugado, forrado, de color negro, de 20 mm de diámetro nominal, resistencia a la compresión 320 N, con grado de protección IP 547. Totalmente montada.

### **NORMATIVA DE APLICACIÓN**

Instalación: **REBT. Reglamento Electrotécnico para Baja Tensión.**

### **CRITERIO DE MEDICIÓN EN PROYECTO**

Longitud medida según documentación gráfica de Proyecto.

### **CONDICIONES PREVIAS QUE HAN DE CUMPLIRSE ANTES DE LA EJECUCIÓN DE LAS UNIDADES DE OBRA**

#### **DEL SOPORTE**

Se comprobará que su situación y recorrido se corresponden con los de Proyecto, y que hay espacio suficiente para su instalación.

#### **DEL CONTRATISTA**

Las instalaciones eléctricas de baja tensión se ejecutarán por instaladores autorizados en baja tensión, autorizados para el ejercicio de la actividad.

## **PROCESO DE EJECUCIÓN**

### **FASES DE EJECUCIÓN**

Replanteo. Colocación y fijación del tubo.

### **CONDICIONES DE TERMINACIÓN**

La instalación podrá revisarse con facilidad.

### **CRITERIO DE MEDICIÓN EN OBRA Y CONDICIONES DE ABONO**

Se medirá la longitud realmente ejecutada según especificaciones de Proyecto.

**Unidad de obra IEO010e: Canalización empotrada en elemento de construcción de obra de fábrica de tubo curvable de PVC, transversalmente elástico, corrugado, forrado, de color negro, de 25 mm de diámetro nominal, resistencia a la compresión 320 N, con grado de protección IP 547.**

### **CARACTERÍSTICAS TÉCNICAS**

Suministro e instalación de canalización empotrada en elemento de construcción de obra de fábrica de tubo curvable de PVC, transversalmente elástico, corrugado, forrado, de color negro, de 25 mm de diámetro nominal, resistencia a la compresión 320 N, con grado de protección IP 547. Totalmente montada.

### **NORMATIVA DE APLICACIÓN**

Instalación: **REBT. Reglamento Electrotécnico para Baja Tensión.**

### **CRITERIO DE MEDICIÓN EN PROYECTO**

Longitud medida según documentación gráfica de Proyecto.

### **CONDICIONES PREVIAS QUE HAN DE CUMPLIRSE ANTES DE LA EJECUCIÓN DE LAS UNIDADES DE OBRA**

#### **DEL SOPORTE**

Se comprobará que su situación y recorrido se corresponden con los de Proyecto, y que hay espacio suficiente para su instalación.

#### **DEL CONTRATISTA**

Las instalaciones eléctricas de baja tensión se ejecutarán por instaladores autorizados en baja tensión, autorizados para el ejercicio de la actividad.

## **PROCESO DE EJECUCIÓN**

### **FASES DE EJECUCIÓN**

Replanteo. Colocación y fijación del tubo.

### **CONDICIONES DE TERMINACIÓN**

La instalación podrá revisarse con facilidad.

### **CRITERIO DE MEDICIÓN EN OBRA Y CONDICIONES DE ABONO**

Se medirá la longitud realmente ejecutada según especificaciones de Proyecto.

**Unidad de obra IEO010f: Canalización enterrada de tubo curvable, suministrado en rollo, de polietileno de doble pared (interior lisa y exterior corrugada), de color naranja, de 50 mm de diámetro nominal, resistencia a la compresión 450 N.**

### **CARACTERÍSTICAS TÉCNICAS**

Suministro e instalación de canalización enterrada de tubo curvable, suministrado en rollo, de polietileno de doble pared (interior lisa y exterior corrugada), de color naranja, de 50 mm de diámetro nominal, resistencia a la compresión 450 N, colocado sobre cama o lecho de arena de 5 cm de espesor, debidamente compactada y nivelada con pisón vibrante de guiado manual, relleno lateral compactando hasta los riñones y posterior relleno con la misma arena hasta 10 cm por encima de la generatriz superior de la tubería, sin incluir la excavación ni el posterior relleno principal de las zanjas. Totalmente montada.

### **NORMATIVA DE APLICACIÓN**

Instalación: **REBT. Reglamento Electrotécnico para Baja Tensión.**

### **CRITERIO DE MEDICIÓN EN PROYECTO**

Longitud medida según documentación gráfica de Proyecto.

### **CONDICIONES PREVIAS QUE HAN DE CUMPLIRSE ANTES DE LA EJECUCIÓN DE LAS UNIDADES DE OBRA**

#### **DEL SOPORTE**

Se comprobará que su situación y recorrido se corresponden con los de Proyecto, y que hay espacio suficiente para su instalación.

#### **DEL CONTRATISTA**

Las instalaciones eléctricas de baja tensión se ejecutarán por instaladores autorizados en baja tensión, autorizados para el ejercicio de la actividad.

#### **PROCESO DE EJECUCIÓN**

##### **FASES DE EJECUCIÓN**

Replanteo. Ejecución del lecho de arena para asiento del tubo. Colocación del tubo. Ejecución del relleno envolvente de arena.

##### **CONDICIONES DE TERMINACIÓN**

La instalación podrá revisarse con facilidad.

#### **CRITERIO DE MEDICIÓN EN OBRA Y CONDICIONES DE ABONO**

Se medirá la longitud realmente ejecutada según especificaciones de Proyecto.

**Unidad de obra IEO010g: Canalización enterrada de tubo curvable, suministrado en rollo, de polietileno de doble pared (interior lisa y exterior corrugada), de color naranja, de 63 mm de diámetro nominal, resistencia a la compresión 450 N.**

#### **CARACTERÍSTICAS TÉCNICAS**

Suministro e instalación de canalización enterrada de tubo curvable, suministrado en rollo, de polietileno de doble pared (interior lisa y exterior corrugada), de color naranja, de 63 mm de diámetro nominal, resistencia a la compresión 450 N, colocado sobre cama o lecho de arena de 5 cm de espesor, debidamente compactada y nivelada con pisón vibrante de guiado manual, relleno lateral compactando hasta los riñones y posterior relleno con la misma arena hasta 10 cm por encima de la generatriz superior de la tubería, sin incluir la excavación ni el posterior relleno principal de las zanjas. Totalmente montada.

#### **NORMATIVA DE APLICACIÓN**

Instalación: **REBT. Reglamento Electrotécnico para Baja Tensión.**

#### **CRITERIO DE MEDICIÓN EN PROYECTO**

Longitud medida según documentación gráfica de Proyecto.

#### **CONDICIONES PREVIAS QUE HAN DE CUMPLIRSE ANTES DE LA EJECUCIÓN DE LAS UNIDADES DE OBRA**

##### **DEL SOPORTE**

Se comprobará que su situación y recorrido se corresponden con los de Proyecto, y que hay espacio suficiente para su instalación.

##### **DEL CONTRATISTA**

Las instalaciones eléctricas de baja tensión se ejecutarán por instaladores autorizados en baja tensión, autorizados para el ejercicio de la actividad.

#### **PROCESO DE EJECUCIÓN**

##### **FASES DE EJECUCIÓN**

Replanteo. Ejecución del lecho de arena para asiento del tubo. Colocación del tubo. Ejecución del relleno envolvente de arena.

##### **CONDICIONES DE TERMINACIÓN**

La instalación podrá revisarse con facilidad.

#### **CRITERIO DE MEDICIÓN EN OBRA Y CONDICIONES DE ABONO**

Se medirá la longitud realmente ejecutada según especificaciones de Proyecto.

**Unidad de obra IEO010h: Canalización fija en superficie de tubo rígido de policarbonato, exento de halógenos, enchufable, curvable en caliente, de color gris, de 16 mm de diámetro nominal, resistencia a la compresión 1250 N, con grado de protección IP 547.**

#### **CARACTERÍSTICAS TÉCNICAS**

Suministro e instalación de canalización fija en superficie de tubo rígido de policarbonato, exento de halógenos, enchufable, curvable en caliente, de color gris, de 16 mm de diámetro nominal, resistencia a la compresión 1250 N, con grado de protección IP 547. Totalmente montada.

#### **NORMATIVA DE APLICACIÓN**

Instalación: **REBT. Reglamento Electrotécnico para Baja Tensión.**

#### **CRITERIO DE MEDICIÓN EN PROYECTO**

Longitud medida según documentación gráfica de Proyecto.

## **CONDICIONES PREVIAS QUE HAN DE CUMPLIRSE ANTES DE LA EJECUCIÓN DE LAS UNIDADES DE OBRA**

### **DEL SOPORTE**

Se comprobará que su situación y recorrido se corresponden con los de Proyecto, y que hay espacio suficiente para su instalación.

### **DEL CONTRATISTA**

Las instalaciones eléctricas de baja tensión se ejecutarán por instaladores autorizados en baja tensión, autorizados para el ejercicio de la actividad.

## **PROCESO DE EJECUCIÓN**

### **FASES DE EJECUCIÓN**

Replanteo. Colocación y fijación del tubo.

### **CONDICIONES DE TERMINACIÓN**

La instalación podrá revisarse con facilidad.

## **CRITERIO DE MEDICIÓN EN OBRA Y CONDICIONES DE ABONO**

Se medirá la longitud realmente ejecutada según especificaciones de Proyecto.

**Unidad de obra IEH010: Cable unipolar ES07Z1-K (AS), no propagador de la llama, con conductor multifilar de cobre clase 5 (-K) de 1,5 mm<sup>2</sup> de sección, con aislamiento de compuesto termoplástico a base de poliolefina libre de halógenos con baja emisión de humos y gases corrosivos (Z1), siendo su tensión asignada de 450/750 V.**

### **CARACTERÍSTICAS TÉCNICAS**

Suministro e instalación de cable unipolar ES07Z1-K (AS), no propagador de la llama, con conductor multifilar de cobre clase 5 (-K) de 1,5 mm<sup>2</sup> de sección, con aislamiento de compuesto termoplástico a base de poliolefina libre de halógenos con baja emisión de humos y gases corrosivos (Z1), siendo su tensión asignada de 450/750 V. Incluso p/p de accesorios y elementos de sujeción. Totalmente montado, conexionado y probado.

### **CRITERIO DE MEDICIÓN EN PROYECTO**

Longitud medida según documentación gráfica de Proyecto.

## **CONDICIONES PREVIAS QUE HAN DE CUMPLIRSE ANTES DE LA EJECUCIÓN DE LAS UNIDADES DE OBRA**

### **DEL SOPORTE**

Se comprobarán las separaciones mínimas de las conducciones con otras instalaciones.

### **DEL CONTRATISTA**

Las instalaciones eléctricas de baja tensión se ejecutarán por instaladores autorizados en baja tensión, autorizados para el ejercicio de la actividad.

## **FASES DE EJECUCIÓN**

Tendido del cable. Conexionado.

## **CONSERVACIÓN Y MANTENIMIENTO**

Se protegerá de la humedad y del contacto con materiales agresivos.

## **CRITERIO DE MEDICIÓN EN OBRA Y CONDICIONES DE ABONO**

Se medirá la longitud realmente ejecutada según especificaciones de Proyecto.

**Unidad de obra IEH010b: Cable unipolar ES07Z1-K (AS), no propagador de la llama, con conductor multifilar de cobre clase 5 (-K) de 2,5 mm<sup>2</sup> de sección, con aislamiento de compuesto termoplástico a base de poliolefina libre de halógenos con baja emisión de humos y gases corrosivos (Z1), siendo su tensión asignada de 450/750 V.**

### **CARACTERÍSTICAS TÉCNICAS**

Suministro e instalación de cable unipolar ES07Z1-K (AS), no propagador de la llama, con conductor multifilar de cobre clase 5 (-K) de 2,5 mm<sup>2</sup> de sección, con aislamiento de compuesto termoplástico a base de poliolefina libre de halógenos con baja emisión de humos y gases corrosivos (Z1), siendo su tensión asignada de 450/750 V. Incluso p/p de accesorios y elementos de sujeción. Totalmente montado, conexionado y probado.

### **CRITERIO DE MEDICIÓN EN PROYECTO**

Longitud medida según documentación gráfica de Proyecto.

## **CONDICIONES PREVIAS QUE HAN DE CUMPLIRSE ANTES DE LA EJECUCIÓN DE LAS UNIDADES DE OBRA**

### **DEL SOPORTE**

Se comprobarán las separaciones mínimas de las conducciones con otras instalaciones.

#### **DEL CONTRATISTA**

Las instalaciones eléctricas de baja tensión se ejecutarán por instaladores autorizados en baja tensión, autorizados para el ejercicio de la actividad.

#### **FASES DE EJECUCIÓN**

Tendido del cable. Conexionado.

#### **CONSERVACIÓN Y MANTENIMIENTO**

Se protegerá de la humedad y del contacto con materiales agresivos.

#### **CRITERIO DE MEDICIÓN EN OBRA Y CONDICIONES DE ABONO**

Se medirá la longitud realmente ejecutada según especificaciones de Proyecto.

**Unidad de obra IEH010c: Cable unipolar RZ1-K (AS), no propagador de la llama, con conductor de cobre clase 5 (-K) de 6 mm<sup>2</sup> de sección, con aislamiento de polietileno reticulado (R) y cubierta de compuesto termoplástico a base de poliolefina libre de halógenos con baja emisión de humos y gases corrosivos (Z1), siendo su tensión asignada de 0,6/1 kV.**

#### **CARACTERÍSTICAS TÉCNICAS**

Suministro e instalación de cable unipolar RZ1-K (AS), no propagador de la llama, con conductor de cobre clase 5 (-K) de 6 mm<sup>2</sup> de sección, con aislamiento de polietileno reticulado (R) y cubierta de compuesto termoplástico a base de poliolefina libre de halógenos con baja emisión de humos y gases corrosivos (Z1), siendo su tensión asignada de 0,6/1 kV. Incluso p/p de accesorios y elementos de sujeción. Totalmente montado, conexionado y probado.

#### **CRITERIO DE MEDICIÓN EN PROYECTO**

Longitud medida según documentación gráfica de Proyecto.

#### **CONDICIONES PREVIAS QUE HAN DE CUMPLIRSE ANTES DE LA EJECUCIÓN DE LAS UNIDADES DE OBRA**

##### **DEL SOPORTE**

Se comprobarán las separaciones mínimas de las conducciones con otras instalaciones.

##### **DEL CONTRATISTA**

Las instalaciones eléctricas de baja tensión se ejecutarán por instaladores autorizados en baja tensión, autorizados para el ejercicio de la actividad.

#### **FASES DE EJECUCIÓN**

Tendido del cable. Conexionado.

#### **CONSERVACIÓN Y MANTENIMIENTO**

Se protegerá de la humedad y del contacto con materiales agresivos.

#### **CRITERIO DE MEDICIÓN EN OBRA Y CONDICIONES DE ABONO**

Se medirá la longitud realmente ejecutada según especificaciones de Proyecto.

**Unidad de obra IEH010d: Cable multipolar RZ1-K (AS), no propagador de la llama, con conductor de cobre clase 5 (-K) de 3G10 mm<sup>2</sup> de sección, con aislamiento de polietileno reticulado (R) y cubierta de compuesto termoplástico a base de poliolefina libre de halógenos con baja emisión de humos y gases corrosivos (Z1), siendo su tensión asignada de 0,6/1 kV.**

#### **CARACTERÍSTICAS TÉCNICAS**

Suministro e instalación de cable multipolar RZ1-K (AS), no propagador de la llama, con conductor de cobre clase 5 (-K) de 3G10 mm<sup>2</sup> de sección, con aislamiento de polietileno reticulado (R) y cubierta de compuesto termoplástico a base de poliolefina libre de halógenos con baja emisión de humos y gases corrosivos (Z1), siendo su tensión asignada de 0,6/1 kV. Incluso p/p de accesorios y elementos de sujeción. Totalmente montado, conexionado y probado.

#### **CRITERIO DE MEDICIÓN EN PROYECTO**

Longitud medida según documentación gráfica de Proyecto.

#### **CONDICIONES PREVIAS QUE HAN DE CUMPLIRSE ANTES DE LA EJECUCIÓN DE LAS UNIDADES DE OBRA**

##### **DEL SOPORTE**

Se comprobarán las separaciones mínimas de las conducciones con otras instalaciones.

##### **DEL CONTRATISTA**

Las instalaciones eléctricas de baja tensión se ejecutarán por instaladores autorizados en baja tensión, autorizados para el ejercicio de la actividad.

#### **FASES DE EJECUCIÓN**

Tendido del cable. Conexionado.

#### **CONSERVACIÓN Y MANTENIMIENTO**

Se protegerá de la humedad y del contacto con materiales agresivos.

#### **CRITERIO DE MEDICIÓN EN OBRA Y CONDICIONES DE ABONO**

Se medirá la longitud realmente ejecutada según especificaciones de Proyecto.

**Unidad de obra IEH010e: Cable multipolar RZ1-K (AS), no propagador de la llama, con conductor de cobre clase 5 (-K) de 3G16 mm<sup>2</sup> de sección, con aislamiento de polietileno reticulado (R) y cubierta de compuesto termoplástico a base de poliolefina libre de halógenos con baja emisión de humos y gases corrosivos (Z1), siendo su tensión asignada de 0,6/1 kV.**

#### **CARACTERÍSTICAS TÉCNICAS**

Suministro e instalación de cable multipolar RZ1-K (AS), no propagador de la llama, con conductor de cobre clase 5 (-K) de 3G16 mm<sup>2</sup> de sección, con aislamiento de polietileno reticulado (R) y cubierta de compuesto termoplástico a base de poliolefina libre de halógenos con baja emisión de humos y gases corrosivos (Z1), siendo su tensión asignada de 0,6/1 kV. Incluso p/p de accesorios y elementos de sujeción. Totalmente montado, conexionado y probado.

#### **CRITERIO DE MEDICIÓN EN PROYECTO**

Longitud medida según documentación gráfica de Proyecto.

#### **CONDICIONES PREVIAS QUE HAN DE CUMPLIRSE ANTES DE LA EJECUCIÓN DE LAS UNIDADES DE OBRA**

##### **DEL SOPORTE**

Se comprobarán las separaciones mínimas de las conducciones con otras instalaciones.

##### **DEL CONTRATISTA**

Las instalaciones eléctricas de baja tensión se ejecutarán por instaladores autorizados en baja tensión, autorizados para el ejercicio de la actividad.

#### **FASES DE EJECUCIÓN**

Tendido del cable. Conexionado.

#### **CONSERVACIÓN Y MANTENIMIENTO**

Se protegerá de la humedad y del contacto con materiales agresivos.

#### **CRITERIO DE MEDICIÓN EN OBRA Y CONDICIONES DE ABONO**

Se medirá la longitud realmente ejecutada según especificaciones de Proyecto.

**Unidad de obra IEC010: Caja de protección y medida CPM1-S2, de hasta 63 A de intensidad, para 1 contador monofásico, instalada en el interior de hornacina mural, en vivienda unifamiliar o local.**

#### **CARACTERÍSTICAS TÉCNICAS**

Suministro e instalación en el interior de hornacina mural, en vivienda unifamiliar o local, de caja de protección y medida CPM1-S2, de hasta 63 A de intensidad, para 1 contador monofásico, formada por una envolvente aislante, precintable, autoventilada y con mirilla de material transparente resistente a la acción de los rayos ultravioletas, para instalación empotrada. Incluso equipo completo de medida, bornes de conexión, bases cortacircuitos y fusibles para protección de la derivación individual. Normalizada por la empresa suministradora y preparada para acometida subterránea. Totalmente montada, conexionada y probada.

#### **NORMATIVA DE APLICACIÓN**

Instalación:

- REBT. Reglamento Electrotécnico para Baja Tensión.
- ITC-BT-13 y GUÍA-BT-13. Instalaciones de enlace. Cajas generales de protección.
- Normas de la compañía suministradora.

#### **CRITERIO DE MEDICIÓN EN PROYECTO**

Número de unidades previstas, según documentación gráfica de Proyecto.

#### **CONDICIONES PREVIAS QUE HAN DE CUMPLIRSE ANTES DE LA EJECUCIÓN DE LAS UNIDADES DE OBRA**

##### **DEL SOPORTE**

Se comprobará que su situación se corresponde con la de Proyecto y que la zona de ubicación está completamente terminada.

##### **DEL CONTRATISTA**

Las instalaciones eléctricas de baja tensión se ejecutarán por instaladores autorizados en baja tensión, autorizados para el ejercicio de la actividad.



## **PROCESO DE EJECUCIÓN**

### **FASES DE EJECUCIÓN**

Replanteo de la situación de los conductos y anclajes de la caja. Fijación. Colocación de tubos y piezas especiales. Conexionado.

### **CONDICIONES DE TERMINACIÓN**

Se garantizará el acceso permanente desde la vía pública y las condiciones de seguridad.

### **CRITERIO DE MEDICIÓN EN OBRA Y CONDICIONES DE ABONO**

Se medirá el número de unidades realmente ejecutadas según especificaciones de Proyecto.

**Unidad de obra IEC010b: Caja de protección y medida CPM3-S2, de hasta 63 A de intensidad, para 2 contadores monofásicos, instalada en el interior de hornacina mural, en vivienda unifamiliar o local.**

### **CARACTERÍSTICAS TÉCNICAS**

Suministro e instalación en el interior de hornacina mural, en vivienda unifamiliar o local, de caja de protección y medida CPM3-S2, de hasta 63 A de intensidad, para 2 contadores monofásicos, formada por una envolvente aislante, precintable, autoventilada y con mirilla de material transparente resistente a la acción de los rayos ultravioletas, para instalación empotrada. Incluso equipo completo de medida, bornes de conexión, bases cortacircuitos y fusibles para protección de la derivación individual. Normalizada por la empresa suministradora y preparada para acometida subterránea. Totalmente montada, conexcionada y probada.

### **NORMATIVA DE APLICACIÓN**

Instalación:

- **REBT. Reglamento Electrotécnico para Baja Tensión.**
- **ITC-BT-13 y GUÍA-BT-13. Instalaciones de enlace. Cajas generales de protección.**
- **Normas de la compañía suministradora.**

### **CRITERIO DE MEDICIÓN EN PROYECTO**

Número de unidades previstas, según documentación gráfica de Proyecto.

### **CONDICIONES PREVIAS QUE HAN DE CUMPLIRSE ANTES DE LA EJECUCIÓN DE LAS UNIDADES DE OBRA**

#### **DEL SOPORTE**

Se comprobará que su situación se corresponde con la de Proyecto y que la zona de ubicación está completamente terminada.

#### **DEL CONTRATISTA**

Las instalaciones eléctricas de baja tensión se ejecutarán por instaladores autorizados en baja tensión, autorizados para el ejercicio de la actividad.

## **PROCESO DE EJECUCIÓN**

### **FASES DE EJECUCIÓN**

Replanteo de la situación de los conductos y anclajes de la caja. Fijación. Colocación de tubos y piezas especiales. Conexionado.

### **CONDICIONES DE TERMINACIÓN**

Se garantizará el acceso permanente desde la vía pública y las condiciones de seguridad.

### **CRITERIO DE MEDICIÓN EN OBRA Y CONDICIONES DE ABONO**

Se medirá el número de unidades realmente ejecutadas según especificaciones de Proyecto.

**Unidad de obra IEI070: Cuadro individual formado por caja de material aislante y los dispositivos de mando y protección.**

### **CARACTERÍSTICAS TÉCNICAS**

Suministro e instalación de cuadro individual formado por caja empotrable de material aislante con puerta opaca, para alojamiento del interruptor de control de potencia (ICP) (no incluido en este precio) en compartimento independiente y precintable, 1 interruptor general automático (IGA) bipolar (2P) y otros dispositivos generales e individuales de mando y protección. Incluso elementos de fijación, regletas de conexión y cuantos accesorios sean necesarios para su correcta instalación. Totalmente montado, conexionado y probado.

### **NORMATIVA DE APLICACIÓN**

Instalación:

- **REBT. Reglamento Electrotécnico para Baja Tensión.**

- ITC-BT-17 y GUÍA-BT-17. Instalaciones de enlace. Dispositivos generales e individuales de mando y protección. Interruptor de control de potencia.

- Normas de la compañía suministradora.

#### **CRITERIO DE MEDICIÓN EN PROYECTO**

Número de unidades previstas, según documentación gráfica de Proyecto.

#### **CONDICIONES PREVIAS QUE HAN DE CUMPLIRSE ANTES DE LA EJECUCIÓN DE LAS UNIDADES DE OBRA**

##### **DEL SOPORTE**

Se comprobará que su situación se corresponde con la de Proyecto, que hay espacio suficiente para su instalación y que la zona de ubicación está completamente terminada.

##### **DEL CONTRATISTA**

Las instalaciones eléctricas de baja tensión se ejecutarán por instaladores autorizados en baja tensión, autorizados para el ejercicio de la actividad.

#### **PROCESO DE EJECUCIÓN**

##### **FASES DE EJECUCIÓN**

Replanteo. Colocación de la caja para el cuadro. Conexionado. Montaje de los componentes.

##### **CONDICIONES DE TERMINACIÓN**

La instalación podrá revisarse con facilidad.

#### **CONSERVACIÓN Y MANTENIMIENTO**

Se protegerá de la humedad y del contacto con materiales agresivos.

#### **CRITERIO DE MEDICIÓN EN OBRA Y CONDICIONES DE ABONO**

Se medirá el número de unidades realmente ejecutadas según especificaciones de Proyecto.

#### **Unidad de obra IEI070b: Cuadro individual formado por caja de material aislante y los dispositivos de mando y protección.**

##### **CARACTERÍSTICAS TÉCNICAS**

Suministro e instalación de cuadro individual formado por caja empotrable de material aislante con puerta opaca, para alojamiento del interruptor de control de potencia (ICP) (no incluido en este precio) en compartimento independiente y precintable, 1 interruptor general automático (IGA) bipolar (2P) y otros dispositivos generales e individuales de mando y protección. Incluso elementos de fijación, regletas de conexión y cuantos accesorios sean necesarios para su correcta instalación. Totalmente montado, conexionado y probado.

##### **NORMATIVA DE APLICACIÓN**

Instalación:

- REBT. Reglamento Electrotécnico para Baja Tensión.

- ITC-BT-17 y GUÍA-BT-17. Instalaciones de enlace. Dispositivos generales e individuales de mando y protección. Interruptor de control de potencia.

- Normas de la compañía suministradora.

#### **CRITERIO DE MEDICIÓN EN PROYECTO**

Número de unidades previstas, según documentación gráfica de Proyecto.

#### **CONDICIONES PREVIAS QUE HAN DE CUMPLIRSE ANTES DE LA EJECUCIÓN DE LAS UNIDADES DE OBRA**

##### **DEL SOPORTE**

Se comprobará que su situación se corresponde con la de Proyecto, que hay espacio suficiente para su instalación y que la zona de ubicación está completamente terminada.

##### **DEL CONTRATISTA**

Las instalaciones eléctricas de baja tensión se ejecutarán por instaladores autorizados en baja tensión, autorizados para el ejercicio de la actividad.

#### **PROCESO DE EJECUCIÓN**

##### **FASES DE EJECUCIÓN**

Replanteo. Colocación de la caja para el cuadro. Conexionado. Montaje de los componentes.

##### **CONDICIONES DE TERMINACIÓN**

La instalación podrá revisarse con facilidad.

#### **CONSERVACIÓN Y MANTENIMIENTO**

Se protegerá de la humedad y del contacto con materiales agresivos.

#### **CRITERIO DE MEDICIÓN EN OBRA Y CONDICIONES DE ABONO**

Se medirá el número de unidades realmente ejecutadas según especificaciones de Proyecto.

**Unidad de obra IEI070c: Cuadro individual formado por caja de material aislante y los dispositivos de mando y protección.**

#### **CARACTERÍSTICAS TÉCNICAS**

Suministro e instalación de cuadro individual formado por caja empotrable de material aislante con puerta opaca, para alojamiento del interruptor de control de potencia (ICP) (no incluido en este precio) en compartimento independiente y precintable, 1 interruptor general automático (IGA) bipolar (2P) y otros dispositivos generales e individuales de mando y protección. Incluso elementos de fijación, regletas de conexión y cuantos accesorios sean necesarios para su correcta instalación. Totalmente montado, conexionado y probado.

#### **NORMATIVA DE APLICACIÓN**

Instalación:

- REBT. Reglamento Electrotécnico para Baja Tensión.
- ITC-BT-17 y GUÍA-BT-17. Instalaciones de enlace. Dispositivos generales e individuales de mando y protección. Interruptor de control de potencia.
- Normas de la compañía suministradora.

#### **CRITERIO DE MEDICIÓN EN PROYECTO**

Número de unidades previstas, según documentación gráfica de Proyecto.

#### **CONDICIONES PREVIAS QUE HAN DE CUMPLIRSE ANTES DE LA EJECUCIÓN DE LAS UNIDADES DE OBRA**

##### **DEL SOPORTE**

Se comprobará que su situación se corresponde con la de Proyecto, que hay espacio suficiente para su instalación y que la zona de ubicación está completamente terminada.

##### **DEL CONTRATISTA**

Las instalaciones eléctricas de baja tensión se ejecutarán por instaladores autorizados en baja tensión, autorizados para el ejercicio de la actividad.

#### **PROCESO DE EJECUCIÓN**

##### **FASES DE EJECUCIÓN**

Replanteo. Colocación de la caja para el cuadro. Conexionado. Montaje de los componentes.

##### **CONDICIONES DE TERMINACIÓN**

La instalación podrá revisarse con facilidad.

#### **CONSERVACIÓN Y MANTENIMIENTO**

Se protegerá de la humedad y del contacto con materiales agresivos.

#### **CRITERIO DE MEDICIÓN EN OBRA Y CONDICIONES DE ABONO**

Se medirá el número de unidades realmente ejecutadas según especificaciones de Proyecto.

**Unidad de obra IEI090: Componentes para la red eléctrica de distribución interior individual: mecanismos gama media (tecla o tapa: blanco; marco: blanco; embellecedor: blanco); cajas de empotrar con tornillos de fijación, cajas de derivación con tapas y regletas de conexión.**

#### **CARACTERÍSTICAS TÉCNICAS**

Suministro e instalación de componentes para la red eléctrica de distribución interior individual: mecanismos gama media con tecla o tapa de color blanco, marco de color blanco y embellecedor de color blanco; cajas de empotrar con tornillos de fijación, cajas de derivación con tapas y regletas de conexión. Incluso accesorios necesarios para su correcta instalación. Totalmente montados, conexionados y probados.

#### **NORMATIVA DE APLICACIÓN**

Instalación: REBT. Reglamento Electrotécnico para Baja Tensión.

#### **CRITERIO DE MEDICIÓN EN PROYECTO**

Número de unidades previstas, según documentación gráfica de Proyecto.

#### **CONDICIONES PREVIAS QUE HAN DE CUMPLIRSE ANTES DE LA EJECUCIÓN DE LAS UNIDADES DE OBRA**

##### **DEL SOPORTE**

Se comprobará que la situación de los distintos componentes se corresponde con la de Proyecto, y que hay espacio suficiente para su instalación.

#### **DEL CONTRATISTA**

Las instalaciones eléctricas de baja tensión se ejecutarán por instaladores autorizados en baja tensión, autorizados para el ejercicio de la actividad.

#### **FASES DE EJECUCIÓN**

Colocación de cajas de derivación y de empotrar. Colocación de mecanismos.

#### **CONSERVACIÓN Y MANTENIMIENTO**

Se protegerá de la humedad y del contacto con materiales agresivos.

#### **CRITERIO DE MEDICIÓN EN OBRA Y CONDICIONES DE ABONO**

Se medirá el número de unidades realmente ejecutadas según especificaciones de Proyecto.

**Unidad de obra IEI090b: Componentes para la red eléctrica de distribución interior individual: mecanismos gama media (tecla o tapa: blanco; marco: blanco; embellecedor: blanco); cajas de empotrar con tornillos de fijación, cajas de derivación con tapas y regletas de conexión.**

#### **CARACTERÍSTICAS TÉCNICAS**

Suministro e instalación de componentes para la red eléctrica de distribución interior individual: mecanismos gama media con tecla o tapa de color blanco, marco de color blanco y embellecedor de color blanco; cajas de empotrar con tornillos de fijación, cajas de derivación con tapas y regletas de conexión. Incluso accesorios necesarios para su correcta instalación. Totalmente montados, conexionados y probados.

#### **NORMATIVA DE APLICACIÓN**

Instalación: **REBT. Reglamento Electrotécnico para Baja Tensión.**

#### **CRITERIO DE MEDICIÓN EN PROYECTO**

Número de unidades previstas, según documentación gráfica de Proyecto.

#### **CONDICIONES PREVIAS QUE HAN DE CUMPLIRSE ANTES DE LA EJECUCIÓN DE LAS UNIDADES DE OBRA**

##### **DEL SOPORTE**

Se comprobará que la situación de los distintos componentes se corresponde con la de Proyecto, y que hay espacio suficiente para su instalación.

##### **DEL CONTRATISTA**

Las instalaciones eléctricas de baja tensión se ejecutarán por instaladores autorizados en baja tensión, autorizados para el ejercicio de la actividad.

#### **FASES DE EJECUCIÓN**

Colocación de cajas de derivación y de empotrar. Colocación de mecanismos.

#### **CONSERVACIÓN Y MANTENIMIENTO**

Se protegerá de la humedad y del contacto con materiales agresivos.

#### **CRITERIO DE MEDICIÓN EN OBRA Y CONDICIONES DE ABONO**

Se medirá el número de unidades realmente ejecutadas según especificaciones de Proyecto.

**Unidad de obra IEI090c: Componentes para la red eléctrica de distribución interior individual: mecanismos gama media (tecla o tapa: blanco; marco: blanco; embellecedor: blanco); cajas de empotrar con tornillos de fijación, cajas de derivación con tapas y regletas de conexión.**

#### **CARACTERÍSTICAS TÉCNICAS**

Suministro e instalación de componentes para la red eléctrica de distribución interior individual: mecanismos gama media con tecla o tapa de color blanco, marco de color blanco y embellecedor de color blanco; cajas de empotrar con tornillos de fijación, cajas de derivación con tapas y regletas de conexión. Incluso accesorios necesarios para su correcta instalación. Totalmente montados, conexionados y probados.

#### **NORMATIVA DE APLICACIÓN**

Instalación: **REBT. Reglamento Electrotécnico para Baja Tensión.**

#### **CRITERIO DE MEDICIÓN EN PROYECTO**

Número de unidades previstas, según documentación gráfica de Proyecto.

#### **CONDICIONES PREVIAS QUE HAN DE CUMPLIRSE ANTES DE LA EJECUCIÓN DE LAS UNIDADES DE OBRA**

##### **DEL SOPORTE**

Se comprobará que la situación de los distintos componentes se corresponde con la de Proyecto, y que hay espacio suficiente para su instalación.

#### **DEL CONTRATISTA**

Las instalaciones eléctricas de baja tensión se ejecutarán por instaladores autorizados en baja tensión, autorizados para el ejercicio de la actividad.

#### **FASES DE EJECUCIÓN**

Colocación de cajas de derivación y de empotrar. Colocación de mecanismos.

#### **CONSERVACIÓN Y MANTENIMIENTO**

Se protegerá de la humedad y del contacto con materiales agresivos.

#### **CRITERIO DE MEDICIÓN EN OBRA Y CONDICIONES DE ABONO**

Se medirá el número de unidades realmente ejecutadas según especificaciones de Proyecto.

**Unidad de obra IFB005: Tubería para alimentación de agua potable, enterrada, formada por tubo de polietileno PE 100, de color negro con bandas azules, de 32 mm de diámetro exterior y 2 mm de espesor, SDR17, PN=10 atm.**

#### **MEDIDAS PARA ASEGURAR LA COMPATIBILIDAD ENTRE LOS DIFERENTES PRODUCTOS, ELEMENTOS Y SISTEMAS CONSTRUCTIVOS QUE COMPONEN LA UNIDAD DE OBRA.**

Se evitará utilizar materiales diferentes en una misma instalación.

#### **CARACTERÍSTICAS TÉCNICAS**

Suministro y montaje de tubería para alimentación de agua potable, enterrada, formada por tubo de polietileno PE 100, de color negro con bandas azules, de 32 mm de diámetro exterior y 2 mm de espesor, SDR17, PN=10 atm, colocado sobre cama o lecho de arena de 10 cm de espesor, en el fondo de la zanja previamente excavada, debidamente compactada y nivelada con pisón vibrante de guiado manual, relleno lateral compactando hasta los riñones y posterior relleno con la misma arena hasta 10 cm por encima de la generatriz superior de la tubería. Incluso p/p de accesorios y piezas especiales, y demás material auxiliar. Totalmente montada, conexionada y probada por la empresa instaladora mediante las correspondientes pruebas de servicio (incluidas en este precio).

#### **NORMATIVA DE APLICACIÓN**

Instalación:

- CTE. DB HS Salubridad.
- Normas de la compañía suministradora.

#### **CRITERIO DE MEDICIÓN EN PROYECTO**

Longitud medida según documentación gráfica de Proyecto.

#### **CONDICIONES PREVIAS QUE HAN DE CUMPLIRSE ANTES DE LA EJECUCIÓN DE LAS UNIDADES DE OBRA**

##### **DEL SOPORTE**

Se comprobará que su situación y recorrido se corresponden con los de Proyecto, y que hay espacio suficiente para su instalación.

#### **PROCESO DE EJECUCIÓN**

##### **FASES DE EJECUCIÓN**

Replanteo y trazado. Eliminación de las tierras sueltas del fondo de la excavación. Vertido de la arena en el fondo de la zanja. Colocación de la tubería. Ejecución del relleno envolvente. Realización de pruebas de servicio.

##### **CONDICIONES DE TERMINACIÓN**

La instalación tendrá resistencia mecánica. El conjunto será estanco.

#### **PRUEBAS DE SERVICIO**

Prueba de resistencia mecánica y estanqueidad.

Normativa de aplicación:

- CTE. DB HS Salubridad
- UNE-ENV 12108. Sistemas de canalización en materiales plásticos. Práctica recomendada para la instalación en el interior de la estructura de los edificios de sistemas de canalización a presión de agua caliente y fría destinada al consumo humano

#### **CONSERVACIÓN Y MANTENIMIENTO**

Se protegerá frente a golpes.

#### **CRITERIO DE MEDICIÓN EN OBRA Y CONDICIONES DE ABONO**

Se medirá la longitud realmente ejecutada según especificaciones de Proyecto.

**Unidad de obra IFW010: Válvula de asiento de latón, de 1/2" de diámetro, con maneta y embellecedor de acero inoxidable.**

**CARACTERÍSTICAS TÉCNICAS**

Suministro e instalación de válvula de asiento de latón, de 1/2" de diámetro, con maneta y embellecedor de acero inoxidable. Totalmente montada, conexcionada y probada.

**NORMATIVA DE APLICACIÓN**

Instalación: **CTE. DB HS Salubridad.**

**CRITERIO DE MEDICIÓN EN PROYECTO**

Número de unidades previstas, según documentación gráfica de Proyecto.

**CONDICIONES PREVIAS QUE HAN DE CUMPLIRSE ANTES DE LA EJECUCIÓN DE LAS UNIDADES DE OBRA**

**DEL SOPORTE**

Se comprobará que su situación se corresponde con la de Proyecto y que hay espacio suficiente para su instalación.

**PROCESO DE EJECUCIÓN**

**FASES DE EJECUCIÓN**

Replanteo. Conexión de la válvula a los tubos.

**CONDICIONES DE TERMINACIÓN**

El eje de accionamiento quedará horizontal y alineado con el de la tubería.

**CONSERVACIÓN Y MANTENIMIENTO**

Se protegerá frente a golpes y salpicaduras.

**CRITERIO DE MEDICIÓN EN OBRA Y CONDICIONES DE ABONO**

Se medirá el número de unidades realmente ejecutadas según especificaciones de Proyecto.

**Unidad de obra IFW070: Arqueta de obra de fábrica, de dimensiones interiores 38x38x50 cm, con marco y tapa de fundición, para alojamiento de la válvula.**

**CARACTERÍSTICAS TÉCNICAS**

Formación de arqueta enterrada, de dimensiones interiores 38x38x50 cm, construida con fábrica de ladrillo cerámico perforado, de 1/2 pie de espesor, recibido con mortero de cemento, industrial, M-5, sobre solera de hormigón en masa HM-30/B/20/I+Qb de 15 cm de espesor, enfoscada y bruñida interiormente con mortero de cemento, industrial, con aditivo hidrófugo, M-15 formando aristas y esquinas a media caña, con marco y tapa de fundición clase B-125 según UNE-EN 124, para alojamiento de la válvula. Incluso formación de agujeros para el paso de los tubos. Totalmente montada, sin incluir la excavación ni el relleno del trasdós.

**NORMATIVA DE APLICACIÓN**

Elaboración, transporte y puesta en obra del hormigón: **Instrucción de Hormigón Estructural (EHE-08).**

Instalación: **CTE. DB HS Salubridad.**

**CRITERIO DE MEDICIÓN EN PROYECTO**

Número de unidades previstas, según documentación gráfica de Proyecto.

**CONDICIONES PREVIAS QUE HAN DE CUMPLIRSE ANTES DE LA EJECUCIÓN DE LAS UNIDADES DE OBRA**

**DEL SOPORTE**

Se comprobará que la ubicación de la arqueta se corresponde con la de Proyecto.

**PROCESO DE EJECUCIÓN**

**FASES DE EJECUCIÓN**

Replanteo de la arqueta. Eliminación de las tierras sueltas del fondo de la excavación. Vertido y compactación del hormigón en formación de solera. Formación de la obra de fábrica con ladrillos, previamente humedecidos, colocados con mortero. Enfoscado y bruñido con mortero, redondeando los ángulos del fondo y de las paredes interiores de la arqueta. Formación de agujeros para el paso de los tubos. Conexionado. Colocación de la tapa. Eliminación de restos, limpieza final y retirada de escombros. Carga de escombros sobre camión o contenedor.

**CONDICIONES DE TERMINACIÓN**

La arqueta será accesible.

**CONSERVACIÓN Y MANTENIMIENTO**

Se protegerá frente a golpes y obturaciones. Se tapanán todas las arquetas para evitar accidentes.

**CRITERIO DE MEDICIÓN EN OBRA Y CONDICIONES DE ABONO**

Se medirá el número de unidades realmente ejecutadas según especificaciones de Proyecto.

**Unidad de obra III100: Luminaria de techo Downlight, de 81 mm de diámetro y 40 mm de altura, para 3 led de 1 W, modelo LD-DL/E-71 LED 3x1W "L&D".**

**CARACTERÍSTICAS TÉCNICAS**

Suministro e instalación de luminaria de techo Downlight, de 81 mm de diámetro y 40 mm de altura, para 3 led de 1 W, modelo LD-DL/E-71 LED 3x1W "L&D"; aro embellecedor de aluminio inyectado, termoesmaltado, blanco; protección IP 20 y aislamiento clase F. Incluso lámparas, accesorios, sujeciones y material auxiliar. Totalmente montada, conexionada y comprobada.

**CRITERIO DE MEDICIÓN EN PROYECTO**

Número de unidades previstas, según documentación gráfica de Proyecto.

**CONDICIONES PREVIAS QUE HAN DE CUMPLIRSE ANTES DE LA EJECUCIÓN DE LAS UNIDADES DE OBRA**

**DEL SOPORTE**

Se comprobará que su situación se corresponde con la de Proyecto.

El paramento soporte estará completamente acabado.

**PROCESO DE EJECUCIÓN**

**FASES DE EJECUCIÓN**

Replanteo. Montaje, fijación y nivelación. Conexionado. Colocación de lámparas y accesorios.

**CONDICIONES DE TERMINACIÓN**

El nivel de iluminación será adecuado y uniforme. La fijación al soporte será correcta.

**CONSERVACIÓN Y MANTENIMIENTO**

Se protegerá frente a golpes y salpicaduras.

**CRITERIO DE MEDICIÓN EN OBRA Y CONDICIONES DE ABONO**

Se medirá el número de unidades realmente ejecutadas según especificaciones de Proyecto.

**Unidad de obra III100b: Luminaria de techo Downlight, de 260 mm de diámetro y 100 mm de altura, para 2 lámparas fluorescentes compactas dobles TC-D de 18 W, modelo LD-DL/E 240 2x18W TC-D "L&D".**

**CARACTERÍSTICAS TÉCNICAS**

Suministro e instalación de luminaria de techo Downlight, de 260 mm de diámetro y 100 mm de altura, para 2 lámparas fluorescentes compactas dobles TC-D de 18 W, modelo LD-DL/E 240 2x18W TC-D "L&D"; aro embellecedor de aluminio inyectado, termoesmaltado, blanco; reflector con acabado en aluminio especular; protección IP 20 y aislamiento clase F. Incluso lámparas, accesorios, sujeciones y material auxiliar. Totalmente montada, conexionada y comprobada.

**CRITERIO DE MEDICIÓN EN PROYECTO**

Número de unidades previstas, según documentación gráfica de Proyecto.

**CONDICIONES PREVIAS QUE HAN DE CUMPLIRSE ANTES DE LA EJECUCIÓN DE LAS UNIDADES DE OBRA**

**DEL SOPORTE**

Se comprobará que su situación se corresponde con la de Proyecto.

El paramento soporte estará completamente acabado.

**PROCESO DE EJECUCIÓN**

**FASES DE EJECUCIÓN**

Replanteo. Montaje, fijación y nivelación. Conexionado. Colocación de lámparas y accesorios.

**CONDICIONES DE TERMINACIÓN**

El nivel de iluminación será adecuado y uniforme. La fijación al soporte será correcta.

**CONSERVACIÓN Y MANTENIMIENTO**

Se protegerá frente a golpes y salpicaduras.

**CRITERIO DE MEDICIÓN EN OBRA Y CONDICIONES DE ABONO**

Se medirá el número de unidades realmente ejecutadas según especificaciones de Proyecto.

**Unidad de obra III 120: Luminaria suspendida tipo Downlight, de 320 mm de diámetro y 355 mm de altura, para lámpara fluorescente triple TC-TEL de 42 W, modelo Miniyes 1x42W TC-TEL Reflector "LAMP".**

**CARACTERÍSTICAS TÉCNICAS**

Suministro e instalación de luminaria suspendida tipo Downlight, de 320 mm de diámetro y 355 mm de altura, para lámpara fluorescente triple TC-TEL de 42 W, modelo Miniyes 1x42W TC-TEL Reflector "LAMP", con cuerpo de aluminio extruido RAL 9006 con equipo de encendido electrónico y aletas de refrigeración; protección IP 20; reflector metalizado mate; sistema de suspensión por cable de acero de 3x0,75 mm de diámetro y 4 m de longitud máxima. Incluso lámparas, accesorios, sujeciones y material auxiliar. Totalmente montada, conexionada y comprobada.

**CRITERIO DE MEDICIÓN EN PROYECTO**

Número de unidades previstas, según documentación gráfica de Proyecto.

**CONDICIONES PREVIAS QUE HAN DE CUMPLIRSE ANTES DE LA EJECUCIÓN DE LAS UNIDADES DE OBRA**

**DEL SOPORTE**

Se comprobará que su situación se corresponde con la de Proyecto.

El paramento soporte estará completamente acabado.

**PROCESO DE EJECUCIÓN**

**FASES DE EJECUCIÓN**

Replanteo. Montaje, fijación y nivelación. Conexionado. Colocación de lámparas y accesorios.

**CONDICIONES DE TERMINACIÓN**

El nivel de iluminación será adecuado y uniforme. La fijación al soporte será correcta.

**CONSERVACIÓN Y MANTENIMIENTO**

Se protegerá frente a golpes y salpicaduras.

**CRITERIO DE MEDICIÓN EN OBRA Y CONDICIONES DE ABONO**

Se medirá el número de unidades realmente ejecutadas según especificaciones de Proyecto.

**Unidad de obra III 150: Luminaria lineal, de 1488x85x85 mm, para 1 lámpara fluorescente T5 de 49 W, modelo OD-2972 1x49W HF L-1488 mm "ODEL-LUX".**

**CARACTERÍSTICAS TÉCNICAS**

Suministro e instalación de luminaria lineal, de 1488x85x85 mm, para 1 lámpara fluorescente T5 de 49 W, modelo OD-2972 1x49W HF L-1488 mm "ODEL-LUX", con cuerpo de luminaria formado por perfiles de aluminio extruido, termoesmaltado gris RAL 9006; celosía de aluminio semimate; tapas finales; reflector interior termoesmaltado, blanco; protección IP 20. Incluso lámparas, accesorios, sujeciones y material auxiliar. Totalmente montada, conexionada y comprobada.

**CRITERIO DE MEDICIÓN EN PROYECTO**

Número de unidades previstas, según documentación gráfica de Proyecto.

**CONDICIONES PREVIAS QUE HAN DE CUMPLIRSE ANTES DE LA EJECUCIÓN DE LAS UNIDADES DE OBRA**

**DEL SOPORTE**

Se comprobará que su situación se corresponde con la de Proyecto.

El paramento soporte estará completamente acabado.

**PROCESO DE EJECUCIÓN**

**FASES DE EJECUCIÓN**

Replanteo. Montaje, fijación y nivelación. Conexionado. Colocación de lámparas y accesorios.

**CONDICIONES DE TERMINACIÓN**

El nivel de iluminación será adecuado y uniforme. La fijación al soporte será correcta.

**CONSERVACIÓN Y MANTENIMIENTO**

Se protegerá frente a golpes y salpicaduras.

**CRITERIO DE MEDICIÓN EN OBRA Y CONDICIONES DE ABONO**

Se medirá el número de unidades realmente ejecutadas según especificaciones de Proyecto.



**Unidad de obra IPI010: Sistema interno de protección contra sobretensiones, formado por 3 protectores contra sobretensiones 1 protector para la línea de suministro eléctrico, 1 protector para la línea telefónica y 1 protector para la línea informática.**

#### **CARACTERÍSTICAS TÉCNICAS**

Suministro e instalación de sistema interno de protección contra sobretensiones, formado por 3 protectores contra sobretensiones: 1 protector para la línea monofásica de suministro eléctrico colocado dentro del cuadro principal, 1 protector para la línea telefónica analógica y 1 protector para la línea informática. Totalmente montado, conexionado y probado.

#### **NORMATIVA DE APLICACIÓN**

Instalación:

- **REBT. Reglamento Electrotécnico para Baja Tensión.**
- **ITC-BT-23 y GUÍA-BT-23. Instalaciones interiores o receptoras. Protección contra sobretensiones.**

#### **CRITERIO DE MEDICIÓN EN PROYECTO**

Número de unidades previstas, según documentación gráfica de Proyecto.

#### **CONDICIONES PREVIAS QUE HAN DE CUMPLIRSE ANTES DE LA EJECUCIÓN DE LAS UNIDADES DE OBRA**

##### **DEL SOPORTE**

Se comprobará que su ubicación se corresponde con la de Proyecto.

#### **FASES DE EJECUCIÓN**

Colocación. Conexionado.

#### **CRITERIO DE MEDICIÓN EN OBRA Y CONDICIONES DE ABONO**

Se medirá el número de unidades realmente ejecutadas según especificaciones de Proyecto.

**Unidad de obra IPI010b: Sistema interno de protección contra sobretensiones, formado por 4 protectores contra sobretensiones 2 protectores para las líneas de suministro eléctrico, 1 protector para la línea telefónica y 1 protector para la línea informática.**

#### **CARACTERÍSTICAS TÉCNICAS**

Suministro e instalación de sistema interno de protección contra sobretensiones, formado por 4 protectores contra sobretensiones: 2 protectores para las líneas monofásicas de suministro eléctrico colocados dentro de los cuadros principales, 1 protector para la línea telefónica analógica y 1 protector para la línea informática. Totalmente montado, conexionado y probado.

#### **NORMATIVA DE APLICACIÓN**

Instalación:

- **REBT. Reglamento Electrotécnico para Baja Tensión.**
- **ITC-BT-23 y GUÍA-BT-23. Instalaciones interiores o receptoras. Protección contra sobretensiones.**

#### **CRITERIO DE MEDICIÓN EN PROYECTO**

Número de unidades previstas, según documentación gráfica de Proyecto.

#### **CONDICIONES PREVIAS QUE HAN DE CUMPLIRSE ANTES DE LA EJECUCIÓN DE LAS UNIDADES DE OBRA**

##### **DEL SOPORTE**

Se comprobará que su ubicación se corresponde con la de Proyecto.

#### **FASES DE EJECUCIÓN**

Colocación. Conexionado.

#### **CRITERIO DE MEDICIÓN EN OBRA Y CONDICIONES DE ABONO**

Se medirá el número de unidades realmente ejecutadas según especificaciones de Proyecto.

**Unidad de obra ISD005: Red de pequeña evacuación, empotrada en paramento, de PVC, serie B, de 50 mm de diámetro, unión pegada con adhesivo.**

#### **MEDIDAS PARA ASEGURAR LA COMPATIBILIDAD ENTRE LOS DIFERENTES PRODUCTOS, ELEMENTOS Y SISTEMAS CONSTRUCTIVOS QUE COMPONEN LA UNIDAD DE OBRA.**

Cuando la derivación del inodoro deba atravesar un paramento o forjado, se colocará un pasatubos, para evitar el contacto con morteros.

En los pasatubos se interpondrá una masilla asfáltica o un material elástico para evitar contactos inconvenientes entre distintos materiales.

Se evitará la utilización de mortero de cal o yeso para la fijación de la tubería.

### **CARACTERÍSTICAS TÉCNICAS**

Suministro e instalación de red de pequeña evacuación, empotrada en paramento, formada por tubo de PVC, serie B, de 50 mm de diámetro y 3 mm de espesor, que conecta el aparato con la bajante, el colector o el bote sifónico. Incluso p/p de material auxiliar para montaje y sujeción a la obra, accesorios y piezas especiales colocados mediante unión pegada con adhesivo. Totalmente montada, conexionada y probada por la empresa instaladora mediante las correspondientes pruebas de servicio (incluidas en este precio).

### **NORMATIVA DE APLICACIÓN**

Instalación: CTE. DB HS Salubridad.

### **CRITERIO DE MEDICIÓN EN PROYECTO**

Longitud medida según documentación gráfica de Proyecto.

### **CONDICIONES PREVIAS QUE HAN DE CUMPLIRSE ANTES DE LA EJECUCIÓN DE LAS UNIDADES DE OBRA**

#### **DEL SOPORTE**

Se comprobará que su situación y recorrido se corresponden con los de Proyecto, y que hay espacio suficiente para su instalación.

### **PROCESO DE EJECUCIÓN**

#### **FASES DE EJECUCIÓN**

Replanteo. Presentación de tubos, accesorios y piezas especiales. Fijación del material auxiliar para montaje y sujeción a la obra. Colocación y fijación de tubos, accesorios y piezas especiales. Realización de pruebas de servicio.

#### **CONDICIONES DE TERMINACIÓN**

Las conducciones dispondrán de tapones de cierre, colocados en los puntos de entrada de desagüe, hasta la recepción de los aparatos sanitarios. La red tendrá resistencia mecánica y estanqueidad.

### **PRUEBAS DE SERVICIO**

Prueba de estanqueidad parcial.

Normativa de aplicación: CTE. DB HS Salubridad

### **CONSERVACIÓN Y MANTENIMIENTO**

Se protegerá frente a golpes.

### **CRITERIO DE MEDICIÓN EN OBRA Y CONDICIONES DE ABONO**

Se medirá la longitud realmente ejecutada según especificaciones de Proyecto.

## **2.2.7.- Aislamientos e impermeabilizaciones**

**Unidad de obra NAO020: Aislamiento en trasdosado autoportante de placas (no incluidas en este precio), formado por panel autoportante de lana mineral de alta densidad, según UNE-EN 13162, de 40 mm de espesor, no revestido, fijado mecánicamente a la fábrica.**

### **CARACTERÍSTICAS TÉCNICAS**

Suministro y colocación de aislamiento entre la cara interior de una hoja exterior de fachada o una partición interior y el trasdosado autoportante de placas (no incluido en este precio), formado por panel autoportante de lana mineral de alta densidad, según UNE-EN 13162, de 40 mm de espesor, no revestido, resistencia térmica 1,15 m<sup>2</sup>K/W, conductividad térmica 0,034 W/(mK), fijado mecánicamente a la fábrica. Incluso p/p de cortes, fijaciones y limpieza.

### **NORMATIVA DE APLICACIÓN**

Ejecución: CTE. DB HE Ahorro de energía.

### **CRITERIO DE MEDICIÓN EN PROYECTO**

Superficie medida según documentación gráfica de Proyecto.

### **CONDICIONES PREVIAS QUE HAN DE CUMPLIRSE ANTES DE LA EJECUCIÓN DE LAS UNIDADES DE OBRA**

#### **DEL SOPORTE**

Se comprobará que la superficie soporte está terminada con el grado de humedad adecuado y de acuerdo con las exigencias de la técnica a emplear para su colocación.

### **PROCESO DE EJECUCIÓN**

#### **FASES DE EJECUCIÓN**

Corte y preparación del aislamiento. Colocación del aislamiento sobre el paramento.

#### **CONDICIONES DE TERMINACIÓN**

La protección de la totalidad de la superficie será homogénea. No existirán puentes térmicos.

## **CONSERVACIÓN Y MANTENIMIENTO**

Se protegerá el aislamiento frente a la humedad y a la disgregación hasta que se finalice el trasdosado.

## **CRITERIO DE MEDICIÓN EN OBRA Y CONDICIONES DE ABONO**

Se medirá la superficie realmente ejecutada según especificaciones de Proyecto.

### **2.2.8.- Revestimientos y trasdosados**

**Unidad de obra RAG012: Alicatado con azulejo liso, 1/0/-/-, 20x20 cm, 8 €/m<sup>2</sup>, colocado sobre una superficie soporte de placas de yeso laminado en paramentos interiores, mediante adhesivo cementoso normal, C1 gris, sin junta (separación entre 1,5 y 3 mm); cantoneras de PVC.**

#### **CARACTERÍSTICAS TÉCNICAS**

Suministro y colocación de alicatado con azulejo liso, 1/0/-/- (paramento, tipo 1; sin requisitos adicionales, tipo 0; ningún requisito adicional, tipo -/-), 20x20 cm, 8 €/m<sup>2</sup>, recibido con adhesivo cementoso normal, C1 sin ninguna característica adicional, color gris. Incluso p/p de preparación de la superficie soporte de placas de yeso laminado; replanteo, cortes, cantoneras de PVC, y juntas; rejuntado con lechada de cemento blanco, L, BL-V 22,5, para junta mínima (entre 1,5 y 3 mm), coloreada con la misma tonalidad de las piezas; acabado y limpieza final.

#### **NORMATIVA DE APLICACIÓN**

Ejecución: **NTE-RPA. Revestimientos de paramentos: Alicatados.**

#### **CRITERIO DE MEDICIÓN EN PROYECTO**

Superficie medida según documentación gráfica de Proyecto, deduciendo los huecos de superficie mayor de 3 m<sup>2</sup>. No se ha incrementado la medición por roturas y recortes, ya que en la descomposición se ha considerado un 5% más de piezas.

#### **CONDICIONES PREVIAS QUE HAN DE CUMPLIRSE ANTES DE LA EJECUCIÓN DE LAS UNIDADES DE OBRA**

##### **DEL SOPORTE**

Se comprobará que el soporte está limpio y plano, es compatible con el material de colocación y tiene resistencia mecánica, flexibilidad y estabilidad dimensional.

#### **PROCESO DE EJECUCIÓN**

##### **FASES DE EJECUCIÓN**

Preparación de la superficie soporte. Replanteo de niveles y disposición de baldosas. Colocación de maestras o reglas. Preparación y aplicación del adhesivo. Formación de juntas de movimiento. Colocación de las baldosas. Ejecución de esquinas y rincones. Rejuntado de baldosas. Acabado y limpieza final.

##### **CONDICIONES DE TERMINACIÓN**

Tendrá una perfecta adherencia al soporte y buen aspecto.

## **CONSERVACIÓN Y MANTENIMIENTO**

Se protegerá frente a roces, punzonamiento o golpes que puedan dañarlo.

## **CRITERIO DE MEDICIÓN EN OBRA Y CONDICIONES DE ABONO**

Se medirá la superficie realmente ejecutada según especificaciones de Proyecto, deduciendo los huecos de superficie mayor de 3 m<sup>2</sup>.

**Unidad de obra RFS010: Pintura al silicato, para la realización de la capa de acabado en revestimientos continuos bicapa; limpieza y lijado previo del soporte de mortero tradicional, en buen estado de conservación, mano de fondo con un p**

#### **CARACTERÍSTICAS TÉCNICAS**

Formación en fachadas de capa de acabado para revestimientos continuos bicapa con pintura al silicato, color a elegir, textura lisa, mediante la aplicación de una mano de fondo de un preparado a base de soluciones de silicato potásico y emulsiones acrílicas como fijador de superficie y dos manos de acabado con pintura al silicato, acabado mate, a base de copolímeros acrílicos puros, de gran flexibilidad y adherencia, permeable al vapor de agua, resistente a la formación de ampollas y bolsas, al desconchado, a los hongos y los rayos ultravioletas, (rendimiento: 0,167 l/m<sup>2</sup> cada mano). Incluso p/p de preparación y limpieza previa del soporte de mortero tradicional, mediante cepillos o elementos adecuados y lijado de pequeñas adherencias e imperfecciones formación de juntas, rincones, aristas, remates en los encuentros con paramentos, revestimientos u otros elementos recibidos en su superficie y protección de carpintería y vidriería.

#### **NORMATIVA DE APLICACIÓN**

Ejecución: **NTE-RPP. Revestimientos de paramentos: Pinturas.**

#### **CRITERIO DE MEDICIÓN EN PROYECTO**

Superficie medida según documentación gráfica de Proyecto, con el mismo criterio que el soporte base.

#### **CONDICIONES PREVIAS QUE HAN DE CUMPLIRSE ANTES DE LA EJECUCIÓN DE LAS UNIDADES DE OBRA**

##### **DEL SOPORTE**

Se comprobará que la superficie a revestir no presenta restos de anteriores aplicaciones de pintura, manchas de óxido, de moho o de humedad, polvo ni eflorescencias.

Se comprobará que están recibidos y montados todos los elementos que deben ir sujetos al paramento.

##### **AMBIENTALES**

Se suspenderán los trabajos cuando la temperatura ambiente sea inferior a 5°C o llueva.

#### **PROCESO DE EJECUCIÓN**

##### **FASES DE EJECUCIÓN**

Preparación, limpieza y lijado previo del soporte. Aplicación de una mano de fondo. Aplicación de dos manos de acabado.

##### **CONDICIONES DE TERMINACIÓN**

Tendrá buen aspecto.

#### **CRITERIO DE MEDICIÓN EN OBRA Y CONDICIONES DE ABONO**

Se medirá la superficie realmente ejecutada según especificaciones de Proyecto, con el mismo criterio que el soporte base.

**Unidad de obra RIPO30: Pintura plástica con textura lisa, color blanco, acabado mate, sobre paramentos horizontales y verticales interiores de yeso o escayola, mano de fondo y dos manos de acabado (rendimiento: 0,125 l/m<sup>2</sup> cada mano).**

#### **CARACTERÍSTICAS TÉCNICAS**

Formación de capa de pintura plástica con textura lisa, color blanco, acabado mate, sobre paramentos horizontales y verticales interiores de yeso o escayola, mediante aplicación de una mano de fondo de emulsión acrílica acuosa como fijador de superficie y dos manos de acabado con pintura plástica en dispersión acuosa tipo II según UNE 48243 (rendimiento: 0,125 l/m<sup>2</sup> cada mano). Incluso p/p de preparación del soporte mediante limpieza.

#### **CRITERIO DE MEDICIÓN EN PROYECTO**

Superficie medida según documentación gráfica de Proyecto, con el mismo criterio que el soporte base.

#### **CONDICIONES PREVIAS QUE HAN DE CUMPLIRSE ANTES DE LA EJECUCIÓN DE LAS UNIDADES DE OBRA**

##### **DEL SOPORTE**

Se comprobará que la superficie a revestir no presenta restos de anteriores aplicaciones de pintura, manchas de óxido, de grasa o de humedad, imperfecciones ni eflorescencias.

Se comprobará que se encuentran adecuadamente protegidos los elementos como carpinterías y vidriería de las salpicaduras de pintura.

##### **AMBIENTALES**

Se suspenderán los trabajos cuando la temperatura ambiente sea inferior a 6°C o superior a 28°C.

#### **PROCESO DE EJECUCIÓN**

##### **FASES DE EJECUCIÓN**

Preparación del soporte. Aplicación de la mano de fondo. Aplicación de las manos de acabado.

##### **CONDICIONES DE TERMINACIÓN**

Tendrá buen aspecto.

#### **CONSERVACIÓN Y MANTENIMIENTO**

Se protegerá el revestimiento recién ejecutado.

#### **CRITERIO DE MEDICIÓN EN OBRA Y CONDICIONES DE ABONO**

Se medirá la superficie realmente ejecutada según especificaciones de Proyecto, con el mismo criterio que el soporte base.

**Unidad de obra RMB020: Barniz sintético, para exteriores, incoloro, acabado brillante, sobre superficie de carpintería de madera, preparación del soporte, mano de fondo**

**protector, insecticida, fungicida y termicida (rendimiento: 0,2 l/m<sup>2</sup>) y dos manos de acabado con barniz sinté**

#### **CARACTERÍSTICAS TÉCNICAS**

Formación de capa de barniz sintético, para exteriores, incoloro, acabado brillante, sobre superficie de carpintería de madera, mediante aplicación de una mano de fondo protector, insecticida, fungicida y termicida, transparente e incoloro, (rendimiento: 0,2 l/m<sup>2</sup>), como fijador de superficie y dos manos de acabado con barniz sintético a poro cerrado, a base de resinas especiales y filtros ultravioleta, (rendimiento: 0,083 l/m<sup>2</sup> cada mano). Incluso preparación del soporte mediante lijado de su superficie y posterior limpieza, antes de comenzar la aplicación de la mano de imprimación y de cada mano de barniz, encintado y tratamiento de juntas.

#### **NORMATIVA DE APLICACIÓN**

Ejecución: **NTE-RPP. Revestimientos de paramentos: Pinturas.**

#### **CRITERIO DE MEDICIÓN EN PROYECTO**

Superficie medida según documentación gráfica de Proyecto, sin descontar huecos, a dos caras, de fuera a fuera del tapajuntas.

#### **CONDICIONES PREVIAS QUE HAN DE CUMPLIRSE ANTES DE LA EJECUCIÓN DE LAS UNIDADES DE OBRA**

##### **DEL SOPORTE**

Se comprobará que la superficie a revestir está limpia de polvo y grasa y con el contenido de humedad adecuado.

##### **AMBIENTALES**

Se suspenderán los trabajos cuando la temperatura ambiente sea inferior a 5°C, llueva o nieve.

#### **PROCESO DE EJECUCIÓN**

##### **FASES DE EJECUCIÓN**

Preparación y limpieza de la superficie soporte. Aplicación de la mano de fondo. Aplicación sucesiva, con intervalos de secado, de las manos de acabado.

##### **CONDICIONES DE TERMINACIÓN**

Tendrá buen aspecto.

#### **CONSERVACIÓN Y MANTENIMIENTO**

Se protegerá frente al polvo durante el tiempo de secado y, posteriormente, frente a acciones químicas y mecánicas.

#### **CRITERIO DE MEDICIÓN EN OBRA Y CONDICIONES DE ABONO**

Se medirá la superficie realmente ejecutada según especificaciones de Proyecto, por ambas caras, incluyendo los tapajuntas.

**Unidad de obra RMB020b: Barniz sintético, para interiores, incoloro, acabado brillante, sobre superficie de carpintería de madera, preparación del soporte, mano de fondo protector, insecticida, fungicida y termicida (rendimiento: 0,2 l/m<sup>2</sup>) y dos manos de acabado con barniz sintético a poro cerrado (rendimiento: 0,091 l/m<sup>2</sup> cada mano).**

#### **CARACTERÍSTICAS TÉCNICAS**

Formación de capa de barniz sintético, para interiores, incoloro, acabado brillante, sobre superficie de carpintería de madera, mediante aplicación de una mano de fondo protector, insecticida, fungicida y termicida, transparente e incoloro, (rendimiento: 0,2 l/m<sup>2</sup>), como fijador de superficie y dos manos de acabado con barniz sintético a poro cerrado, a base de resinas sintéticas de poliuretano de un solo componente, (rendimiento: 0,091 l/m<sup>2</sup> cada mano). Incluso preparación del soporte mediante lijado de su superficie y posterior limpieza, antes de comenzar la aplicación de la mano de imprimación y de cada mano de barniz, encintado y tratamiento de juntas.

#### **NORMATIVA DE APLICACIÓN**

Ejecución: **NTE-RPP. Revestimientos de paramentos: Pinturas.**

#### **CRITERIO DE MEDICIÓN EN PROYECTO**

Superficie medida según documentación gráfica de Proyecto, sin descontar huecos, a dos caras, de fuera a fuera del tapajuntas.

#### **CONDICIONES PREVIAS QUE HAN DE CUMPLIRSE ANTES DE LA EJECUCIÓN DE LAS UNIDADES DE OBRA**

##### **DEL SOPORTE**

Se comprobará que la superficie a revestir está limpia de polvo y grasa y con el contenido de humedad adecuado.

## **PROCESO DE EJECUCIÓN**

### **FASES DE EJECUCIÓN**

Preparación y limpieza de la superficie soporte. Aplicación de la mano de fondo. Aplicación sucesiva, con intervalos de secado, de las manos de acabado.

### **CONDICIONES DE TERMINACIÓN**

Tendrá buen aspecto.

### **CONSERVACIÓN Y MANTENIMIENTO**

Se protegerá frente al polvo durante el tiempo de secado y, posteriormente, frente a acciones químicas y mecánicas.

### **CRITERIO DE MEDICIÓN EN OBRA Y CONDICIONES DE ABONO**

Se medirá la superficie realmente ejecutada según especificaciones de Proyecto, por ambas caras, incluyendo los tapajuntas.

**Unidad de obra RBB010: Revestimiento de paramentos interiores y exteriores con enfoscado maestreado de mortero técnico de cal hidráulica natural, Morcemcal Base "GRUPO PUMA", tipo GP CSII W0, según UNE-EN 998-1, color a elegir, para la realización de la capa base en revestimientos continuos bicapa, acabado rugoso, espesor 15 mm, aplicado manualmente, armado y reforzado con malla antiálcalis en los cambios de material y en los frentes de forjado.**

### **CARACTERÍSTICAS TÉCNICAS**

Formación en fachadas y paramentos interiores, de capa base de 15 mm de espesor, para revestimientos continuos bicapa, con enfoscado maestreado de mortero técnico de cal hidráulica natural, Morcemcal Base "GRUPO PUMA", tipo GP CSII W0, según UNE-EN 998-1, color a elegir, compuesto por cal hidráulica natural NHL 3,5, según UNE-EN 459-1, áridos seleccionados y aditivos, acabado rugoso, impermeable al agua de lluvia. Aplicado manualmente sobre una superficie de ladrillo cerámico, ladrillo o bloque de hormigón o bloque de termoarcilla. Incluso p/p de preparación de la superficie soporte, colocación de malla de fibra de vidrio antiálcalis para refuerzo de encuentros entre materiales diferentes y en los frentes de forjado, en un 20% de la superficie del paramento, formación de juntas, rincones, maestras, aristas, mochetas, jambas, dinteles, remates en los encuentros con paramentos, revestimientos u otros elementos recibidos en su superficie.

### **NORMATIVA DE APLICACIÓN**

Ejecución: **CTE. DB HS Salubridad.**

### **CRITERIO DE MEDICIÓN EN PROYECTO**

Superficie medida según documentación gráfica de Proyecto, sin deducir huecos menores de 4 m<sup>2</sup> y deduciendo, en los huecos de superficie mayor de 4 m<sup>2</sup>, el exceso sobre los 4 m<sup>2</sup>.

### **CONDICIONES PREVIAS QUE HAN DE CUMPLIRSE ANTES DE LA EJECUCIÓN DE LAS UNIDADES DE OBRA**

#### **DEL SOPORTE**

Se comprobará que están recibidos los elementos fijos, tales como marcos y premarcos de puertas y ventanas, y está concluida la cubierta del edificio.

#### **AMBIENTALES**

Se suspenderán los trabajos cuando la temperatura ambiente sea inferior a 5°C o superior a 30°C, llueva, nieve o la velocidad del viento sea superior a 50 km/h.

## **PROCESO DE EJECUCIÓN**

### **FASES DE EJECUCIÓN**

Preparación de la superficie soporte. Despiece de paños de trabajo. Colocación de reglones y lienzas. Colocación de tientos. Formación de maestras. Preparación del mortero. Aplicación del mortero. Realización de juntas y puntos singulares. Acabado superficial. Curado del mortero.

### **CONDICIONES DE TERMINACIÓN**

Quedará plano y perfectamente adherido al soporte.

### **CONSERVACIÓN Y MANTENIMIENTO**

Se protegerá el revestimiento recién ejecutado.

### **CRITERIO DE MEDICIÓN EN OBRA Y CONDICIONES DE ABONO**

Se medirá la superficie realmente ejecutada según especificaciones de Proyecto, deduciendo, en los huecos de superficie mayor de 4 m<sup>2</sup>, el exceso sobre los 4 m<sup>2</sup>.

**Unidad de obra RSG010: Solado de baldosas cerámicas de gres porcelánico, esmaltado 5/2/H/-, de 60x120 cm, 15 €/m<sup>2</sup>, recibidas con adhesivo cementoso normal, C1 sin ninguna característica adicional, color gris con doble encolado, y rejuntadas con mortero**

**de juntas cementoso con resistencia elevada a la abrasión y absorción de agua reducida, CG2, para junta mínima (entre 1,5 y 3 mm), con la misma tonalidad de las piezas.**

#### **CARACTERÍSTICAS TÉCNICAS**

Suministro y ejecución de pavimento mediante el método de colocación en capa fina, de baldosas cerámicas de gres porcelánico, esmaltado 5/2/H/- (pavimentos para tránsito peatonal intenso, tipo 5; suelos interiores húmedos, tipo 2; higiénico, tipo H/-), de 60x120 cm, 15 €/m<sup>2</sup>; recibidas con adhesivo cementoso normal, C1 sin ninguna característica adicional, color gris con doble encolado, y rejuntadas con mortero de juntas cementoso con resistencia elevada a la abrasión y absorción de agua reducida, CG2, para junta mínima (entre 1,5 y 3 mm), con la misma tonalidad de las piezas. Incluso p/p de limpieza, comprobación de la superficie soporte, replanteos, cortes, formación de juntas perimetrales continuas, de anchura no menor de 5 mm, en los límites con paredes, pilares exentos y elevaciones de nivel y, en su caso, juntas de partición y juntas estructurales existentes en el soporte, eliminación del material sobrante del rejuntado y limpieza final del pavimento.

#### **NORMATIVA DE APLICACIÓN**

Ejecución:

- CTE. DB SUA Seguridad de utilización y accesibilidad.
- NTE-RSR. Revestimientos de suelos: Piezas rígidas.

#### **CRITERIO DE MEDICIÓN EN PROYECTO**

Superficie útil, medida según documentación gráfica de Proyecto. No se ha incrementado la medición por roturas y recortes, ya que en la descomposición se ha considerado un 5% más de piezas.

#### **CONDICIONES PREVIAS QUE HAN DE CUMPLIRSE ANTES DE LA EJECUCIÓN DE LAS UNIDADES DE OBRA**

##### **DEL SOPORTE**

Se comprobará que ha transcurrido un tiempo suficiente desde la fabricación del soporte, en ningún caso inferior a tres semanas para bases o morteros de cemento y tres meses para forjados o soleras de hormigón.

Se comprobará que el soporte está limpio y plano y sin manchas de humedad.

##### **AMBIENTALES**

Se comprobará antes de la aplicación del adhesivo que la temperatura se encuentra entre 5°C y 30°C, evitando en lo posible, las corrientes fuertes de aire y el sol directo.

#### **PROCESO DE EJECUCIÓN**

##### **FASES DE EJECUCIÓN**

Limpieza y comprobación de la superficie soporte. Replanteo de los niveles de acabado. Replanteo de la disposición de las baldosas y juntas de movimiento. Aplicación del adhesivo. Colocación de las baldosas a punta de paleta. Formación de juntas de partición, perimetrales y estructurales. Rejuntado. Eliminación y limpieza del material sobrante. Limpieza final del pavimento.

##### **CONDICIONES DE TERMINACIÓN**

El solado tendrá planeidad, ausencia de cejas y buen aspecto.

#### **CONSERVACIÓN Y MANTENIMIENTO**

Se protegerá frente a roces, punzonamiento o golpes que puedan dañarlo.

#### **CRITERIO DE MEDICIÓN EN OBRA Y CONDICIONES DE ABONO**

Se medirá la superficie realmente ejecutada según especificaciones de Proyecto.

**Unidad de obra RSG020: Rodapié cerámico de gres porcelánico, pulido de 7 cm, 3 €/m, recibido con adhesivo cementoso de uso exclusivo para interiores, Ci sin ninguna característica adicional, gris y rejuntado con mortero de juntas cementoso, CG1, para junta mínima (entre 1,5 y 3 mm), con la misma tonalidad de las piezas.**

#### **CARACTERÍSTICAS TÉCNICAS**

Suministro y colocación de rodapié cerámico de gres porcelánico, pulido de 7 cm, 3 €/m, recibido con adhesivo cementoso de uso exclusivo para interiores, Ci sin ninguna característica adicional, gris y rejuntado con mortero de juntas cementoso, CG1, para junta mínima (entre 1,5 y 3 mm), con la misma tonalidad de las piezas.

#### **NORMATIVA DE APLICACIÓN**

Ejecución: NTE-RSR. Revestimientos de suelos: Piezas rígidas.

#### **CRITERIO DE MEDICIÓN EN PROYECTO**

Longitud medida según documentación gráfica de Proyecto, sin incluir huecos de puertas. No se ha incrementado la medición por roturas y recortes, ya que en la descomposición se ha considerado un 5% más de piezas.

## **CONDICIONES PREVIAS QUE HAN DE CUMPLIRSE ANTES DE LA EJECUCIÓN DE LAS UNIDADES DE OBRA**

### **DEL SOPORTE**

Se comprobará que el pavimento se encuentra colocado.

## **PROCESO DE EJECUCIÓN**

### **FASES DE EJECUCIÓN**

Replanteo de las piezas. Corte de las piezas y formación de encajes en esquinas y rincones. Colocación del rodapié. Rejuntado.

### **CONDICIONES DE TERMINACIÓN**

Quedará plano y perfectamente adherido al paramento.

## **CRITERIO DE MEDICIÓN EN OBRA Y CONDICIONES DE ABONO**

Se medirá la longitud realmente ejecutada según especificaciones de Proyecto.

**Unidad de obra RRY010: Trasdosado directo, W 622 "KNAUF" o similar realizado con placa de yeso laminado - |15 Standard (A)|, anclada al paramento vertical mediante perfilera tipo Omega; 30 mm de espesor total, separación entre maestras 600 mm.**

## **MEDIDAS PARA ASEGURAR LA COMPATIBILIDAD ENTRE LOS DIFERENTES PRODUCTOS, ELEMENTOS Y SISTEMAS CONSTRUCTIVOS QUE COMPONEN LA UNIDAD DE OBRA.**

Todo elemento metálico que esté en contacto con el panel estará protegido contra la corrosión.

Las tuberías que discurran entre paneles estarán debidamente aisladas para evitar condensaciones.

## **CARACTERÍSTICAS TÉCNICAS**

Suministro y montaje de trasdosado directo, W 622 "KNAUF", de 30 mm de espesor total, compuesto por placa de yeso laminado tipo Standard (A) de 15 mm de espesor, atornillada directamente a una perfilera tipo Omega de acero galvanizado de 90x50 y 0,55 mm de espesor, previamente anclada al paramento vertical cada 600 mm, con tornillos de acero. Incluso p/p de replanteo y trazado en forjados y paramentos de la ubicación de la perfilera, zonas de paso y huecos; colocación, anclaje al paramento soporte y nivelación de la perfilera auxiliar; corte y fijación de las placas mediante tornillería; tratamiento de las zonas de paso y huecos; ejecución de ángulos; tratamiento de juntas mediante pasta y cinta de juntas; recibido de las cajas para alojamiento de mecanismos eléctricos y de paso de instalaciones, previo replanteo de su ubicación en las placas y perforación de las mismas, y limpieza final. Totalmente terminado y listo para imprimir, pintar o revestir (sin incluir en este precio el aislamiento a colocar entre el panel y el paramento).

## **NORMATIVA DE APLICACIÓN**

Montaje: **UNE 102043. Montaje de los sistemas constructivos con placa de yeso laminado (PYL). Tabiques, trasdosados y techos. Definiciones, aplicaciones y recomendaciones.**

## **CRITERIO DE MEDICIÓN EN PROYECTO**

Superficie medida según documentación gráfica de Proyecto, sin duplicar esquinas ni encuentros, siguiendo los criterios de medición expuestos en la norma UNE 92305: para huecos de superficie mayor o igual a 5 m<sup>2</sup> e inferior o igual a 8 m<sup>2</sup>, se deducirá la mitad del hueco y para huecos de superficie mayor a 8 m<sup>2</sup>, se deducirá todo el hueco.

## **CONDICIONES PREVIAS QUE HAN DE CUMPLIRSE ANTES DE LA EJECUCIÓN DE LAS UNIDADES DE OBRA**

### **DEL SOPORTE**

Antes de iniciar los trabajos de montaje, se comprobará que se encuentran terminados la estructura, los cerramientos y la cubierta del edificio.

La superficie horizontal de asiento de las placas debe estar nivelada y el solado, a ser posible, colocado y terminado, salvo cuando el solado pueda resultar dañado durante los trabajos de montaje; en este caso, deberá estar terminada su base de asiento.

Los techos de la obra estarán acabados, siendo necesario que la superficie inferior del forjado quede revestida si no se van a realizar falsos techos.

Las instalaciones, tanto de fontanería y calefacción como de electricidad, deberán encontrarse con las tomas de planta en espera, para su distribución posterior por el interior de los tabiques.

Los conductos de ventilación y las bajantes estarán colocados.

Se comprobará que la superficie soporte presenta suficiente planeidad para recibir las maestras, ya que la posible corrección de la planeidad en ellas está muy limitada.



## PROCESO DE EJECUCIÓN

### FASES DE EJECUCIÓN

Replanteo y trazado en el forjado inferior y en el superior de la perfilería. Replanteo sobre el paramento de las maestras. Colocación y anclaje al paramento soporte de la perfilería auxiliar. Colocación de las placas mediante fijaciones mecánicas. Replanteo de las cajas para alojamiento de mecanismos eléctricos y de paso de instalaciones, y posterior perforación de las placas. Tratamiento de las juntas entre placas. Recibido de las cajas para alojamiento de mecanismos eléctricos y de paso de instalaciones.

### CONDICIONES DE TERMINACIÓN

El conjunto será resistente y estable. Quedará plano y aplomado.

### CONSERVACIÓN Y MANTENIMIENTO

Se protegerá frente a golpes. Se evitarán las humedades y la colocación de elementos pesados sobre los paneles.

### CRITERIO DE MEDICIÓN EN OBRA Y CONDICIONES DE ABONO

Se medirá la superficie realmente ejecutada según especificaciones de Proyecto, sin duplicar esquinas ni encuentros, siguiendo los criterios de medición expuestos en la norma UNE 92305: para huecos de superficie mayor o igual a 5 m<sup>2</sup> e inferior o igual a 8 m<sup>2</sup>, se deducirá la mitad del hueco y para huecos de superficie mayor a 8 m<sup>2</sup>, se deducirá todo el hueco.

**Unidad de obra RRY015: Trasdosado autoportante libre, W 625 "KNAUF" o similar realizado con placa de yeso laminado - |15 Standard (A)|, anclada a los forjados mediante estructura formada por canales y montantes; 63 mm de espesor total, separación entre montantes 600 mm.**

### MEDIDAS PARA ASEGURAR LA COMPATIBILIDAD ENTRE LOS DIFERENTES PRODUCTOS, ELEMENTOS Y SISTEMAS CONSTRUCTIVOS QUE COMPONEN LA UNIDAD DE OBRA.

Todo elemento metálico que esté en contacto con el panel estará protegido contra la corrosión.

Las tuberías que discurren entre paneles estarán debidamente aisladas para evitar condensaciones.

### CARACTERÍSTICAS TÉCNICAS

Suministro y montaje de trasdosado autoportante libre, W 625 "KNAUF", de 63 mm de espesor total, compuesto por placa de yeso laminado tipo Standard (A) de 15 mm de espesor, atornillada directamente a una estructura autoportante de acero galvanizado formada por canales horizontales, sólidamente fijados al suelo y al techo y montantes verticales de 48 mm y 0,6 mm de espesor con una modulación de 600 mm y con disposición normal "N", montados sobre canales junto al paramento vertical. Incluso p/p de replanteo de la perfilería, zonas de paso y huecos; colocación en todo su perímetro de cintas o bandas estancas, en la superficie de apoyo o contacto de la perfilería con los paramentos; anclajes de canales y montantes metálicos; corte y fijación de las placas mediante tornillería; tratamiento de las zonas de paso y huecos; ejecución de ángulos; tratamiento de juntas mediante pasta y cinta de juntas; recibido de las cajas para alojamiento de mecanismos eléctricos y de paso de instalaciones, previo replanteo de su ubicación en las placas y perforación de las mismas, y limpieza final. Totalmente terminado y listo para imprimir, pintar o revestir (sin incluir en este precio el aislamiento a colocar entre paneles).

### NORMATIVA DE APLICACIÓN

Montaje: **UNE 102043. Montaje de los sistemas constructivos con placa de yeso laminado (PYL). Tabiques, trasdosados y techos. Definiciones, aplicaciones y recomendaciones.**

### CRITERIO DE MEDICIÓN EN PROYECTO

Superficie medida según documentación gráfica de Proyecto, sin duplicar esquinas ni encuentros, siguiendo los criterios de medición expuestos en la norma UNE 92305: para huecos de superficie mayor o igual a 5 m<sup>2</sup> e inferior o igual a 8 m<sup>2</sup>, se deducirá la mitad del hueco y para huecos de superficie mayor a 8 m<sup>2</sup>, se deducirá todo el hueco.

### CONDICIONES PREVIAS QUE HAN DE CUMPLIRSE ANTES DE LA EJECUCIÓN DE LAS UNIDADES DE OBRA

#### DEL SOPORTE

Antes de iniciar los trabajos de montaje, se comprobará que se encuentran terminados la estructura, los cerramientos y la cubierta del edificio.

La superficie horizontal de asiento de las placas debe estar nivelada y el solado, a ser posible, colocado y terminado, salvo cuando el solado pueda resultar dañado durante los trabajos de montaje; en este caso, deberá estar terminada su base de asiento.

Los techos de la obra estarán acabados, siendo necesario que la superficie inferior del forjado quede revestida si no se van a realizar falsos techos.

Las instalaciones, tanto de fontanería y calefacción como de electricidad, deberán encontrarse con las tomas de planta en espera, para su distribución posterior por el interior de los tabiques.

Los conductos de ventilación y las bajantes estarán colocados.

## **PROCESO DE EJECUCIÓN**

### **FASES DE EJECUCIÓN**

Replanteo y trazado en el forjado inferior y en el superior de la perflería. Colocación de banda de estanqueidad y canales inferiores, sobre solado terminado o base de asiento. Colocación de banda de estanqueidad y canales superiores, bajo forjados. Colocación y fijación de los montantes sobre los elementos horizontales. Colocación de las placas mediante fijaciones mecánicas. Replanteo de las cajas para alojamiento de mecanismos eléctricos y de paso de instalaciones, y posterior perforación de las placas. Tratamiento de las juntas entre placas. Recibido de las cajas para alojamiento de mecanismos eléctricos y de paso de instalaciones.

### **CONDICIONES DE TERMINACIÓN**

El conjunto será resistente y estable. Quedará plano y aplomado.

## **CONSERVACIÓN Y MANTENIMIENTO**

Se protegerá frente a golpes. Se evitarán las humedades y la colocación de elementos pesados sobre los paneles.

## **CRITERIO DE MEDICIÓN EN OBRA Y CONDICIONES DE ABONO**

Se medirá la superficie realmente ejecutada según especificaciones de Proyecto, sin duplicar esquinas ni encuentros, siguiendo los criterios de medición expuestos en la norma UNE 92305: para huecos de superficie mayor o igual a 5 m<sup>2</sup> e inferior o igual a 8 m<sup>2</sup>, se deducirá la mitad del hueco y para huecos de superficie mayor a 8 m<sup>2</sup>, se deducirá todo el hueco.

**Unidad de obra RTC015: Falso techo continuo suspendido, situado a una altura menor de 4 m, liso con estructura metálica (12,5+27+27), formado por una placa de yeso laminado A / UNE-EN 520 - 1200 / longitud / 12,5 / borde afinado.**

## **CARACTERÍSTICAS TÉCNICAS**

Suministro y montaje de falso techo continuo suspendido, situado a una altura menor de 4 m, liso (12,5+27+27), formado por una placa de yeso laminado A / UNE-EN 520 - 1200 / longitud / 12,5 / borde afinado, atornillada a una estructura metálica de acero galvanizado de maestras primarias 60/27 mm separadas cada 1000 mm entre ejes y suspendidas del forjado o elemento soporte mediante cuelgues combinados cada 900 mm, y maestras secundarias fijadas perpendicularmente a los perfiles primarios mediante caballetes y colocadas con una modulación máxima de 500 mm entre ejes, incluso p/p de fijaciones, tornillería, resolución del perímetro y puntos singulares, pasta de juntas, cinta de juntas y accesorios de montaje. Totalmente terminado y listo para imprimir y revestir.

## **NORMATIVA DE APLICACIÓN**

Montaje: **UNE 102043. Montaje de los sistemas constructivos con placa de yeso laminado (PYL). Tabiques, trasdosados y techos. Definiciones, aplicaciones y recomendaciones.**

## **CRITERIO DE MEDICIÓN EN PROYECTO**

Superficie medida entre paramentos, según documentación gráfica de Proyecto, sin descontar huecos para instalaciones.

## **CONDICIONES PREVIAS QUE HAN DE CUMPLIRSE ANTES DE LA EJECUCIÓN DE LAS UNIDADES DE OBRA**

### **DEL SOPORTE**

Se comprobará que los paramentos verticales están terminados, y que todas las instalaciones situadas debajo del forjado están debidamente dispuestas y fijadas a él.

## **PROCESO DE EJECUCIÓN**

### **FASES DE EJECUCIÓN**

Replanteo de los ejes de la estructura metálica. Nivelación y fijación del perfil en U en el perímetro y colocación de la banda acústica de dilatación. Señalización de los puntos de anclaje al forjado o elemento soporte. Nivelación y suspensión de los perfiles primarios y secundarios de la estructura. Atornillado y colocación de las placas. Tratamiento de juntas.

### **CONDICIONES DE TERMINACIÓN**

El conjunto tendrá estabilidad y será indeformable. Cumplirá las exigencias de planeidad y nivelación.

## **CONSERVACIÓN Y MANTENIMIENTO**

Se protegerá frente a golpes.

## **CRITERIO DE MEDICIÓN EN OBRA Y CONDICIONES DE ABONO**

Se medirá la superficie realmente ejecutada según especificaciones de Proyecto, siguiendo los criterios de medición expuestos en la norma UNE 92305.

## 2.2.9.- Señalización y equipamiento

**Unidad de obra SAL040: Lavabo de porcelana sanitaria mural, modelo Diverta "ROCA", color Blanco, de 750x440 mm, equipado con grifería monomando de repisa para lavabo, con cartucho cerámico y limitador de caudal a 6 l/min, acabado cromado, modelo Thesis, y desagüe con sifón botella extensible, modelo Minimal.**

### **MEDIDAS PARA ASEGURAR LA COMPATIBILIDAD ENTRE LOS DIFERENTES PRODUCTOS, ELEMENTOS Y SISTEMAS CONSTRUCTIVOS QUE COMPONEN LA UNIDAD DE OBRA.**

Para evitar que se produzca el fenómeno electroquímico de la corrosión galvánica entre metales con diferente potencial, se tomarán las siguientes medidas: evitar el contacto físico entre ellos, aislar eléctricamente los metales con diferente potencial y evitar el contacto entre los elementos metálicos y el yeso.

Las válvulas de desagüe no se unirán con masilla.

### **CARACTERÍSTICAS TÉCNICAS**

Suministro e instalación de lavabo de porcelana sanitaria, mural, modelo Diverta "ROCA", color Blanco, de 750x440 mm, equipado con grifería monomando de repisa para lavabo, con cartucho cerámico y limitador de caudal a 6 l/min, acabado cromado, modelo Thesis, y desagüe con sifón botella extensible, modelo Minimal. Incluso conexión a las redes de agua fría y caliente y a la red de evacuación existente, fijación del aparato y sellado con silicona. Totalmente instalado, conexionado, probado y en funcionamiento.

### **NORMATIVA DE APLICACIÓN**

Ejecución: **CTE. DB HS Salubridad.**

### **CRITERIO DE MEDICIÓN EN PROYECTO**

Número de unidades previstas, según documentación gráfica de Proyecto.

### **CONDICIONES PREVIAS QUE HAN DE CUMPLIRSE ANTES DE LA EJECUCIÓN DE LAS UNIDADES DE OBRA**

#### **DEL SOPORTE**

Se comprobará que el paramento soporte está completamente acabado y que las instalaciones de agua fría, de agua caliente y de salubridad están terminadas.

### **PROCESO DE EJECUCIÓN**

#### **FASES DE EJECUCIÓN**

Replanteo y trazado en el paramento soporte de la situación del aparato. Colocación de los elementos de fijación suministrados por el fabricante. Nivelación, aplomado y colocación del aparato. Conexión a la red de evacuación. Montaje de la grifería. Conexión a las redes de agua fría y caliente. Montaje de accesorios y complementos. Sellado de juntas.

#### **CONDICIONES DE TERMINACIÓN**

Quedará nivelado en ambas direcciones, en la posición prevista y fijado correctamente. Se garantizará la estanqueidad de las conexiones y el sellado de las juntas.

### **CONSERVACIÓN Y MANTENIMIENTO**

El aparato sanitario se precintará, quedando protegido de materiales agresivos, impactos y suciedad, y evitándose su utilización. No se someterá a cargas para las cuales no está diseñado, ni se manejarán elementos duros ni pesados en su alrededor, para evitar que se produzcan impactos sobre su superficie.

### **CRITERIO DE MEDICIÓN EN OBRA Y CONDICIONES DE ABONO**

Se medirá el número de unidades realmente colocadas según especificaciones de Proyecto.

## 2.3.- Prescripciones sobre verificaciones en el edificio terminado

De acuerdo con el artículo 7.4 del CTE, en la obra terminada, bien sobre el edificio en su conjunto, o bien sobre sus diferentes partes y sus instalaciones, totalmente terminadas, deben realizarse, además de las que puedan establecerse con carácter voluntario, las comprobaciones y pruebas de servicio previstas en el presente pliego, por parte del constructor, y a su cargo, independientemente de las ordenadas por la Dirección Facultativa y las exigidas por la legislación aplicable, que serán realizadas por laboratorio acreditado y cuyo coste se especifica detalladamente en el capítulo de Control de Calidad y Ensayos, del Presupuesto de Ejecución material (PEM) del proyecto.

### **F FACHADAS Y PARTICIONES**

Prueba de escorrentía para comprobar la estanqueidad al agua de una zona de fachada mediante simulación de lluvia sobre la superficie de prueba, en el paño más desfavorable.

Prueba de escorrentía, por parte del constructor, y a su cargo, para comprobar la estanqueidad al agua de puertas y ventanas de la carpintería exterior de los huecos de fachada, en al menos un

hueco cada 50 m<sup>2</sup> de fachada y no menos de uno por fachada, incluyendo los lucernarios de cubierta, si los hubiere.

## I INSTALACIONES

Las pruebas finales de la instalación se efectuarán, una vez esté el edificio terminado, por la empresa instaladora, que dispondrá de los medios materiales y humanos necesarios para su realización.

Todas las pruebas se efectuarán en presencia del instalador autorizado o del director de Ejecución de la Obra, que debe dar su conformidad tanto al procedimiento seguido como a los resultados obtenidos.

Los resultados de las distintas pruebas realizadas a cada uno de los equipos, aparatos o subsistemas, pasarán a formar parte de la documentación final de la instalación. Se indicarán marca y modelo y se mostrarán, para cada equipo, los datos de funcionamiento según proyecto y los datos medidos en obra durante la puesta en marcha.

Cuando para extender el certificado de la instalación sea necesario disponer de energía para realizar pruebas, se solicitará a la empresa suministradora de energía un suministro provisional para pruebas, por el instalador autorizado o por el director de la instalación, y bajo su responsabilidad.

Serán a cargo de la empresa instaladora todos los gastos ocasionados por la realización de estas pruebas finales, así como los gastos ocasionados por el incumplimiento de las mismas.

### **2.4.- Prescripciones en relación con el almacenamiento, manejo, separación y otras operaciones de gestión de los residuos de construcción y demolición**

El correspondiente Estudio de Gestión de los Residuos de Construcción y Demolición, contendrá las siguientes prescripciones en relación con el almacenamiento, manejo, separación y otras operaciones de gestión de los residuos de la obra:

El depósito temporal de los escombros se realizará en contenedores metálicos con la ubicación y condiciones establecidas en las ordenanzas municipales, o bien en sacos industriales con un volumen inferior a un metro cúbico, quedando debidamente señalizados y segregados del resto de residuos.

Aquellos residuos valorizables, como maderas, plásticos, chatarra, etc., se depositarán en contenedores debidamente señalizados y segregados del resto de residuos, con el fin de facilitar su gestión.

Los contenedores deberán estar pintados con colores vivos, que sean visibles durante la noche, y deben contar con una banda de material reflectante de, al menos, 15 centímetros a lo largo de todo su perímetro, figurando de forma clara y legible la siguiente información:

- Razón social.
- Código de Identificación Fiscal (C.I.F.).
- Número de teléfono del titular del contenedor/envase.
- Número de inscripción en el Registro de Transportistas de Residuos del titular del contenedor.

Dicha información deberá quedar también reflejada a través de adhesivos o placas, en los envases industriales u otros elementos de contención.

El responsable de la obra a la que presta servicio el contenedor adoptará las medidas pertinentes para evitar que se depositen residuos ajenos a la misma. Los contenedores permanecerán cerrados o cubiertos fuera del horario de trabajo, con el fin de evitar el depósito de restos ajenos a la obra y el derramamiento de los residuos.

En el equipo de obra se deberán establecer los medios humanos, técnicos y procedimientos de separación que se dedicarán a cada tipo de RCD.

Se deberán cumplir las prescripciones establecidas en las ordenanzas municipales, los requisitos y condiciones de la licencia de obra, especialmente si obligan a la separación en origen de determinadas materias objeto de reciclaje o deposición, debiendo el constructor o el jefe de obra realizar una evaluación económica de las condiciones en las que es viable esta operación, considerando las posibilidades reales de llevarla a cabo, es decir, que la obra o construcción lo permita y que se disponga de plantas de reciclaje o gestores adecuados.

El constructor deberá efectuar un estricto control documental, de modo que los transportistas y gestores de RCD presenten los vales de cada retirada y entrega en destino final. En el caso de que los residuos se reutilicen en otras obras o proyectos de restauración, se deberá aportar evidencia documental del destino final.

Los restos derivados del lavado de las canaletas de las cubas de suministro de hormigón prefabricado serán considerados como residuos y gestionados como le corresponde (LER 17 01 01).

Se evitará la contaminación mediante productos tóxicos o peligrosos de los materiales plásticos, restos de madera, acopios o contenedores de escombros, con el fin de proceder a su adecuada segregación.

Las tierras superficiales que puedan destinarse a jardinería o a la recuperación de suelos degradados, serán cuidadosamente retiradas y almacenadas durante el menor tiempo posible, dispuestas en caballones de altura no superior a 2 metros, evitando la humedad excesiva, su manipulación y su contaminación.

FECHA: Abril de 2017  
EL ARQUITECTO:

Fdo: MANUEL NAVARRO DOMÍNGUEZ



**MEDICIONES Y PRESUPUESTO**



## CUADRO DE DESCOMPUESTOS

CÓDIGO	CANTIDAD UD	RESUMEN	PRECIO	SUBTOTAL	IMPORTE
--------	-------------	---------	--------	----------	---------

### CAPÍTULO 01 OBRA CIVIL

01.01	m <sup>3</sup>	<b>DEMOLICIÓN MURO DE BLOQUES DE HORMIGÓN</b> Demolición de muro de fábrica de bloque de hormigón armado con martillo neumático, y carga manual de escombros a camión o contenedor incluso repaso de mochetas.			
mq05mai030	2,288 h	Martillo neumático.	4,080	9,34	
mq05pdm110	1,144 h	Compresor portátil diesel media presión 10 m <sup>3</sup> /min.	6,920	7,92	
mo110	4,173 h	Peón especializado construcción.	17,020	71,02	
mo111	3,682 h	Peón ordinario construcción.	16,570	61,01	
%0200	2,000 %	Medios auxiliares	149,300	2,99	

Suma la partida..... 152,28

Costes indirectos..... 3,00% 4,57

**TOTAL PARTIDA..... 156,85**

Asciende el precio total de la partida a la mencionada cantidad de CIENTO CINCUENTA Y SEIS EUROS con OCHENTA Y CINCO CÉNTIMOS

01.02	m <sup>2</sup>	<b>PUERTA ABATIBLE AC. GALVANIZADO TIPO III (1,50-3 m<sup>2</sup>)</b> Puerta de hojas abatibles ejecutada con perfiles conformados en frío de acero galvanizado, de espesor mínimo 0,8 mm, tipo III (1,50-3m <sup>2</sup> ), incluso junquillos, cantoneras, patillas de fijación, juntas de estanqueidad de neopreno, vierteaguas, herrajes de colgar, cierre y seguridad y p.p. de sellado de juntas con masilla elástica; construida según CTE. Medida de fuera a fuera del cerco.			
TP00100	0,170 h	PEÓN ESPECIAL	18,280	3,11	
KA01500	1,000 m <sup>2</sup>	PUERTA ABATIBLE AC. GALVANIZADO (T-III)	41,720	41,72	
RW01900	3,000 m	JUNTA DE SELLADO	1,300	3,90	
WW00300	1,000 u	MATERIAL COMPLEMENTARIO O PZAS. ESPECIALES	0,485	0,49	

Suma la partida..... 49,22

Costes indirectos..... 3,00% 1,48

**TOTAL PARTIDA..... 50,70**

Asciende el precio total de la partida a la mencionada cantidad de CINCUENTA EUROS con SETENTA CÉNTIMOS

01.03	Ud	<b>PUERTA ENROLLABLE</b> Puerta enrollable de lamas de aluminio extrusionado, 200x210 cm, panel totalmente ciego, acabado blanco, apertura manual.			
mt26pge010aa	1,000 Ud	Puerta enrollable de lamas de aluminio extrusionado, 200x210 cm,	1.774,980	1.774,98	
mo019	0,346 h	Oficial 1ª construcción.	17,850	6,18	
mo111	0,346 h	Peón ordinario construcción.	16,570	5,73	
mo017	0,806 h	Oficial 1ª cerrajero.	18,130	14,61	
mo057	0,806 h	Ayudante cerrajero.	17,190	13,86	
%0200	2,000 %	Medios auxiliares	1.815,400	36,31	

Suma la partida..... 1.851,67

Costes indirectos..... 3,00% 55,55

**TOTAL PARTIDA..... 1.907,22**

Asciende el precio total de la partida a la mencionada cantidad de MIL NOVECIENTOS SIETE EUROS con VEINTIDOS CÉNTIMOS

01.04	m <sup>2</sup>	<b>FÁBRICA 15 cm ESP. CON BLOQUE HUECO HORMIGÓN</b> Fabrica de 15 cm de espesor, con bloque hueco de hormigón de 40x20x15 cm, para revestir, recibido con mortero M5 de cemento CEM I/A-L 32,5 N, con plastificante; construida según CTE. Medida deduciendo huecos.			
TO00100	0,400 h	OF. 1ª ALBAÑILERÍA	19,230	7,69	
TP00100	0,200 h	PEÓN ESPECIAL	18,280	3,66	
AGM00800	0,007 m <sup>3</sup>	MORTERO DE CEMENTO M5 (1:6) CEM I/A-L 32,5 N + PLAST.	51,670	0,36	
FB00600	12,875 u	BLOQUE HORMIGÓN 40x20x15 cm	0,610	7,85	

Suma la partida..... 19,56

Costes indirectos..... 3,00% 0,59

**TOTAL PARTIDA..... 20,15**

Asciende el precio total de la partida a la mencionada cantidad de VEINTE EUROS con QUINCE CÉNTIMOS



## CUADRO DE DESCOMPUESTOS

CÓDIGO	CANTIDAD UD	RESUMEN	PRECIO	SUBTOTAL	IMPORTE
01.05	m2	<b>FÁBRICA 20 cm ESP. CON BLOQUE HUECO HORMIGÓN</b> Fabrica de 20 cm de espesor, con bloque hueco de hormigon de 40x20x20 cm, para revestir, recibido con mortero M5 de cemento CEM II/A-L 32,5 N, con plastificante; construida según CTE. Medida deduciendo huecos.			
TO00100	0,500 h	OF. 1ª ALBAÑILERÍA	19,230	9,62	
TP00100	0,250 h	PEÓN ESPECIAL	18,280	4,57	
AGM00800	0,010 m3	MORTERO DE CEMENTO M5 (1:6) CEM II/A-L 32,5 N + PLAST.	51,670	0,52	
FB01000	12,875 u	BLOQUE HORMIGÓN 40x20x20 cm	0,730	9,40	
Suma la partida.....					24,11
Costes indirectos.....					3,00% 0,72
<b>TOTAL PARTIDA.....</b>					<b>24,83</b>

Asciende el precio total de la partida a la mencionada cantidad de VEINTICUATRO EUROS con OCHENTA Y TRES CÉNTIMOS

01.06	m	<b>ENC. FALDÓN CHAPA CONF. AC. GALV. Y PARAM. LATERAL</b> Encuentro de faldón de chapa conformada con paramento lateral, formado por chapa lisa de acero galvanizado de 0,6 mm de espesor, acabado exteriormente con resina de poliéster silicona, con desarrollo mínimo 50 cm, incluso p.p. de solapes, accesorios de fijación y juntas de estanqueidad. Medido en verdadera magnitud.			
ATC00100	0,300 h	CUADRILLA ALBAÑILERÍA, FORMADA POR OFICIAL 1ª Y PEÓN ESP.	37,510	11,25	
AGM00500	0,003 m3	MORTERO DE CEMENTO M5 (1:6) CEM II/A-L 32,5 N	50,050	0,15	
QP01400	0,556 m2	CHAPA LISA DE ACERO GALV. POLIÉSTER EXT. 0,7 mm ESPESOR	14,700	8,17	
QW00200	1,000 m	JUNTA DE ESTANQUIDAD	0,460	0,46	
WW00300	1,000 u	MATERIAL COMPLEMENTARIO O PZAS. ESPECIALES	0,485	0,49	
WW00400	1,000 u	PEQUEÑO MATERIAL	0,265	0,27	
Suma la partida.....					20,79
Costes indirectos.....					3,00% 0,62
<b>TOTAL PARTIDA.....</b>					<b>21,41</b>

Asciende el precio total de la partida a la mencionada cantidad de VEINTIUN EUROS con CUARENTA Y UN CÉNTIMOS

01.07	m2	<b>FALDÓN DE PANEL AISLANTE CHAPA CONF. TIPO SANDWICH</b> Faldón de panel aislante de chapa conformada tipo sandwich de 30 mm de espesor, formado por dos chapas conformadas de acero galvanizado de 0,5 mm de espesor, acabados exteriormente con resina de poliéster silicona y relleno interiormente por inyección con espuma de poliuretano rígido con una densidad de 40 kg/m3, incluso p.p. de tapajuntas de 0,7 mm de espesor del mismo material y acabado que las chapas del panel. Medido en verdadera magnitud deduciendo huecos mayores de 1 m2.			
ATC00100	0,250 h	CUADRILLA ALBAÑILERÍA, FORMADA POR OFICIAL 1ª Y PEÓN ESP.	37,510	9,38	
QP00800	1,010 m	TAPAJUNTA CHAPA LISA PARA PANEL SANDWICH ACAB. POLIÉSTER	3,990	4,03	
QP02000	1,010 m2	PANEL SANDWICH 30 mm ACABADO INT. Y EXT. EN POLIÉSTER	22,700	22,93	
WW00300	1,000 u	MATERIAL COMPLEMENTARIO O PZAS. ESPECIALES	0,485	0,49	
WW00400	1,000 u	PEQUEÑO MATERIAL	0,265	0,27	
Suma la partida.....					37,10
Costes indirectos.....					3,00% 1,11
<b>TOTAL PARTIDA.....</b>					<b>38,21</b>

Asciende el precio total de la partida a la mencionada cantidad de TREINTA Y OCHO EUROS con VEINTIUN CÉNTIMOS





## CUADRO DE DESCOMPUESTOS

CÓDIGO	CANTIDAD UD	RESUMEN	PRECIO	SUBTOTAL	IMPORTE
01.08	kg	<b>ACERO PERFILES LAM. EN CAL. EN VIGAS UNIÓN SOLDADA</b> Acero en perfiles laminados en caliente S 275 JR en vigas, mediante unión soldada, incluso corte y elaboración, montaje, lijado, imprimación con capa de imprimación antioxidante y p.p. de soldadura, previa limpieza de bordes, pletinas, casquillos y piezas especiales; construido según NCSR-02, CTE. Medido en peso nominal.			
TA00200	0,020 h	AYUDANTE ESPECIALISTA	13,100	0,26	
TO01600	0,020 h	OF. 1ª CERRAJERO-CHAPISTA	19,230	0,38	
CA01400	1,080 kg	ACERO PERFILES S 275 JR VIGAS ESTRUCT SOLD.	0,830	0,90	
WW00300	0,060 u	MATERIAL COMPLEMENTARIO O PZAS. ESPECIALES	0,485	0,03	
WW00400	0,080 u	PEQUEÑO MATERIAL	0,265	0,02	

Suma la partida.....		1,59
Costes indirectos.....	3,00%	0,05
<b>TOTAL PARTIDA.....</b>		<b>1,64</b>

Asciende el precio total de la partida a la mencionada cantidad de UN EUROS con SESENTA Y CUATRO CÉNTIMOS

01.09	kg	<b>ACERO PERFILES LAMINADOS EN FRIO TIPO S275JR</b> Acero en perfiles laminados en frío tipo S 275 JR, en elementos estructurales varios, incluso corte, elaboración, montaje y p.p. de elementos de unión, lijado e imprimación con 40 micras de minio de plomo; construido según CTE. Medido en peso nominal.			
TA00200	0,030 h	AYUDANTE ESPECIALISTA	13,100	0,39	
TO01600	0,030 h	OF. 1ª CERRAJERO-CHAPISTA	19,230	0,58	
CA80120	1,100 kg	ACERO PERFIL TUBULAR LAMINADO FRIO S 275 JR	1,260	1,39	
WW00400	0,130 u	PEQUEÑO MATERIAL	0,265	0,03	

Suma la partida.....		2,39
Costes indirectos.....	3,00%	0,07
<b>TOTAL PARTIDA.....</b>		<b>2,46</b>

Asciende el precio total de la partida a la mencionada cantidad de DOS EUROS con CUARENTA Y SEIS CÉNTIMOS

01.10	m2	<b>VIDRIO 66/10/6</b>			
			Sin descomposición		92,36
			Costes indirectos.....	3,00%	2,77
			<b>TOTAL PARTIDA.....</b>		<b>95,13</b>

Asciende el precio total de la partida a la mencionada cantidad de NOVENTA Y CINCO EUROS con TRECE CÉNTIMOS

01.11	m2	<b>REPASO DE SOLERA</b> Pavimento continuo de mortero de 7 mm de espesor aplicado sobre solera de hormigón antes defraguado, con acabado final bruñido y ruleteado, incluso p.p. de formación de juntas; construido según CTE. Medida la superficie ejecutada.			
ATC00100	0,100 h	CUADRILLA ALBAÑILERÍA, FORMADA POR OFICIAL 1ª Y PEÓN ESP.	37,510	3,75	
AS00100	17,000 kg	ARENA DE CUARZO	0,550	9,35	
GC00300	0,005 t	CEMENTO CEM I/A-L 32,5 N GRANEL	86,630	0,43	

Suma la partida.....		13,53
Costes indirectos.....	3,00%	0,41
<b>TOTAL PARTIDA.....</b>		<b>13,94</b>

Asciende el precio total de la partida a la mencionada cantidad de TRECE EUROS con NOVENTA Y CUATRO CÉNTIMOS

01.12	Ud	<b>AYUDAS ELECTRICIDAD</b> Ayudas de albañilería en edificio de otros usos, para instalación eléctrica.			
			Sin descomposición		270,00
			Costes indirectos.....	3,00%	8,10
			<b>TOTAL PARTIDA.....</b>		<b>278,10</b>

Asciende el precio total de la partida a la mencionada cantidad de DOSCIENTOS SETENTA Y OCHO EUROS con DIEZ CÉNTIMOS



## CUADRO DE DESCOMPUESTOS

CÓDIGO	CANTIDAD UD	RESUMEN	PRECIO	SUBTOTAL	IMPORTE
01.13	Ud	<b>AYUDAS CLIMATIZACIÓN</b> Ayudas de albañilería en edificio de otros usos, para instalación de climatización.			
			Sin descomposición		75,00
			Costes indirectos.....	3,00%	2,25
		<b>TOTAL PARTIDA .....</b>			<b>77,25</b>
Asciende el precio total de la partida a la mencionada cantidad de SETENTA Y SIETE EUROS con VEINTICINCO CÉNTIMOS					
01.14	M2	<b>PINTURA SUELO</b> Pintura de dos componentes, a base de resina epoxi y endurecedor amínico en emulsión acuosa, color rojo RAL 3016, acabado satinado, aplicada en dos manos (rendimiento: 0,225 kg/m <sup>2</sup> cada mano), sobre superficies interiores de hormigón o de mortero autonivelante, en suelos de garajes (sin incluir la preparación del soporte).			
			Sin descomposición		7,13
			Costes indirectos.....	3,00%	0,21
		<b>TOTAL PARTIDA .....</b>			<b>7,34</b>
Asciende el precio total de la partida a la mencionada cantidad de SIETE EUROS con TREINTA Y CUATRO CÉNTIMOS					
01.15	UD	<b>LETRERO</b>			
			Sin descomposición		550,00
			Costes indirectos.....	3,00%	16,50
		<b>TOTAL PARTIDA .....</b>			<b>566,50</b>
Asciende el precio total de la partida a la mencionada cantidad de QUINIENTOS SESENTA Y SEIS EUROS con CINCUENTA CÉNTIMOS					
01.16	UD	<b>MEJORA DE CERRADURA Y PUNTOS DE SEGURIDAD</b>			
			Sin descomposición		555,00
			Costes indirectos.....	3,00%	16,65
		<b>TOTAL PARTIDA .....</b>			<b>571,65</b>
Asciende el precio total de la partida a la mencionada cantidad de QUINIENTOS SETENTA Y UN EUROS con SESENTA Y CINCO CÉNTIMOS					
01.17	UD	<b>PARTIDA DE LIMPIEZA TALLER</b>			
			Sin descomposición		450,00
			Costes indirectos.....	3,00%	13,50
		<b>TOTAL PARTIDA .....</b>			<b>463,50</b>
Asciende el precio total de la partida a la mencionada cantidad de CUATROCIENTOS SESENTA Y TRES EUROS con CINCUENTA CÉNTIMOS					
01.18	M2	<b>CHAPA GRECADA PARA CUBIERTA NAVE EXISTENTE</b>			
			Sin descomposición		14,19
			Costes indirectos.....	3,00%	0,43
		<b>TOTAL PARTIDA .....</b>			<b>14,62</b>
Asciende el precio total de la partida a la mencionada cantidad de CATORCE EUROS con SESENTA Y DOS CÉNTIMOS					
01.19	UD	<b>DESMONTAJE CHAPA EN CUBIERTA NAVE EXISTENTE</b>			
			Sin descomposición		4,27
			Costes indirectos.....	3,00%	0,13
		<b>TOTAL PARTIDA .....</b>			<b>4,40</b>
Asciende el precio total de la partida a la mencionada cantidad de CUATRO EUROS con CUARENTA CÉNTIMOS					
01.20	m2	<b>PINTURA ZÓCALO PARED</b> Pintura plástica con textura lisa, color blanco, acabado mate, sobre paramentos horizontales y verticales interiores de hormigón, preparación del soporte con plaste de fraguado rápido, mano de fondo con imprimación a base de copolímeros acrílicos en suspensión acuosa y dos manos de acabado con pintura plástica (rendimiento: 0,187 l/m <sup>2</sup> cada mano).			
			Sin descomposición		4,54
			Costes indirectos.....	3,00%	0,14
		<b>TOTAL PARTIDA .....</b>			<b>4,68</b>
Asciende el precio total de la partida a la mencionada cantidad de CUATRO EUROS con SESENTA Y OCHO CÉNTIMOS					



## CUADRO DE DESCOMPUESTOS

CÓDIGO	CANTIDAD UD	RESUMEN	PRECIO	SUBTOTAL	IMPORTE
01.21	PA	IMPREVISTOS			
			Sin descomposición		2.352,04
			Costes indirectos.....	3,00%	70,56
			<b>TOTAL PARTIDA.....</b>		<b>2.422,60</b>

Asciende el precio total de la partida a la mencionada cantidad de DOS MIL CUATROCIENTOS VEINTIDOS EUROS con SESENTA CÉNTIMOS



## CUADRO DE DESCOMPUESTOS

CÓDIGO	CANTIDAD UD	RESUMEN	PRECIO	SUBTOTAL	IMPORTE
<b>CAPÍTULO 02 INSTALACIÓN ELÉCTRICA</b>					
<b>SUBCAPÍTULO 02.01 CUADROS ELÉCTRICOS</b>					
02.01.01	UD	<b>CUADRO GENERAL BAJA TENSIÓN</b> Suministro y montaje de cuadro eléctrico general de baja tensión.  Conexionado, probado. Incluso elementos de fijación, montaje y conexión.			
PN026	1,000 UD	INTERRUPTOR MAGNETÉRMICO 2X16 A, 10kA	22,918	22,92	
PN027	10,000 UD	INTERRUPTOR DIFERENCIAL 4X25 A, 30 mA	227,293	2.272,93	
PNM005	1,000 UD	INTERRUPTOR DIFERENCIAL 2X25 A, 30 mA	50,273	50,27	
PNM006	10,000 UD	INTERRUPTOR AUTOMÁTICO 4X25 A 10 kA	71,048	710,48	
PNM008	2,000 UD	INTERRUPTOR AUTOMÁTICO 4X63 A 10 kA	189,652	379,30	
PNM002	1,000 ud	Interruptor aut. magnetotérmico 4x125A, 4P, 10 kA	534,000	534,00	
PNMZ002	1,000 ud	Interruptor aut. magnetotérmico 4x80 A, 4P, 10 kA	281,000	281,00	
PNM009	3,000 UD	INTERRUPTOR AUTOMÁTICO 4X40A, 4P, 10kA	171,850	515,55	
PNM014	1,000 UD	Armario de distribución metálico, de superficie, con puerta ciega	1.381,000	1.381,00	
PNMX02	1,000 ud	Protector contra sobretensiones transitorias, tipo 2 (onda 8/20)	360,900	360,90	
O01OA018	8,000 h.	Encargado electricista	21,810	174,48	
O01OB200	8,000 h	Oficial 1ª electricista	19,230	153,84	
O01OB220	8,000 h	Ayudante electricista	17,810	142,48	
				Suma la partida.....	6.979,15
				Costes indirectos.....	3,00% 209,37
				<b>TOTAL PARTIDA.....</b>	<b>7.188,52</b>

Asciende el precio total de la partida a la mencionada cantidad de SIETE MIL CIENTO OCHENTA Y OCHO EUROS con CINCUENTA Y DOS CÉNTIMOS

02.01.02	UD	<b>CUADRO ELÉCTRICO TOMAS DE CORRIENTE</b> Suministro y montaje de cuadro eléctrico para tomas de corriente en zona taller, de 441 x 265 mm, 12 módulos de 17,5 mm  Conexionado, probado. Incluso elementos de fijación, montaje y conexión.			
PN027	1,000 UD	INTERRUPTOR DIFERENCIAL 4X25 A, 30 mA	227,293	227,29	
PNM006	1,000 UD	INTERRUPTOR AUTOMÁTICO 4X25 A 10 kA	71,048	71,05	
PNM010	2,000 UD	TOMAS SCHUCKO 16 A, 230 V	5,690	11,38	
PNM018	2,000 UD	TOMA VERTICAL 32 A, CON INTERRUPTOR BLOQUEO, 3F+N+T	57,075	114,15	
PNM012	2,000 UD	TOMA VERTICAL 32A, CON INTERRUPTOR BLOQUEO, F+N+T	55,487	110,97	
PNM013	1,000 UD	COFRET MURAL DE SUPERFICIE, 18MODULOS	127,911	127,91	
O01OA018	1,000 h.	Encargado electricista	21,810	21,81	
O01OB200	1,000 h	Oficial 1ª electricista	19,230	19,23	
O01OB220	1,000 h	Ayudante electricista	17,810	17,81	
				Suma la partida.....	721,60
				Costes indirectos.....	3,00% 21,65
				<b>TOTAL PARTIDA.....</b>	<b>743,25</b>

Asciende el precio total de la partida a la mencionada cantidad de SETECIENTOS CUARENTA Y TRES EUROS con VEINTICINCO CÉNTIMOS



## CUADRO DE DESCOMPUESTOS

CÓDIGO	CANTIDAD	UD	RESUMEN	PRECIO	SUBTOTAL	IMPORTE
02.01.03		UD	<b>CUADRO SEC. SALA LIMPIA Y ALMACÉN</b> Suministro y montaje de cuadro eléctrico para tomas de corriente en zona taller, de 441 x 265 mm, 12 módulos de 17,5 mm Conexionado, probado. Incluso elementos de fijación, montaje y conexión.			
PN026	3,000	UD	INTERRUPTOR MAGNÉTICO 2X16 A, 10kA	22,918	68,75	
PNM005	2,000	UD	INTERRUPTOR DIFERENCIAL 2X25 A, 30 mA	50,273	100,55	
PNM006	1,000	UD	INTERRUPTOR AUTOMÁTICO 4X25 A 10 kA	71,048	71,05	
PNM013	1,000	UD	COFRET MURAL DE SUPERFICIE, 18MÓDULOS	127,911	127,91	
PNM015	3,000	ud	Interruptor automático 2x10 A, 6 kA	22,918	68,75	
O01OA018	1,000	h.	Encargado electricista	21,810	21,81	
O01OB200	1,000	h	Oficial 1ª electricista	19,230	19,23	
O01OB220	1,000	h	Ayudante electricista	17,810	17,81	
Suma la partida.....						495,86
Costes indirectos.....						3,00%
<b>TOTAL PARTIDA.....</b>						<b>510,74</b>

Asciende el precio total de la partida a la mencionada cantidad de QUINIENTOS DIEZ EUROS con SETENTA Y CUATRO CÉNTIMOS

02.01.04		UD	<b>CAJA DE PROTECCIÓN Y MEDIDA INDIRECTA</b> Instalación modular separada de contador trifásico, con fusibles de seguridad y embarrado, incluso módulos homologado, tapa resistente a radiaciones y p.p. de ayudas de albañilería; construida según REBT y normas de la compañía suministradora. Medida la cantidad ejecutada.			
ATC00100	0,600	h	CUADRILLA ALBAÑILERÍA, FORMADA POR OFICIAL 1ª Y PEÓN ESP.	37,510	22,51	
TO01800	2,300	h	OF. 1ª ELECTRICISTA	19,230	44,23	
IE05900	3,000	u	FUSIBLE CARTUCHO 50 AMP. S/CARTUCHO	2,250	6,75	
IE11200	1,000	u	MÓDULO HOMOLOGADO PARA ALOJAMIENTO DE CONTADOR	70,000	70,00	
WW00300	5,000	u	MATERIAL COMPLEMENTARIO O PZAS. ESPECIALES	0,485	2,43	
WW00400	3,000	u	PEQUEÑO MATERIAL	0,265	0,80	
Suma la partida.....						146,72
Costes indirectos.....						3,00%
<b>TOTAL PARTIDA.....</b>						<b>151,12</b>

Asciende el precio total de la partida a la mencionada cantidad de CIENTO CINCUENTA Y UN EUROS con DOCE CÉNTIMOS

### SUBCAPÍTULO 02.02 CABLES DE BAJA TENSIÓN

02.02.01		m	<b>LINEA ALIMENTACIÓN 5G4 / RZ1-K (AS) 0,6/1kV UNE 21123-4</b> Suministro e instalación de línea de alimentación 5G4 mm <sup>2</sup> formada formada por conductores cobre NO PROPAGADORES DEL INCENDIO tipo RZ1-K (AS)0,6/1kV / UNE 21123-4, UNE 50200 Conductor según normas: - No propagación de la llama UNE EN 50265-2-1 - No propagación del incendio UNE EN 50266-2-4 - Baja emisión de humos UNE EN 50268 - Libre de halógenos - Baja corrosividad de gases UNE EN 50267-2-1 - Norma constructiva: UNE 21123-4 Cumpliendo exigencia normas ITC-BT 14 / 15 / 20 / 28 / 29 Instalado bajo canalización empotrada, subterránea o en bandeja Incluso p.p. clemas, elementos conexión y pequeño material. Totalmente instalada y conexionado			
PNM2017021	1,000	ml	Cable de Cu 5G4 RZ1-K (AS)0,6/1kV UNE 21123-4	2,170	2,17	
PNM027	1,000	ML	TUBO RÍGID PVC Ø25 mm, LIBRE HALÓGENOS, UNE EN 60754-1	1,182	1,18	
%ACCPMAT003	20,000	%	En clemas, terminales, cableado, tubos, conexiones y p. material	3,400	0,68	
O01OB200	0,010	h	Oficial 1ª electricista	19,230	0,19	
O01OB220	0,010	h	Ayudante electricista	17,810	0,18	
%UMA01	5,000	%	Útiles y medios auxiliares	4,400	0,22	
Suma la partida.....						4,62
Costes indirectos.....						3,00%
<b>TOTAL PARTIDA.....</b>						<b>4,76</b>

Asciende el precio total de la partida a la mencionada cantidad de CUATRO EUROS con SETENTA Y SEIS CÉNTIMOS



## CUADRO DE DESCOMPUESTOS

CÓDIGO	CANTIDAD UD	RESUMEN	PRECIO	SUBTOTAL	IMPORTE
02.02.02	m	<b>LINEA ALIMENTACIÓN 5G6 / RZ1-K (AS) 0,6/1kV UNE 21123-4</b> Suministro e instalación de línea de alimentación 5G6 mm2 formada formada por conductores de cobre NO PROPAGADORES DEL INCENDIO tipo RZ1-K (AS)0,6/1kV / UNE 21123-4, UNE 50200 Conductor según normas: - No propagación de la llama UNE EN 50265-2-1 - No propagación del incendio UNE EN 50266-2-4 - Baja emisión de humos UNE EN 50268 - Libre de halógenos - Baja corrosividad de gases UNE EN 50267-2-1 - Norma constructiva: UNE 21123-4 Cumpliendo exigencia normas ITC-BT 14 / 15 / 20/ 28 / 29 Instalado bajo canalización empotrada, subterránea o en bandeja Incluso p.p. clemas, elementos conexión y pequeño material. Totalmente instalada y conexionado			
PNM021	1,000 ml	Cable de Cu 5G6 RZ1-K (AS)0,6/1kV UNE 21123-4	3,150	3,15	
PNM027	1,000 ML	TUBO RÍGID PVC Ø25 mm, LIBRE HALÓGENOS, UNE EN 60754-1	1,182	1,18	
%ACCPMAT003	20,000 %	En clemas, terminales, cableado, tubos, conexiones y p. material	4,300	0,86	
O01OB200	0,010 h	Oficial 1ª electricista	19,230	0,19	
O01OB220	0,010 h	Ayudante electricista	17,810	0,18	
%UMA01	5,000 %	Útiles y medios auxiliares	5,600	0,28	
Suma la partida.....					5,84
Costes indirectos.....					3,00% 0,18
<b>TOTAL PARTIDA.....</b>					<b>6,02</b>

Asciende el precio total de la partida a la mencionada cantidad de SEIS EUROS con DOS CÉNTIMOS

02.02.03	m	<b>LINEA ALIMENTACIÓN 5G10 / RZ1-K (AS) 0,6/1kV UNE 21123-4</b> Suministro e instalación de línea de alimentación 5G10 mm2 formada formada por conductores de cobre NO PROPAGADORES DEL INCENDIO tipo RZ1-K (AS)0,6/1kV / UNE 21123-4, UNE 50200 Conductor según normas: - No propagación de la llama UNE EN 50265-2-1 - No propagación del incendio UNE EN 50266-2-4 - Baja emisión de humos UNE EN 50268 - Libre de halógenos - Baja corrosividad de gases UNE EN 50267-2-1 - Norma constructiva: UNE 21123-4 Cumpliendo exigencia normas ITC-BT 14 / 15 / 20/ 28 / 29 Instalado bajo canalización empotrada, subterránea o en bandeja Incluso p.p. clemas, elementos conexión y pequeño material. Totalmente instalada y conexionado			
PNM0212017X	1,000 ml	Cable de Cu 5G10 RZ1-K (AS)0,6/1kV UNE 21123-4	5,150	5,15	
PNM027	1,000 ML	TUBO RÍGID PVC Ø25 mm, LIBRE HALÓGENOS, UNE EN 60754-1	1,182	1,18	
%ACCPMAT003	20,000 %	En clemas, terminales, cableado, tubos, conexiones y p. material	6,300	1,26	
O01OB200	0,010 h	Oficial 1ª electricista	19,230	0,19	
O01OB220	0,010 h	Ayudante electricista	17,810	0,18	
%UMA01	5,000 %	Útiles y medios auxiliares	8,000	0,40	
Suma la partida.....					8,36
Costes indirectos.....					3,00% 0,25
<b>TOTAL PARTIDA.....</b>					<b>8,61</b>

Asciende el precio total de la partida a la mencionada cantidad de OCHO EUROS con SESENTA Y UN CÉNTIMOS



## CUADRO DE DESCOMPUESTOS

CÓDIGO	CANTIDAD UD	RESUMEN	PRECIO	SUBTOTAL	IMPORTE
02.02.04	m	<b>LINEA ALIMENTACIÓN 1G50 / RZ1-K (AS) 0,6/1kV UNE 21123-4</b> Suministro e instalación de línea de alimentación 5G10 mm2 formada formada por conductores de cobre NO PROPAGADORES DEL INCENDIO tipo RZ1-K (AS)0,6/1kV / UNE 21123-4, UNE 50200 Conductor según normas: - No propagación de la llama UNE EN 50265-2-1 - No propagación del incendio UNE EN 50266-2-4 - Baja emisión de humos UNE EN 50268 - Libre de halógenos - Baja corrosividad de gases UNE EN 50267-2-1 - Norma constructiva: UNE 21123-4 Cumpliendo exigencia normas ITC-BT 14 / 15 / 20/ 28 / 29 Instalado bajo canalización empotrada, subterránea o en bandeja Incluso p.p. clemas, elementos conexión y pequeño material. Totalmente instalada y conexionado			
PNM0212017X2	1,000 ml	Cable de Cu 5G50 RZ1-K (AS)0,6/1kV UNE 21123-4	6,280	6,28	
PNM0272	1,000 ML	TUBO RÍGID PVC Ø110 mm, LIBRE HALÓGENOS, UNE EN 60754-1	1,300	1,30	
%ACCPMAT003	20,000 %	En clemas, terminales, cableado, tubos, conexiones y p. material	7,600	1,52	
O01OB200	0,010 h	Oficial 1ª electricista	19,230	0,19	
O01OB220	0,010 h	Ayudante electricista	17,810	0,18	
%UMA01	5,000 %	Útiles y medios auxiliares	9,500	0,48	
			Suma la partida.....		9,95
			Costes indirectos.....	3,00%	0,30
			<b>TOTAL PARTIDA.....</b>		<b>10,25</b>

Asciende el precio total de la partida a la mencionada cantidad de DIEZ EUROS con VEINTICINCO CÉNTIMOS

### SUBCAPÍTULO 02.03 VARIOS

02.03.01	PA	<b>INSPECCIÓN Y LEGALIZACIÓN</b> PA. GESTIONES para la tramitación ante Organismos Oficiales (Industria ) de expediente de Legalización de la Instalación Eléctrica Baluarte de la Candelaria (Proyecto y certificado de final de obra). Incluye: - Toma de datos de la instalación eléctrica existente legalizada bajo las prescripciones del REBT 1973. - Proyecto de ampliación y actualización de la instalación eléctrica existente para su legalización en la DELEGACION PROVINCIAL DE LA CONSEJERIA DE INNOVACION, CIENCIA Y EMPRESA - Direccion Final de Obra. - Inspección Organismo de Control incluida (OCA). - Suministro de los Impresos (instancias, certificados, carpetas, etc..) oficiales - Presentación de anexos al proyecto si fuese necesario.			
			Sin descomposición		350,00
			Costes indirectos.....	3,00%	10,50
			<b>TOTAL PARTIDA.....</b>		<b>360,50</b>

Asciende el precio total de la partida a la mencionada cantidad de TRESCIENTOS SESENTA EUROS con CINCUENTA CÉNTIMOS

02.03.02	UD	<b>LUMINARIA ESTANCA EMERGENCIA 240 LM</b> Suministro e instalación de luminaria de emergencia estanca, LED, flujo luminoso 240 lúmenes, clase II, IP 65, con baterías de Ni-Cd de alta temperatura, autonomía de 1 h, alimentación a 230 V, tiempo de carga 24 h. Incluso accesorios, elementos de anclaje y material auxiliar. Totalmente montada, conexionada a los circuitos existentes de iluminación y probada			
PNM023	1,000 UD	LUMINARIA ESTANCA EMERGENCIA 240 LM	96,500	96,50	
%ACCPMAT003	20,000 %	En clemas, terminales, cableado, tubos, conexiones y p. material	96,500	19,30	
O01OB200	0,200 h	Oficial 1ª electricista	19,230	3,85	
O01OB220	0,200 h	Ayudante electricista	17,810	3,56	
			Suma la partida.....		123,21
			Costes indirectos.....	3,00%	3,70
			<b>TOTAL PARTIDA.....</b>		<b>126,91</b>

Asciende el precio total de la partida a la mencionada cantidad de CIENTO VEINTISEIS EUROS con NOVENTA Y UN CÉNTIMOS



## CUADRO DE DESCOMPUESTOS

CÓDIGO	CANTIDAD UD	RESUMEN	PRECIO	SUBTOTAL	IMPORTE
02.03.03	u	<b>EXTINTOR MÓVIL, DE ANHIDRIDO CARBÓNICO, 5 kg</b> Extintor móvil, de anhídrido carbonico, con 5 kg de capacidad, eficacia 34-B, formado por recipiente de acero sin soldaduras, con presión incorporada, homologada por el M.I., según rgto. de recipientes a presión, válvula de seguridad y descarga, manguera, tubo y boquilla para descarga, herrajes de cuelgue, placa timbrada, incluso pequeño material, montaje y ayudas de albañilería; instalado según CTE y RIPCI. Medida la unidad instalada. Placa de señalización de equipos contra incendios, de poliestireno fotoluminiscente, de 420x420 mm, según UNE 23033-1.			
ATC00100	0,400 h	CUADRILLA ALBAÑILERÍA, FORMADA POR OFICIAL 1ª Y PEÓN ESP.	37,510	15,00	
IP07300	1,000 u	EXTINTOR MÓVIL, CO2 DE 5,0 kg EFICACIA 34-B	118,313	118,31	
PNM024	1,000 UD	ARMARIO MET. CON PUERTA, de 900x280x210 mm, para ext'ín	73,615	73,62	
PNM028	1,000 UD	Placa de señalización de equipos contra incendios, de poliestire	6,616	6,62	
WW00300	1,000 u	MATERIAL COMPLEMENTARIO O PZAS. ESPECIALES	0,485	0,49	
WW00400	1,000 u	PEQUEÑO MATERIAL	0,265	0,27	

Suma la partida.....		214,31
Costes indirectos.....	3,00%	6,43
<b>TOTAL PARTIDA.....</b>		<b>220,74</b>

Asciende el precio total de la partida a la mencionada cantidad de DOSCIENTOS VEINTE EUROS con SETENTA Y CUATRO CÉNTIMOS

### 02.03.04 UD SEÑALIZACIÓN EQUIPOS CONTRA INCENDIOS

Sin descomposición		7,50
Costes indirectos.....	3,00%	0,23
<b>TOTAL PARTIDA.....</b>		<b>7,73</b>

Asciende el precio total de la partida a la mencionada cantidad de SIETE EUROS con SETENTA Y TRES CÉNTIMOS

### 02.03.05 UD SEÑALIZACIÓN MEDIOS EVACUACIÓN

Sin descomposición		7,50
Costes indirectos.....	3,00%	0,23
<b>TOTAL PARTIDA.....</b>		<b>7,73</b>

Asciende el precio total de la partida a la mencionada cantidad de SIETE EUROS con SETENTA Y TRES CÉNTIMOS





## CUADRO DE DESCOMPUESTOS

CÓDIGO	CANTIDAD UD	RESUMEN	PRECIO	SUBTOTAL	IMPORTE
--------	-------------	---------	--------	----------	---------

### CAPÍTULO 03 INSTALACIÓN CLIMATIZACIÓN Y VENTILACIÓN

03.01	UD	<b>Ventiladores axiales mural</b> Suministro e instalación de Ventilador axial mura HIT-1000 NP (0,37) de S&P o similar, con estructura de plancha de acero galvanizado, persiana de descarga de apertura mecánica, defensa de aspiración de PVC, hélice de chapa de acero galvanizado accionada transmisión por motor IP55, Clase F, con protector térmico incorporado. Incluido cuadro de control de la ventilación mediante arranque manual					
PSYP511902540	1,000 u	HIT-1000 NP (0,37)	870,820	870,82			
PNM2017004	1,000 ud	cuadro de control manual	150,000	150,00			
O03C00001	8,000 H.	OFICIAL 1ª CLIMATIZACIÓN	17,820	142,56			
mo104	8,000 h	AYUDANTE CLIMATIZACIÓN	16,500	132,00			
MQ	8,000 H	PLATAFORMA ELEVADORA	37,500	300,00			
					Suma la partida.....	1.595,38	
					Costes indirectos.....	3,00%	47,86
					<b>TOTAL PARTIDA.....</b>	<b>1.643,24</b>	

Asciende el precio total de la partida a la mencionada cantidad de MIL SEISCIENTOS CUARENTA Y TRES EUROS con VEINTICUATRO CÉNTIMOS

03.02	Ud	<b>UNIDAD EXTERIOR MITSUBISHI gama CITY MULTI</b> Suministro, montaje y puesta en marcha de unidad exterior de bomba de calor, INVERTER (Serie Y), gama CITY MULTI (R410A) de MITSUBISHI ELECTRIC, de 25.000 Frig/h y 27.100 Kcal/h.,10.500 m3/h y 59 dB(A). Modelo PUHY-P250YKB-A1. Incluye accesorios de montaje.					
U01FY318	4,000 Hr	Cuadrilla A climatización	29,800	119,20			
0461	1,000 Ud	Unidad exterior mitsubishi Modelo PUHY-P250YKB-A1	8.628,000	8.628,00			
0461 CC	1,000 ud	Unidad de control para UTA PAC-AH250M-J	1.272,000	1.272,00			
					Suma la partida.....	10.019,20	
					Costes indirectos.....	3,00%	300,58
					<b>TOTAL PARTIDA.....</b>	<b>10.319,78</b>	

Asciende el precio total de la partida a la mencionada cantidad de DIEZ MIL TRESCIENTOS DIECINUEVE EUROS con SETENTA Y OCHO CÉNTIMOS

03.03	Ud	<b>DESAGÜE CLIMATIZADOR A LA RED</b> Ud. desagüe de climatizador hasta la red general de saneamiento realizado con tubería de PVC, incluso sifón de corte de olores.					
U01FY318	0,350 Hr	Cuadrilla A climatización	29,800	10,43			
U32UT107	1,000 Ud	Red de tuberías de desagüe	6,190	6,19			
					Suma la partida.....	16,62	
					Costes indirectos.....	3,00%	0,50
					<b>TOTAL PARTIDA.....</b>	<b>17,12</b>	

Asciende el precio total de la partida a la mencionada cantidad de DIECISIETE EUROS con DOCE CÉNTIMOS

03.04	Ud.	<b>TOMA AIRE EXTERIOR 500x1000</b> Toma de aire exterior construida en aluminio extruido y anodizado, dotada de malla anti-insectos y lamas antilluvia de 450x1000 mm., totalmente instalada.					
O03C00001	1,000 H.	OFICIAL 1ª CLIMATIZACIÓN	17,820	17,82			
T24RPW093	1,000 Ud.	TAE 450x1000	127,350	127,35			
					Suma la partida.....	145,17	
					Costes indirectos.....	3,00%	4,36
					<b>TOTAL PARTIDA.....</b>	<b>149,53</b>	

Asciende el precio total de la partida a la mencionada cantidad de CIENTO CUARENTA Y NUEVE EUROS con CINCUENTA Y TRES CÉNTIMOS

03.05	Ud	<b>UNIDAD TRATAMIENTO AIRE</b> Suministro e instalación de unidad de tratamiento de aire con recuperación de energía construida en panel de doble chapa con aislamiento interno de chapa de acero recubierta de alu-zinc, de categoría ambiental C4 y panel de 52 mm de espesor con una capa intermedia de aislante de lana mineral, comportamiento ante el fuego clase A1 sobre chasis de acero galvanizado, con certificación EUROVENT A+ conforme a la norma europea EN 1886 clasificada con una resistencia mecánica clase D1, fugas a través de la carcasa clase L1, transmisión térmica clase T3 y factor de puente térmico TB2 y cumplimiento de la normativa ERP 2016 y 2018.			
-------	----	--	--	--	--



## CUADRO DE DESCOMPUESTOS

CÓDIGO	CANTIDAD UD	RESUMEN	PRECIO	SUBTOTAL	IMPORTE
		<p>INSTALACIÓN INTERIOR.</p> <p>- Denominación: UTA-AP</p> <p>- Marca: SWEGON.</p> <p>- Modelo: GOLD ERX 12.</p> <p>Lado impulsión:</p> <p>- Compuerta motorizada de aire exterior con actuador preparado para conectar. Compuerta motorizada con sellado clase 3 según EN 1751. Motor con accionamiento por muelle.</p> <p>- Sección de filtros con filtro de alta eficiencia F7. Sección de filtro F7 de clase A/B certificados por EUROVENT. Los filtros son de fibra de vidrio de alta eficiencia y resistencia a temperaturas de hasta 70°C incluyendo marco regido de plástico sobre el que soportarse.</p> <p>- Sección de recuperador de calor Recuperador de calor de alta eficiencia rotativo DE SORCIÓN tipo RECOsorplic en cajón de chapa y bastidores metálicos de acero galvanizado con protección exterior contra la intemperie y aislados al interior con lana mineral y terminación con chapa perforada. Eficiencia recuperación superior en temperatura de 80% (77,5% en humedad) certificada por Eurovent. Velocidad del rotor controlada y variable según necesidades. Incluirá sector de purga así como configuración que imposibilite escapes del retorno a la impulsión. El caudal de purga está controlado a través de un sensor de presión dedicado.</p> <p>- Sección de impulsión ventiladores plug fan con motor EC. Sección de impulsión formada por ventilador tipo plug fan de transmisión directa y baja potencia sonora con motor EC de alta eficiencia clase EFF1 según clasificaciones de la UE y del CEMEP. Caudal de 4.000 m3/h y Presión 250 Pa. Soportes antivibratorios incluidos. La transmisión es directa entre el motor y la turbina y con eje de acero de primera calidad, perfectamente equilibrado estática y dinámicamente. Los ventiladores se suministrarán con su correspondiente variador de velocidad para el control de los mismos, integrado en el interior del equipo y suministrado junto con el cuadro eléctrico. Potencia sonora según ISO 5136 (en conducto) e ISO 3741 (alrededores) respectivamente.</p> <p>- Sección de batería de frío/calor de expansión directa. Características técnicas de la batería de frío/calor de acuerdo a fichas técnicas.</p> <p>-Sección de filtro final F9. Sección de filtro con filtro F9 certificados por EUROVENT.</p> <p>Lado extracción:</p> <p>- Sección de filtro F7. Sección de filtro con suministro de filtro F7 de clase A/B certificados por EUROVENT. Los filtros son de fibra de vidrio de alta eficiencia y resistencia a temperaturas de hasta 70°C incluyendo marco regido de plástico sobre el que soportarse.</p> <p>- Sección de recuperador (véase lado impulsión).</p> <p>- Sección de extracción ventiladores plug fan con motor EC Sección de extracción formada por ventilador tipo plug fan de transmisión directa y con motor EC de alta eficiencia clase EFF1 según clasificaciones de la UE y del CEMEP. Caudal de 4.000 m3/h y Presión 200 Pa. Soportes antivibratorios incluidos. Variadores de velocidad incluidos y montados en los ventiladores de extracción, incluido en cuadro eléctrico. Potencia sonora según ISO 5136 (en conducto) e ISO 3741 (alrededores) respectivamente.</p> <p>- Compuerta motorizada de aire exterior con actuador preparado para conectar. Compuerta motorizada con sellado clase 3 según EN 1751. Motor con accionamiento por muelle.</p> <p>Sistema de control integrado:</p> <p>- Sistema eléctrico y de control propio e integrado admitiendo los principales estándares de comunicación: Sistema de control tipo IQnomic con función de comunicación web integrada y terminal de mano de alta resolución a todo color.</p> <p>Incluye de estándar las principales funciones de control, como por ejemplo:</p> <ul style="list-style-type: none"><li>· Establecimiento de los valores consigna requeridos vía terminal manual, donde se muestran constantemente los valores reales en un diagrama de flujo con todas las lecturas y consignas.</li><li>· Temporizador marcha-paro, con definición de horarios de uso y calendario de festivos y vacaciones.</li><li>· Secuencia de inicio para evitar impulsar a temperaturas no adecuadas en arranque, así como función de limpieza del recuperador.</li></ul>			



## CUADRO DE DESCOMPUESTOS

CÓDIGO	CANTIDAD UD	RESUMEN	PRECIO	SUBTOTAL	IMPORTE
		<ul style="list-style-type: none"> <li>- Control del intercambio en el recuperador de calor rotativo. Velocidad del rotor controlada y variable según necesidades, optimizada para conseguir máxima eficiencia de recuperación en todo momento, hasta parada de la rueda si fuera necesario (Función Freecooling).</li> <li>- Función de purga de aire, con configuración que imposibilite escapes del retorno a la impulsión.</li> <li>- Caudal de aire corregido por densidad.</li> <li>- Demanda controlada de ventilación, caudal de aire de impulsión (Incluir sensor de calidad de aire en el aire extraído)</li> <li>- Regulación del caudal de aire en la extracción (constante, maestro/esclavo del caudal de impulsión, en sobrepresión/depresión, etc.).</li> <li>- Límites máx-min temperatura de impulsión</li> <li>- Monitorización e histórico de alarmas</li> <li>- Monitorización de filtros y prefiltros</li> <li>- Función de registro</li> <li>- Página web con las mismas funciones del terminal de mano, accesible a través de cable Ethernet y Wifi</li> </ul> <p>Material de campo incluido:</p> <ul style="list-style-type: none"> <li>-Sensores de temperatura aire exterior y aire retorno, montados y conectados eléctricamente.</li> <li>-Sensor de temperatura aire impulsión, con cable y conector rápido para su conexión directa al climatizador.</li> <li>-Sensores de presión estado filtros montados y conectados eléctricamente.</li> <li>-Sensor de presión para conectar en conducto</li> <li>-Sonda de humedad en impulsión para conectar en conducto</li> <li>-Sonda de humedad en retorno para conectar en conducto</li> <li>-Motor velocidad variable del recuperador rotativo, montado y conectado eléctricamente.</li> <li>-Sondas presión medición caudal en ventiladores, montados y conectados eléctricamente.</li> <li>-Variadores de velocidad en los ventiladores, integrados y cableados</li> <li>-Terminal de mano para lecturas y configuración in-situ en el propio climatizador, se suministra suelto con conector rápido para colocar en sala.</li> <li>-Función de comunicación web integrada</li> </ul>			
U01FY318	1,500 Hr	Cuadrilla A climatización	29,800	44,70	
U32NH125	1,000 Ud	Climatizadora GOLD ERX modelo12 de Swegon o similar	15.639,000	15.639,00	
			Suma la partida.....		15.683,70
			Costes indirectos.....	3,00%	470,51
			<b>TOTAL PARTIDA.....</b>		<b>16.154,21</b>

Asciende el precio total de la partida a la mencionada cantidad de DIECISEIS MIL CIENTO CINCUENTA Y CUATRO EUROS con VEINTIUN CÉNTIMOS

CÓDIGO	CANTIDAD UD	RESUMEN	PRECIO	SUBTOTAL	IMPORTE
<b>03.06</b>	<b>MI</b>	<b>TUBO HELICOIDAL D=500 mm.</b>			
		MI. Tubería helicoidal de D=500 mm. y 0.7 mm. de espesor en chapa de acero galvanizada, i/p.p. de codos, derivaciones, manguitos y demás accesorios, con aislamiento de fibra de vidrio, tipo Isoair, totalmente instalada.			
U01FY310	0,500 Hr	Oficial primera	16,200	8,10	
U01FY313	0,500 Hr	Ayudante climatización	13,100	6,55	
U32AA110	1,200 M2	Manta fibra de vidrio Isoair	4,610	5,53	
U28OJ025N	1,000 MI	tubo helicoidal 500 mm	18,310	18,31	
			Suma la partida.....		38,49
			Costes indirectos.....	3,00%	1,15
			<b>TOTAL PARTIDA.....</b>		<b>39,64</b>

Asciende el precio total de la partida a la mencionada cantidad de TREINTA Y NUEVE EUROS con SESENTA Y CUATRO CÉNTIMOS



## CUADRO DE DESCOMPUESTOS

CÓDIGO	CANTIDAD UD	RESUMEN	PRECIO	SUBTOTAL	IMPORTE
03.07	MI	<b>TUBO HELICOIDAL D=400 mm.</b> MI. Tubería helicoidal de D=400 mm. y 0.7 mm. de espesor en chapa de acero galvanizada, i/p.p. de codos, derivaciones, manguitos y demás accesorios, con aislamiento de fibra de vidrio, tipo Isoair, totalmente instalada.			
U01FY310	0,500 Hr	Oficial primera	16,200	8,10	
U01FY313	0,500 Hr	Ayudante climatización	13,100	6,55	
U28OJ025	1,000 MI	tubo helicoidal 400 mm	8,620	8,62	
U32AA110	1,200 M2	Manta fibra de vidrio Isoair	4,610	5,53	
				Suma la partida.....	28,80
				Costes indirectos.....	3,00% 0,86
				<b>TOTAL PARTIDA.....</b>	<b>29,66</b>

Asciende el precio total de la partida a la mencionada cantidad de VEINTINUEVE EUROS con SESENTA Y SEIS CÉNTIMOS

03.08	MI	<b>TUBO HELICOIDAL D=350 mm.</b> MI. Tubería helicoidal de D=250 mm. y 0.5 mm. de espesor en chapa de acero galvanizada, i/p.p. de codos, derivaciones, manguitos y demás accesorios, con aislamiento de fibra de vidrio, tipo Isoair, totalmente instalada.			
U01FY310	0,500 Hr	Oficial primera	16,200	8,10	
U01FY313	0,500 Hr	Ayudante climatización	13,100	6,55	
U28OJ012	1,000 MI	Tubo helicoidal 350	3,490	3,49	
				Suma la partida.....	18,14
				Costes indirectos.....	3,00% 0,54
				<b>TOTAL PARTIDA.....</b>	<b>18,68</b>

Asciende el precio total de la partida a la mencionada cantidad de DIECIOCHO EUROS con SESENTA Y OCHO CÉNTIMOS

03.09	ud	<b>PIEZAS ESPECIALES CONEXIÓN TUBO CIRCULAR</b>			
			Sin descomposición		450,00
			Costes indirectos.....	3,00%	13,50
			<b>TOTAL PARTIDA.....</b>		<b>463,50</b>

Asciende el precio total de la partida a la mencionada cantidad de CUATROCIENTOS SESENTA Y TRES EUROS con CINCUENTA CÉNTIMOS

03.10	Ud.	<b>REJILLA RETORNO LAMAS FIJAS HORIZ.200x350mm c/REG.</b> Rejilla de retorno de 200x350mm de lamas fijas horizontales inclinadas 45°, construida en aluminio anodizado, color natural, CON regulador de caudal, incluso marco metálico de montaje, totalmente instalada.			
O03C00001	0,100 H.	OFICIAL 1ª CLIMATIZACIÓN	17,820	1,78	
T24RJW780	1,000 Ud.	REJILLA ALUM. RH+O 200x350 AIRFLOW	15,060	15,06	
T24RZW483	1,000 Ud.	MARCO METÁL.m 200x350 AIRFLOW	2,120	2,12	
				Suma la partida.....	18,96
				Costes indirectos.....	3,00% 0,57
				<b>TOTAL PARTIDA.....</b>	<b>19,53</b>

Asciende el precio total de la partida a la mencionada cantidad de DIECINUEVE EUROS con CINCUENTA Y TRES CÉNTIMOS

03.11	Ud.	<b>REJILLA IMPULSION DOBLE DEFLEX.c/REG.200x350mm</b> Rejilla de impulsión de doble deflexión CON regulador de aluminio anodizado de 200x350mm, incluido marco de montaje.			
O03C00001	0,100 H.	OFICIAL 1ª CLIMATIZACIÓN	17,820	1,78	
T24RJ0046	1,000 Ud.	REJILLA ALUM. DOBLE DEFLEX.c/RGLOR 200x350	31,070	31,07	
T24RZW485	1,000 Ud.	MARCO METÁL.m 200x350 AIRFLOW	2,540	2,54	
				Suma la partida.....	35,39
				Costes indirectos.....	3,00% 1,06
				<b>TOTAL PARTIDA.....</b>	<b>36,45</b>

Asciende el precio total de la partida a la mencionada cantidad de TREINTA Y SEIS EUROS con CUARENTA Y CINCO CÉNTIMOS



## CUADRO DE DESCOMPUESTOS

CÓDIGO	CANTIDAD UD	RESUMEN	PRECIO	SUBTOTAL	IMPORTE
03.12	m	<b>CIRCUITO FRIGORIFICO</b> CIRCUITO FRIGORIFICO PARA CLIMATIZACION COMPUESTO POR TUBERIA DE COBRE DE PRIMERA CALIDAD, PARA LIQUIDO Y GAS, AISLADAS AMBAS POR SEPARADO CON COQUILLA DE CLOROCAUCHO CON ESPESOR SEGUN R.I.T.E., PROVISTOS EN TODO SU RECORRIDO DE LOS ELEMENTOS NECESARIOS PARA SU PERFECTO FUNCIONAMIENTO, INCLUSO P.P. DE KITS DE DERIVACIÓN, SUMINISTRO Y CARGA DE GAS, ASI COMO INTERCONEXION ELECTRICA. MEDIDA LA LONGITUD EJECUTADA Y PROBADA.			
ATC00400	0,120 h	CUADRILLA FORMADA POR OFICIAL 1ª INST. Y AYUDANTE ESP.	29,300	3,52	
XT06900	2,000 m	COQUILLA ESP.ELAST.CAUCHO/VINILO	1,640	3,28	
T35R0I004	1,000 Ud.	TUBO p/REFRIGERAC.IBERCOBRE	1,350	1,35	
T35R0I007	1,000 Ud.	TUBO p/REFRIGERAC.IBERCOBRE	1,820	1,82	
Suma la partida.....					9,97
Costes indirectos.....					3,00%
<b>TOTAL PARTIDA.....</b>					<b>10,27</b>

Asciende el precio total de la partida a la mencionada cantidad de DIEZ EUROS con VEINTISIETE CÉNTIMOS

03.13	u	<b>RECUPERADOR DE CALOR 3400m3/h</b> Recuperador de calor 3400m3/h marca TECNA RCA3400-DBF con dos reguladores de velocidad, filtro F9 incluido sistema de fijación.			
TO01400	16,000 h	OF. 1ª CALEFACTOR O MECÁNICO	19,230	307,68	
TO02100	1,000 h	OFICIAL 1ª	19,230	19,23	
TP00100	3,000 h	PEÓN ESPECIAL	18,280	54,84	
WW00300	200,000 u	MATERIAL COMPLEMENTARIO O PZAS. ESPECIALES	0,485	97,00	
WW00400	50,000 u	PEQUEÑO MATERIAL	0,265	13,25	
IC006002	1,000 u	Recuperador 3400DBF	3.115,000	3.115,00	
Suma la partida.....					3.607,00
Costes indirectos.....					3,00%
<b>TOTAL PARTIDA.....</b>					<b>3.715,21</b>

Asciende el precio total de la partida a la mencionada cantidad de TRES MIL SETECIENTOS QUINCE EUROS con VEINTIUN CÉNTIMOS

03.14	u	<b>EQUIPO SPLIT CONTROL HUMEDAD 4300-5400 frig/h</b> Equipo autónomo de acondicionamiento de aire bomba de calor de 4300-5400 frig/h DAIKIN mod TXZ50N o similar con control de temperatura y humedad.			
TO01400	16,000 h	OF. 1ª CALEFACTOR O MECÁNICO	19,230	307,68	
TO02100	1,000 h	OFICIAL 1ª	19,230	19,23	
TP00100	3,000 h	PEÓN ESPECIAL	18,280	54,84	
IC00600	1,000 u	Split control humedad 4300-5400frg/h	3.340,000	3.340,00	
WW00300	200,000 u	MATERIAL COMPLEMENTARIO O PZAS. ESPECIALES	0,485	97,00	
WW00400	50,000 u	PEQUEÑO MATERIAL	0,265	13,25	
Suma la partida.....					3.832,00
Costes indirectos.....					3,00%
<b>TOTAL PARTIDA.....</b>					<b>3.946,96</b>

Asciende el precio total de la partida a la mencionada cantidad de TRES MIL NOVECIENTOS CUARENTA Y SEIS EUROS con NOVENTA Y SEIS CÉNTIMOS

03.15	UD	<b>PROYECTO Y LEGALIZACIÓN DE LA INSTALACIÓN</b> PROYECTO Y LEGALIZACIÓN DE LAS INSTALACIONES SEGÚN NORMATIVA VIGENTE ANTE LA DELEGACIÓN PROVINCIAL DE LA CONSEJERÍA DE INNOVACIÓN, CIENCIA Y EMPRESA.			
Sin descomposición					350,00
Costes indirectos.....					3,00%
<b>TOTAL PARTIDA.....</b>					<b>360,50</b>

Asciende el precio total de la partida a la mencionada cantidad de TRESCIENTOS SESENTA EUROS con CINCUENTA CÉNTIMOS



## CUADRO DE DESCOMPUESTOS

CÓDIGO	CANTIDAD UD	RESUMEN	PRECIO	SUBTOTAL	IMPORTE
03.16	UD	<b>PANEL INDICADOR TEMP Y HUMEDAD</b> Panel indicador LED de temperatura y humedad. • Caja metálica negro mate. Visor de metacrilato • Dígitos LED blancos de 38 mm de altura visibles a 25 mts. de distancia • Sensores integrados de temperatura y humedad • Reserva de hora por falta de aliment. (2 semanas) • Escalas: -9,9 a 50°C, 0,0 a 99,9% HR • Resolución/precisión: – Temperatura: 0,1°C - 1% – Humedad: 0,1% - 4% HR (0 a 80% HR) • Cable: 1,5 mts. con enchufe Schuko • Dimensiones: 280 x 170 x 35 mm • Montaje en pared o sobremesa			
			Sin descomposición		188,00
			Costes indirectos.....	3,00%	5,64
			<b>TOTAL PARTIDA.....</b>		<b>193,64</b>

Asciende el precio total de la partida a la mencionada cantidad de CIENTO NOVENTA Y TRES EUROS con SESENTA Y CUATRO CÉNTIMOS



## CUADRO DE DESCOMPUESTOS

CÓDIGO	CANTIDAD UD	RESUMEN	PRECIO	SUBTOTAL	IMPORTE
<b>CAPÍTULO 04 EQUIPAMIENTO DE EMERGENCIA</b>					
04.01	ud	Lavaojos de emergencia.			
		Suministro e instalación de lavaojos de emergencia, mural, con estructura de tubo de acero galvanizado pintado con epoxi y recogedor de acero inoxidable, con válvula de paso de accionamiento por palanca lateral, pletina de anclaje mural, capuchones guardapolvo, conexiones de latón de 1/2" de diámetro para el suministro y 1 1/4" de diámetro para la evacuación, presión mínima de suministro 1,5 bar, presión máxima 5 bar, caudal de agua 14 litros/minuto, con llave de corte y sifón curvo. Incluso conexión a la red de agua fría y a la red de desagüe existentes y fijación al soporte. Totalmente instalado, conexionado, probado y en funcionamiento.			
mt30eme010b	1,000 ud	Lavaojos de emergencia, mural, con estructura de tubo de acero g	642,530	642,53	
mt36ww005a	1,000 ud	Acoplamiento a pared acodado con plafón, de PVC, serie B	3,890	3,89	
mt37sve010b	1,000 ud	Válvula de esfera de latón niquelado para roscar de 1/2"	4,130	4,13	
mt30ww010	1,000 ud	Material auxiliar para instalación de aparato sanitario.	2,500	2,50	
mt37lca010bc	5,000 ml	Tubo de cobre rígido con pared de 1 mm de espesor y 13/15 mm de	5,300	26,50	
mt36tit010bc	5,000 ML	Tubo de PVC, serie B, de 40 mm de diámetro y 3 mm de espesor, se	3,580	17,90	
mo105	2,000 h	Ayudante fontanero.	16,100	32,20	
mo008	2,000 h	Oficial 1ª fontanero.	17,820	35,64	
		Suma la partida.....			765,29
		Costes indirectos.....		3,00%	22,96
		<b>TOTAL PARTIDA.....</b>			<b>788,25</b>

Asciende el precio total de la partida a la mencionada cantidad de SETECIENTOS OCHENTA Y OCHO EUROS con VEINTICINCO CÉNTIMOS



## CUADRO DE DESCOMPUESTOS

CÓDIGO	CANTIDAD UD	RESUMEN	PRECIO	SUBTOTAL	IMPORTE
<b>CAPÍTULO 05 SEGURIDAD Y SALUD</b>					
05.01	Ud	Seguridad y salud			
		Unidad correspondiente a seguridad y salud en base al EBSS de proyecto, incluyendo todas las medidas de protección individual y colectiva, señalización, servicios de bienestar, formación de los trabajadores, vigilancia de la salud, limpieza y conservación, etc, necesarios para el desarrollo de las obras en las correctas condiciones de seguridad y salud para los trabajadores, según queda recogido en el correspondiente estudio de seguridad y salud y en la normativa vigente.			
			Sin descomposición		728,16
			Costes indirectos.....	3,00%	21,84
			<b>TOTAL PARTIDA .....</b>		<b>750,00</b>

Asciende el precio total de la partida a la mencionada cantidad de SETECIENTOS CINCUENTA EUROS





## CUADRO DE DESCOMPUESTOS

CÓDIGO	CANTIDAD UD	RESUMEN	PRECIO	SUBTOTAL	IMPORTE
--------	-------------	---------	--------	----------	---------

### CAPÍTULO 06 GESTION DE RESIDUOS

#### SUBCAPÍTULO 06.01 Transporte de residuos inertes

06.01.01	Ud	<b>Canon de vertido por entrega de contenedor de 5 m<sup>3</sup> con mezcla si</b> Canon de vertido por entrega de contenedor de 5 m <sup>3</sup> con mezcla sin clasificar de residuos inertes producidos en obras de construcción y/o demolición, en vertedero específico, instalación de tratamiento de residuos de construcción y demolición externa a la obra o centro de valorización o eliminación de residuos.			
mq04res020ce	1,148 Ud	Canon de vertido por entrega de contenedor de 5 m <sup>3</sup> con mezcla si	82,000	94,14	
%0200	2,000 %	Medios auxiliares	94,100	1,88	
			Suma la partida.....		96,02
			Costes indirectos.....	3,00%	2,88
			<b>TOTAL PARTIDA.....</b>		<b>98,90</b>

Asciende el precio total de la partida a la mencionada cantidad de NOVENTA Y OCHO EUROS con NOVENTA CÉNTIMOS

06.01.02	Ud	<b>Transporte de mezcla sin clasificar de residuos inertes producid</b> Transporte de mezcla sin clasificar de residuos inertes producidos en obras de construcción y/o demolición, con contenedor de 5 m <sup>3</sup> , a vertedero específico, instalación de tratamiento de residuos de construcción y demolición externa a la obra o centro de valorización o eliminación de residuos.			
mq04res010df	1,148 Ud	Carga y cambio de contenedor de 5 m <sup>3</sup> , para recogida de mezcla si	152,000	174,50	
%0200	2,000 %	Medios auxiliares	174,500	3,49	
			Suma la partida.....		177,99
			Costes indirectos.....	3,00%	5,34
			<b>TOTAL PARTIDA.....</b>		<b>183,33</b>

Asciende el precio total de la partida a la mencionada cantidad de CIENTO OCHENTA Y TRES EUROS con TREINTA Y TRES CÉNTIMOS



## PRESUPUESTO Y MEDICIONES

CÓDIGO	RESUMEN	UDS	LONGITUD	ANCHURA	ALTURA	PARCIALES	CANTIDAD	PRECIO	IMPORTE
<b>CAPÍTULO 01 OBRA CIVIL</b>									
01.01	<b>m<sup>3</sup> DEMOLICIÓN MURO DE BLOQUES DE HORMIGÓN</b> Demolición de muro de fábrica de bloque de hormigón armado con martillo neumático, y carga manual de escombros a camión o contenedor incluso repaso de mochetas.								
	PUERTAS	2	2,000	2,100	0,200	1,680			
	HUECO	1	5,500	3,600	0,200	3,960			
							5,640	156,85	884,63
01.02	<b>m<sup>2</sup> PUERTA ABATIBLE AC. GALVANIZADO TIPO III (1,50-3 m<sup>2</sup>)</b> Puerta de hojas abatibles ejecutada con perfiles conformados en frío de acero galvanizado, de espesor mínimo 0,8 mm, tipo III (1,50-3m <sup>2</sup> ), incluso junquillos, cantoneras, patillas de fijación, juntas de estanqueidad de neopreno, vierteaguas, herrajes de colgar, cierre y seguridad y p.p. de sellado de juntas con masilla elástica; construida según CTE. Medida de fuera a fuera del cerco.								
	PUERTA 1 HOJA	1	1,000		2,100	2,100			
	PUERTA 2 HOJAS	1	2,000		2,100	4,200			
							6,300	50,70	319,41
01.03	<b>Ud PUERTA ENROLLABLE</b> Puerta enrollable de lamas de aluminio extrusionado, 200x210 cm, panel totalmente ciego, acabado blanco, apertura manual.								
		1				1,000			
							1,000	1.907,22	1.907,22
01.04	<b>m<sup>2</sup> FÁBRICA 15 cm ESP. CON BLOQUE HUECO HORMIGÓN</b> Fabrica de 15 cm de espesor, con bloque hueco de hormigón de 40x20x15 cm, para revestir, recibido con mortero M5 de cemento CEM II/A-L 32,5 N, con plastificante; construida según CTE. Medida deduciendo huecos.								
		1	4,950		3,400	16,830			
							16,830	20,15	339,12
01.05	<b>m<sup>2</sup> FÁBRICA 20 cm ESP. CON BLOQUE HUECO HORMIGÓN</b> Fabrica de 20 cm de espesor, con bloque hueco de hormigón de 40x20x20 cm, para revestir, recibido con mortero M5 de cemento CEM II/A-L 32,5 N, con plastificante; construida según CTE. Medida deduciendo huecos.								
		1	7,550		3,000	22,650			
							22,650	24,83	562,40
01.06	<b>m ENC. FALDÓN CHAPA CONF. AC. GALV. Y PARAM. LATERAL</b> Encuentro de faldón de chapa conformada con paramento lateral, formado por chapa lisa de acero galvanizado de 0,6 mm de espesor, acabado exteriormente con resina de poliéster silicona, con desarrollo mínimo 50 cm, incluso p.p. de solapes, accesorios de fijación y juntas de estanqueidad. Medido en verdadera magnitud.								
		1	5,330			5,330			
		1	7,800			7,800			
							13,130	21,41	281,11
01.07	<b>m<sup>2</sup> FALDÓN DE PANEL AISLANTE CHAPA CONF. TIPO SANDWICH</b> Faldón de panel aislante de chapa conformada tipo sandwich de 30 mm de espesor, formado por dos chapas conformadas de acero galvanizado de 0,5 mm de espesor, acabados exteriormente con resina de poliéster silicona y relleno interiormente por inyección con espuma de poliuretano rígido con una densidad de 40 kg/m <sup>3</sup> , incluso p.p. de tapajuntas de 0,7 mm de espesor del mismo material y acabado que las chapas del panel. Medido en verdadera magnitud deduciendo huecos mayores de 1 m <sup>2</sup> .								
	Ampliación nave	1		5,330	7,800	41,574			
	Cuarto técnico	1		23,540		23,540			
	Total cantidades alzadas						-0,004		
							65,110	38,21	2.487,85



## PRESUPUESTO Y MEDICIONES

CÓDIGO	RESUMEN	UDS	LONGITUD	ANCHURA	ALTURA	PARCIALES	CANTIDAD	PRECIO	IMPORTE
01.08	<b>kg ACERO PERFILES LAM. EN CAL. EN VIGAS UNIÓN SOLDADA</b> Acero en perfiles laminados en caliente S 275 JR en vigas, mediante unión soldada, incluso corte y elaboración, montaje, lijado, imprimación con capa de imprimación antioxidante y p.p. de soldadura, previa limpieza de bordes, pletinas, casquillos y piezas especiales; construido según NCSR-02, CTE. Medido en peso nominal.								
	IPE220	1	6,500		26,860	174,590			
	IPE80	1	5,400		6,150	33,210			
							207,800	1,64	340,79
01.09	<b>kg ACERO PERFILES LAMINADOS EN FRIO TIPO S275JR</b> Acero en perfiles laminados en frío tipo S 275 JR, en elementos estructurales varios, incluso corte, elaboración, montaje y p.p. de elementos de unión, lijado e imprimación con 40 micras de minio de plomo; construido según CTE. Medido en peso nominal.								
	Cuarto técnico	2	6,210		3,560	44,215			
	Ampliación nave	4	7,900		3,560	112,496			
	Total cantidades alzadas						0,009		
							156,720	2,46	385,53
01.10	<b>m2 VIDRIO 66/10/6</b>								
		3	2,040			6,120			
		3	1,340			4,020			
							10,140	95,13	964,62
01.11	<b>m2 REPASO DE SOLERA</b> Pavimento continuo de mortero de 7 mm de espesor aplicado sobre solera de hormigón antes defraguado, con acabado final bruñido y ruleteado, incluso p.p. de formación de juntas; construido según CTE. Medida la superficie ejecutada.								
		1	35,000			35,000			
							35,000	13,94	487,90
01.12	<b>Ud AYUDAS ELECTRICIDAD</b> Ayudas de albañilería en edificio de otros usos, para instalación eléctrica.								
	Total cantidades alzadas						1,000		
							1,000	278,10	278,10
01.13	<b>Ud AYUDAS CLIMATIZACIÓN</b> Ayudas de albañilería en edificio de otros usos, para instalación de climatización.								
	Total cantidades alzadas						1,000		
							1,000	77,25	77,25
01.14	<b>M2 PINTURA SUELO</b> Pintura de dos componentes, a base de resina epoxi y endurecedor amínico en emulsión acuosa, color rojo RAL 3016, acabado satinado, aplicada en dos manos (rendimiento: 0,225 kg/m <sup>2</sup> cada mano), sobre superficies interiores de hormigón o de mortero autonivelante, en suelos de garajes (sin incluir la preparación del soporte).								
	Suelo	350				350,000			
							350,000	7,34	2.569,00
01.15	<b>UD LETRERO</b> Total cantidades alzadas						1,000		
							1,000	566,50	566,50
01.16	<b>UD MEJORA DE CERRADURA Y PUNTOS DE SEGURIDAD</b> Total cantidades alzadas						1,000		
							1,000	571,65	571,65



## PRESUPUESTO Y MEDICIONES

CÓDIGO	RESUMEN	UDS	LONGITUD	ANCHURA	ALTURA	PARCIALES	CANTIDAD	PRECIO	IMPORTE
01.17	UD PARTIDA DE LIMPIEZA TALLER								
	Total cantidades alzadas						1,000		
							1,000	463,50	463,50
01.18	M2 CHAPA GRECADA PARA CUBIERTA NAVE EXISTENTE								
	Total cantidades alzadas						100,000		
							100,000	14,62	1.462,00
01.19	UD DESMONTAJE CHAPA EN CUBIERTA NAVE EXISTENTE								
	Total cantidades alzadas						100,000		
							100,000	4,40	440,00
01.20	m2 PINTURA ZÓCALO PARED								
	Pintura plástica con textura lisa, color blanco, acabado mate, sobre paramentos horizontales y verticales interiores de hormigón, preparación del soporte con plaste de fraguado rápido, mano de fondo con imprimación a base de copolímeros acrílicos en suspensión acuosa y dos manos de acabado con pintura plástica (rendimiento: 0,187 l/m <sup>2</sup> cada mano).								
		2	100,250			200,500			
							200,500	4,68	938,34
01.21	PA IMPREVISTOS								
	Total cantidades alzadas						1,000		
							1,000	2.422,60	2.422,60
	<b>TOTAL CAPÍTULO 01 OBRA CIVIL .....</b>								<b>18.749,52</b>



## PRESUPUESTO Y MEDICIONES

CÓDIGO	RESUMEN	UDS	LONGITUD	ANCHURA	ALTURA	PARCIALES	CANTIDAD	PRECIO	IMPORTE
<b>CAPÍTULO 02 INSTALACIÓN ELÉCTRICA</b>									
<b>SUBCAPÍTULO 02.01 CUADROS ELÉCTRICOS</b>									
02.01.01	UD CUADRO GENERAL BAJA TENSIÓN Suministro y montaje de cuadro eléctrico general de baja tensión.  Conexionado, probado. Incluso elementos de fijación, montaje y conexión.	1				1,000			
							1,000	7.188,52	7.188,52
02.01.02	UD CUADRO ELÉCTRICO TOMAS DE CORRIENTE Suministro y montaje de cuadro eléctrico para tomas de corriente en zona taller, de 441 x 265 mm, 12 módulos de 17,5 mm Conexionado, probado. Incluso elementos de fijación, montaje y conexión. Zona taller	7				7,000			
							7,000	743,25	5.202,75
02.01.03	UD CUADRO SEC. SALA LIMPIA Y ALMACÉN Suministro y montaje de cuadro eléctrico para tomas de corriente en zona taller, de 441 x 265 mm, 12 módulos de 17,5 mm Conexionado, probado. Incluso elementos de fijación, montaje y conexión. CS SALA LIMPIA Y ALMACÉN	1				1,000			
							1,000	510,74	510,74
02.01.04	UD CAJA DE PROTECCIÓN Y MEDIDA INDIRECTA Instalación modular separada de contador trifásico, con fusibles de seguridad y embarrado, incluso módulos homologado, tapa resistente a radiaciones y p.p. de ayudas de albañilería; construida según REBT y normas de la compañía suministradora. Medida la cantidad ejecutada.	1				1,000			
							1,000	151,12	151,12
<b>TOTAL SUBCAPÍTULO 02.01 CUADROS ELÉCTRICOS .....</b>									<b>13.053,13</b>
<b>SUBCAPÍTULO 02.02 CABLES DE BAJA TENSIÓN</b>									
02.02.01	m LINEA ALIMENTACIÓN 5G4 / RZ1-K (AS) 0,6/1kV UNE 21123-4 Suministro e instalación de línea de alimentación 5G4 mm2 formada formada por conductores cobre NO PROPAGADORES DEL INCENDIO tipo RZ1-K (AS)0,6/1kV / UNE 21123-4, UNE 50200 Conductor según normas: - No propagación de la llama UNE EN 50265-2-1 - No propagación del incendio UNE EN 50266-2-4 - Baja emisión de humos UNE EN 50268 - Libre de halógenos - Baja corrosividad de gases UNE EN 50267-2-1 - Norma constructiva: UNE 21123-4 Cumpliendo exigencia normas ITC-BT 14 / 15 / 20/ 28 / 29 Instalado bajo canalización empotrada, subterránea o en bandeja Incluso p.p. clemas, elementos conexión y pequeño material. Totalmente instalada y conexionado								
	Recuperador	1	25,0000			25,0000			
	Unidad de climatización	1	50,0000			50,0000			
							75,000	4,76	357,00



## PRESUPUESTO Y MEDICIONES

CÓDIGO	RESUMEN	UDS	LONGITUD	ANCHURA	ALTURA	PARCIALES	CANTIDAD	PRECIO	IMPORTE
02.02.02	<p>m LINEA ALIMENTACIÓN 5G6 / RZ1-K (AS) 0,6/1kV UNE 21123-4</p> <p>Suministro e instalación de línea de alimentación 5G6 mm2 formada formada por conductores de cobre NO PROPAGADORES DEL INCENDIO tipo RZ1-K (AS)0,6/1kV / UNE 21123-4, UNE 50200</p> <p>Conductor según normas:</p> <ul style="list-style-type: none"> <li>- No propagación de la llama UNE EN 50265-2-1</li> <li>- No propagación del incendio UNE EN 50266-2-4</li> <li>- Baja emisión de humos UNE EN 50268</li> <li>- Libre de halógenos - Baja corrosividad de gases UNE EN 50267-2-1</li> <li>- Norma constructiva: UNE 21123-4</li> </ul> <p>Cumpliendo exigencia normas ITC-BT 14 / 15 / 20/ 28 / 29</p> <p>Instalado bajo canalización empotrada, subterránea o en bandeja</p> <p>Incluso p.p. clemas, elementos conexión y pequeño material.</p> <p>Totalmente instalada y conexionado</p>								
	Ventilación	1	20,0000						20,000
	CS TC F1	1	25,0000						25,0000
	CS TC F2	1	35,0000						35,0000
	CS TC F3	1	50,0000						50,0000
	Compresor	1	20,0000						20,0000
							150,000	6,02	903,00
02.02.03	<p>m LINEA ALIMENTACIÓN 5G10 / RZ1-K (AS) 0,6/1kV UNE 21123-4</p> <p>Suministro e instalación de línea de alimentación 5G10 mm2 formada formada por conductores de cobre NO PROPAGADORES DEL INCENDIO tipo RZ1-K (AS)0,6/1kV / UNE 21123-4, UNE 50200</p> <p>Conductor según normas:</p> <ul style="list-style-type: none"> <li>- No propagación de la llama UNE EN 50265-2-1</li> <li>- No propagación del incendio UNE EN 50266-2-4</li> <li>- Baja emisión de humos UNE EN 50268</li> <li>- Libre de halógenos - Baja corrosividad de gases UNE EN 50267-2-1</li> <li>- Norma constructiva: UNE 21123-4</li> </ul> <p>Cumpliendo exigencia normas ITC-BT 14 / 15 / 20/ 28 / 29</p> <p>Instalado bajo canalización empotrada, subterránea o en bandeja</p> <p>Incluso p.p. clemas, elementos conexión y pequeño material.</p> <p>Totalmente instalada y conexionado</p>								
		1	40,0000						40,0000
							40,000	8,61	344,40
02.02.04	<p>m LINEA ALIMENTACIÓN 1G50 / RZ1-K (AS) 0,6/1kV UNE 21123-4</p> <p>Suministro e instalación de línea de alimentación 5G10 mm2 formada formada por conductores de cobre NO PROPAGADORES DEL INCENDIO tipo RZ1-K (AS)0,6/1kV / UNE 21123-4, UNE 50200</p> <p>Conductor según normas:</p> <ul style="list-style-type: none"> <li>- No propagación de la llama UNE EN 50265-2-1</li> <li>- No propagación del incendio UNE EN 50266-2-4</li> <li>- Baja emisión de humos UNE EN 50268</li> <li>- Libre de halógenos - Baja corrosividad de gases UNE EN 50267-2-1</li> <li>- Norma constructiva: UNE 21123-4</li> </ul> <p>Cumpliendo exigencia normas ITC-BT 14 / 15 / 20/ 28 / 29</p> <p>Instalado bajo canalización empotrada, subterránea o en bandeja</p> <p>Incluso p.p. clemas, elementos conexión y pequeño material.</p> <p>Totalmente instalada y conexionado</p>								
		5	30,0000						150,0000
							150,000	10,25	1.537,50
	<b>TOTAL SUBCAPÍTULO 02.02 CABLES DE BAJA TENSIÓN.....</b>								<b>3.141,90</b>



## PRESUPUESTO Y MEDICIONES

CÓDIGO	RESUMEN	UDS	LONGITUD	ANCHURA	ALTURA	PARCIALES	CANTIDAD	PRECIO	IMPORTE
<b>SUBCAPÍTULO 02.03 VARIOS</b>									
02.03.01	<b>PA INSPECCIÓN Y LEGALIZACIÓN</b>								
	PA. GESTIONES para la tramitación ante Organismos Oficiales (Industria ) de expediente de Legalización de la Instalación Eléctrica Baluarte de la Candelaria (Proyecto y certificado de final de obra). Incluye: - Toma de datos de la instalación eléctrica existente legalizada bajo las prescripciones del REBT 1973. - Proyecto de ampliación y actualización de la instalación eléctrica existente para su legalización en la DELEGACION PROVINCIAL DE LA CONSEJERIA DE INNOVACION, CIENCIA Y EMPRESA - Dirección Final de Obra. - Inspección Organismo de Control incluida (OCA). - Suministro de los Impresos (instancias, certificados, carpetas, etc..) oficiales - Presentación de anexos al proyecto si fuese necesario.								
	Total cantidades alzadas						1,000		
							1,000	360,50	360,50
02.03.02	<b>UD LUMINARIA ESTANCA EMERGENCIA 240 LM</b>								
	Suministro e instalación de luminaria de emergencia estanca, LED, flujo luminoso 240 lúmenes, clase II, IP 65, con baterías de Ni-Cd de alta temperatura, autonomía de 1 h, alimentación a 230 V, tiempo de carga 24 h. Incluso accesorios, elementos de anclaje y material auxiliar. Totalmente montada, conexionada a los circuitos existentes de iluminación y probada								
		16					16,000		
							16,000	126,91	2.030,56
02.03.03	<b>u EXTINTOR MÓVIL, DE ANHIDRIDO CARBÓNICO, 5 kg</b>								
	Extintor móvil, de anhídrido carbonico, con 5 kg de capacidad, eficacia 34-B, formado por recipiente de acero sin soldaduras, con presión incorporada, homologada por el M.I., según rgto. de recipientes a presión, válvula de seguridad y descarga, manguera, tubo y boquilla para descarga, herrajes de cuelgue, placa timbrada, incluso pequeño material, montaje y ayudas de albanilería; instalado según CTE y RIPCI. Medida la unidad instalada. Placa de señalización de equipos contra incendios, de poliestireno fotoluminiscente, de 420x420 mm, según UNE 23033-1.								
		2					2,000		
							2,000	220,74	441,48
02.03.04	<b>UD SEÑALIZACIÓN EQUIPOS CONTRA INCENDIOS</b>								
	Total cantidades alzadas						2,000		
							2,000	7,73	15,46
02.03.05	<b>UD SEÑALIZACIÓN MEDIOS EVACUACIÓN</b>								
	Total cantidades alzadas						10,000		
							10,000	7,73	77,30
<b>TOTAL SUBCAPÍTULO 02.03 VARIOS .....</b>									<b>2.925,30</b>
<b>TOTAL CAPÍTULO 02 INSTALACIÓN ELÉCTRICA.....</b>									<b>19.120,33</b>



## PRESUPUESTO Y MEDICIONES

CÓDIGO	RESUMEN	UDS	LONGITUD	ANCHURA	ALTURA	PARCIALES	CANTIDAD	PRECIO	IMPORTE
<b>CAPÍTULO 03 INSTALACIÓN CLIMATIZACIÓN Y VENTILACIÓN</b>									
03.01	<b>UD Ventiladores axiales mural</b> Suministro e instalación de Ventilador axial mura HIT-1000 NP (0,37) de S&P o similar, con estructura de plancha de acero galvanizado, persiana de descarga de apertura mecánica, defensa de aspiración de PVC, hélice de chapa de acero galvanizado accionada transmisión por motor IP55, Clase F, con protector térmico incorporado. Incluido cuadro de control de la ventilación mediante arranque manual	1				1,000			
							1,000	1.643,24	1.643,24
03.08	<b>MI TUBO HELICOIDAL D=350 mm.</b> MI. Tubería helicoidal de D=250 mm. y 0.5 mm. de espesor en chapa de acero galvanizada, i/p.p. de codos, derivaciones, manguitos y demás accesorios, con aislamiento de fibra de vidrio, tipo Iso-air, totalmente instalada.								
	Impulsion sala limpia	1	2,300			2,300			
		1	10,950			10,950			
	Retorno sala limpia	1	3,200			3,200			
	Verticales	2	12,500			25,000			
							41,450	18,68	774,29
03.09	<b>ud PIEZAS ESPECIALES CONEXIÓN TUBO CIRCULAR</b> Total cantidades alzadas						1,000		
							1,000	463,50	463,50
03.10	<b>Ud. REJILLA RETORNO LAMAS FIJAS HORIZ.200x350mm c/REG.</b> Rejilla de retorno de 200x350mm de lamas fijas horizontales inclinadas 45°, construida en aluminio anodizado, color natural, CON regulador de caudal, incluso marco metálico de montaje, totalmente instalada.	5				5,000			
							5,000	19,53	97,65
03.11	<b>Ud. REJILLA IMPULSION DOBLE DEFLEX.c/REG.200x350mm</b> Rejilla de impulsión de doble deflexión CON regulador de aluminio anodizado de 200x350mm, incluido marco de montaje.	5				5,000			
							5,000	36,45	182,25
03.12	<b>m CIRCUITO FRIGORIFICO</b> CIRCUITO FRIGORIFICO PARA CLIMATIZACION COMPUESTO POR TUBERIA DE COBRE DE PRIMERA CALIDAD, PARA LIQUIDO Y GAS, AISLADAS AMBAS POR SEPARADO CON COQUILLA DE CLOROCAUCHO CON ESPESOR SEGUN R.I.T.E., PROVIS- TOS EN TODO SU RECORRIDO DE LOS ELEMENTOS NECESARIOS PARA SU PERFECTO FUNCIONAMIENTO, INCLUSO P.P. DE KITS DE DERIVACIÓN, SUMINISTRO Y CARGA DE GAS, ASI COMO INTERCONEXION ELECTRICA. MEDIDA LA LONGITUD EJECUTADA Y PROBADA.	1	7,650			7,650			
		1	8,500			8,500			
							16,150	10,27	165,86
03.13	<b>u RECUPERADOR DE CALOR 3400m3/h</b> Recuperador de calor 3400m3/h marca TECNA RCA3400-DBF con dos reguladores de velocidad, filtro F9 incluido sistema de fijación.	1				1,000			
							1,000	3.715,21	3.715,21





## PRESUPUESTO Y MEDICIONES

CÓDIGO	RESUMEN	UDS	LONGITUD	ANCHURA	ALTURA	PARCIALES	CANTIDAD	PRECIO	IMPORTE
03.14	<b>u EQUIPO SPLIT CONTROL HUMEDAD 4300-5400 frig/h</b> Equipo autónomo de acondicionamiento de aire bomba de calor de 4300-5400 frig/h DAIKIN mod TXZ50N o similar con control de temperatura y humedad.	2				2,000			
							2,000	3.946,96	7.893,92
03.15	<b>UD PROYECTO Y LEGALIZACIÓN DE LA INSTALACIÓN</b> PROYECTO Y LEGALIZACIÓN DE LAS INSTALACIONES SEGÚN NORMATIVA VIGENTE ANTE LA DELEGACIÓN PROVINCIAL DE LA CONSEJERÍA DE INNOVACIÓN, CIENCIA Y EMPRESA.  Total cantidades alzadas						1,000		
							1,000	360,50	360,50
03.16	<b>UD PANEL INDICADOR TEMP Y HUMEDAD</b> Panel indicador LED de temperatura y humedad. • Caja metálica negro mate. Visor de metacrilato • Dígitos LED blancos de 38 mm de altura visibles a 25 mts. de distancia • Sensores integrados de temperatura y humedad • Reserva de hora por falta de aliment. (2 semanas) • Escalas: -9,9 a 50°C, 0,0 a 99,9% HR • Resolución/precisión: – Temperatura: 0,1°C - 1% – Humedad: 0,1% - 4% HR (0 a 80% HR) • Cable: 1,5 mts. con enchufe Schuko • Dimensiones: 280 x 170 x 35 mm • Montaje en pared o sobremesa  Total cantidades alzadas						1,000		
							1,000	193,64	193,64
<b>TOTAL CAPÍTULO 03 INSTALACIÓN CLIMATIZACIÓN Y VENTILACIÓN.....</b>									<b>15.490,06</b>



## PRESUPUESTO Y MEDICIONES

CÓDIGO	RESUMEN	UDS	LONGITUD	ANCHURA	ALTURA	PARCIALES	CANTIDAD	PRECIO	IMPORTE
<b>CAPÍTULO 04 EQUIPAMIENTO DE EMERGENCIA</b>									
04.01	ud Lavaojos de emergencia. Suministro e instalación de lavaojos de emergencia, mural, con estructura de tubo de acero galvanizado pintado con epoxi y recogedor de acero inoxidable, con válvula de paso de accionamiento por palanca lateral, pletina de anclaje mural, capuchones guardapolvo, conexiones de latón de 1/2" de diámetro para el suministro y 1 1/4" de diámetro para la evacuación, presión mínima de suministro 1,5 bar, presión máxima 5 bar, caudal de agua 14 litros/minuto, con llave de corte y sifón curvo. Incluso conexión a la red de agua fría y a la red de desagüe existentes y fijación al soporte. Totalmente instalado, conexionado, probado y en funcionamiento.	1				1,000			
							1,000	788,25	788,25
	<b>TOTAL CAPÍTULO 04 EQUIPAMIENTO DE EMERGENCIA.....</b>								<b>788,25</b>



## PRESUPUESTO Y MEDICIONES

CÓDIGO	RESUMEN	UDS	LONGITUD	ANCHURA	ALTURA	PARCIALES	CANTIDAD	PRECIO	IMPORTE
<b>CAPÍTULO 05 SEGURIDAD Y SALUD</b>									
05.01	Ud Seguridad y salud								
	Unidad correspondiente a seguridad y salud en base al EBSS de proyecto, incluyendo todas las medidas de protección individual y colectiva, señalización, servicios de bienestar, formación de los trabajadores, vigilancia de la salud, limpieza y conservación, etc, necesarios para el desarrollo de las obras en las correctas condiciones de seguridad y salud para los trabajadores, según queda recogido en el correspondiente estudio de seguridad y salud y en la normativa vigente.								
	Total cantidades alzadas						1,000		
							1,000	750,00	750,00
	<b>TOTAL CAPÍTULO 05 SEGURIDAD Y SALUD.....</b>								<b>750,00</b>



## PRESUPUESTO Y MEDICIONES

CÓDIGO	RESUMEN	UDS	LONGITUD	ANCHURA	ALTURA	PARCIALES	CANTIDAD	PRECIO	IMPORTE
<b>CAPÍTULO 06 GESTION DE RESIDUOS</b>									
<b>SUBCAPÍTULO 06.01 Transporte de residuos inertes</b>									
06.01.01	Ud Canon de vertido por entrega de contenedor de 5 m <sup>3</sup> con mezcla si Canon de vertido por entrega de contenedor de 5 m <sup>3</sup> con mezcla sin clasificar de residuos inertes producidos en obras de construcción y/o demolición, en vertedero específico, instalación de tratamiento de residuos de construcción y demolición externa a la obra o centro de valorización o eliminación de residuos.	1				1,000			
							1,000	98,90	98,90
06.01.02	Ud Transporte de mezcla sin clasificar de residuos inertes producid Transporte de mezcla sin clasificar de residuos inertes producidos en obras de construcción y/o demolición, con contenedor de 5 m <sup>3</sup> , a vertedero específico, instalación de tratamiento de residuos de construcción y demolición externa a la obra o centro de valorización o eliminación de residuos.	1				1,000			
							1,000	183,33	183,33
<b>TOTAL SUBCAPÍTULO 06.01 Transporte de residuos inertes.....</b>									<b>282,23</b>
<b>TOTAL CAPÍTULO 06 GESTION DE RESIDUOS.....</b>									<b>282,23</b>
<b>TOTAL.....</b>									<b>55.180,39</b>



## RESUMEN DE PRESUPUESTO

CAPITULO	RESUMEN	EUROS	%
1	OBRA CIVIL.....	18.749,52	33,98
2	INSTALACIÓN ELÉCTRICA.....	19.120,33	34,65
3	INSTALACIÓN CLIMATIZACIÓN Y VENTILACIÓN.....	15.490,06	28,07
4	EQUIPAMIENTO DE EMERGENCIA.....	788,25	1,43
5	SEGURIDAD Y SALUD.....	750,00	1,36
6	GESTION DE RESIDUOS.....	282,23	0,51
	<b>PRESUPUESTO DE EJECUCIÓN MATERIAL</b>	<b>55.180,39</b>	
	13,00% Gastos generales.....	7.173,45	
	6,00% Beneficio industrial.....	3.310,82	
	<b>SUMA DE G.G. y B.I.</b>	<b>10.484,27</b>	
	21,00% I.V.A.....	13.789,58	
	<b>PRESUPUESTO DE EJECUCIÓN POR CONTRATA</b>	<b>79.454,24</b>	
	<b>TOTAL PRESUPUESTO GENERAL</b>	<b>79.454,24</b>	

Asciende el presupuesto a la expresada cantidad de SETENTA Y NUEVE MIL CUATROCIENTOS CINCUENTA Y CUATRO EUROS con VEINTICUATRO CÉNTIMOS

, a 9 de marzo de 2017.

El promotor

La dirección facultativa



**ANEXOS**



## ANEXO I. ESTUDIO BÁSICO DE SEGURIDAD Y SALUD

## **I. ESTUDIO BÁSICO DE SEGURIDAD Y SALUD**



### **1. MEMORIA**

#### **1.1. Consideraciones preliminares: justificación, objeto y contenido**

- 1.1.1. Justificación
- 1.1.2. Objeto
- 1.1.3. Contenido del EBSS

#### **1.2. Datos generales**

- 1.2.1. Agentes
- 1.2.2. Características generales del Proyecto de Ejecución
- 1.2.3. Emplazamiento y condiciones del entorno
- 1.2.4. Características generales de la obra

#### **1.3. Medios de auxilio**

- 1.3.1. Medios de auxilio en obra
- 1.3.2. Medios de auxilio en caso de accidente: centros asistenciales más próximos

#### **1.4. Instalaciones de higiene y bienestar de los trabajadores**

- 1.4.1. Vestuarios
- 1.4.2. Aseos
- 1.4.3. Comedor

#### **1.5. Identificación de riesgos y medidas preventivas a adoptar**

- 1.5.1. Durante los trabajos previos a la ejecución de la obra
- 1.5.2. Durante las fases de ejecución de la obra
- 1.5.3. Durante la utilización de medios auxiliares
- 1.5.4. Durante la utilización de maquinaria y herramientas

#### **1.6. Identificación de los riesgos laborales evitables**

- 1.6.1. Caídas al mismo nivel
- 1.6.2. Caídas a distinto nivel
- 1.6.3. Polvo y partículas
- 1.6.4. Ruido
- 1.6.5. Esfuerzos
- 1.6.6. Incendios
- 1.6.7. Intoxicación por emanaciones

#### **1.7. Relación de los riesgos laborales que no pueden eliminarse**

- 1.7.1. Caída de objetos
- 1.7.2. Dermatitis
- 1.7.3. Electrocuciiones
- 1.7.4. Quemaduras
- 1.7.5. Golpes y cortes en extremidades

#### **1.8. Condiciones de seguridad y salud, en trabajos posteriores de reparación y mantenimiento**

## ÍNDICE

1.8.1. Trabajos en cerramientos exteriores y cubiertas

1.8.2. Trabajos en instalaciones

1.8.3. Trabajos con pinturas y barnices

**1.9. Trabajos que implican riesgos especiales**

**1.10. Medidas en caso de emergencia**

**1.11. Presencia de los recursos preventivos del contratista**

## **2. NORMATIVA Y LEGISLACIÓN APLICABLES.**

### **3. PLIEGO**

#### **3.1. Pliego de cláusulas administrativas**

3.1.1. Disposiciones generales

3.1.2. Disposiciones facultativas

3.1.3. Formación en Seguridad

3.1.4. Reconocimientos médicos

3.1.5. Salud e higiene en el trabajo

3.1.6. Documentación de obra

3.1.7. Disposiciones Económicas

#### **3.2. Pliego de condiciones técnicas particulares**

3.2.1. Medios de protección colectiva

3.2.2. Medios de protección individual

3.2.3. Instalaciones provisionales de salud y confort

## 1. MEMORIA



## **1.1. Consideraciones preliminares: justificación, objeto y contenido**

### **1.1.1. Justificación**

La obra proyectada requiere la redacción de un estudio básico de seguridad y salud, debido a su reducido volumen y a su relativa sencillez de ejecución, cumpliéndose el artículo 4. "Obligatoriedad del estudio de seguridad y salud o del estudio básico de seguridad y salud en las obras" del Real Decreto 1627/97, de 24 de octubre, del Ministerio de la Presidencia, por el que se establecen las disposiciones mínimas de seguridad y de salud en las obras de construcción, al verificarse que:

- a) El presupuesto de ejecución por contrata incluido en el proyecto es inferior a 450.760,00 euros.
- b) No se cumple que la duración estimada sea superior a 30 días laborables, empleándose en algún momento a más de 20 trabajadores simultáneamente.
- c) El volumen estimado de mano de obra, entendiéndose por tal la suma de los días de trabajo del total de los trabajadores en la obra, no es superior a 500 días.
- d) No se trata de una obra de túneles, galerías, conducciones subterráneas o presas.

### **1.1.2. Objeto**

En el presente Estudio Básico de Seguridad y Salud se definen las medidas a adoptar encaminadas a la prevención de los riesgos de accidente y enfermedades profesionales que pueden ocasionarse durante la ejecución de la obra, así como las instalaciones preceptivas de higiene y bienestar de los trabajadores.

Se exponen unas directrices básicas de acuerdo con la legislación vigente, en cuanto a las disposiciones mínimas en materia de seguridad y salud, con el fin de que el contratista cumpla con sus obligaciones en cuanto a la prevención de riesgos profesionales.

Los objetivos que pretende alcanzar el presente Estudio Básico de Seguridad y Salud son:

- Garantizar la salud e integridad física de los trabajadores
- Evitar acciones o situaciones peligrosas por improvisación, o por insuficiencia o falta de medios
- Delimitar y esclarecer atribuciones y responsabilidades en materia de seguridad de las personas que intervienen en el proceso constructivo
- Determinar los costes de las medidas de protección y prevención
- Referir la clase de medidas de protección a emplear en función del riesgo



- Detectar a tiempo los riesgos que se derivan de la ejecución de la obra
- Aplicar técnicas de ejecución que reduzcan al máximo estos riesgos

### **1.1.3. Contenido del EBSS**

El Estudio Básico de Seguridad y Salud precisa las normas de seguridad y salud aplicables a la obra, contemplando la identificación de los riesgos laborales que puedan ser evitados, indicando las medidas técnicas necesarias para ello, así como la relación de los riesgos laborales que no puedan eliminarse, especificando las medidas preventivas y protecciones técnicas tendentes a controlar y reducir dichos riesgos y valorando su eficacia, en especial cuando se propongan medidas alternativas, además de cualquier otro tipo de actividad que se lleve a cabo en la misma.

En el Estudio Básico de Seguridad y Salud se contemplan también las previsiones y las informaciones útiles para efectuar en su día, en las debidas condiciones de seguridad y salud, los previsibles trabajos posteriores de reparación o mantenimiento, siempre dentro del marco de la Ley de Prevención de Riesgos Laborales.

## **1.2. Datos generales**

### **1.2.1. Agentes**

Entre los agentes que intervienen en materia de seguridad y salud en la obra objeto del presente estudio, se reseñan:

- Promotor: EXCMO AYUNTAMIENTO DE CÁDIZ
- Autor del proyecto: OTPI AYUNTAMIENTO DE CÁDIZ
- Constructor - Jefe de obra: POR DETERMINAR
- Coordinador de seguridad y salud: POR DETERMINAR

### **1.2.2. Características generales del Proyecto de Ejecución**

De la información disponible en la fase de proyecto básico y de ejecución, se aporta aquella que se considera relevante y que puede servir de ayuda para la redacción del plan de seguridad y salud.

- Denominación del proyecto: ADECUACIÓN INMUEBLE MUNICIPAL PARA CENTRO DE FORMACIÓN DEL IFEF
- Plantas sobre rasante: 3 (Sólo se interviene en planta baja)
- Plantas bajo rasante: 0
- Presupuesto de ejecución material: 55.180,39 €
- Plazo de ejecución: 2 SEMANAS
- Núm. máx. operarios: 5



### **1.2.3. Emplazamiento y condiciones del entorno**

En el presente apartado se especifican, de forma resumida, las condiciones del entorno a considerar para la adecuada evaluación y delimitación de los riesgos que pudieran causar.

- Dirección: Calle Prado del rey, Cádiz (Cádiz)
- Accesos a la obra: Calle Prado del Rey
- Topografía del terreno: Plana
- Edificaciones colindantes: Naves industriales
- Servidumbres y condicionantes: -
- Condiciones climáticas y ambientales: Trabajos interiores

Durante los periodos en los que se produzca entrada y salida de vehículos se señalará convenientemente el acceso de los mismos, tomándose todas las medidas oportunas establecidas por la Dirección General de Tráfico y por la Policía Local, para evitar posibles accidentes de circulación.

Se conservarán los bordillos y el pavimento de las aceras colindantes, causando el mínimo deterioro posible y reponiendo, en cualquier caso, aquellas unidades en las que se aprecie algún desperfecto.

### **1.2.4. Características generales de la obra**

Descripción de las características de las unidades de la obra que pueden influir en la previsión de los riesgos laborales:

#### ***1.2.4.1. Demolición parcial***

Fábricas de bloque

#### ***1.2.4.2. Instalaciones***

Instalaciones eléctricas, climatización, ventilación y fontanería.

## **1.3. Medios de auxilio**

La evacuación de heridos a los centros sanitarios se llevará a cabo exclusivamente por personal especializado, en ambulancia. Tan solo los heridos leves podrán trasladarse por otros medios, siempre con el consentimiento y bajo la supervisión del responsable de emergencias de la obra.

Se dispondrá en lugar visible de la obra un cartel con los teléfonos de urgencias y de los centros sanitarios más próximos.

### **1.3.1. Medios de auxilio en obra**

En la obra se dispondrá de un armario botiquín portátil modelo B con destino a empresas de 5 a 25 trabajadores, en un lugar accesible a los operarios y



debidamente equipado, según la Orden TAS/2947/2007, de 8 de octubre, por la que se establece el suministro a las empresas de botiquines con material de primeros auxilios en caso de accidente de trabajo.

Su contenido se limitará, como mínimo, al establecido en el anexo VI. A). 3 del Real Decreto 486/97, de 14 de abril:

- Desinfectantes y antisépticos autorizados
- Gasas estériles
- Algodón hidrófilo
- Vendas
- Esparadrapo
- Apósitos adhesivos
- Tijeras
- Pinzas y guantes desechables

El responsable de emergencias revisará periódicamente el material de primeros auxilios, reponiendo los elementos utilizados y sustituyendo los productos caducados.

### **1.3.2. Medios de auxilio en caso de accidente: centros asistenciales más próximos**

Se aporta la información de los centros sanitarios más próximos a la obra, que puede ser de gran utilidad si se llegara a producir un accidente laboral.

<b>NIVEL ASISTENCIAL</b>	<b>NOMBRE, EMPLAZAMIENTO Y TELÉFONO</b>	<b>DISTANCIA APROX. (KM)</b>
Primeros auxilios	Botiquín portátil	En la obra
Asistencia primaria (Urgencias)	Hospital Puerta del Mar Av. Ana de Viya, 21, 11009 Cádiz 956 00 21 00	3,00 km

La distancia al centro asistencial más próximo Av. Ana de Viya, 21, 11009 Cádiz se estima en 9 minutos, en condiciones normales de tráfico.

## **1.4. Instalaciones de higiene y bienestar de los trabajadores**

Los servicios higiénicos de la obra cumplirán las "Disposiciones mínimas generales relativas a los lugares de trabajo en las obras" contenidas en la legislación vigente en la materia.

Dadas las características de la rehabilitación, las instalaciones provisionales se han previsto en las zonas de la obra que puedan albergar dichos servicios, siempre que las condiciones y las fases de ejecución lo permitan.

### **1.4.1. Vestuarios**

Los vestuarios dispondrán de una superficie total de 2,0 m<sup>2</sup> por cada trabajador que deba utilizarlos simultáneamente, incluyendo bancos y



asientos suficientes, además de taquillas dotadas de llave y con la capacidad necesaria para guardar la ropa y el calzado.

#### **1.4.2. Aseos**

La dotación mínima prevista para los aseos es de:

- 1 ducha por cada 10 trabajadores o fracción que trabajen simultáneamente en la obra
- 1 retrete por cada 25 hombres o fracción y 1 por cada 15 mujeres o fracción
- 1 lavabo por cada retrete
- 1 urinario por cada 25 hombres o fracción
- 1 secamanos de celulosa o eléctrico por cada lavabo
- 1 jabonera dosificadora por cada lavabo
- 1 recipiente para recogida de celulosa sanitaria
- 1 portarrollos con papel higiénico por cada inodoro

#### **1.4.3. Comedor**

La zona destinada a comedor tendrá una altura mínima de 2,5 m, dispondrá de fregaderos de agua potable para la limpieza de los utensilios y la vajilla, estará equipada con mesas y asientos, y tendrá una provisión suficiente de vasos, platos y cubiertos, preferentemente desechables.

### **1.5. Identificación de riesgos y medidas preventivas a adoptar**

#### **1.5.1. Durante los trabajos previos a la ejecución de la obra**

Se expone la relación de los riesgos más frecuentes que pueden surgir en los trabajos previos a la ejecución de la obra, con las medidas preventivas, protecciones colectivas y equipos de protección individual (EPI), específicos para dichos trabajos.

##### ***1.5.1.1. Instalación eléctrica provisional***

Riesgos más frecuentes

- Electrocutaciones por contacto directo o indirecto
- Cortes y heridas con objetos punzantes
- Proyección de partículas en los ojos
- Incendios

Medidas preventivas y protecciones colectivas

- Prevención de posibles contactos eléctricos indirectos, mediante el sistema de protección de puesta a tierra y dispositivos de corte (interruptores diferenciales)
- Se respetará una distancia mínima a las líneas de alta tensión de 6 m para las líneas aéreas y de 2 m para las líneas enterradas





- Se comprobará que el trazado de la línea eléctrica no coincide con el del suministro de agua
- Se ubicarán los cuadros eléctricos en lugares accesibles, dentro de cajas prefabricadas homologadas, con su toma de tierra independiente, protegidas de la intemperie y provistas de puerta, llave y visera
- Se utilizarán solamente conducciones eléctricas antihumedad y conexiones estancas
- En caso de tender líneas eléctricas sobre zonas de paso, se situarán a una altura mínima de 2,2 m si se ha dispuesto algún elemento para impedir el paso de vehículos y de 5,0 m en caso contrario
- Los cables enterrados estarán perfectamente señalizados y protegidos con tubos rígidos, a una profundidad superior a 0,4 m
- Las tomas de corriente se realizarán a través de clavijas blindadas normalizadas
- Quedan terminantemente prohibidas las conexiones triples (ladrones) y el empleo de fusibles caseros, empleándose una toma de corriente independiente para cada aparato o herramienta

#### Equipos de protección individual (EPI)

- Calzado aislante para electricistas
- Guantes dieléctricos
- Banquetas aislantes de la electricidad
- Comprobadores de tensión
- Herramientas aislantes
- Ropa de trabajo impermeable
- Ropa de trabajo reflectante

#### **1.5.2. Durante las fases de ejecución de la obra**

A continuación se expone la relación de las medidas preventivas más frecuentes de carácter general a adoptar durante las distintas fases de la obra, imprescindibles para mejorar las condiciones de seguridad y salud en la obra.

- La zona de trabajo permanecerá ordenada, libre de obstáculos, limpia y bien iluminada
- Se colocarán carteles indicativos de las medidas de seguridad en lugares visibles de la obra
- Se prohibirá la entrada a toda persona ajena a la obra
- Los recursos preventivos de la obra tendrán presencia permanente en aquellos trabajos que entrañen mayores riesgos, en cumplimiento de los supuestos regulados por el Real Decreto 604/06 que exigen su presencia.
- Las operaciones que entrañen riesgos especiales se realizarán bajo la supervisión de una persona cualificada, debidamente instruida
- La carga y descarga de materiales se realizará con precaución y cautela, preferentemente por medios mecánicos, evitando movimientos bruscos que provoquen su caída



- La manipulación de los elementos pesados se realizará por personal cualificado, utilizando medios mecánicos o palancas, para evitar sobreesfuerzos innecesarios
- Ante la existencia de líneas eléctricas aéreas, se guardarán las distancias mínimas preventivas, en función de su intensidad y voltaje

#### ***1.5.2.1. Demolición parcial***

##### Riesgos más frecuentes

- Caída de objetos y/o materiales al mismo o a distinto nivel
- Exposición a temperaturas ambientales extremas
- Exposición a vibraciones y ruido
- Cortes y golpes en la cabeza y extremidades
- Cortes y heridas con objetos punzantes
- Sobreesfuerzos, movimientos repetitivos o posturas inadecuadas

##### Medidas preventivas y protecciones colectivas

- Marquesinas para la protección frente a la caída de objetos
- Mantenimiento de las barandillas hasta la ejecución del cerramiento
- Los operarios no desarrollarán trabajos, ni permanecerán, debajo de cargas suspendidas
- Se evitarán o reducirán al máximo los trabajos en altura
- Se utilizarán escaleras normalizadas, sujetas firmemente, para el descenso y ascenso a las zonas excavadas
- Los huecos horizontales y los bordes de los forjados se protegerán mediante la colocación de barandillas o redes homologadas

##### Equipos de protección individual (EPI)

- Casco de seguridad homologado
- Cinturón de seguridad con dispositivo anticaída
- Cinturón portaherramientas
- Guantes de cuero
- Calzado de seguridad con suela aislante y anticlavos
- Botas de seguridad con plantillas de acero y antideslizantes
- Ropa de trabajo impermeable
- Faja antilumbago
- Gafas de seguridad antiimpactos
- Mascarilla con filtro

#### ***1.5.2.2. Instalaciones***

##### Riesgos más frecuentes

- Electrocutaciones por contacto directo o indirecto
- Quemaduras producidas por descargas eléctricas
- Intoxicación por vapores procedentes de la soldadura
- Incendios y explosiones
- Caída de objetos y/o materiales al mismo o a distinto nivel



- Cortes y heridas con objetos punzantes

Medidas preventivas y protecciones colectivas

- El personal encargado de realizar trabajos en instalaciones estará formado y adiestrado en el empleo del material de seguridad y de los equipos y herramientas específicas para cada labor
- Se utilizarán solamente lámparas portátiles homologadas, con manguera antihumedad y clavija de conexión normalizada, alimentadas a 24 voltios
- Se utilizarán herramientas portátiles con doble aislamiento
- Se evitarán o reducirán al máximo los trabajos en altura
- Se utilizarán escaleras normalizadas, sujetas firmemente, para el descenso y ascenso a las zonas excavadas

Equipos de protección individual (EPI)

- Casco de seguridad homologado
- Cinturón de seguridad con dispositivo anticaída
- Cinturón portaherramientas
- Gafas de seguridad antiimpactos
- Guantes aislantes en pruebas de tensión
- Calzado con suela aislante ante contactos eléctricos
- Banquetas aislantes de la electricidad
- Comprobadores de tensión
- Herramientas aislantes

### 1.5.3. Durante la utilización de medios auxiliares

La prevención de los riesgos derivados de la utilización de los medios auxiliares de la obra se realizará atendiendo a las prescripciones de la Ley de Prevención de Riesgos Laborales y a la Ordenanza de Trabajo en la Construcción, Vidrio y Cerámica (Orden de 28 de agosto de 1970), prestando especial atención a la Sección 3ª "Seguridad en el trabajo en las industrias de la Construcción y Obras Públicas" Subsección 2ª "Andamios en general".

En ningún caso se admitirá la utilización de andamios o escaleras de mano que no estén normalizados y cumplan con la normativa vigente.

En el caso de las plataformas de descarga de materiales, sólo se utilizarán modelos normalizados, disponiendo de barandillas homologadas y enganches para cinturón de seguridad, entre otros elementos.

Relación de medios auxiliares previstos en la obra con sus respectivas medidas preventivas y protecciones colectivas:

#### 1.5.3.1. Andamio de borriquetas

- Los andamios de borriquetas se apoyarán sobre superficies firmes, estables y niveladas



- Se empleará un mínimo de dos borriquetas para la formación de andamios, quedando totalmente prohibido como apoyo el uso de bidones, ladrillos, bovedillas u otros objetos
- Las plataformas de trabajo estarán perfectamente ancladas a las borriquetas
- Queda totalmente prohibido instalar un andamio de borriquetas encima de otro

#### **1.5.4. Durante la utilización de maquinaria y herramientas**

Las medidas preventivas a adoptar y las protecciones a emplear para el control y la reducción de riesgos debidos a la utilización de maquinaria y herramientas durante la ejecución de la obra se desarrollarán en el correspondiente Plan de Seguridad y Salud, conforme a los siguientes criterios:

- a) Todas las máquinas y herramientas que se utilicen en la obra dispondrán de su correspondiente manual de instrucciones, en el que estarán especificados claramente tanto los riesgos que entrañan para los trabajadores como los procedimientos para su utilización con la debida seguridad.
- b) La maquinaria cumplirá las prescripciones contenidas en el vigente Reglamento de Seguridad en las Máquinas, las Instrucciones Técnicas Complementarias (ITC) y las especificaciones de los fabricantes.
- c) No se aceptará la utilización de ninguna máquina, mecanismo o artefacto mecánico sin reglamentación específica.

Relación de máquinas y herramientas que está previsto utilizar en la obra, con sus correspondientes medidas preventivas y protecciones colectivas:

##### **1.5.4.1. Martillo picador**

- Las mangueras de aire comprimido deben estar situadas de forma que no dificulten ni el trabajo de los operarios ni el paso del personal
- No se realizarán ni esfuerzos de palanca ni operaciones similares con el martillo en marcha
- Se verificará el perfecto estado de los acoplamientos de las mangueras
- Se cerrará el paso del aire antes de desarmar un martillo

##### **1.5.4.2. Equipo de soldadura**

- No habrá materiales inflamables ni explosivos a menos de 10 metros de la zona de trabajo de soldadura
- Antes de soldar se eliminarán las pinturas y recubrimientos del soporte



- Durante los trabajos de soldadura se dispondrá siempre de un extintor de polvo químico en perfecto estado y condiciones de uso, en un lugar próximo y accesible
- En los locales cerrados en los que no se pueda garantizar una correcta renovación de aire se instalarán extractores, preferentemente sistemas de aspiración localizada
- Se paralizarán los trabajos de soldadura en altura ante la presencia de personas bajo el área de trabajo
- Tanto los soldadores como los trabajadores que se encuentren en las inmediaciones dispondrán de protección visual adecuada, no permaneciendo en ningún caso con los ojos al descubierto

#### ***1.5.4.3. Herramientas manuales diversas***

- La alimentación de las herramientas se realizará a 24 V cuando se trabaje en ambientes húmedos o las herramientas no dispongan de doble aislamiento
- El acceso a las herramientas y su uso estará permitido únicamente a las personas autorizadas
- No se retirarán de las herramientas las protecciones diseñadas por el fabricante
- Se prohibirá, durante el trabajo con herramientas, el uso de pulseras, relojes, cadenas y elementos similares
- Las herramientas eléctricas dispondrán de doble aislamiento o estarán conectadas a tierra
- En las herramientas de corte se protegerá el disco con una carcasa antiproyección
- Las conexiones eléctricas a través de clemas se protegerán con carcasas anticontactos eléctricos
- Las herramientas se mantendrán en perfecto estado de uso, con los mangos sin grietas y limpios de residuos, manteniendo su carácter aislante para los trabajos eléctricos
- Las herramientas eléctricas estarán apagadas mientras no se estén utilizando y no se podrán usar con las manos o los pies mojados
- En los casos en que se superen los valores de exposición al ruido indicados en el artículo 51 del Real Decreto 286/06 de protección de los trabajadores frente al ruido, se establecerán las acciones correctivas oportunas, tales como el empleo de protectores auditivos



## **1.6. Identificación de los riesgos laborales evitables**

En este apartado se reseña la relación de las medidas preventivas a adoptar para evitar o reducir el efecto de los riesgos más frecuentes durante la ejecución de la obra.

### **1.6.1. Caídas al mismo nivel**

- La zona de trabajo permanecerá ordenada, libre de obstáculos, limpia y bien iluminada
- Se habilitarán y balizarán las zonas de acopio de materiales

### **1.6.2. Caídas a distinto nivel**

- Se dispondrán escaleras de acceso para salvar los desniveles
- Los huecos horizontales y los bordes de los forjados se protegerán mediante barandillas y redes homologadas
- Se mantendrán en buen estado las protecciones de los huecos y de los desniveles
- Las escaleras de acceso quedarán firmemente sujetas y bien amarradas

### **1.6.3. Polvo y partículas**

- Se regará periódicamente la zona de trabajo para evitar el polvo
- Se usarán gafas de protección y mascarillas antipolvo en aquellos trabajos en los que se genere polvo o partículas

### **1.6.4. Ruido**

- Se evaluarán los niveles de ruido en las zonas de trabajo
- Las máquinas estarán provistas de aislamiento acústico
- Se dispondrán los medios necesarios para eliminar o amortiguar los ruidos

### **1.6.5. Esfuerzos**

- Se evitará el desplazamiento manual de las cargas pesadas
- Se limitará el peso de las cargas en caso de desplazamiento manual
- Se evitarán los sobreesfuerzos o los esfuerzos repetitivos
- Se evitarán las posturas inadecuadas o forzadas en el levantamiento o desplazamiento de cargas

### **1.6.6. Incendios**

- No se fumará en presencia de materiales fungibles ni en caso de existir riesgo de incendio



### **1.6.7. Intoxicación por emanaciones**

- Los locales y las zonas de trabajo dispondrán de ventilación suficiente
- Se utilizarán mascarillas y filtros apropiados

## **1.7. Relación de los riesgos laborales que no pueden eliminarse**

Los riesgos que difícilmente pueden eliminarse son los que se producen por causas inesperadas (como caídas de objetos y desprendimientos, entre otras). No obstante, pueden reducirse con el adecuado uso de las protecciones individuales y colectivas, así como con el estricto cumplimiento de la normativa en materia de seguridad y salud, y de las normas de la buena construcción.

### **1.7.1. Caída de objetos**

Medidas preventivas y protecciones colectivas

- Se montarán marquesinas en los accesos
- La zona de trabajo permanecerá ordenada, libre de obstáculos, limpia y bien iluminada
- Se evitará el amontonamiento de materiales u objetos sobre los andamios
- No se lanzarán cascotes ni restos de materiales desde los andamios

Equipos de protección individual (EPI)

- Casco de seguridad homologado
- Guantes y botas de seguridad
- Uso de bolsa portaherramientas

### **1.7.2. Dermatitis**

Medidas preventivas y protecciones colectivas

- Se evitará la generación de polvo de cemento

Equipos de protección individual (EPI)

- Guantes y ropa de trabajo adecuada

### **1.7.3. Electrocutaciones**

Medidas preventivas y protecciones colectivas

- Se revisará periódicamente la instalación eléctrica
- El tendido eléctrico quedará fijado a los paramentos verticales
- Los alargadores portátiles tendrán mango aislante
- La maquinaria portátil dispondrá de protección con doble aislamiento
- Toda la maquinaria eléctrica estará provista de toma de tierra

Equipos de protección individual (EPI)

- Guantes dieléctricos



- Calzado aislante para electricistas
- Banquetas aislantes de la electricidad

#### **1.7.4. Quemaduras**

Medidas preventivas y protecciones colectivas

- La zona de trabajo permanecerá ordenada, libre de obstáculos, limpia y bien iluminada

Equipos de protección individual (EPI)

- Guantes, polainas y mandiles de cuero

#### **1.7.5. Golpes y cortes en extremidades**

Medidas preventivas y protecciones colectivas

- La zona de trabajo permanecerá ordenada, libre de obstáculos, limpia y bien iluminada

Equipos de protección individual (EPI)

- Guantes y botas de seguridad

### **1.8. Condiciones de seguridad y salud, en trabajos posteriores de reparación y mantenimiento**

En este apartado se aporta la información útil para realizar, en las debidas condiciones de seguridad y salud, los futuros trabajos de conservación, reparación y mantenimiento del edificio construido que entrañan mayores riesgos.

#### **1.8.1. Trabajos en cerramientos exteriores y cubiertas**

Para los trabajos en cerramientos, aleros de cubierta, revestimientos de paramentos exteriores o cualquier otro que se efectúe con riesgo de caída en altura, deberán utilizarse andamios que cumplan las condiciones especificadas en el presente estudio básico de seguridad y salud.

Durante los trabajos que puedan afectar a la vía pública, se colocará una visera de protección a la altura de la primera planta, para proteger a los transeúntes y a los vehículos de las posibles caídas de objetos.

#### **1.8.2. Trabajos en instalaciones**

Los trabajos correspondientes a las instalaciones de fontanería, eléctrica y de gas, deberán realizarse por personal cualificado, cumpliendo las especificaciones establecidas en su correspondiente Plan de Seguridad y Salud, así como en la normativa vigente en cada materia.





Antes de la ejecución de cualquier trabajo de reparación o de mantenimiento de los ascensores y montacargas, deberá elaborarse un Plan de Seguridad suscrito por un técnico competente en la materia.

### **1.8.3. Trabajos con pinturas y barnices**

Los trabajos con pinturas u otros materiales cuya inhalación pueda resultar tóxica deberán realizarse con ventilación suficiente, adoptando los elementos de protección adecuados.

## **1.9. Trabajos que implican riesgos especiales**

En la obra objeto del presente Estudio Básico de Seguridad y Salud concurren los riesgos especiales referidos en los puntos 1, 2 y 10 incluidos en el Anexo II. "Relación no exhaustiva de los trabajos que implican riesgos especiales para la seguridad y la salud de los trabajadores" del R.D. 1627/97 de 24 de Octubre.

Estos riesgos especiales suelen presentarse en la ejecución de la estructura, cerramientos y cubiertas y en el propio montaje de las medidas de seguridad y de protección. Cabe destacar:

- Montaje de forjado, especialmente en los bordes perimetrales.
- Ejecución de cerramientos exteriores.
- Formación de los antepechos de cubierta.
- Colocación de horcas y redes de protección.
- Los huecos horizontales y los bordes de los forjados se protegerán mediante barandillas y redes homologadas
- Disposición de plataformas voladas.
- Elevación y acople de los módulos de andamiaje para la ejecución de las fachadas.

## **1.10. Medidas en caso de emergencia**

El contratista deberá reflejar en el correspondiente plan de seguridad y salud las posibles situaciones de emergencia, estableciendo las medidas oportunas en caso de primeros auxilios y designando para ello a personal con formación, que se hará cargo de dichas medidas.

Los trabajadores responsables de las medidas de emergencia tienen derecho a la paralización de su actividad, debiendo estar garantizada la adecuada administración de los primeros auxilios y, cuando la situación lo requiera, el rápido traslado del operario a un centro de asistencia médica.

## **1.11. Presencia de los recursos preventivos del contratista**

Dadas las características de la obra y los riesgos previstos en el presente Estudio Básico de Seguridad y Salud, cada contratista deberá asignar la presencia de sus recursos preventivos en la obra, según se establece en la legislación vigente en la materia.



A tales efectos, el contratista deberá concretar los recursos preventivos asignados a la obra con capacitación suficiente, que deberán disponer de los medios necesarios para vigilar el cumplimiento de las medidas incluidas en el correspondiente plan de seguridad y salud.

Dicha vigilancia incluirá la comprobación de la eficacia de las actividades preventivas previstas en dicho Plan, así como la adecuación de tales actividades a los riesgos que pretenden prevenirse o a la aparición de riesgos no previstos y derivados de la situación que determina la necesidad de la presencia de los recursos preventivos.

Si, como resultado de la vigilancia, se observa un deficiente cumplimiento de las actividades preventivas, las personas que tengan asignada la presencia harán las indicaciones necesarias para el correcto e inmediato cumplimiento de las actividades preventivas, debiendo poner tales circunstancias en conocimiento del empresario para que éste adopte las medidas oportunas para corregir las deficiencias observadas.

## **2. NORMATIVA Y LEGISLACIÓN APLICABLES.**



## 2.1. Y. Seguridad y salud

### Ley de Prevención de Riesgos Laborales

Ley 31/1995, de 8 de noviembre, de la Jefatura del Estado.

B.O.E.: 10 de noviembre de 1995

Completada por:

#### **Protección de los trabajadores contra los riesgos relacionados con la exposición a agentes cancerígenos durante el trabajo**

Real Decreto 665/1997, de 12 de mayo, del Ministerio de la Presidencia.

B.O.E.: 24 de mayo de 1997

Modificada por:

#### **Ley de Medidas Fiscales, Administrativas y del Orden Social**

Ley 50/1998, de 30 de diciembre, de la Jefatura del Estado.

Modificación de los artículos 45, 47, 48 y 49 de la Ley 31/1995.

B.O.E.: 31 de diciembre de 1998

Completada por:

#### **Disposiciones mínimas de seguridad y salud en el trabajo en el ámbito de las empresas de trabajo temporal**

Real Decreto 216/1999, de 5 de febrero, del Ministerio de Trabajo y Asuntos Sociales.

B.O.E.: 24 de febrero de 1999

Completada por:

#### **Protección de la salud y seguridad de los trabajadores contra los riesgos relacionados con los agentes químicos durante el trabajo**

Real Decreto 374/2001, de 6 de abril, del Ministerio de la Presidencia.

B.O.E.: 1 de mayo de 2001

Completada por:

#### **Disposiciones mínimas para la protección de la salud y seguridad de los trabajadores frente al riesgo eléctrico**

Real Decreto 614/2001, de 8 de junio, del Ministerio de la Presidencia.

B.O.E.: 21 de junio de 2001

Completada por:

#### **Protección de la salud y la seguridad de los trabajadores expuestos a los riesgos derivados de atmósferas explosivas en el lugar de trabajo**



Real Decreto 681/2003, de 12 de junio, del Ministerio de la Presidencia.

B.O.E.: 18 de junio de 2003

Modificada por:

**Ley de reforma del marco normativo de la prevención de riesgos laborales**

Ley 54/2003, de 12 de diciembre, de la Jefatura del Estado.

B.O.E.: 13 de diciembre de 2003

Desarrollada por:

**Desarrollo del artículo 24 de la Ley 31/1995 de Prevención de Riesgos Laborales, en materia de coordinación de actividades empresariales**

Real Decreto 171/2004, de 30 de enero, del Ministerio de Trabajo y Asuntos Sociales.

B.O.E.: 31 de enero de 2004

Completada por:

**Protección de la salud y la seguridad de los trabajadores frente a los riesgos que puedan derivarse de la exposición a vibraciones mecánicas**

Real Decreto 1311/2005, de 4 de noviembre, del Ministerio de Trabajo y Asuntos Sociales.

B.O.E.: 5 de noviembre de 2005

Completada por:

**Protección de la salud y la seguridad de los trabajadores contra los riesgos relacionados con la exposición al ruido**

Real Decreto 286/2006, de 10 de marzo, del Ministerio de la Presidencia.

B.O.E.: 11 de marzo de 2006

Completada por:

**Disposiciones mínimas de seguridad y salud aplicables a los trabajos con riesgo de exposición al amianto**

Real Decreto 396/2006, de 31 de marzo, del Ministerio de la Presidencia.

B.O.E.: 11 de abril de 2006

Modificada por:

**Modificación de diversas leyes para su adaptación a la Ley sobre el libre acceso a las actividades de servicios y su ejercicio**

Ley 25/2009, de 22 de diciembre, de la Jefatura del Estado.

B.O.E.: 23 de diciembre de 2009



## **Reglamento de los Servicios de Prevención**

Real Decreto 39/1997, de 17 de enero, del Ministerio de Trabajo y Asuntos Sociales.

B.O.E.: 31 de enero de 1997

Completado por:

### **Protección de los trabajadores contra los riesgos relacionados con la exposición a agentes cancerígenos durante el trabajo**

Real Decreto 665/1997, de 12 de mayo, del Ministerio de la Presidencia.

B.O.E.: 24 de mayo de 1997

Modificado por:

### **Modificación del Reglamento de los Servicios de Prevención**

Real Decreto 780/1998, de 30 de abril, del Ministerio de Trabajo y Asuntos Sociales.

B.O.E.: 1 de mayo de 1998

Completado por:

### **Protección de la salud y seguridad de los trabajadores contra los riesgos relacionados con los agentes químicos durante el trabajo**

Real Decreto 374/2001, de 6 de abril, del Ministerio de la Presidencia.

B.O.E.: 1 de mayo de 2001

Completado por:

### **Disposiciones mínimas para la protección de la salud y seguridad de los trabajadores frente al riesgo eléctrico**

Real Decreto 614/2001, de 8 de junio, del Ministerio de la Presidencia.

B.O.E.: 21 de junio de 2001

Completado por:

### **Protección de la salud y la seguridad de los trabajadores frente a los riesgos que puedan derivarse de la exposición a vibraciones mecánicas**

Real Decreto 1311/2005, de 4 de noviembre, del Ministerio de Trabajo y Asuntos Sociales.

B.O.E.: 5 de noviembre de 2005

Completado por:

### **Protección de la salud y la seguridad de los trabajadores contra los riesgos relacionados con la exposición al ruido**

Real Decreto 286/2006, de 10 de marzo, del Ministerio de la Presidencia.

B.O.E.: 11 de marzo de 2006



Completado por:

**Disposiciones mínimas de seguridad y salud aplicables a los trabajos con riesgo de exposición al amianto**

Real Decreto 396/2006, de 31 de marzo, del Ministerio de la Presidencia.

B.O.E.: 11 de abril de 2006

Modificado por:

**Modificación del Reglamento de los Servicios de Prevención y de las Disposiciones mínimas de seguridad y de salud en las obras de construcción**

Real Decreto 604/2006, de 19 de mayo, del Ministerio de Trabajo y Asuntos Sociales.

B.O.E.: 29 de mayo de 2006

Modificado por:

**Modificación del Real Decreto 39/1997, de 17 de enero, por el que se aprueba el Reglamento de los Servicios de Prevención**

Real Decreto 337/2010, de 19 de marzo, del Ministerio de Trabajo e Inmigración.

B.O.E.: 23 de marzo de 2010

**Seguridad y Salud en los lugares de trabajo**

Real Decreto 486/1997, de 14 de abril, del Ministerio de Trabajo y Asuntos Sociales.

B.O.E.: 23 de abril de 1997

**Manipulación de cargas**

Real Decreto 487/1997, de 14 de abril, del Ministerio de Trabajo y Asuntos Sociales.

B.O.E.: 23 de abril de 1997

**Protección de los trabajadores contra los riesgos relacionados con la exposición a agentes cancerígenos durante el trabajo**

Real Decreto 665/1997, de 12 de mayo, del Ministerio de la Presidencia.

B.O.E.: 24 de mayo de 1997

Modificado por:

**Modificación del Real Decreto 665/1997, de 12 de mayo, sobre la protección de los trabajadores contra los riesgos relacionados con la**



**exposición a agentes cancerígenos durante el trabajo y ampliación de su ámbito de aplicación a los agentes mutágenos**

Real Decreto 349/2003, de 21 de marzo, del Ministerio de la Presidencia.

B.O.E.: 5 de abril de 2003

Completado por:

**Disposiciones mínimas de seguridad y salud aplicables a los trabajos con riesgo de exposición al amianto**

Real Decreto 396/2006, de 31 de marzo, del Ministerio de la Presidencia.

B.O.E.: 11 de abril de 2006

**Utilización de equipos de trabajo**

Real Decreto 1215/1997, de 18 de julio, del Ministerio de Trabajo y Asuntos Sociales.

B.O.E.: 7 de agosto de 1997

Modificado por:

**Modificación del Real Decreto 1215/1997, de 18 de julio, por el que se establecen las disposiciones mínimas de seguridad y salud para la utilización por los trabajadores de los equipos de trabajo, en materia de trabajos temporales en altura**

Real Decreto 2177/2004, de 12 de noviembre, del Ministerio de la Presidencia.

B.O.E.: 13 de noviembre de 2004

**Disposiciones mínimas de seguridad y de salud en las obras de construcción**

Real Decreto 1627/1997, de 24 de octubre, del Ministerio de la Presidencia.

B.O.E.: 25 de octubre de 1997

Completado por:

**Disposiciones mínimas de seguridad y salud aplicables a los trabajos con riesgo de exposición al amianto**

Real Decreto 396/2006, de 31 de marzo, del Ministerio de la Presidencia.

B.O.E.: 11 de abril de 2006

Modificado por:

**Modificación del Reglamento de los Servicios de Prevención y de las Disposiciones mínimas de seguridad y de salud en las obras de construcción**





Real Decreto 604/2006, de 19 de mayo, del Ministerio de Trabajo y Asuntos Sociales.

B.O.E.: 29 de mayo de 2006

Modificado por:

**Desarrollo de la Ley 32/2006, de 18 de octubre, reguladora de la subcontratación en el sector de la construcción**

Real Decreto 1109/2007, de 24 de agosto, del Ministerio de Trabajo y Asuntos Sociales.

Disposición final tercera. Modificación de los artículos 13 y 18 del Real Decreto 1627/1997.

B.O.E.: 25 de agosto de 2007

Corrección de errores.

B.O.E.: 12 de septiembre de 2007

**Registro de coordinadores y coordinadoras en materia de seguridad y salud, con formación preventiva especializada en las obras de construcción, de la Comunidad Autónoma de Andalucía**

Decreto 166/2005, de 12 de julio, de la Consejería de Empleo de la Junta de Andalucía.

B.O.J.A.: 4 de agosto de 2005

**2.1.1. YC. Sistemas de protección colectiva**

**2.1.1.1. YCU. Protección contra incendios**

**Disposiciones de aplicación de la Directiva del Parlamento Europeo y del Consejo, 97/23/CE, relativa a los equipos de presión y se modifica el Real Decreto 1244/1979, de 4 de abril, que aprobó el Reglamento de aparatos a presión**

Real Decreto 769/1999, de 7 de mayo, del Ministerio de Industria y Energía.

B.O.E.: 31 de mayo de 1999

Completado por:

**Publicación de la relación de normas armonizadas en el ámbito del Real Decreto 769/1999, de 7 de mayo, por el que se dictan las disposiciones de aplicación de la Directiva del Parlamento Europeo y del Consejo, 97/23/CE, relativa a los equipos a presión**

Resolución de 28 de octubre de 2002, de la Dirección General de Política Tecnológica del Ministerio de Ciencia y Tecnología.



B.O.E.: 4 de diciembre de 2002

### **Reglamento de equipos a presión y sus instrucciones técnicas complementarias**

Real Decreto 2060/2008, de 12 de diciembre, del Ministerio de Industria, Turismo y Comercio.

B.O.E.: 5 de febrero de 2009

Corrección de errores:

**Corrección de errores del Real Decreto 2060/2008, de 12 de diciembre, por el que se aprueba el Reglamento de equipos a presión y sus instrucciones técnicas complementarias**

B.O.E.: 28 de octubre de 2009

Modificado por:

**Real Decreto por el que se modifican diversas normas reglamentarias en materia de seguridad industrial para adecuarlas a la Ley 17/2009, de 23 de noviembre, sobre el libre acceso a las actividades de servicios y su ejercicio, y a la Ley 25/2009, de 22 de diciembre, de modificación de diversas leyes para su adaptación a la Ley sobre el libre acceso a las actividades de servicios y su ejercicio**

Real Decreto 560/2010, de 7 de mayo, del Ministerio de Industria, Turismo y Comercio.

B.O.E.: 22 de mayo de 2010

### **Señalización de seguridad y salud en el trabajo**

Real Decreto 485/1997, de 14 de abril, del Ministerio de Trabajo y Asuntos Sociales.

B.O.E.: 23 de abril de 1997

Completado por:

**Protección de la salud y seguridad de los trabajadores contra los riesgos relacionados con los agentes químicos durante el trabajo**

Real Decreto 374/2001, de 6 de abril, del Ministerio de la Presidencia.

B.O.E.: 1 de mayo de 2001

Completado por:

**Protección de la salud y la seguridad de los trabajadores contra los riesgos relacionados con la exposición al ruido**

Real Decreto 286/2006, de 10 de marzo, del Ministerio de la Presidencia.

B.O.E.: 11 de marzo de 2006



## 2.1.2. YI. Equipos de protección individual

### **Real Decreto por el que se regulan las condiciones para la comercialización y libre circulación intracomunitaria de los equipos de protección individual**

Real Decreto 1407/1992, de 20 de noviembre, del Ministerio de Relaciones con la Cortes y de la Secretaría del Gobierno.

B.O.E.: 28 de diciembre de 1992

Modificado por:

### **Modificación del Real Decreto 1407/1992, de 20 de noviembre, por el que se regulan las condiciones para la comercialización y libre circulación intracomunitaria de los equipos de protección individual**

Real Decreto 159/1995, de 3 de febrero, del Ministerio de la Presidencia.

B.O.E.: 8 de marzo de 1995

Corrección de errores:

### **Corrección de erratas del Real Decreto 159/1995, de 3 de febrero, por el que se modifica el Real Decreto 1407/1992, de 20 de noviembre, por el que se regulan las condiciones para la comercialización y libre circulación intracomunitaria de los equipos de protección individual**

B.O.E.: 22 de marzo de 1995

Completado por:

### **Resolución por la que se publica, a título informativo, información complementaria establecida por el Real Decreto 1407/1992, de 20 de noviembre, por el que se regulan las condiciones para la comercialización y libre circulación intracomunitaria de los equipos de protección individual**

Resolución de 25 de abril de 1996 de la Dirección General de Calidad y Seguridad Industrial, del Ministerio de Industria y Energía.

B.O.E.: 28 de mayo de 1996

Modificado por:

### **Modificación del anexo del Real Decreto 159/1995, de 3 de febrero, que modificó a su vez el Real Decreto 1407/1992, de 20 de noviembre, relativo a las condiciones para la comercialización y libre circulación intracomunitaria de los equipos de protección individual**

Orden de 20 de febrero de 1997, del Ministerio de Industria y Energía.

B.O.E.: 6 de marzo de 1997

Completado por:



**Resolución por la que se actualiza el anexo IV de la Resolución de 18 de marzo de 1998, de la Dirección General de Tecnología y Seguridad Industrial**

Resolución de 29 de abril de 1999 del Ministerio de Industria y Energía.

B.O.E.: 29 de junio de 1999

**Utilización de equipos de protección individual**

Real Decreto 773/1997, de 30 de mayo, del Ministerio de Trabajo y Asuntos Sociales.

B.O.E.: 12 de junio de 1997

Corrección de errores:

**Corrección de erratas del Real Decreto 773/1997, de 30 de mayo, sobre disposiciones de seguridad y salud relativas a la utilización por los trabajadores de equipos de protección individual**

Ministerio de la Presidencia.

B.O.E.: 18 de julio de 1997

Completado por:

**Protección de la salud y la seguridad de los trabajadores contra los riesgos relacionados con la exposición al ruido**

Real Decreto 286/2006, de 10 de marzo, del Ministerio de la Presidencia.

B.O.E.: 11 de marzo de 2006

Completado por:

**Disposiciones mínimas de seguridad y salud aplicables a los trabajos con riesgo de exposición al amianto**

Real Decreto 396/2006, de 31 de marzo, del Ministerio de la Presidencia.

B.O.E.: 11 de abril de 2006

**2.1.3. YM. Medicina preventiva y primeros auxilios**

**2.1.3.1. YMM. Material médico**

**Orden por la que se establece el suministro a las empresas de botiquines con material de primeros auxilios en caso de accidente de trabajo, como parte de la acción protectora del sistema de la Seguridad Social**

Orden TAS/2947/2007, de 8 de octubre, del Ministerio de Trabajo y Asuntos Sociales.

B.O.E.: 11 de octubre de 2007



#### 2.1.4. YP. Instalaciones provisionales de higiene y bienestar

##### **DB HS Salubridad**

Código Técnico de la Edificación (CTE). Documento Básico HS.

Real Decreto 314/2006, de 17 de marzo, del Ministerio de Vivienda.

B.O.E.: 28 de marzo de 2006

Modificado por el Real Decreto 1371/2007, de 19 de octubre, del Ministerio de Vivienda.

B.O.E.: 23 de octubre de 2007

Corrección de errores.

B.O.E.: 25 de enero de 2008

Modificado por:

**Modificación de determinados documentos básicos del Código Técnico de la Edificación aprobados por el Real Decreto 314/2006, de 17 de marzo, y el Real Decreto 1371/2007, de 19 de octubre**

Orden VIV/984/2009, de 15 de abril, del Ministerio de Vivienda.

B.O.E.: 23 de abril de 2009

##### **Criterios sanitarios de la calidad del agua de consumo humano**

Real Decreto 140/2003, de 7 de febrero, del Ministerio de la Presidencia.

B.O.E.: 21 de febrero de 2003

##### **Criterios higiénico-sanitarios para la prevención y control de la legionelosis**

Real Decreto 865/2003, de 4 de julio, del Ministerio de Sanidad y Consumo.

B.O.E.: 18 de julio de 2003

##### **Medidas para el control y la vigilancia higiénico-sanitarias de instalaciones de riesgo en la transmisión de la legionelosis y se crea el registro oficial de establecimientos y servicios biocidas de Andalucía**

Decreto 287/2002, de 26 de noviembre, de la Consejería de Salud de la Junta de Andalucía.

B.O.J.A.: 7 de diciembre de 2002

##### **Reglamento Electrotécnico para Baja Tensión e Instrucciones Complementarias (ITC) BT 01 a BT 51**



Real Decreto 842/2002, de 2 de agosto, del Ministerio de Ciencia y Tecnología.

B.O.E.: Suplemento al nº 224, de 18 de septiembre de 2002

Modificado por:

**Anulado el inciso 4.2.C.2 de la ITC-BT-03**

Sentencia de 17 de febrero de 2004 de la Sala Tercera del Tribunal Supremo.

B.O.E.: 5 de abril de 2004

Completado por:

**Autorización para el empleo de sistemas de instalaciones con conductores aislados bajo canales protectores de material plástico**

Resolución de 18 de enero de 1988, de la Dirección General de Innovación Industrial.

B.O.E.: 19 de febrero de 1988

Modificado por:

**Real Decreto por el que se modifican diversas normas reglamentarias en materia de seguridad industrial para adecuarlas a la Ley 17/2009, de 23 de noviembre, sobre el libre acceso a las actividades de servicios y su ejercicio, y a la Ley 25/2009, de 22 de diciembre, de modificación de diversas leyes para su adaptación a la Ley sobre el libre acceso a las actividades de servicios y su ejercicio**

Real Decreto 560/2010, de 7 de mayo, del Ministerio de Industria, Turismo y Comercio.

B.O.E.: 22 de mayo de 2010

**Reglamento regulador de las infraestructuras comunes de telecomunicaciones para el acceso a los servicios de telecomunicación en el interior de las edificaciones**

Real Decreto 346/2011, de 11 de marzo, del Ministerio de Industria, Turismo y Comercio.

B.O.E.: 1 de abril de 2011

Desarrollado por:

**Orden por la que se desarrolla el Reglamento regulador de las infraestructuras comunes de telecomunicaciones para el acceso a los servicios de telecomunicación en el interior de las edificaciones, aprobado por el Real Decreto 346/2011, de 11 de marzo**

Derogada la disposición adicional 3 por el R.D. 805/2014.



Orden ITC/1644/2011, de 10 de junio, del Ministerio de Industria, Turismo y Comercio.

B.O.E.: 16 de junio de 2011

Modificado por:

**Plan técnico nacional de la televisión digital terrestre y regulación de determinados aspectos para la liberación del dividendo digital**

Real Decreto 805/2014, de 19 de septiembre, del Ministerio de Industria, Energía y Turismo.

B.O.E.: 24 de septiembre de 2014

## **2.1.5. YS. Señalización provisional de obras**

### **2.1.5.1. YSB. Balizamiento**

#### **Instrucción 8.3-IC Señalización de obras**

Orden de 31 de agosto de 1987, del Ministerio de Obras Públicas y Urbanismo.

B.O.E.: 18 de septiembre de 1987

#### **Señalización de seguridad y salud en el trabajo**

Real Decreto 485/1997, de 14 de abril, del Ministerio de Trabajo y Asuntos Sociales.

B.O.E.: 23 de abril de 1997

Completado por:

**Protección de la salud y seguridad de los trabajadores contra los riesgos relacionados con los agentes químicos durante el trabajo**

Real Decreto 374/2001, de 6 de abril, del Ministerio de la Presidencia.

B.O.E.: 1 de mayo de 2001

Completado por:

**Protección de la salud y la seguridad de los trabajadores contra los riesgos relacionados con la exposición al ruido**

Real Decreto 286/2006, de 10 de marzo, del Ministerio de la Presidencia.

B.O.E.: 11 de marzo de 2006

### **2.1.5.2. YSH. Señalización horizontal**

#### **Instrucción 8.3-IC Señalización de obras**



Orden de 31 de agosto de 1987, del Ministerio de Obras Públicas y Urbanismo.

B.O.E.: 18 de septiembre de 1987

### ***2.1.5.3. YSV. Señalización vertical***

#### **Instrucción 8.3-IC Señalización de obras**

Orden de 31 de agosto de 1987, del Ministerio de Obras Públicas y Urbanismo.

B.O.E.: 18 de septiembre de 1987

### ***2.1.5.4. YSN. Señalización manual***

#### **Instrucción 8.3-IC Señalización de obras**

Orden de 31 de agosto de 1987, del Ministerio de Obras Públicas y Urbanismo.

B.O.E.: 18 de septiembre de 1987

### ***2.1.5.5. YSS. Señalización de seguridad y salud***

#### **Señalización de seguridad y salud en el trabajo**

Real Decreto 485/1997, de 14 de abril, del Ministerio de Trabajo y Asuntos Sociales.

B.O.E.: 23 de abril de 1997

Completado por:

#### **Protección de la salud y seguridad de los trabajadores contra los riesgos relacionados con los agentes químicos durante el trabajo**

Real Decreto 374/2001, de 6 de abril, del Ministerio de la Presidencia.

B.O.E.: 1 de mayo de 2001

Completado por:

#### **Protección de la salud y la seguridad de los trabajadores contra los riesgos relacionados con la exposición al ruido**

Real Decreto 286/2006, de 10 de marzo, del Ministerio de la Presidencia.

B.O.E.: 11 de marzo de 2006



### **3. PLIEGO**



### **3.1. Pliego de cláusulas administrativas**

#### **3.1.1. Disposiciones generales**

##### ***3.1.1.1. Objeto del Pliego de condiciones***

El presente Pliego de condiciones junto con las disposiciones contenidas en el correspondiente Pliego del Proyecto de ejecución, tienen por objeto definir las atribuciones y obligaciones de los agentes que intervienen en materia de Seguridad y Salud, así como las condiciones que deben cumplir las medidas preventivas, las protecciones individuales y colectivas de la construcción de la obra "ADECUACION NAVES NIDO ESCUELA TALLER", situada en Calle Prado del rey, Cádiz (Cádiz), según el proyecto redactado por OTPI AYUNTAMIENTO DE CÁDIZ. Todo ello con fin de evitar cualquier accidente o enfermedad profesional, que pueden ocasionarse durante el transcurso de la ejecución de la obra o en los futuros trabajos de conservación, reparación y mantenimiento.

#### **3.1.2. Disposiciones facultativas**

##### ***3.1.2.1. Definición, atribuciones y obligaciones de los agentes de la edificación***

Las atribuciones y las obligaciones de los distintos agentes intervinientes en la edificación son las reguladas en sus aspectos generales por la Ley 38/99, de Ordenación de la Edificación (L.O.E.).

Las garantías y responsabilidades de los agentes y trabajadores de la obra frente a los riesgos derivados de las condiciones de trabajo en materia de seguridad y salud, son las establecidas por la Ley 31/1995 de Prevención de Riesgos Laborales y el Real Decreto 1627/1997 "Disposiciones mínimas de seguridad y de salud en las obras de construcción".

##### ***3.1.2.2. El Promotor***

Es la persona física o jurídica, pública o privada, que individual o colectivamente decide, impulsa, programa y financia con recursos propios o ajenos, las obras de edificación para sí o para su posterior enajenación, entrega o cesión a terceros bajo cualquier título.

Tiene la responsabilidad de contratar a los técnicos redactores del preceptivo Estudio de Seguridad y Salud - o Estudio Básico, en su caso - al igual que a los técnicos coordinadores en la materia en la fase que corresponda, todo ello según lo establecido en el R.D. 1627/1997, de 24 de octubre, por el que se establecen las disposiciones mínimas en materia de seguridad y salud en las obras de construcción, facilitando copias a las empresas contratistas, subcontratistas o trabajadores autónomos contratados directamente por el Promotor, exigiendo la presentación de cada Plan de Seguridad y Salud previamente al comienzo de las obras.



El Promotor tendrá la consideración de Contratista cuando realice la totalidad o determinadas partes de la obra con medios humanos y recursos propios, o en el caso de contratar directamente a trabajadores autónomos para su realización o para trabajos parciales de la misma, excepto en los casos estipulados en el Real Decreto 1627/1997.

### ***3.1.2.3. El Proyectista***

Es el agente que, por encargo del promotor y con sujeción a la normativa técnica y urbanística correspondiente, redacta el proyecto.

Tomará en consideración en las fases de concepción, estudio y elaboración del proyecto básico y de ejecución, los principios y criterios generales de prevención en materia de seguridad y de salud, de acuerdo con la legislación vigente.

### ***3.1.2.4. El Contratista y Subcontratista***

Según define el artículo 2 del Real Decreto 1627/1997:

Contratista es la persona física o jurídica que asume contractualmente ante el Promotor, con medios humanos y materiales propios o ajenos, el compromiso de ejecutar la totalidad o parte de las obras, con sujeción al proyecto y al contrato.

Subcontratista es la persona física o jurídica que asume contractualmente ante el contratista, empresario principal, el compromiso de realizar determinadas partes o instalaciones de la obra, con sujeción al proyecto por el que se rige su ejecución.

El Contratista comunicará a la autoridad laboral competente la apertura del centro de trabajo en la que incluirá el Plan de Seguridad y Salud al que se refiere el artículo 7 del R.D.1627/1997, de 24 de octubre.

Adoptará todas las medidas preventivas que cumplan los preceptos en materia de Prevención de Riesgos Laborales y Seguridad y Salud que establece la legislación vigente, redactando el correspondiente Plan de Seguridad y ajustándose al cumplimiento estricto y permanente de lo establecido en el Estudio Básico de Seguridad y Salud, disponiendo de todos los medios necesarios y dotando al personal del equipamiento de seguridad exigibles, cumpliendo las órdenes efectuadas por el coordinador en materia de seguridad y de salud durante la ejecución de la obra.

Supervisará de manera continuada el cumplimiento de las normas de seguridad, tutelando las actividades de los trabajadores a su cargo y, en su caso, relevando de su puesto a todos aquellos que pudieran menoscabar las condiciones básicas de seguridad personales o generales, por no estar en las condiciones adecuadas.

Entregará la información suficiente al coordinador en materia de seguridad y de salud durante la ejecución de la obra, donde se acredite la estructura organizativa de la empresa, sus responsabilidades, funciones, procesos,



procedimientos y recursos materiales y humanos disponibles, con el fin de garantizar una adecuada acción preventiva de riesgos de la obra.

Entre las responsabilidades y obligaciones del contratista y de los subcontratistas en materia de seguridad y salud, cabe destacar las contenidas en el artículo 11 "Obligaciones de los contratistas y subcontratistas" del R.D. 1627/1997.

Aplicar los principios de la acción preventiva que se recogen en la Ley de Prevención de Riesgos Laborales.

Cumplir y hacer cumplir a su personal lo establecido en el plan de seguridad y salud.

Cumplir la normativa en materia de prevención de riesgos laborales, teniendo en cuenta, en su caso, las obligaciones sobre coordinación de actividades empresariales previstas en la Ley, durante la ejecución de la obra.

Informar y proporcionar las instrucciones adecuadas y precisas a los trabajadores autónomos sobre todas las medidas que hayan de adoptarse en lo referente a su seguridad y salud en la obra.

Atender las indicaciones y consignas del coordinador en materia de seguridad y salud, cumpliendo estrictamente sus instrucciones durante la ejecución de la obra.

Responderán de la correcta ejecución de las medidas preventivas fijadas en el plan de seguridad y salud en lo relativo a las obligaciones que les correspondan a ellos directamente o, en su caso, a los trabajadores autónomos por ellos contratados.

Responderán solidariamente de las consecuencias que se deriven del incumplimiento de las medidas previstas en el plan.

Las responsabilidades de los coordinadores, de la Dirección facultativa y del Promotor, no eximirán de sus responsabilidades a los contratistas y a los subcontratistas.

### ***3.1.2.5. La Dirección Facultativa***

Según define el artículo 2 del Real Decreto 1627/1997, se entiende como Dirección Facultativa:

El técnico o los técnicos competentes designados por el Promotor, encargados de la dirección y del control de la ejecución de la obra.

Las responsabilidades de la Dirección facultativa y del Promotor, no eximen en ningún caso de las atribuibles a los contratistas y a los subcontratistas.



### ***3.1.2.6. Coordinador de Seguridad y Salud en Proyecto***

Es el técnico competente designado por el Promotor para coordinar, durante la fase del proyecto de ejecución, la aplicación de los principios y criterios generales de prevención en materia de seguridad y salud.

### ***3.1.2.7. Coordinador de Seguridad y Salud en Ejecución***

El Coordinador de Seguridad y Salud durante la ejecución de la obra, es el técnico competente designado por el Promotor, que forma parte de la Dirección Facultativa.

Asumirá las tareas y responsabilidades asociadas a las siguientes funciones:

- Coordinar la aplicación de los principios generales de prevención y de seguridad, tomando las decisiones técnicas y de organización, con el fin de planificar las distintas tareas o fases de trabajo que vayan a desarrollarse simultánea o sucesivamente, estimando la duración requerida para la ejecución de las mismas.
- Coordinar las actividades de la obra para garantizar que los contratistas y, en su caso, los subcontratistas y los trabajadores autónomos, apliquen de manera coherente y responsable los principios de la acción preventiva recogidos en la legislación vigente.
- Aprobar el plan de seguridad y salud elaborado por el contratista y, en su caso, las modificaciones introducidas en el mismo.
- Organizar la coordinación de actividades empresariales prevista en la Ley de Prevención de Riesgos Laborales.
- Coordinar las acciones y funciones de control de la aplicación correcta de los métodos de trabajo.
- Adoptar las medidas necesarias para que sólo las personas autorizadas puedan acceder a la obra. La Dirección facultativa asumirá esta función cuando no fuera necesaria la designación de un coordinador.

### ***3.1.2.8. Trabajadores Autónomos***

Es la persona física, distinta del contratista y subcontratista, que realiza de forma personal y directa una actividad profesional, sin sujeción a un contrato de trabajo y que asume contractualmente ante el promotor, el contratista o el subcontratista, el compromiso de realizar determinadas partes o instalaciones de la obra.

Cuando el trabajador autónomo emplee en la obra a trabajadores por cuenta ajena, tendrá la consideración de contratista o subcontratista.

Los trabajadores autónomos cumplirán lo establecido en el plan de seguridad y salud.



### ***3.1.2.9. Trabajadores por cuenta ajena***

Los contratistas y subcontratistas deberán garantizar que los trabajadores reciban una información adecuada de todas las medidas que hayan de adoptarse en lo que se refiere a su seguridad y su salud en la obra.

La consulta y la participación de los trabajadores o de sus representantes, se realizarán de conformidad con lo dispuesto en la Ley de Prevención de Riesgos Laborales.

El contratista facilitará a los representantes de los trabajadores en el centro de trabajo una copia del plan de seguridad y salud y de sus posibles modificaciones.

### ***3.1.2.10. Fabricantes y suministradores de equipos de protección y materiales de construcción***

Los fabricantes, importadores y suministradores de maquinaria, equipos, productos y útiles de trabajo, deberán suministrar la información que indique la forma correcta de utilización por los trabajadores, las medidas preventivas adicionales que deban tomarse y los riesgos laborales que conlleven tanto su uso normal como su manipulación o empleo inadecuado.

### ***3.1.2.11. Recursos preventivos***

Con el fin de ejercer las labores de recurso preventivo, según lo establecido en la Ley 31/95, Ley 54/03 y Real Decreto 604/06, el empresario designará para la obra los recursos preventivos, que podrán ser:

- a) Uno o varios trabajadores designados por la empresa.
- b) Uno o varios miembros del servicio de prevención propio de la empresa.
- c) Uno o varios miembros del servicio o los servicios de prevención ajenos.

Las personas a las que se asigne esta vigilancia deberán dar las instrucciones necesarias para el correcto e inmediato cumplimiento de las actividades preventivas. En caso de observar un deficiente cumplimiento de las mismas o una ausencia, insuficiencia o falta de adecuación de las mismas, se informará al empresario para que éste adopte las medidas necesarias para su corrección, notificándose a su vez al Coordinador de Seguridad y Salud y al resto de la Dirección Facultativa.

En el Plan de Seguridad y Salud se especificarán los casos en que la presencia de los recursos preventivos es necesaria, especificándose expresamente el nombre de la persona o personas designadas para tal fin, concretando las tareas en las que inicialmente se prevé necesaria su presencia.



### **3.1.3. Formación en Seguridad**

Con el fin de que todo el personal que acceda a la obra disponga de la suficiente formación en las materias preventivas de seguridad y salud, la empresa se encargará de su formación para la adecuada prevención de riesgos y el correcto uso de las protecciones colectivas e individuales. Dicha formación alcanzará todos los niveles de la empresa, desde los directivos hasta los trabajadores no cualificados, incluyendo a los técnicos, encargados, especialistas y operadores de máquinas entre otros.

### **3.1.4. Reconocimientos médicos**

La vigilancia del estado de salud de los trabajadores quedará garantizada por la empresa contratista, en función de los riesgos inherentes al trabajo asignado y en los casos establecidos por la legislación vigente.

Dicha vigilancia será voluntaria, excepto cuando la realización de los reconocimientos sea imprescindible para evaluar los efectos de las condiciones de trabajo sobre su salud, o para verificar que su estado de salud no constituye un peligro para otras personas o para el mismo trabajador.

### **3.1.5. Salud e higiene en el trabajo**

#### ***3.1.5.1. Primeros auxilios***

El empresario designará al personal encargado de la adopción de las medidas necesarias en caso de accidente, con el fin de garantizar la prestación de los primeros auxilios y la evacuación del accidentado.

Se dispondrá, en un lugar visible de la obra y accesible a los operarios, un botiquín perfectamente equipado con material sanitario destinado a primeros auxilios.

El Contratista instalará rótulos con caracteres legibles hasta una distancia de 2 m, en el que se suministre a los trabajadores y participantes en la obra la información suficiente para establecer rápido contacto con el centro asistencial más próximo.

#### ***3.1.5.2. Actuación en caso de accidente***

En caso de accidente se tomarán solamente las medidas indispensables hasta que llegue la asistencia médica, para que el accidentado pueda ser trasladado con rapidez y sin riesgo. En ningún caso se le moverá, excepto cuando sea imprescindible para su integridad.

Se comprobarán sus signos vitales (consciencia, respiración, pulso y presión sanguínea), se le intentará tranquilizar, y se le cubrirá con una manta para mantener su temperatura corporal.

No se le suministrará agua, bebidas o medicamento alguno y, en caso de hemorragia, se presionarán las heridas con gasas limpias.



El empresario notificará el accidente por escrito a la autoridad laboral, conforme al procedimiento reglamentario.

### **3.1.6. Documentación de obra**

#### ***3.1.6.1. Estudio Básico de Seguridad y Salud***

Es el documento elaborado por el técnico competente designado por el Promotor, donde se precisan las normas de seguridad y salud aplicables a la obra, contemplando la identificación de los riesgos laborales que puedan ser evitados, indicando las medidas técnicas necesarias para ello.

Incluye también las previsiones y las informaciones útiles para efectuar en su día, en las debidas condiciones de seguridad y salud, los previsibles trabajos posteriores.

#### ***3.1.6.2. Plan de seguridad y salud***

En aplicación del presente estudio básico de seguridad y salud, cada Contratista elaborará el correspondiente plan de seguridad y salud en el trabajo en el que se analicen, estudien, desarrollen y complementen las previsiones contenidas en el presente estudio básico, en función de su propio sistema de ejecución de la obra. En dicho plan se incluirán, en su caso, las propuestas de medidas alternativas de prevención que el Contratista proponga con la correspondiente justificación técnica, que no podrán implicar disminución de los niveles de protección previstos en este estudio básico.

El coordinador en materia de seguridad y de salud durante la ejecución de la obra aprobará el plan de seguridad y salud antes del inicio de la misma.

El plan de seguridad y salud podrá ser modificado por el Contratista en función del proceso de ejecución de la obra, de la evolución de los trabajos y de las posibles incidencias o modificaciones que puedan surgir durante el desarrollo de la misma, siempre con la aprobación expresa del Coordinador de Seguridad y Salud y la Dirección Facultativa.

Quienes intervengan en la ejecución de la obra, así como las personas u órganos con responsabilidades en materia de prevención de las empresas intervinientes en la misma y los representantes de los trabajadores, podrán presentar por escrito y de forma razonada, las sugerencias y alternativas que estimen oportunas. A tal efecto, el plan de seguridad y salud estará en la obra a disposición permanente de los mismos y de la Dirección Facultativa.

#### ***3.1.6.3. Acta de aprobación del plan***

El plan de seguridad y salud elaborado por el Contratista será aprobado por el Coordinador de Seguridad y Salud durante la ejecución de la obra, por la Dirección Facultativa o por la Administración en el caso de obras públicas,





quien deberá emitir un acta de aprobación como documento acreditativo de dicha operación, visado por el Colegio Profesional correspondiente.

#### ***3.1.6.4. Comunicación de apertura de centro de trabajo***

La comunicación de apertura del centro de trabajo a la autoridad laboral competente será previa al comienzo de los trabajos y se presentará únicamente por los empresarios que tengan la consideración de contratistas.

La comunicación contendrá los datos de la empresa, del centro de trabajo y de producción y/o almacenamiento del centro de trabajo. Deberá incluir, además, el plan de seguridad y salud.

#### ***3.1.6.5. Libro de incidencias***

Con fines de control y seguimiento del plan de seguridad y salud, en cada centro de trabajo existirá un libro de incidencias que constará de hojas por duplicado, habilitado a tal efecto.

Será facilitado por el colegio profesional que vise el acta de aprobación del plan o la oficina de supervisión de proyectos u órgano equivalente cuando se trate de obras de las administraciones públicas.

El libro de incidencias deberá mantenerse siempre en la obra, en poder del Coordinador de Seguridad y Salud durante la ejecución de la obra, teniendo acceso la Dirección Facultativa de la obra, los contratistas y subcontratistas y los trabajadores autónomos, así como las personas u órganos con responsabilidades en materia de prevención en las empresas intervinientes en la obra, los representantes de los trabajadores y los técnicos de los órganos especializados en materia de seguridad y salud en el trabajo de las administraciones públicas competentes, quienes podrán hacer anotaciones en el mismo.

El Coordinador de Seguridad y Salud durante la ejecución de la obra, deberá notificar al Contratista afectado y a los representantes de los trabajadores de éste, sobre las anotaciones efectuadas en el libro de incidencias.

Cuando las anotaciones se refieran a cualquier incumplimiento de las advertencias u observaciones anteriores, se remitirá una copia a la Inspección de Trabajo y Seguridad Social en el plazo de veinticuatro horas. En todo caso, deberá especificarse si la anotación se trata de una nueva observación o supone una reiteración de una advertencia u observación anterior.

#### ***3.1.6.6. Libro de órdenes***

En la obra existirá un libro de órdenes y asistencias, en el que la Dirección Facultativa reseñará las incidencias, órdenes y asistencias que se produzcan en el desarrollo de la obra.



Las anotaciones así expuestas tienen rango de órdenes o comentarios necesarios de ejecución de obra y, en consecuencia, serán respetadas por el Contratista de la obra.

#### ***3.1.6.7. Libro de visitas***

El libro de visitas deberá estar en obra, a disposición permanente de la Inspección de Trabajo y Seguridad Social.

El primer libro lo habilitará el Jefe de la Inspección de la provincia en que se encuentre la obra. Para habilitar el segundo o los siguientes, será necesario presentar el anterior. En caso de pérdida o destrucción, el representante legal de la empresa deberá justificar por escrito los motivos y las pruebas. Una vez agotado un libro, se conservará durante 5 años, contados desde la última diligencia.

#### ***3.1.6.8. Libro de subcontratación***

El contratista deberá disponer de un libro de subcontratación, que permanecerá en todo momento en la obra, reflejando por orden cronológico desde el comienzo de los trabajos, todas y cada una de las subcontrataciones realizadas en una determinada obra con empresas subcontratistas y trabajadores autónomos.

El libro de subcontratación cumplirá las prescripciones contenidas en el Real Decreto 1109/2007, de 24 de agosto, por el que se desarrolla la Ley 32/2006 de 18 de octubre, reguladora de la subcontratación en el Sector de la Construcción, en particular el artículo 15 "Contenido del Libro de Subcontratación" y el artículo 16 "Obligaciones y derechos relativos al Libro de Subcontratación".

Al libro de subcontratación tendrán acceso el Promotor, la Dirección Facultativa, el Coordinador de Seguridad y Salud en fase de ejecución de la obra, las empresas y trabajadores autónomos intervinientes en la obra, los técnicos de prevención, los delegados de prevención, la autoridad laboral y los representantes de los trabajadores de las diferentes empresas que intervengan en la ejecución de la obra.

#### **3.1.7. Disposiciones Económicas**

El marco de relaciones económicas para el abono y recepción de la obra, se fija en el pliego de condiciones del proyecto o en el correspondiente contrato de obra entre el Promotor y el contratista, debiendo contener al menos los puntos siguientes:

- Fianzas



- De los precios
  - Precio básico
  - Precio unitario
  - Presupuesto de Ejecución Material (PEM)
  - Precios contradictorios
  - Reclamación de aumento de precios
  - Formas tradicionales de medir o de aplicar los precios
  - De la revisión de los precios contratados
  - Acopio de materiales
  - Obras por administración
- Valoración y abono de los trabajos
- Indemnizaciones Mutuas
- Retenciones en concepto de garantía
- Plazos de ejecución y plan de obra
- Liquidación económica de las obras
- Liquidación final de la obra

## **3.2. Pliego de condiciones técnicas particulares**

### **3.2.1. Medios de protección colectiva**

Los medios de protección colectiva se colocarán según las especificaciones del plan de seguridad y salud antes de iniciar el trabajo en el que se requieran, no suponiendo un riesgo en sí mismos.

Se repondrán siempre que estén deteriorados, al final del periodo de su vida útil, después de estar sometidos a solicitaciones límite, o cuando sus tolerancias sean superiores a las admitidas o aconsejadas por el fabricante.

El mantenimiento será vigilado de forma periódica (cada semana) por el Delegado de Prevención.

### **3.2.2. Medios de protección individual**

Dispondrán de marcado CE, que llevarán inscrito en el propio equipo, en el embalaje y en el folleto informativo.

Serán ergonómicos y no causarán molestias innecesarias. Nunca supondrán un riesgo en sí mismos, ni perderán su seguridad de forma involuntaria.

El fabricante los suministrará junto con un folleto informativo en el que aparecerán las instrucciones de uso y mantenimiento, nombre y dirección del fabricante, grado o clase de protección, accesorios que pueda llevar y características de las piezas de repuesto, límite de uso, plazo de vida útil y controles a los que se ha sometido. Estará redactado de forma



comprensible y, en el caso de equipos de importación, traducidos a la lengua oficial.

Serán suministrados gratuitamente por el empresario y se reemplazarán siempre que estén deteriorados, al final del periodo de su vida útil o después de estar sometidos a solicitudes límite.

Se utilizarán de forma personal y para los usos previstos por el fabricante, supervisando el mantenimiento el Delegado de Prevención.

### **3.2.3. Instalaciones provisionales de salud y confort**

Los locales destinados a instalaciones provisionales de salud y confort tendrán una temperatura, iluminación, ventilación y condiciones de humedad adecuadas para su uso. Los revestimientos de los suelos, paredes y techos serán continuos, lisos e impermeables, acabados preferentemente con colores claros y con material que permita la limpieza con desinfectantes o antisépticos.

El Contratista mantendrá las instalaciones en perfectas condiciones sanitarias (limpieza diaria), estarán provistas de agua corriente fría y caliente y dotadas de los complementos necesarios para higiene personal, tales como jabón, toallas y recipientes de desechos.

#### **3.2.3.1. Vestuarios**

Serán de fácil acceso, estarán próximos al área de trabajo y tendrán asientos y taquillas independientes bajo llave, con espacio suficiente para guardar la ropa y el calzado.

Se dispondrá una superficie mínima de 2 m<sup>2</sup> por cada trabajador destinada a vestuario, con una altura mínima de 2,30 m.

Cuando no se disponga de vestuarios, se habilitará una zona para dejar la ropa y los objetos personales bajo llave.

#### **3.2.3.2. Aseos y duchas**

Estarán junto a los vestuarios y dispondrán de instalación de agua fría y caliente, ubicando al menos una cuarta parte de los grifos en cabinas individuales con puerta con cierre interior.

Las cabinas tendrán una superficie mínima de 2 m<sup>2</sup> y una altura mínima de 2,30 m.

La dotación mínima prevista para los aseos será de:

- 1 ducha por cada 10 trabajadores o fracción que trabajen en la misma jornada
- 1 retrete por cada 25 hombres o fracción y 1 por cada 15 mujeres o fracción
- 1 lavabo por cada retrete
- 1 urinario por cada 25 hombres o fracción



- 1 secamanos de celulosa o eléctrico por cada lavabo
- 1 jabonera dosificadora por cada lavabo
- 1 recipiente para recogida de celulosa sanitaria
- 1 portarrollos con papel higiénico por cada inodoro

#### ***3.2.3.3. Retretes***

Serán de fácil acceso y estarán próximos al área de trabajo. Se ubicarán preferentemente en cabinas de dimensiones mínimas 1,2x1,0 m con altura de 2,30 m, sin visibilidad desde el exterior y provistas de percha y puerta con cierre interior.

Dispondrán de ventilación al exterior, pudiendo no tener techo siempre que comuniquen con aseos o pasillos con ventilación exterior, evitando cualquier comunicación con comedores, cocinas, dormitorios o vestuarios.

Tendrán descarga automática de agua corriente y en el caso de que no puedan conectarse a la red de alcantarillado se dispondrá de letrinas sanitarias o fosas sépticas.

#### ***3.2.3.4. Comedor y cocina***

Los locales destinados a comedor y cocina estarán equipados con mesas, sillas de material lavable y vajilla, y dispondrán de calefacción en invierno. Quedarán separados de las áreas de trabajo y de cualquier fuente de contaminación ambiental.

En el caso de que los trabajadores lleven su propia comida, dispondrán de calentaplatos, prohibiéndose fuera de los lugares previstos la preparación de la comida mediante fuego, brasas o barbacoas.

La superficie destinada a la zona de comedor y cocina será como mínimo de 2 m<sup>2</sup> por cada operario que utilice dicha instalación.



## ANEXO II. ESTUDIO DE GESTIÓN DE RESIDUOS



**EXCMO AYUNTAMIENTO DE CADIZ**  
AREA DE URBANISMO  
OFICINA TÉCNICA DE PROYECTOS E INVERSIONES

**OTPI**

# **ESTUDIO DE GESTIÓN DE RESIDUOS DE CONSTRUCCIÓN Y DEMOLICIÓN**



## ÍNDICE

<b>1.- CONTENIDO DEL DOCUMENTO</b>	4
<b>2.- AGENTES INTERVINIENTES</b>	4
<b>2.1.- Identificación</b>	4
2.1.1.- Productor de residuos (Promotor)	4
2.1.2.- Poseedor de residuos (Constructor)	5
2.1.3.- Gestor de residuos	5
<b>2.2.- Obligaciones</b>	5
2.2.1.- Productor de residuos (Promotor)	6
2.2.2.- Poseedor de residuos (Constructor)	7
2.2.3.- Gestor de residuos	8
<b>3.- NORMATIVA Y LEGISLACIÓN APLICABLE</b>	9
<b>4.- IDENTIFICACIÓN DE LOS RESIDUOS DE CONSTRUCCIÓN Y DEMOLICIÓN GENERADOS EN LA OBRA, CODIFICADOS SEGÚN LA ORDEN MAM/304/2002.</b>	13
<b>5.- ESTIMACIÓN DE LA CANTIDAD DE LOS RESIDUOS DE CONSTRUCCIÓN Y DEMOLICIÓN QUE SE GENERARÁN EN LA OBRA</b>	14
<b>6.- MEDIDAS PARA LA PLANIFICACIÓN Y OPTIMIZACIÓN DE LA GESTIÓN DE LOS RESIDUOS RESULTANTES DE LA CONSTRUCCIÓN Y DEMOLICIÓN DE LA OBRA OBJETO DEL PROYECTO</b>	17
<b>7.- OPERACIONES DE REUTILIZACIÓN, VALORIZACIÓN O ELIMINACIÓN A QUE SE DESTINARÁN LOS RESIDUOS DE CONSTRUCCIÓN Y DEMOLICIÓN QUE SE GENEREN EN LA OBRA</b>	19
<b>8.- MEDIDAS PARA LA SEPARACIÓN DE LOS RESIDUOS DE CONSTRUCCIÓN Y DEMOLICIÓN EN OBRA</b>	20
<b>9.- PRESCRIPCIONES EN RELACIÓN CON EL ALMACENAMIENTO, MANEJO, SEPARACIÓN Y OTRAS OPERACIONES DE GESTIÓN DE LOS RESIDUOS DE CONSTRUCCIÓN Y DEMOLICIÓN</b>	21





**ÍNDICE**

<b>10.- VALORACIÓN DEL COSTE PREVISTO DE LA GESTIÓN DE LOS RESIDUOS DE CONSTRUCCIÓN Y DEMOLICIÓN.</b>	<b>23</b>
---	-----------



## 1.- CONTENIDO DEL DOCUMENTO

En cumplimiento del Real Decreto 105/2008, de 1 de febrero, por el que se regula la producción y gestión de los residuos de construcción y demolición (RCD), conforme a lo dispuesto en el Artículo 4 "Obligaciones del productor de residuos de construcción y demolición", el presente estudio desarrolla los puntos siguientes:

- Agentes intervinientes en la Gestión de RCD.
- Normativa y legislación aplicable.
- Identificación de los residuos de construcción y demolición generados en la obra, codificados según la Orden MAM/304/2002.
- Estimación de la cantidad generada en volumen y peso.
- Medidas para la prevención de los residuos en la obra.
- Operaciones de reutilización, valorización o eliminación a que se destinarán los residuos.
- Medidas para la separación de los residuos en obra.
- Prescripciones en relación con el almacenamiento, manejo, separación y otras operaciones de gestión de los residuos.
- Valoración del coste previsto de la gestión de RCD.

## 2.- AGENTES INTERVINIENTES

### 2.1.- Identificación

El presente estudio corresponde al proyecto de adecuación de inmueble municipal para centro de formación del IFEF, situado en Polígono Exterior de la Zona Franca.

Los agentes principales que intervienen en la ejecución de la obra son:

Promotor	Excmo Ayto de Cádiz
Proyectista	OPTI Ayto de Cádiz
Director de Obra	A designar por el promotor
Director de Ejecución	A designar por el promotor



### **2.1.1.- Productor de residuos (Promotor)**

Se identifica con el titular del bien inmueble en quien reside la decisión última de construir o demoler. Según el artículo 2 "Definiciones" del Real Decreto 105/2008, se pueden presentar tres casos:

1. La persona física o jurídica titular de la licencia urbanística en una obra de construcción o demolición; en aquellas obras que no precisen de licencia urbanística, tendrá la consideración de productor del residuo la persona física o jurídica titular del bien inmueble objeto de una obra de construcción o demolición.
2. La persona física o jurídica que efectúe operaciones de tratamiento, de mezcla o de otro tipo, que ocasionen un cambio de naturaleza o de composición de los residuos.
3. El importador o adquirente en cualquier Estado miembro de la Unión Europea de residuos de construcción y demolición.

En el presente estudio, se identifica como el productor de los residuos:

### **2.1.2.- Poseedor de residuos (Constructor)**

En la presente fase del proyecto no se ha determinado el agente que actuará como Poseedor de los Residuos, siendo responsabilidad del Productor de los residuos (Promotor) su designación antes del comienzo de las obras.

### **2.1.3.- Gestor de residuos**

Es la persona física o jurídica, o entidad pública o privada, que realice cualquiera de las operaciones que componen la recogida, el almacenamiento, el transporte, la valorización y la eliminación de los residuos, incluida la vigilancia de estas operaciones y la de los vertederos, así como su restauración o gestión ambiental de los residuos, con independencia de ostentar la condición de productor de los mismos. Éste será designado por el Productor de los residuos (Promotor) con anterioridad al comienzo de las obras.



## 2.2.- Obligaciones

### 2.2.1.- Productor de residuos (Promotor)

Debe incluir en el proyecto de ejecución de la obra un estudio de gestión de residuos de construcción y demolición, que contendrá como mínimo:

1. Una estimación de la cantidad, expresada en toneladas y en metros cúbicos, de los residuos de construcción y demolición que se generarán en la obra, codificados con arreglo a la lista europea de residuos publicada por Orden MAM/304/2002, de 8 de febrero, por la que se publican las operaciones de valorización y eliminación de residuos y la lista europea de residuos, o norma que la sustituya.
2. Las medidas para la planificación y optimización de la gestión de los residuos generados en la obra objeto del proyecto.
3. Las operaciones de reutilización, valorización o eliminación a que se destinarán los residuos que se generarán en la obra.
4. Las medidas para la separación de los residuos en obra, en particular, para el cumplimiento por parte del poseedor de los residuos, de la obligación establecida en el apartado 5 del artículo 5.
5. Los planos de las instalaciones previstas para el almacenamiento, manejo, separación y, en su caso, otras operaciones de gestión de los residuos de construcción y demolición dentro de la obra. Posteriormente, dichos planos podrán ser objeto de adaptación a las características particulares de la obra y sus sistemas de ejecución, previo acuerdo de la dirección facultativa de la obra.
6. Las prescripciones del pliego de prescripciones técnicas particulares del proyecto, en relación con el almacenamiento, manejo, separación y, en su caso, otras operaciones de gestión de los residuos de construcción y demolición dentro de la obra.
7. Una valoración del coste previsto de la gestión de los residuos de construcción y demolición, que formará parte del presupuesto del proyecto en capítulo independiente.

Está obligado a disponer de la documentación que acredite que los residuos de construcción y demolición realmente producidos en sus obras han sido gestionados, en su caso, en obra o entregados a una instalación de valorización o de eliminación para su tratamiento por gestor de residuos autorizado, en los términos recogidos en el Real Decreto 105/2008 y, en particular, en el presente estudio o en sus modificaciones. La



documentación correspondiente a cada año natural deberá mantenerse durante los cinco años siguientes.

En obras de demolición, rehabilitación, reparación o reforma, deberá prepararse un inventario de los residuos peligrosos que se generarán, que deberá incluirse en el estudio de gestión de RCD, así como prever su retirada selectiva, con el fin de evitar la mezcla entre ellos o con otros residuos no peligrosos, y asegurar su envío a gestores autorizados de residuos peligrosos.

En los casos de obras sometidas a licencia urbanística, el poseedor de residuos, queda obligado a constituir una fianza o garantía financiera equivalente que asegure el cumplimiento de los requisitos establecidos en dicha licencia en relación con los residuos de construcción y demolición de la obra, en los términos previstos en la legislación de las comunidades autónomas correspondientes.

### **2.2.2.- Poseedor de residuos (Constructor)**

La persona física o jurídica que ejecute la obra - el constructor -, además de las prescripciones previstas en la normativa aplicable, está obligado a presentar a la propiedad de la misma un plan que refleje cómo llevará a cabo las obligaciones que le incumban en relación a los residuos de construcción y demolición que se vayan a producir en la obra, en particular las recogidas en los artículos 4.1 y 5 del Real Decreto 105/2008 y las contenidas en el presente estudio.

El plan presentado y aceptado por la propiedad, una vez aprobado por la dirección facultativa, pasará a formar parte de los documentos contractuales de la obra.

El poseedor de residuos de construcción y demolición, cuando no proceda a gestionarlos por sí mismo, y sin perjuicio de los requerimientos del proyecto aprobado, estará obligado a entregarlos a un gestor de residuos o a participar en un acuerdo voluntario o convenio de colaboración para su gestión. Los residuos de construcción y demolición se destinarán preferentemente, y por este orden, a operaciones de reutilización, reciclado o a otras formas de valorización.

La entrega de los residuos de construcción y demolición a un gestor por parte del poseedor habrá de constar en documento fehaciente, en el que figure, al menos, la identificación del poseedor y del productor, la obra de procedencia y, en su caso, el número de licencia de la obra, la cantidad expresada en toneladas o en metros cúbicos, o en ambas unidades cuando sea posible, el tipo de residuos entregados, codificados con arreglo a la lista europea de residuos publicada por Orden MAM/304/2002, de 8 de febrero, o norma que la sustituya, y la identificación del gestor de las operaciones de destino.



Cuando el gestor al que el poseedor entregue los residuos de construcción y demolición efectúe únicamente operaciones de recogida, almacenamiento, transferencia o transporte, en el documento de entrega deberá figurar también el gestor de valorización o de eliminación ulterior al que se destinarán los residuos.

En todo caso, la responsabilidad administrativa en relación con la cesión de los residuos de construcción y demolición por parte de los poseedores a los gestores se regirá por lo establecido en la legislación vigente en materia de residuos.

Mientras se encuentren en su poder, el poseedor de los residuos estará obligado a mantenerlos en condiciones adecuadas de higiene y seguridad, así como a evitar la mezcla de fracciones ya seleccionadas que impida o dificulte su posterior valorización o eliminación.

La separación en fracciones se llevará a cabo preferentemente por el poseedor de los residuos dentro de la obra en que se produzcan.

Cuando por falta de espacio físico en la obra no resulte técnicamente viable efectuar dicha separación en origen, el poseedor podrá encomendar la separación de fracciones a un gestor de residuos en una instalación de tratamiento de residuos de construcción y demolición externa a la obra. En este último caso, el poseedor deberá obtener del gestor de la instalación documentación acreditativa de que éste ha cumplido, en su nombre, la obligación recogida en el presente apartado.

El órgano competente en materia medioambiental de la comunidad autónoma donde se ubique la obra, de forma excepcional, y siempre que la separación de los residuos no haya sido especificada y presupuestada en el proyecto de obra, podrá eximir al poseedor de los residuos de construcción y demolición de la obligación de separación de alguna o de todas las anteriores fracciones.

El poseedor de los residuos de construcción y demolición estará obligado a sufragar los correspondientes costes de gestión y a entregar al productor los certificados y la documentación acreditativa de la gestión de los residuos, así como a mantener la documentación correspondiente a cada año natural durante los cinco años siguientes.

### **2.2.3.- Gestor de residuos**

Además de las recogidas en la legislación específica sobre residuos, el gestor de residuos de construcción y demolición cumplirá con las siguientes obligaciones:

1. En el supuesto de actividades de gestión sometidas a autorización por la legislación de residuos, llevar un registro en el que, como mínimo, figure la cantidad de residuos gestionados, expresada en toneladas y en metros



cúbicos, el tipo de residuos, codificados con arreglo a la lista europea de residuos publicada por Orden MAM/304/2002, de 8 de febrero, o norma que la sustituya, la identificación del productor, del poseedor y de la obra de donde proceden, o del gestor, cuando procedan de otra operación anterior de gestión, el método de gestión aplicado, así como las cantidades, en toneladas y en metros cúbicos, y destinos de los productos y residuos resultantes de la actividad.

2. Poner a disposición de las administraciones públicas competentes, a petición de las mismas, la información contenida en el registro mencionado en el punto anterior. La información referida a cada año natural deberá mantenerse durante los cinco años siguientes.
3. Extender al poseedor o al gestor que le entregue residuos de construcción y demolición, en los términos recogidos en este real decreto, los certificados acreditativos de la gestión de los residuos recibidos, especificando el productor y, en su caso, el número de licencia de la obra de procedencia. Cuando se trate de un gestor que lleve a cabo una operación exclusivamente de recogida, almacenamiento, transferencia o transporte, deberá además transmitir al poseedor o al gestor que le entregó los residuos, los certificados de la operación de valorización o de eliminación subsiguiente a que fueron destinados los residuos.
4. En el supuesto de que carezca de autorización para gestionar residuos peligrosos, deberá disponer de un procedimiento de admisión de residuos en la instalación que asegure que, previamente al proceso de tratamiento, se detectarán y se separarán, almacenarán adecuadamente y derivarán a gestores autorizados de residuos peligrosos aquellos que tengan este carácter y puedan llegar a la instalación mezclados con residuos no peligrosos de construcción y demolición. Esta obligación se entenderá sin perjuicio de las responsabilidades en que pueda incurrir el productor, el poseedor o, en su caso, el gestor precedente que haya enviado dichos residuos a la instalación.

### **3.- NORMATIVA Y LEGISLACIÓN APLICABLE**

El presente estudio se redacta al amparo del artículo 4.1 a) del Real Decreto 105/2008, de 1 de febrero, sobre "Obligaciones del productor de residuos de construcción y demolición".

A la obra objeto del presente estudio le es de aplicación el Real Decreto 105/2008, en virtud del artículo 3, por generarse residuos de construcción y demolición definidos en el artículo 3, como:

*"cualquier sustancia u objeto que, cumpliendo la definición de Residuo incluida en la legislación vigente en materia de residuos, se genere en una obra de construcción o demolición" o bien, "aquel residuo no peligroso que*



*no experimenta transformaciones físicas, químicas o biológicas significativas, no es soluble ni combustible, ni reacciona física ni químicamente ni de ninguna otra manera, no es biodegradable, no afecta negativamente a otras materias con las cuales entra en contacto de forma que pueda dar lugar a contaminación del medio ambiente o perjudicar a la salud humana. La lixiviabilidad total, el contenido de contaminantes del residuo y la ecotoxicidad del lixiviado deberán ser insignificantes, y en particular no deberán suponer un riesgo para la calidad de las aguas superficiales o subterráneas".*

No es aplicable al presente estudio la excepción contemplada en el artículo 3.1 del Real Decreto 105/2008, al no generarse los siguientes residuos:

- a) Las tierras y piedras no contaminadas por sustancias peligrosas reutilizadas en la misma obra, en una obra distinta o en una actividad de restauración, acondicionamiento o relleno, siempre y cuando pueda acreditarse de forma fehaciente su destino a reutilización.
- b) Los residuos de industrias extractivas regulados por la Directiva 2006/21/CE, de 15 de marzo.
- c) Los lodos de dragado no peligrosos reubicados en el interior de las aguas superficiales derivados de las actividades de gestión de las aguas y de las vías navegables, de prevención de las inundaciones o de mitigación de los efectos de las inundaciones o las sequías, reguladas por el Texto Refundido de la Ley de Aguas, por la Ley 48/2003, de 26 de noviembre, de régimen económico y de prestación de servicios de los puertos de interés general, y por los tratados internacionales de los que España sea parte.

A aquellos residuos que se generen en la presente obra y estén regulados por legislación específica sobre residuos, cuando estén mezclados con otros residuos de construcción y demolición, les será de aplicación el Real Decreto 105/2008 en los aspectos no contemplados en la legislación específica.

Para la elaboración del presente estudio se ha considerado la normativa siguiente:

- Artículo 45 de la Constitución Española.

## **G GESTIÓN DE RESIDUOS**

**Real Decreto sobre la prevención y reducción de la contaminación del medio ambiente producida por el amianto**





Real Decreto 108/1991, de 1 de febrero, del Ministerio de Relaciones con las Cortes y de la Secretaría del Gobierno.

B.O.E.: 6 de febrero de 1991

### **Ley de envases y residuos de envases**

Ley 11/1997, de 24 de abril, de la Jefatura del Estado.

B.O.E.: 25 de abril de 1997

Desarrollada por:

**Reglamento para el desarrollo y ejecución de la Ley 11/1997, de 24 de abril, de envases y residuos de envases**

Real Decreto 782/1998, de 30 de abril, del Ministerio de la Presidencia.

B.O.E.: 1 de mayo de 1998

Modificada por:

**Modificación de diversos reglamentos del área de medio ambiente para su adaptación a la Ley 17/2009, de 23 de noviembre, sobre el libre acceso a las actividades de servicios y su ejercicio, y a la Ley 25/2009, de 22 de diciembre, de modificación de diversas leyes para su adaptación a la Ley de libre acceso a actividades de servicios y su ejercicio**

Real Decreto 367/2010, de 26 de marzo, del Ministerio de la Presidencia.

B.O.E.: 27 de marzo de 2010

### **Plan nacional de residuos de construcción y demolición 2001-2006**

Resolución de 14 de junio de 2001, de la Secretaría General de Medio Ambiente.

B.O.E.: 12 de julio de 2001

### **Real Decreto por el que se regula la eliminación de residuos mediante depósito en vertedero**

Real Decreto 1481/2001, de 27 de diciembre, del Ministerio de Medio Ambiente.

B.O.E.: 29 de enero de 2002

Modificado por:

**Regulación de la producción y gestión de los residuos de construcción y demolición**

Real Decreto 105/2008, de 1 de febrero, del Ministerio de la Presidencia.

B.O.E.: 13 de febrero de 2008



Modificado por:

**Modificación de diversos reglamentos del área de medio ambiente para su adaptación a la Ley 17/2009, de 23 de noviembre, sobre el libre acceso a las actividades de servicios y su ejercicio, y a la Ley 25/2009, de 22 de diciembre, de modificación de diversas leyes para su adaptación a la Ley de libre acceso a actividades de servicios y su ejercicio**

Real Decreto 367/2010, de 26 de marzo, del Ministerio de la Presidencia.

B.O.E.: 27 de marzo de 2010

### **Regulación de la producción y gestión de los residuos de construcción y demolición**

Real Decreto 105/2008, de 1 de febrero, del Ministerio de la Presidencia.

B.O.E.: 13 de febrero de 2008

### **Plan nacional integrado de residuos para el período 2008-2015**

Resolución de 20 de enero de 2009, de la Secretaría de Estado de Cambio Climático.

B.O.E.: 26 de febrero de 2009

### **Ley de residuos y suelos contaminados**

Ley 22/2011, de 28 de julio, de la Jefatura del Estado.

B.O.E.: 29 de julio de 2011

### **Reglamento de residuos de la Comunidad Autónoma de Andalucía**

Decreto 283/1995, de 21 de noviembre, de la Consejería de Medio Ambiente de la Junta de Andalucía.

B.O.J.A.: 19 de diciembre de 1995

Desarrollado por:

#### **Formulación del Plan de gestión de residuos peligrosos de Andalucía**

Acuerdo de 17 de junio de 1997, de la Consejería de Medio Ambiente de la Junta de Andalucía.

B.O.J.A.: 5 de julio de 1997

Desarrollado por:

#### **Plan director territorial de gestión de residuos urbanos de Andalucía**



Decreto 218/1999, de 26 de octubre, de la Consejería de Medio Ambiente de la Junta de Andalucía.

B.O.J.A.: 18 de noviembre de 1999

Desarrollado por:

**Revisión del plan de gestión de residuos peligrosos de Andalucía**

Decreto 99/2004, de 9 de marzo, de la Consejería de Medio Ambiente de la Junta de Andalucía.

B.O.J.A.: 1 de abril de 2004

Desarrollado por:

**Plan director territorial de residuos no peligrosos de Andalucía**

Decreto 397/2010, de 2 de noviembre, de la Consejería de Medio Ambiente de la Junta de Andalucía.

B.O.J.A.: 25 de noviembre de 2010

**Ley de gestión integrada de la calidad ambiental**

Ley 7/2007 de la Presidencia de la Junta de Andalucía.

B.O.E.: 9 de agosto de 2007

B.O.J.A.: 20 de julio de 2007

**GC GESTIÓN DE RESIDUOS | TRATAMIENTOS PREVIOS DE LOS RESIDUOS**

**Operaciones de valorización y eliminación de residuos y Lista europea de residuos**

Orden MAM 304/2002, de 8 de febrero, del Ministerio de Medio Ambiente.

B.O.E.: 19 de febrero de 2002

Corrección de errores:

**Corrección de errores de la Orden MAM 304/2002, de 8 de febrero**

B.O.E.: 12 de marzo de 2002

**4.- IDENTIFICACIÓN DE LOS RESIDUOS DE CONSTRUCCIÓN Y DEMOLICIÓN GENERADOS EN LA OBRA, CODIFICADOS SEGÚN LA ORDEN MAM/304/2002.**

Todos los posibles residuos generados en la obra de demolición se han codificado atendiendo a la Orden MAM/304/2002, de 8 de febrero, por la que se publican las operaciones de valorización y eliminación de residuos,



según la Lista Europea de Residuos (LER) aprobada por la Decisión 2005/532/CE, dando lugar a los siguientes grupos:

RCD de Nivel I: Tierras y materiales pétreos, no contaminados, procedentes de obras de excavación

El Real Decreto 105/2008 (artículo 3.1.a), considera como excepción de ser consideradas como residuos:

*Las tierras y piedras no contaminadas por sustancias peligrosas, reutilizadas en la misma obra, en una obra distinta o en una actividad de restauración, acondicionamiento o relleno, siempre y cuando pueda acreditarse de forma fehaciente su destino a reutilización.*

RCD de Nivel II: Residuos generados principalmente en las actividades propias del sector de la construcción, de la demolición, de la reparación domiciliaria y de la implantación de servicios.

Se ha establecido una clasificación de RCD generados, según los tipos de materiales de los que están compuestos:

<b>Material según Orden Ministerial MAM/304/2002</b>
<b>RCD de Nivel I</b>
1 Tierras y pétreos de la excavación
<b>RCD de Nivel II</b>
<b>RCD de naturaleza no pétreo</b>
1 Asfalto
2 Madera
3 Metales (incluidas sus aleaciones)
4 Papel y cartón
5 Plástico
6 Vidrio
7 Yeso
8 Basuras
<b>RCD de naturaleza pétreo</b>
1 Arena, grava y otros áridos
2 Hormigón
3 Ladrillos, tejas y materiales cerámicos
4 Piedra
<b>RCD potencialmente peligrosos</b>
1 Otros



## 5.- ESTIMACIÓN DE LA CANTIDAD DE LOS RESIDUOS DE CONSTRUCCIÓN Y DEMOLICIÓN QUE SE GENERARÁN EN LA OBRA

Se ha estimado la cantidad de residuos generados en la obra, a partir de las mediciones del proyecto, en función del peso de materiales integrantes en los rendimientos de los correspondientes precios descompuestos de cada unidad de obra, determinando el peso de los restos de los materiales sobrantes (mermas, roturas, despuntes, etc) y el del embalaje de los productos suministrados.

El volumen de excavación de las tierras y de los materiales pétreos no utilizados en la obra, se ha calculado en función de las dimensiones del proyecto, afectado por un coeficiente de esponjamiento según la clase de terreno.

A partir del peso del residuo, se ha estimado su volumen mediante una densidad aparente definida por el cociente entre el peso del residuo y el volumen que ocupa una vez depositado en el contenedor.

Los resultados se resumen en la siguiente tabla:


Material según Orden Ministerial MAM/304/2002	Código LER	Densidad aparente (t/m <sup>3</sup> )	Peso (t)	Volumen (m <sup>3</sup> )
<b>RCD de Nivel II</b>				
<b>RCD de naturaleza no pétreo</b>				
<b>1 Metales (incluidas sus aleaciones)</b>				
Hierro y acero.	17 04 05	2,10	0,047	0,0
<b>2 Plástico</b>				
Plástico.	17 02 03	0,60	0,000	0,0
<b>3 Basuras</b>				
Materiales de aislamiento distintos de los especificados en los códigos 17 06 01 y 17 06 03.	17 06 04	0,60	0,000	0,0
<b>RCD de naturaleza pétreo</b>				
<b>1 Hormigón</b>				
Hormigón (hormigones, morteros y prefabricados).	17 01 01	1,50	2,939	1,9
<b>2 Ladrillos, tejas y materiales cerámicos</b>				
Ladrillos.	17 01 02	1,25	0,024	0,0
Tejas y materiales cerámicos.	17 01 03	1,25	0,006	0,0
<b>3 Piedra</b>				
Residuos del corte y serrado de piedra distintos de los mencionados en el código 01 04 07.	01 04 13	1,50	0,022	0,0



En la siguiente tabla, se exponen los valores del peso y el volumen de RCD, agrupados por niveles y apartados


Material según Orden Ministerial MAM/304/2002	Peso (t)	Volumen (m <sup>3</sup> )
<b>RCD de Nivel II</b>		
<b>RCD de naturaleza no pétreo</b>		
1 Asfalto	0,000	0,000
2 Madera	0,000	0,000
3 Metales (incluidas sus aleaciones)	0,047	0,022
4 Papel y cartón	0,000	0,000
5 Plástico	0,000	0,000
6 Vidrio	0,000	0,000
7 Yeso	0,000	0,000
8 Basuras	0,000	0,000
<b>RCD de naturaleza pétreo</b>		
1 Arena, grava y otros áridos	0,000	0,000
2 Hormigón	2,939	1,959
3 Ladrillos, tejas y materiales cerámicos	0,030	0,024
4 Piedra	0,022	0,015

Volumen de RCD de Nivel II

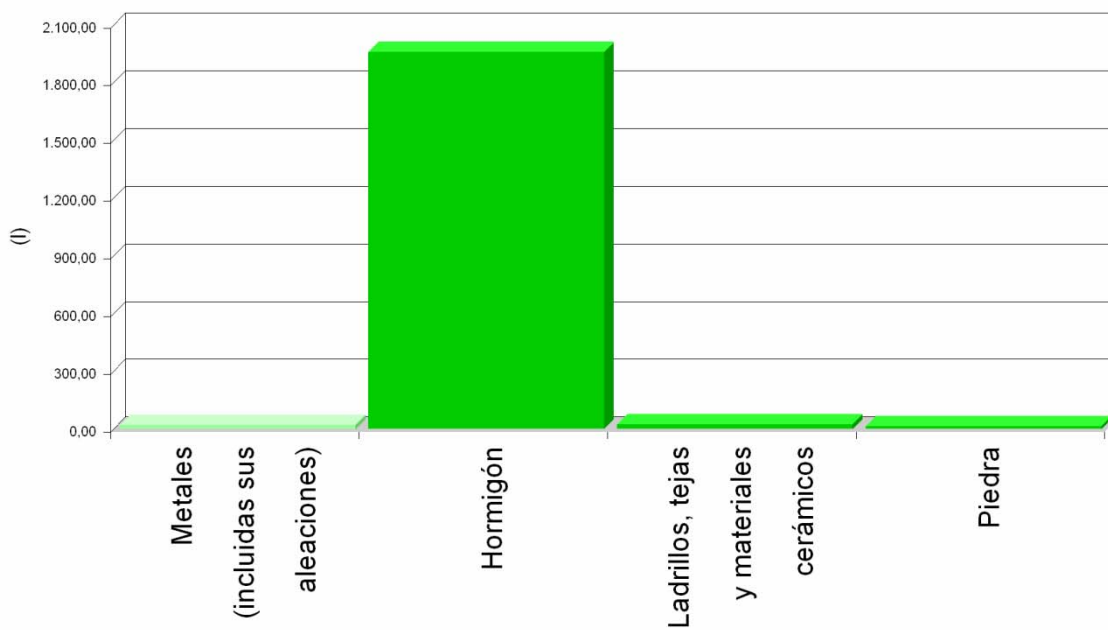




Volumen de RCD de Nivel II

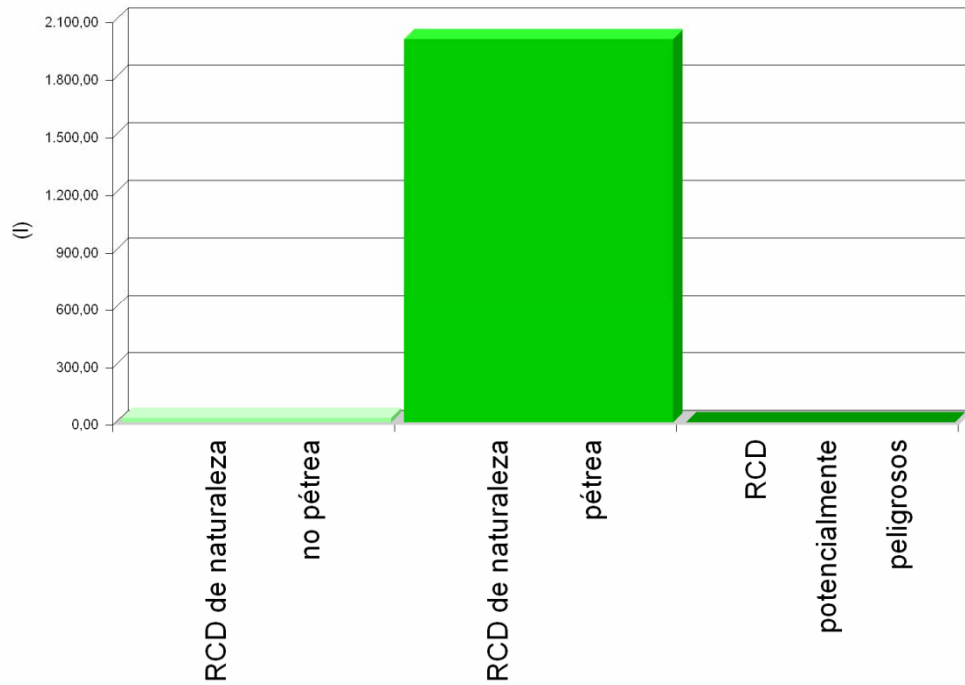

Volumen de RCD de Nivel I y Nivel II

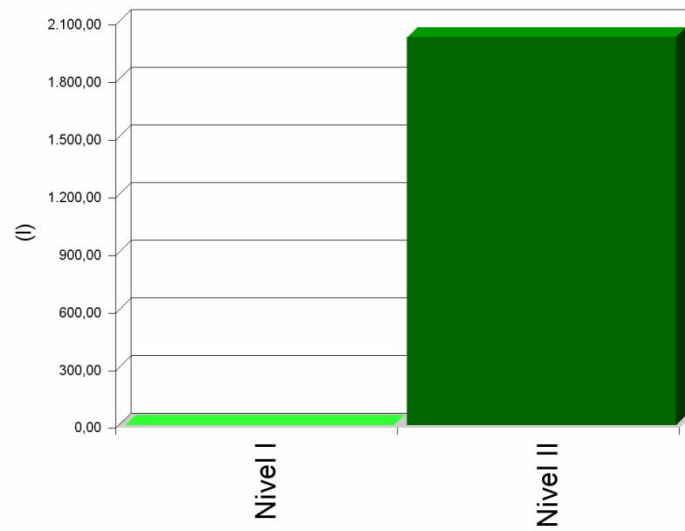



## **6.- MEDIDAS PARA LA PLANIFICACIÓN Y OPTIMIZACIÓN DE LA GESTIÓN DE LOS RESIDUOS RESULTANTES DE LA CONSTRUCCIÓN Y DEMOLICIÓN DE LA OBRA OBJETO DEL PROYECTO**

En la fase de proyecto se han tenido en cuenta las distintas alternativas compositivas, constructivas y de diseño, optando por aquellas que generan el menor volumen de residuos en la fase de construcción y de explotación, facilitando, además, el desmantelamiento de la obra al final de su vida útil con el menor impacto ambiental.

Con el fin de generar menos residuos en la fase de ejecución, el constructor asumirá la responsabilidad de organizar y planificar la obra, en cuanto al tipo de suministro, acopio de materiales y proceso de ejecución.

Como criterio general, se adoptarán las siguientes medidas para la planificación y optimización de la gestión de los residuos generados durante la ejecución de la obra:

- La excavación se ajustará a las dimensiones específicas del proyecto, atendiendo a las cotas de los planos de cimentación, hasta la profundidad indicada en el mismo que coincidirá con el Estudio Geotécnico correspondiente con el visto bueno de la Dirección Facultativa. En el caso de que existan lodos de drenaje, se acotará la extensión de las bolsas de los mismos.
- Se evitará en lo posible la producción de residuos de naturaleza pétreo (bolos, grava, arena, etc.), pactando con el proveedor la devolución del material que no se utilice en la obra.
- El hormigón suministrado será preferentemente de central. En caso de que existan sobrantes se utilizarán en las partes de la obra que se prevea para estos casos, como hormigones de limpieza, base de solados, rellenos, etc.
- Las piezas que contengan mezclas bituminosas, se suministrarán justas en dimensión y extensión, con el fin de evitar los sobrantes innecesarios. Antes de su colocación se planificará la ejecución para proceder a la apertura de las piezas mínimas, de modo que queden dentro de los envases los sobrantes no ejecutados.
- Todos los elementos de madera se replantearán junto con el oficial de carpintería, con el fin de optimizar la solución, minimizar su consumo y generar el menor volumen de residuos.
- El suministro de los elementos metálicos y sus aleaciones, se realizará con las cantidades mínimas y estrictamente necesarias para la ejecución de la fase de la obra correspondiente, evitándose cualquier trabajo dentro de la obra, a excepción del montaje de los correspondientes kits prefabricados.





- Se solicitará de forma expresa a los proveedores que el suministro en obra se realice con la menor cantidad de embalaje posible, renunciando a los aspectos publicitarios, decorativos y superfluos.

En el caso de que se adopten otras medidas alternativas o complementarias para la planificación y optimización de la gestión de los residuos de la obra, se le comunicará de forma fehaciente al Director de Obra y al Director de la Ejecución de la Obra para su conocimiento y aprobación. Estas medidas no supondrán menoscabo alguno de la calidad de la obra, ni interferirán en el proceso de ejecución de la misma.

## **7.- OPERACIONES DE REUTILIZACIÓN, VALORIZACIÓN O ELIMINACIÓN A QUE SE DESTINARÁN LOS RESIDUOS DE CONSTRUCCIÓN Y DEMOLICIÓN QUE SE GENEREN EN LA OBRA**

El desarrollo de las actividades de valorización de residuos de construcción y demolición requerirá autorización previa del órgano competente en materia medioambiental de la Comunidad Autónoma correspondiente, en los términos establecidos por la legislación vigente en materia de residuos.

La autorización podrá ser otorgada para una o varias de las operaciones que se vayan a realizar, y sin perjuicio de las autorizaciones o licencias exigidas por cualquier otra normativa aplicable a la actividad. Se otorgará por un plazo de tiempo determinado, y podrá ser renovada por periodos sucesivos.

La autorización sólo se concederá previa inspección de las instalaciones en las que vaya a desarrollarse la actividad y comprobación de la cualificación de los técnicos responsables de su dirección y de que está prevista la adecuada formación profesional del personal encargado de su explotación.

Los áridos reciclados obtenidos como producto de una operación de valorización de residuos de construcción y demolición deberán cumplir los requisitos técnicos y legales para el uso a que se destinen.

Cuando se prevea la operación de reutilización en otra construcción de los sobrantes de las tierras procedentes de la excavación, de los residuos minerales o pétreos, de los materiales cerámicos o de los materiales no pétreos y metálicos, el proceso se realizará preferentemente en el depósito municipal.

En relación al destino previsto para los residuos no reutilizables ni valorables "in situ", se expresan las características, su cantidad, el tipo de tratamiento y su destino, en la tabla siguiente:



Material según Orden Ministerial MAM/304/2002	Código LER	Tratamiento	Destino	Peso (t)	Volumen (m <sup>3</sup> )
<b>RCD de Nivel II</b>					
RCD de naturaleza no pétreo					
1 Metales (incluidas sus aleaciones)					
Hierro y acero.	17 04 05	Reciclado	Gestor autorizado RNPs	0,047	0,022
2 Plástico					
Plástico.	17 02 03	Reciclado	Gestor autorizado RNPs	0,000	0,000
3 Basuras					
Materiales de aislamiento distintos de los especificados en los códigos 17 06 01 y 17 06 03.	17 06 04	Reciclado	Gestor autorizado RNPs	0,000	0,000
RCD de naturaleza pétreo					
1 Hormigón					
Hormigón (hormigones, morteros y prefabricados).	17 01 01	Reciclado / Vertedero	Planta reciclaje RCD	2,939	1,959
2 Ladrillos, tejas y materiales cerámicos					
Ladrillos.	17 01 02	Reciclado	Planta reciclaje RCD	0,024	0,019
Tejas y materiales cerámicos.	17 01 03	Reciclado	Planta reciclaje RCD	0,006	0,005
3 Piedra					
Residuos del corte y serrado de piedra distintos de los mencionados en el código 01 04 07.	01 04 13	Sin tratamiento específico	Restauración / Vertedero	0,022	0,015
<i>Notas:</i> RCD: Residuos de construcción y demolición RSU: Residuos sólidos urbanos RNPs: Residuos no peligrosos RPs: Residuos peligrosos					

## 8.- MEDIDAS PARA LA SEPARACIÓN DE LOS RESIDUOS DE CONSTRUCCIÓN Y DEMOLICIÓN EN OBRA

Los residuos de construcción y demolición se separarán en las siguientes fracciones cuando, de forma individualizada para cada una de dichas fracciones, la cantidad prevista de generación para el total de la obra supere las siguientes cantidades:

- Hormigón: 80 t.
- Ladrillos, tejas y materiales cerámicos: 40 t.
- Metales (incluidas sus aleaciones): 2 t.
- Madera: 1 t.
- Vidrio: 1 t.
- Plástico: 0,5 t.
- Papel y cartón: 0,5 t.



En la tabla siguiente se indica el peso total expresado en toneladas, de los distintos tipos de residuos generados en la obra objeto del presente estudio, y la obligatoriedad o no de su separación in situ.

TIPO DE RESIDUO	TOTAL RESIDUO OBRA (t)	UMBRAL SEGÚN NORMA (t)	SEPARACIÓN
Hormigón	2,939	80,00	NO OBLIG
Ladrillos, tejas y materiales cerámicos	0,030	40,00	NO OBLIG
Metales (incluidas sus aleaciones)	0,047	2,00	NO OBLIG
Madera	0,000	1,00	NO OBLIG
Vidrio	0,000	1,00	NO OBLIG
Plástico	0,000	0,50	NO OBLIG
Papel y cartón	0,000	0,50	NO OBLIG

La separación en fracciones se llevará a cabo preferentemente por el poseedor de los residuos de construcción y demolición dentro de la obra.

Si por falta de espacio físico en la obra no resulta técnicamente viable efectuar dicha separación en origen, el poseedor podrá encomendar la separación de fracciones a un gestor de residuos en una instalación de tratamiento de residuos de construcción y demolición externa a la obra. En este último caso, el poseedor deberá obtener del gestor de la instalación documentación acreditativa de que éste ha cumplido, en su nombre, la obligación recogida en el artículo 5. "Obligaciones del poseedor de residuos de construcción y demolición" del Real Decreto 105/2008, de 1 de febrero.

El órgano competente en materia medioambiental de la comunidad autónoma donde se ubica la obra, de forma excepcional, y siempre que la separación de los residuos no haya sido especificada y presupuestada en el proyecto de obra, podrá eximir al poseedor de los residuos de construcción y demolición de la obligación de separación de alguna o de todas las anteriores fracciones.

## **9.- PRESCRIPCIONES EN RELACIÓN CON EL ALMACENAMIENTO, MANEJO, SEPARACIÓN Y OTRAS OPERACIONES DE GESTIÓN DE LOS RESIDUOS DE CONSTRUCCIÓN Y DEMOLICIÓN**

El depósito temporal de los escombros se realizará en contenedores metálicos con la ubicación y condiciones establecidas en las ordenanzas municipales, o bien en sacos industriales con un volumen inferior a un metro cúbico, quedando debidamente señalizados y segregados del resto de residuos.

Aquellos residuos valorizables, como maderas, plásticos, chatarra, etc., se depositarán en contenedores debidamente señalizados y segregados del resto de residuos, con el fin de facilitar su gestión.

Los contenedores deberán estar pintados con colores vivos, que sean visibles durante la noche, y deben contar con una banda de material



reflectante de, al menos, 15 centímetros a lo largo de todo su perímetro, figurando de forma clara y legible la siguiente información:

- Razón social.
- Código de Identificación Fiscal (C.I.F.).
- Número de teléfono del titular del contenedor/envase.
- Número de inscripción en el Registro de Transportistas de Residuos del titular del contenedor.

Dicha información deberá quedar también reflejada a través de adhesivos o placas, en los envases industriales u otros elementos de contención.

El responsable de la obra a la que presta servicio el contenedor adoptará las medidas pertinentes para evitar que se depositen residuos ajenos a la misma. Los contenedores permanecerán cerrados o cubiertos fuera del horario de trabajo, con el fin de evitar el depósito de restos ajenos a la obra y el derramamiento de los residuos.

En el equipo de obra se deberán establecer los medios humanos, técnicos y procedimientos de separación que se dedicarán a cada tipo de RCD.

Se deberán cumplir las prescripciones establecidas en las ordenanzas municipales, los requisitos y condiciones de la licencia de obra, especialmente si obligan a la separación en origen de determinadas materias objeto de reciclaje o deposición, debiendo el constructor o el jefe de obra realizar una evaluación económica de las condiciones en las que es viable esta operación, considerando las posibilidades reales de llevarla a cabo, es decir, que la obra o construcción lo permita y que se disponga de plantas de reciclaje o gestores adecuados.

El constructor deberá efectuar un estricto control documental, de modo que los transportistas y gestores de RCD presenten los vales de cada retirada y entrega en destino final. En el caso de que los residuos se reutilicen en otras obras o proyectos de restauración, se deberá aportar evidencia documental del destino final.

Los restos derivados del lavado de las canaletas de las cubas de suministro de hormigón prefabricado serán considerados como residuos y gestionados como le corresponde (LER 17 01 01).

Se evitará la contaminación mediante productos tóxicos o peligrosos de los materiales plásticos, restos de madera, acopios o contenedores de escombros, con el fin de proceder a su adecuada segregación.

Las tierras superficiales que puedan destinarse a jardinería o a la recuperación de suelos degradados, serán cuidadosamente retiradas y almacenadas durante el menor tiempo posible, dispuestas en caballones



de altura no superior a 2 metros, evitando la humedad excesiva, su manipulación y su contaminación.

Los residuos que contengan amianto cumplirán los preceptos dictados por el Real Decreto 108/1991, sobre la prevención y reducción de la contaminación del medio ambiente producida por el amianto (artículo 7.), así como la legislación laboral de aplicación. Para determinar la condición de residuos peligrosos o no peligrosos, se seguirá el proceso indicado en la Orden MAM/304/2002, Anexo II. Lista de Residuos. Punto 6.



## 10.- VALORACIÓN DEL COSTE PREVISTO DE LA GESTIÓN DE LOS RESIDUOS DE CONSTRUCCIÓN Y DEMOLICIÓN.

El coste previsto de la gestión de los residuos se ha determinado a partir de la estimación descrita en el apartado 5, "ESTIMACIÓN DE LA CANTIDAD DE LOS RESIDUOS DE CONSTRUCCIÓN Y DEMOLICIÓN QUE SE GENERARÁN EN LA OBRA", aplicando los precios correspondientes para cada unidad de obra, según se detalla en el capítulo de Gestión de Residuos del presupuesto del proyecto.

Código	Subcapítulo	TOTAL (€)
GR	Transporte de residuos inertes	282,23
	TOTAL	282,23



## **ANEXO III. NORMATIVA TÉCNICA DE APLICACIÓN**



## NORMATIVA TÉCNICA DE APLICACIÓN

### 1 AISLAMIENTO ACÚSTICO

- 1.1. DOCUMENTO BÁSICO DB HR. HABITABILIDAD. RUIDO
- 1.2. - Se complementa con la normativa medioambiental: "17-MEDIO AMBIENTE"
- 1.3. - Ver apartado "21-Código técnico de la edificación"

### 2 BARRERAS ARQUITECTÓNICAS

- 2.1. INTEGRACIÓN SOCIAL DE LOS MINUSVÁLIDOS.
  - 2.2. B.O.E. 103: 30.04.82 Ley 13/1982, de 7 de abril, de la Presidencia del Gobierno; art. del 54º al 61º.
- 2.3. NORMAS SOBRE SUPRESIÓN DE BARRERAS ARQUITECTÓNICAS EN LAS EDIFICACIONES PERTENECIENTES A LOS SERVICIOS COMUNES DE LA SEGURIDAD SOCIAL DEPENDIENTES DE LA DIRECCIÓN GENERAL DE SERVICIOS SOCIALES.
  - 2.4. B.O.E. 259: 28.10.76 Resolución de la Dirección General de Servicios Sociales de la Seguridad Social, del Mº de Trabajo.
- 2.5. RESERVA Y SITUACIÓN DE LAS VIVIENDAS DE PROTECCIÓN OFICIAL DESTINADAS A MINUSVÁLIDOS.
  - 2.6. B.O.E. 51: 28.02.80 Real Decreto 355/1980, de 25 de enero, del Mº de Obras Públicas y Urbanismo.
  - 2.7. B.O.E. 67: 18.03.80 Se desarrolla el art. 2 por orden de 3 de marzo de 1980.
  - 2.8. B.O.E. 49: 23.02.81 Se dicta de conformidad sobre distribución de viviendas reservadas a minusválidos según R.D. 248/1981.
- 2.9. DOCUMENTO BÁSICO DB SUA-9. SEGURIDAD DE UTILIZACIÓN Y ACCESIBILIDAD. ACCESIBILIDAD.
  - 2.10. - Ver apartado "21-Código técnico de la edificación"
- 2.11. PROGRAMAS DE NECESIDADES PARA LA REDACCIÓN DE LOS PROYECTOS DE CONSTRUCCIÓN Y ADAPTACIÓN DE CENTROS DE EDUCACIÓN ESPECIAL.
  - 2.12. B.O.E. 82: 06.04.81 Orden de 26 de marzo de 1981, del Mº de Educación y Ciencia; art. 6º.
- 2.13. MODIFICACIÓN DE LA LEY DE PROPIEDAD HORIZONTAL, PARA FACILITAR LA ADOPCIÓN DE ACUERDOS QUE TENGAN POR FINALIDAD LA ADECUADA HABITABILIDAD DE MINUSVÁLIDOS EN EL EDIFICIO DE SU VIVIENDA.
  - 2.14. B.O.E. 149: 22.06.90 Ley 3/1990, de 21 de junio, de la Jefatura del Estado.
- 2.15. REGLAMENTO QUE REGULA LAS NORMAS PARA LA ACCESIBILIDAD EN LAS INFRAESTRUCTURAS, EL URBANISMO, LA EDIFICACIÓN Y EL TRANSPORTE EN ANDALUCÍA.
  - 2.16. B.O.J.A. 140: 21.07.09 Decreto 293/2009 de 7 de julio de la Consejería de la Presidencia.
  - 2.17. B.O.J.A. 219: 10.11.09 Corrección de errores
- 2.18. SUPRESIÓN DE BARRERAS ARQUITECTÓNICAS EN LOS EDIFICIOS ESCOLARES PÚBLICOS.
  - 2.19. B.O.J.A. 5: 21.01.86 Resolución de 30 de diciembre de 1985, de la Dirección General de Construcciones y Equipamiento Escolar.
  - 2.20. B.O.J.A. 9: 01.02.86 Corrección de errores.
- 2.21. I PLAN DE ELIMINACIÓN DE BARRERAS ARQUITECTÓNICAS EN LOS EDIFICIOS, ESTABLECIMIENTOS E INSTALACIONES DE LA JUNTA DE ANDALUCÍA Y DE SUS EMPRESAS PÚBLICAS.
  - 2.22. B.O.J.A. 14: 02.02.99 Acuerdo de 29 de diciembre de 1998 del Consejo de Gobierno
- 2.23. ATENCIÓN A LAS PERSONAS CON DISCAPACIDAD EN ANDALUCÍA.
  - 2.24. B.O.J.A. 45: 17.04.99 Ley 1/1999, de 31 de marzo, de la Presidencia de la Junta de Andalucía.
- 2.25. CONDICIONES BÁSICAS DE ACCESIBILIDAD Y NO DISCRIMINACIÓN DE LAS PERSONAS CON DISCAPACIDAD PARA EL ACCESO Y UTILIZACIÓN DE LOS ESPACIOS PÚBLICOS URBANIZADOS Y EDIFICACIONES.
  - 2.26. -Ver Disposición Final Quinta.
  - 2.27. B.O.E. 113: 11.05.07 Real Decreto 505/2007, de 20 de abril, del Mº de la Presidencia.
  - 2.28. B.O.E. 61: 11.03.10 Modificación de las disposiciones finales 3, 4 y 5 por R.D. 173/2010, de 19 de febrero
  - 2.29. B.O.E. 61: 11.03.10 Orden VIV/561/2010, de 1 de febrero, donde se aprueba el documento técnico de accesibilidad y





*utilización de espacios públicos urbanizados.*

- 2.30. CONDICIONES BÁSICAS DE ACCESIBILIDAD Y NO DISCRIMINACIÓN PARA EL ACCESO Y UTILIZACIÓN DE LOS MODOS DE TRANSPORTE PARA PERSONAS CON DISCAPACIDAD.
- 2.31. B.O.E. 290: 04.12.07 *Real Decreto 1544/2007, de 23 de noviembre, del Mº de la Presidencia.*
- 2.32. B.O.E. 66: 04.03.08 *Corrección de errores.*

### 3 CASILLEROS POSTALES

- 3.1. REGLAMENTO POR EL QUE SE REGULA LA PRESTACIÓN DE LOS SERVICIOS POSTALES.
- 3.2. B.O.E. 306: 23.12.71 *Resolución de 7 de diciembre de 1971, de la dirección general de correos y telecomunicación, por la que se dictan normas para la instalación de casilleros postales domiciliarios en localidades de más de 20.000 habitantes*
- 3.3. B.O.E. 313: 31.12.99 *Real Decreto 1829/1999, de 3 de diciembre, del Mº de Fomento, por el que se aprueba el Reglamento por el que se regula la prestación de servicios postales,*
- 3.4. B.O.E. 36: 11.02.00 *Corrección de errores del R.D. 1829/1999.*
- 3.5. B.O.E. 280: 23.11.06 *Se deroga el art. 23, por R.D. 1298/2006, de 10 de noviembre*
- 3.6. B.O.E. 111: 09.05.07 *Modificación de los artículos 37, 45 y 47. Real Decreto 503/2007, de 2 de abril, del Mº de Fomento.*

### 4 CONGLOMERANTES

- 4.1. INSTRUCCIÓN PARA LA RECEPCIÓN DE CEMENTOS. (RC-08).
- 4.2. B.O.E. 148: 19.06.08 *Real Decreto 956/2008, de 6 de junio, del Mº de la Presidencia.*
- 4.3. B.O.E. 220: 11.09.08 *Corrección de errores.*
- 4.4. DECLARACIÓN DE LA OBLIGATORIEDAD DE HOMOLOGACIÓN DE LOS CEMENTOS PARA LA FABRICACIÓN DE HORMIGONES Y MORTEROS PARA TODO TIPO DE OBRAS Y PRODUCTOS PREFABRICADOS.
- 4.5. B.O.E. 265: 04.11.88 *Real Decreto 1313/1988, de 28 de octubre, del Mº de Industria y Energía.*
- 4.6. B.O.E. 155: 30.06.89 *Modificación.*
- 4.7. B.O.E. 312: 29.12.89 *Modificación.*
- 4.8. B.O.E. 158: 03.07.90 *Modificación del plazo de entrada en vigor.*
- 4.9. B.O.E. 36: 11.02.92 *Modificación.*
- 4.10. B.O.E. 125: 26.05.97 *Modificación.*
- 4.11. B.O.E. 298: 14.12.06 *Modificación (Orden PRE/3796/2006).*
- 4.12. B.O.E. 32: 06.02.07 *Corrección de errores.*
- 4.13. CERTIFICACIÓN DE CONFORMIDAD A NORMAS COMO ALTERNATIVA DE LA HOMOLOGACIÓN DE LOS CEMENTOS PARA LA FABRICACIÓN DE HORMIGONES Y MORTEROS PARA TODO TIPO DE OBRAS Y PRODUCTOS PREFABRICADOS.
- 4.14. B.O.E. 21: 25.01.89 *Orden de 17 de enero de 1989, del Mº de Industria y Energía.*
- 4.15. PLIEGO PRESCRIPCIONES TÉCNICAS GENERALES PARA OBRAS DE CARRETERAS Y PUENTES, RELATIVOS A FIRMES Y PAVIMENTOS.
- 4.16. B.O.E. 83: 06.04.04 *Orden FOM/891/2004, de 1 de marzo, por la que se actualizan determinados artículos del pliego de prescripciones técnicas generales para obras de carreteras y puentes, relativos a firmes y pavimentos.*
- 4.17. B.O.E. 126: 25.05.04 *Corrección de errores*

### 5 ENERGÍA

- 5.1. FOMENTO DE LAS ENERGÍAS RENOVABLES Y DEL AHORRO Y EFICIENCIA ENERGÉTICA DE ANDALUCÍA.
- 5.2. B.O.J.A. 70: 10.04.07 *Ley 2/2007, de 27 de marzo, de Presidencia.*
- 5.3. B.O.J.A. 250: 24.12.09 *Se modifica el art. 29 por Decreto Ley 3/2009 de 22 de diciembre*
- 5.4. CONSERVACIÓN DE ENERGÍA.
- 5.5. - La Ley 40/1994, de 30 de diciembre, de ordenación del Sistema Eléctrico Nacional deroga a la presente Ley en lo que se oponga a lo dispuesto en aquella (Dispº Derogatoria única. 1).
- 5.6. B.O.E. 23: 27.01.81 *Ley 82/1980, de 30 de diciembre, de la Jefatura del Estado.*
- 5.7. B.O.E. 99: 25.04.81 *Se desarrolla el artículo 13, por orden de 9 de abril de 1981*
- 5.8. B.O.E. 108: 06.05.82 *Se desarrolla por R.D. 872/1982, de 5 de*



- 5.9. B.O.E. 111: 10.05.82 *marzo.* Se desarrolla el capítulo II, por R.D. 907/1982, de 23 de abril
- 5.10. B.O.E. 313: 31.12.94 Se desarrolla el capítulo II del título I por R.D. 2366/1994, de 9 de diciembre
- 5.11. DOCUMENTO BÁSICO DB HE 1. HABITABILIDAD. ENERGÍA. LIMITACIÓN DE DEMANDA ENERGÉTICA.
- 5.12. - Ver apartado "21-Código técnico de la edificación"
- 5.13. NORMAS SOBRE LA UTILIZACIÓN DE LAS ESPUMAS DE UREA-FORMOL USADAS COMO AISLANTES EN LA EDIFICACIÓN.
- 5.14. B.O.E. 113: 11.05.84 Orden de 8 de mayo, de la Presidencia del Gobierno.
- 5.15. B.O.E. 222: 16.09.87 Anulación la 6ª Disposición por sentencia del TS de 9 de marzo de 1987
- 5.16. B.O.E. 53: 03.03.89 Modificación de la disposición sexta por Orden de 28 de febrero de 1989
- 5.17. ESPECIFICACIONES DE LAS EXIGENCIAS TÉCNICAS QUE DEBEN CUMPLIR LOS SISTEMAS SOLARES PARA AGUA CALIENTE Y CLIMATIZACIÓN.
- 5.18. B.O.E. 99: 25.04.81 Orden de 9 de abril de 1981, del Mº de Industria y Energía.
- 5.19. B.O.E. 55: 05.03.82 Prórroga de plazo.
- 5.20. HOMOLOGACIÓN DE LOS PANELES SOLARES.
- 5.21. B.O.E. 114: 12.05.80 Real Decreto 891/1980, de 14 de abril, del Mº de Industria y Energía.
- 5.22. B.O.E. 263: 03.11.81 Se derogan los arts. 3, 4, 5, 6 y 7 por R.D. 2584/1981 de 18 de septiembre
- 5.23. B.O.E. 198: 18.08.80 Se aprueban las normas e instrucciones técnicas complementarias por Orden de 28 de julio de 1980, del Mº de Industria y Energía.
- 5.24. B.O.E. 23: 26.01.07 Se sustituye el anejo por Orden ITC/71/2007 de 22 de enero, del Mº de Industria, Turismo y Comercio.
- 5.25. B.O.E. 239: 03.10.08 Se modifica la disposición transitoria 2ª por Orden ITC/2761/2008 de 26 de septiembre
- 5.26. ESPECIFICACIONES TÉCNICAS DE DISEÑO Y MONTAJE DE INSTALACIONES SOLARES TÉRMICAS PARA LA PRODUCCIÓN DE AGUA CALIENTE.
- 5.27. B.O.J.A. 29: 23.04.91 Orden de 30 de marzo, de la Cª de Economía y Hacienda de la Junta de Andalucía.
- 5.28. B.O.J.A. 36: 17.05.91 Corrección de errores.
- 5.29. PROCEDIMIENTO BÁSICO PARA LA CERTIFICACIÓN DE EFICIENCIA ENERGÉTICA DE EDIFICIOS DE NUEVA CONSTRUCCIÓN.
- 5.30. B.O.E. 27: 31.01.07 Real Decreto 47/2007, de 19 de enero, del Mº de la Presidencia.
- 5.31. B.O.E. 271: 27.11.07 Corrección de errores.
- 5.32. B.O.J.A. 145: 22.07.08 Orden de 25 de junio de 2008, de la Cª de Innovación, Ciencia y Empresa, por la que se crea el Registro Electrónico de Certificados de eficiencia energética de edificios de nueva construcción.
- 5.33. ESPECIFICACIONES TÉCNICAS DE LAS INSTALACIONES FOTOVOLTAICAS ANDALUZAS.
- 5.34. B.O.J.A. 80: 24.04.07 Orden de 26 de marzo de 2007, de la Cª de Innovación, Ciencia y Empresa.
- 5.35. B.O.J.A. 98: 18.05.07 Corrección de errores. Orden de 26 de marzo de 2007, de la Cª de Innovación, Ciencia y Empresa.
- 5.36. PROCEDIMIENTOS ADMINISTRATIVOS DE LAS INSTALACIONES DE ENERGÍA SOLAR FOTOVOLTAICA EN ANDALUCÍA.
- 5.37. B.O.J.A. 44: 04.03.08 Decreto 50/2008, de 19 de febrero, de la Cª de Innovación, Ciencia y Empresa.

## 6 ESTRUCTURAS. ACCIONES EN LA EDIFICACIÓN

- 6.1. DOCUMENTO BÁSICO DB SE AE. SEGURIDAD ESTRUCTURAL. ACCIONES DE LA EDIFICACIÓN.
- 6.2. - Ver apartado "21-Código técnico de la edificación"
- 6.3. NORMA DE CONSTRUCCIÓN SISMORRESISTENTE: PARTE GENERAL Y EDIFICACIÓN (NCSE-02).
- 6.4. B.O.E. 244: 11.10.02 Real Decreto 997/2002, de 27 de septiembre, del Mº de Fomento.



## 7 ESTRUCTURAS. ACERO

- 7.1. DOCUMENTO BÁSICO DB SE-A SEGURIDAD ESTRUCTURAL. ACERO.  
7.2. \*Ver apartado "21-Código técnico de la edificación"
- 7.3. RECUBRIMIENTOS GALVANIZADOS EN CALIENTE SOBRE PRODUCTOS, PIEZAS Y ARTÍCULOS DIVERSOS CONSTRUIDOS O FABRICADOS CON ACERO U OTROS MATERIALES FERREOS.
- 7.4. B.O.E. 3: 03.01.86 Real Decreto 2531/1985, de 18 de diciembre, del Mº de Industria y Energía.
- 7.5. B.O.E. 24: 28.01.99 Modificación del anexo por Orden de 13 de enero de 1999
- 7.6. ESPECIFICACIONES TÉCNICAS DE LOS TUBOS DE ACERO INOXIDABLE SOLDADOS LONGITUDINALMENTE.
- 7.7. B.O.E. 12: 14.01.86 Real Decreto 2605/1985, de 20 de noviembre, del Mº de Industria y Energía.
- 7.8. B.O.E. 38: 13.02.86 Corrección de errores.

## 8 ESTRUCTURAS. FORJADOS

- 8.1. INSTRUCCIÓN DE HORMIGÓN ESTRUCTURAL (EHE).
- 8.2. B.O.E. 203: 22.08.08 Real Decreto 1247/2008, de 18 de julio, del Mº de Presidencia.
- 8.3. B.O.E. 309: 24.12.08 Corrección de errores.
- 8.4. FABRICACIÓN Y EMPLEO DE ELEMENTOS RESISTENTES PARA PISOS Y CUBIERTAS.
- 8.5. B.O.E. 190: 08.08.80 Real Decreto 1630/1980, de 18 de julio, de la Presidencia del Gobierno.
- 8.6. B.O.E. 301: 16.12.89 Modificación de los modelos de fichas técnicas.
- 8.7. B.O.E. 288: 02.12.02 Modificación del artículo 3 y el anexo I por Resolución de 6 de noviembre de 2002
- 8.8. ALAMBRES TREFILADOS LISOS Y CORRUGADOS PARA MALLAS ELECTROSOLDADAS Y VIGUETAS SEMI-RESISTENTES DE HORMIGÓN ARMADO PARA LA CONSTRUCCIÓN.
- 8.9. B.O.E. 51: 28.02.86 Real Decreto 2702/1985, de 18 de diciembre, del Mº de Industria y Energía.

## 9 ESTRUCTURAS. HORMIGÓN

- 9.1. INSTRUCCIÓN DE HORMIGÓN ESTRUCTURAL (EHE).
- 9.2. B.O.E. 203: 22.08.08 Real Decreto 1247/2008, de 18 de julio, del Mº de Presidencia.
- 9.3. B.O.E. 309: 24.12.08 Corrección de errores.
- 9.4. ARMADURAS ACTIVAS DE ACERO PARA HORMIGÓN PRETENSADO.
- 9.5. B.O.E. 305: 21.12.85 Real Decreto 2365/1985, de 20 de noviembre, del Mº de Industria y Energía.
- 9.6. CRITERIOS PARA LA REALIZACIÓN DEL CONTROL DE PRODUCCIÓN DE LOS HORMIGONES FABRICADOS EN CENTRAL.
- 9.7. B.O.E. 302: 18.12.01 Orden de 21 de noviembre de 2001, del Mº de Ciencia y Tecnología.

## 10 ESTRUCTURAS. MADERA

- 10.1. DOCUMENTO BÁSICO DB SE-M SEGURIDAD ESTRUCTURAL. MADERA.  
10.2. - Ver apartado "21-Código técnico de la edificación"

## 11 INSTALACIONES. ABASTECIMIENTO DE AGUA SANEAMIENTO Y VERTIDO

- 11.1. DOCUMENTO BÁSICO DB HS 4. HABITABILIDAD SALUBRIDAD. SUMINISTRO DE AGUA.  
11.2. Ver apartado "21-Código técnico de la edificación"
- 11.3. DOCUMENTO BÁSICO DB HS 5. HABITABILIDAD SALUBRIDAD. EVACUACIÓN DE AGUAS.  
11.4. - Ver apartado "21-Código técnico de la edificación"
- 11.5. PLIEGO DE PRESCRIPCIONES TÉCNICAS GENERALES PARA TUBERÍAS DE ABASTECIMIENTO DE AGUA.  
11.6. B.O.E. 236: 02.10.74 Orden de 28 de julio de 1974 del Mº de Obras



- 11.7. B.O.E. 155: 30.06.75 *Públicas y Urbanismo. Ampliación de la composición de la comisión permanente.*
- 11.8. PLIEGO DE PRESCRIPCIONES TÉCNICAS GENERALES PARA TUBERÍAS DE SANEAMIENTO DE POBLACIONES.
- 11.9. B.O.E. 228: 23.09.86 *Orden de 15 de septiembre de 1986 del Mº de Obras Públicas y Urbanismo.*
- 11.10. B.O.E. 51: 28.02.87 *Corrección de errores.*
- 11.11. REGLAMENTO DEL SUMINISTRO DOMICILIARIO DE AGUA.
- 11.12. B.O.J.A. 81: 10.09.91 *Decreto 120/1991 de 11 de junio de 1991 de la Consejería de la Presidencia de la Junta de Andalucía.*
- 11.13. CONTADORES DE AGUA FRÍA.
- 11.14. B.O.E. 183: 02.08.06 *Real Decreto 889/2006, de 21 de julio del Mº de Industria, Turismo y Comercio.*
- 11.15. B.O.E. 267: 08.11.06 *Corrección de errores*
- 11.16. CONTADORES DE AGUA CALIENTE.
- 11.17. B.O.E. 183: 02.08.06 *Real Decreto 889/2006, de 21 de julio del Mº de Industria, Turismo y Comercio.*
- 11.18. B.O.E. 267: 08.11.06 *Corrección de errores*
- 11.19. B.O.E. 84: 07.04.10 *Modificación por R.D. 339/2010, de 19 de marzo*
- 11.20. PROCEDIMIENTO PARA LA INSTALACIÓN, AMPLIACIÓN, TRASLADO Y PUESTA EN FUNCIONAMIENTO DE LOS ESTABLECIMIENTOS INDUSTRIALES.
- 11.21. B.O.J.A. 118: 20.06.05 *Decreto 59/2005, de 1 de marzo, de la Cª de Innovación, Ciencia y Empresa.*
- 11.22. B.O.J.A. 118: 20.06.05 *Desarrollo. Orden de 27 de mayo de 2005, de la Cª de Innovación, Ciencia y Empresa.*
- 11.23. B.O.J.A. 217: 07.11.05 *Orden de 24 de octubre de 2005, de la Cª de Innovación, Ciencia y Empresa.*
- 11.24. B.O.J.A. 248: 27.12.06 *Instrucción de 9 de octubre de 2006, de la Cª de Innovación, Ciencia y Empresa.*
- 11.25. B.O.J.A. 209: 23.10.07 *Modificación del Anexo del Decreto 59/2005 y Orden de 27 de mayo de 2005. Orden de 5 de octubre de 2007, e la Cª de Innovación, Ciencia y Empresa.*
- 11.26. CRITERIOS SANITARIOS DE LA CALIDAD DEL AGUA DE CONSUMO HUMANO
- 11.27. B.O.E. 45: 21.02.03 *Real Decreto 140/2003, de 7 de febrero del Ministerio de la Presidencia.*
- 11.28. B.O.E. 54: 04.03.03 *Corrección de errores.*

## 12 INSTALACIONES. APARATOS ELEVADORES

- 12.1. REGLAMENTO DE APARATOS ELEVADORES PARA OBRAS.
- 12.2. B.O.E. 246: 11.10.08 *Real Decreto 1644/2008 de 10 de octubre, del Mº de la presidencia.*
- 12.3. B.O.J.A. 50: 29.04.99 *Modificación art. 96. Resolución de 24 de marzo de 1999, de la Dir. Gral. de Industria, Energía y Minas,*
- 12.4. REGLAMENTO DE APARATOS DE ELEVACIÓN Y SU MANUTENCIÓN.
- 12.5. - Derogado a partir del 30.06.99 por el Real Decreto 1314/1997, con excepción de sus artículos 10,11,12,13,14,15,19 y 23 (Disposición Derogatoria Única)
- 12.6. B.O.E. 296: 11.12.85 *Real Decreto 2291/1985 de 8 de noviembre del Mº de Industria y Energía.*
- 12.7. REGULACIÓN DE LA APLICACIÓN DEL REGLAMENTO DE APARATOS DE ELEVACIÓN Y SU MANUTENCIÓN EN LA COMUNIDAD AUTÓNOMA ANDALUZA.
- 12.8. B.O.J.A. 106: 25.11.86 *Orden de 14 de noviembre de 1986 de la Consejería de Fomento y Turismo.*
- 12.9. REGULACIÓN DE LAS CONDICIONES QUE DEBEN REUNIR LOS APARATOS ELEVADORES DE PROPULSIÓN HIDRÁULICA.
- 12.10. B.O.E. 190: 09.08.74 *Orden de 30 de julio de 1974, del Ministerio de Industria*
- 12.11. INSTRUCCIÓN TÉCNICA COMPLEMENTARIA ITC-MIE-AEM 1, REFERENTE A ASCENSORES ELECTROMECAÑICOS.
- 12.12. - Ver Disposición Derogatoria Única del Real Decreto 1314/1997 y Modificación posterior.
- 12.13. B.O.E. 239: 06.10.87 *Orden de 23 de septiembre de 1987 del Mº de Industria y Energía.*
- 12.14. B.O.E. 114: 12.05.88 *Corrección de errores.*
- 12.15. B.O.E. 218: 11.09.91 *Modificación. Orden de 25 de julio de 1991, del Mº de Industria, Comercio y Turismo.*



- 12.16. B.O.E. 223: 17.09.91 *Modificación. Orden de 12 de septiembre de 1997, del Mº de Industria, Comercio y Turismo.*
- 12.17. B.O.E. 245: 12.10.91 *Corrección de errores.*
- 12.18. B.O.E. 117: 15.05.92 *Complemento. Resolución de 27 de abril de 1992, del Mº de Industria, Comercio y Turismo.*
- 12.19. B.O.E. 196: 14.08.96 *Modificación. Resolución de 24 de julio de 1996, del Mº de Industria y Energía.*
- 12.20. B.O.E. 97: 23.04.97 *Modificación sobre instalaciones de ascensores sin cuarto de máquinas. Resolución de 3 de abril de 1997, del Mº de Industria y Energía.*
- 12.21. B.O.E. 123: 23.05.97 *Corrección de errores.*
- 12.22. INSTRUCCIÓN TÉCNICA COMPLEMENTARIA ITC-MIE-AEM 2, REFERENTE A GRÚAS TORRE DESMONTABLES PARA OBRAS.
- 12.23. B.O.E. 170: 17.07.03 *Real Decreto 836/2003, de 27 de junio del Mº de Ciencia y Tecnología.*
- 12.24. B.O.E. 20: 23.01.04 *Corrección de errores.*
- 12.25. B.O.E. 125: 22.05.10 *Modificación de la ITC MIE-AEM-2, por R.D. 560/2010, de 7 de mayo*
- 12.26. B.O.E. 149: 19.06.10 *Corrección de errores del R.D. 560/2010, de 7 de mayo*
- 12.27. B.O.E. 207: 26.08.10 *Corrección de errores del R.D. 560/2010, de 7 de mayo*
- 12.28. INSTRUCCIÓN TÉCNICA COMPLEMENTARIA ITC-MIE-AEM 3, REFERENTE A CARRETIILLAS AUTOMOTORAS DE MANUTENCIÓN.
- 12.29. B.O.E. 137: 09.06.89 *Orden de 26 de mayo 1989, del Mº de Industria y Energía.*
- 12.30. INSTRUCCIÓN TÉCNICA COMPLEMENTARIA ITC-MIE-AEM 4, REFERENTE A GRÚAS MÓVILES AUTOPROPULSADAS.
- 12.31. B.O.E. 170: 17.07.03 *Real Decreto 837/2003, de 27 de junio del Mº de Ciencia y Tecnología.*
- 12.32. B.O.E. 125: 22.05.10 *Modificación de la ITC MIE-AEM-4, por R.D. 560/2010, de 7 de mayo*
- 12.33. B.O.E. 149: 19.06.10 *Corrección de errores del R.D. 560/2010, de 7 de mayo*
- 12.34. B.O.E. 207: 26.08.10 *Corrección de errores del R.D. 560/2010, de 7 de mayo*
- 12.35. RESERVA Y SITUACIÓN DE LAS VIVIENDAS DE PROTECCIÓN OFICIAL DESTINADAS A MINUSVÁLIDOS.
- 12.36. B.O.E. 51: 28.02.80 *Real Decreto 355/1980 25 de enero, del Mº de Obras Públicas y Urbanismo; art.2º*
- 12.37. CARACTERÍSTICAS DE LOS ACCESOS, APARATOS ELEVADORES Y CONDICIONES INTERIORES DE LAS VIVIENDAS PARA MINUSVÁLIDOS PROYECTADAS EN INMUEBLES DE PROTECCIÓN OFICIAL.
- 12.38. B.O.E. 67: 18.03.80 *\*Orden de 3 de marzo de 1980 del Mº de Obras Públicas y Urbanismo; art. 1º, apdo. B.*
- 12.39. \*Queda derogado por el CTE DB SUA, desde fecha 12.09.2010, según R.D.173/2010, de 19 de febrero
- 12.40. DISPOSICIÓN DE APLICACIÓN DE LA DIRECTIVA DEL PARLAMENTO EUROPEO Y DEL CONSEJO 95/16/CE, SOBRE ASCENSORES.
- 12.41. B.O.E. 234: 30.09.97 *Real Decreto 1314/1997, de 1 de agosto, del Mº de Industria y Energía.*
- 12.42. B.O.E. 179: 28.07.98 *Corrección de errores.*
- 12.43. B.O.E. 70: 04.02.05 *Modificación de la disposición adicional primera por R.D. 57/2005, de 21 de enero.*
- 12.44. B.O.E. 246: 11.10.08 *Modificación de los arts. 1.3, 2.1 y el Anexo I.1.2, por R.D. 1644/2008 de 10 de octubre.*
- 12.45.
- 12.46. AUTORIZACIÓN DE LA INSTALACIÓN DE ASCENSORES CON MÁQUINAS EN FOSO.
- 12.47. B.O.E. 230: 25.09.98 *Resolución de 10 de septiembre de 1998, del Mº de Industria y Energía (Reglamento apartado 4.2)*
- 12.48. REGULACIÓN DE LA OBLIGATORIEDAD DE INSTALACIÓN DE PUERTAS DE CABINA, ASÍ COMO DE OTROS DISPOSITIVOS COMPLEMENTARIOS DE SEGURIDAD EN LOS ASCENSORES EXISTENTES
- 12.49. B.O.J.A. 121: 24.10.98 *Decreto 178/1998, de 16 de septiembre, de la Cª de Trabajo e Industria.*
- 12.50. B.O.J.A. 59: 20.05.00 *Modificación. Decreto 274/1998, de 15 de diciembre, de la Cª de Trabajo e Industria.*
- 12.51. B.O.J.A. 108: 18.09.01 *Modificación. Decreto 180/2001, de 24 de junio de la Cª de Desarrollo y Empleo.*
- 12.52. B.O.J.A. 141: 20.07.04 *Modificación. Resolución de 26 de mayo de 2004, de la Dª General de Industria, Energía y Minas.*
- 12.53. CONCESIÓN DE AYUDAS PARA LA RENOVACIÓN Y MEJORA DE LOS ASCENSORES EN SUS CONDICIONES DE SEGURIDAD
- 12.54. B.O.J.A. 16: 06.02.99 *Orden de 29 de diciembre de 1998, de la Cª*



- 12.55. B.O.J.A. 41: 08.04.99 *de Trabajo e Industria. Corrección de errores.*
- 12.56. PROCEDIMIENTO PARA LA INSTALACIÓN, AMPLIACIÓN, TRASLADO Y PUESTA EN FUNCIONAMIENTO DE LOS ESTABLECIMIENTOS INDUSTRIALES.
- 12.57. B.O.J.A. 118: 20.06.05 *Decreto 59/2005, de 1 de marzo, de la Cª de Innovación, Ciencia y Empresa.*
- 12.58. B.O.J.A. 118: 20.06.05 *Desarrollo. Orden de 27 de mayo de 2005, de la Cª de Innovación, Ciencia y Empresa.*
- 12.59. B.O.J.A. 217: 07.11.05 *Orden de 24 de octubre de 2005, de la Cª de Innovación, Ciencia y Empresa.*
- 12.60. B.O.J.A. 248: 27.12.06 *Instrucción de 9 de octubre de 2006, de la Cª de Innovación, Ciencia y Empresa.*
- 12.61. B.O.J.A. 209: 23.10.07 *Modificación del Anexo del Decreto 59/2005 y Orden de 27 de mayo de 2005. Orden de 5 de octubre de 2007, de la Cª de Innovación, Ciencia y Empresa.*
- 12.62. DISPOSICIONES DE APLICACIÓN A LA DIRECTIVA DEL CONSEJO DE LAS COMUNIDADES EUROPEAS 84/528/CEE SOBRE APARATOS ELEVADORES DE MANEJO MECÁNICO.
- 12.63. B.O.E. 121: 20.05.88 *Real Decreto 474/1988, de 20 de mayo, del Mº de Industria y Energía.*

### 13 INSTALACIONES. AUDIOVISUALES (Ver 16.INSTALACIONES ESPECIALES)

- 13.1. INSTALACIÓN DE INMUEBLES DE SISTEMAS DE DISTRIBUCIÓN DE LA SEÑAL DE TELEVISIÓN POR CABLE.
- 13.2. B.O.E. 116: 15.05.74 *Decreto 1306/1974, de 2 de mayo, de la Presidencia del Gobierno.*
- 13.3. REGULACIÓN DEL DERECHO A INSTALAR EN EL EXTERIOR DE LOS INMUEBLES LAS ANTENAS DE LAS ESTACIONES RADIOELÉCTRICAS DE AFICIONADOS.
- 13.4. B.O.E. 283: 26.11.83 *Ley 19/1983, de 16 de noviembre, de la Jefatura del Estado.*
- 13.5. ESPECIFICACIONES TÉCNICAS DEL PUNTO DE TERMINACIÓN DE RED DE LA RED TELEFÓNICA CONMUTADA Y LOS REQUISITOS MÍNIMOS DE CONEXIÓN DE LAS INSTALACIONES PRIVADAS DE ABONADO.
- 13.6. B.O.E. 305: 22.12.94 *Real Decreto 2304/1994, de 2 de diciembre, del Mº de Obras Públicas, Transportes y Medio Ambiente.*
- 13.7. LEY GENERAL DE LA COMUNICACIÓN AUDIOVISUAL
- 13.8. B.O.E. 79: 01.04.10 *Ley 7/2010, de 31 de marzo de la Jefatura del Estado*

### 14 INSTALACIONES. CALEFACCIÓN, CLIMATIZACIÓN, A.C.S.

- 14.1. REGLAMENTO DE INSTALACIONES TÉRMICAS EN LOS EDIFICIOS (RITE) Y SUS INSTALACIONES TÉCNICAS (IT).
- 14.2. B.O.E. 207: 29.08.07 *Real Decreto 1027/2007, de 20 de Julio, del Mº de la Presidencia.*
- 14.3. B.O.E. 51: 28.02.08 *Corrección de errores.*
- 14.4. B.O.E. 298: 11.12.09 *Modificación de la parte II del anexo por R.D. 1826/2009.*
- 14.5. B.O.E. 38: 12.02.10 *Corrección de errores del R.D. 1826/2009.*
- 14.6. B.O.E. 67: 18.03.10 *Modificación del capítulo VIII, arts. 17, 19, 20 a 26, 28, 34 a 42, por R.D. 249/2010*
- 14.7. B.O.E. 98: 23.04.10 *Corrección de errores del R.D. 249/2010.*
- 14.8. B.O.E. 127: 25.05.10 *Corrección de errores del R.D. 1826/2009.*
- 14.9. REGLAMENTO DE SEGURIDAD PARA PLANTAS E INSTALACIONES FRIGORÍFICAS.
- 14.10. B.O.E. 291: 06.12.77 *Real Decreto 3099/1977, de 8 de septiembre, del Mº de Industria y Energía.*
- 14.11. B.O.E. 9: 11.01.78 *Corrección de errores.*
- 14.12. B.O.E. 57: 07.03.79 *Modificación arts. 3º, 28º, 29º, 30º, 31º y Disp. Adicional 3ª. (Real Decreto 394/1979 de 2 de febrero, del Mº de Industria y Energía).*
- 14.13. B.O.E. 101: 28.04.81 *Modificación arts. 28º, 29º y 30º (Real Decreto 754/1981, de 13 de marzo, del Mº de Industria y Energía.)*
- 14.14. B.O.E. 125: 22.05.10 *Modificación de los arts. 26, 27. Sustitución de lo indicado, Se añaden las disposiciones adicionales 6 a 9 por R.D. 560/2010, de 7 de mayo.*
- 14.15. B.O.E. 149: 19.06.10 *Corrección de errores del R.D. 560/2010, de 7 de mayo*
- 14.16. B.O.E. 207: 26.08.10 *Corrección de errores del R.D. 560/2010, de 7 de mayo*



- 14.17. INSTRUCCIONES COMPLEMENTARIAS MI-IF CON ARREGLO A LO DISPUESTO EN EL REGLAMENTO DE SEGURIDAD PARA PLANTAS E INSTALACIONES FRIGORÍFICAS.
- 14.18. B.O.E. 29: 03.02.78 Orden de 24 de enero de 1978, del Mº de Industria y Energía.
- 14.19. B.O.E. 49: 27.02.78 Corrección de errores.
- 14.20. B.O.E. 141: 14.06.78 Corrección de errores.
- 14.21. B.O.E. 112: 10.05.79 Modificación MI-IF 007 y 014.
- 14.22. B.O.E. 178: 26.07.79 Modificación MI-IF 013 y 014.
- 14.23. B.O.E. 251: 18.10.80 Modificación MI-IF 013 y 014.
- 14.24. B.O.E. 180: 29.07.83 Modificación de determinados puntos de las instrucciones técnicas complementarias por orden de 21 de junio de 1983
- 14.25. B.O.E. 291: 05.12.87 Modificación MI-IF 004.
- 14.26. B.O.E. 276: 17.11.92 Modificación MI-IF 005.
- 14.27. B.O.E. 288: 02.12.94 Modificación MI-IF 002, 004, 009 y 010.
- 14.28. B.O.E. 114: 10.05.96 Modificación MI-IF 002, 004, 008, 009 y 010.
- 14.29. B.O.E. 60: 11.03.97 Modificación TABLA I MI-IF 004.
- 14.30. B.O.E. 10: 12.01.99 Modificación MI-IF 002, MI-IF 004 y MI-IF 009.
- 14.31. B.O.E. 293: 07.12.01 Modificación MI-IF 002, 004, 009 (Orden de 29 de noviembre de 2001, del Mº de Ciencia y Tecnología.)
- 14.32. B.O.E. 301: 17.12.02 Modificación MI-IF 002, 004, 009 (Orden de CTE/3190/2002 de 11 de septiembre de 2002.
- 14.33. ESPECIFICACIONES DE LAS EXIGENCIAS TÉCNICAS QUE DEBEN CUMPLIR LOS SISTEMAS SOLARES PARA AGUA CALIENTE Y CLIMATIZACIÓN.
- 14.34. B.O.E. 99: 25.04.81 Orden de 9 de abril de 1981, del Mº de Industria y Energía.
- 14.35. B.O.E. 55: 05.03.82 Corrección de errores y Prórroga de plazo.
- 14.36. ESPECIFICACIONES TÉCNICAS DE DISEÑO Y MONTAJE DE INSTALACIONES SOLARES TÉRMICAS PARA LA PRODUCCIÓN DE AGUA CALIENTE.
- 14.37. B.O.J.A. 29: 23.04.91 Orden de 30 de marzo, de la Cª de Economía y Hacienda de la Junta de Andalucía.
- 14.38. B.O.J.A. 36: 17.05.91 Corrección de errores.
- 14.39. REGLAMENTO DE REDES Y ACOMETIDAS DE COMBUSTIBLES GASEOSOS E INSTRUCCIONES "MIG".
- 14.40. - Derogado por el R.D. 919/2006, en las condiciones establecidas en la disposición derogatoria única (apdo. 1) del mencionado R.D.
- 14.41. B.O.E. 292: 06.12.74 Orden de 18 de noviembre de 1974 del Ministerio de Industria
- 14.42. B.O.E. 39: 14.02.75 Corrección de errores.
- 14.43. B.O.E. 267: 08.11.83 Modificación de los puntos 5.1 y 6.1. (Orden de 26 de octubre de 1983).
- 14.44. B.O.E. 175: 23.07.84 Corrección de errores.
- 14.45. B.O.E. 175: 23.07.84 Modificación de los puntos 5.1, 5.2, 5.5 y 6.2. del Reglamento. Orden de 6 de julio de 1984.
- 14.46. B.O.E. 68: 21.03.94 Modificación del apartado 3.2.1. de la ITC-MIG 5.1. Orden de 9 de marzo de 1994.
- 14.47. B.O.E. 139: 11.06.98 Modificación de la ITC- MIG-R 7.1. y ITC-MIG-R 7.2. del Reglamento. Orden de 29 de mayo de 1998.
- 14.48. DISPOSICIONES DE APLICACIÓN DE LA DIRECTIVA DEL CONSEJO DE LAS COMUNIDADES EUROPEAS 90/936/CEE SOBRE APARATOS DE GAS.
- 14.49. B.O.E. 292: 05.12.92 Real Decreto 1428/1992, de 27 de noviembre, del Mº de Industria, Turismo y Comercio.
- 14.50. B.O.E. 20: 23.01.93 Corrección de errores.
- 14.51. B.O.E. 23: 27.01.93 Corrección de errores.
- 14.52. B.O.E. 73: 27.03.95 Modificación de los arts. 2, 7, 8, 9, 10 y Anexo II por R.D. 276/1995 de 24 de febrero.
- 14.53. DISPOSICIONES DE APLICACIÓN DE LA DIRECTIVA DEL CONSEJO DE LAS COMUNIDADES EUROPEAS 90/936/CEE RELATIVA A LOS REQUISITOS DE RENDIMIENTO PARA LAS CALDERAS NUEVAS DE AGUA CALIENTE ALIMENTADAS CON COMBUSTIBLES LÍQUIDOS O GASEOSOS.
- 14.54. B.O.E. 73: 27.03.95 Real Decreto 275/1995, de 24 de febrero, del Mº de Industria, Turismo y Comercio.
- 14.55. B.O.E. 125: 26.05.95 Corrección de errores.
- 14.56. B.O.E. 254: 23.10.07 Se añade un art. 9 y se suprime el art. 5, el punto 2 b) y el anexo IV y V por R.D. 1369/2007 de 19 de octubre.
- 14.57. REGLAMENTO TÉCNICO DE DISTRIBUCIÓN Y UTILIZACIÓN DE COMBUSTIBLES GASEOSOS Y SUS INSTRUCCIONES TÉCNICAS COMPLEMENTARIAS ICG 01 A 11.
- 14.58. B.O.E. 211: 04.09.06 Real Decreto 919/2006, de 28 de julio, del Mº de Industria, Turismo y Comercio.
- 14.59. B.O.J.A. 57: 21.03.07 Normas aclaratorias para las tramitaciones. Instrucción de 22 de febrero de 2007, de la Cª de Innovación, Ciencia y Empresa.
- 14.60. B.O.E. 125: 22.05.10 Modificación de los arts.3, 8, las ITC ICG 05 y 09 por R.D. 560/2010, de 7 de mayo
- 14.61. B.O.E. 149: 19.06.10 Corrección de errores del R.D. 560/2010, de 7 de mayo
- 14.62. B.O.E. 207: 26.08.10 Corrección de errores del R.D. 560/2010, de 7



de mayo

- 14.63. INSTRUCCIÓN TÉCNICA COMPLEMENTARIA MI-IP 03: INSTALACIONES PETROLÍFERAS PARA USO PROPIO.
- 14.64. B.O.E. 254: 23.10.97 *Real Decreto 1427/1997 de 15 de septiembre del Ministerio de Industria y Energía*
- 14.65. B.O.E. 21: 24.01.98 *Corrección de errores.*
- 14.66. B.O.E. 253: 22.10.99 *Modificación de la instrucción MI-IP03. por R.D. 1523/1999, de 1 de octubre*
- 14.67. B.O.E. 125: 22.05.10 *Modificación de los apartados 3.14, 11, 32 a 35, 37, 39 y el capítulo VIII, por R.D. 560/2010, de 7 de mayo*
- 14.68. B.O.E. 149: 19.06.10 *Corrección de errores del R.D. 560/2010, de 7 de mayo*
- 14.69. B.O.E. 207: 26.08.10 *Corrección de errores del R.D. 560/2010, de 7 de mayo*
- 14.70. PROCEDIMIENTO PARA LA INSTALACIÓN, AMPLIACIÓN, TRASLADO Y PUESTA EN FUNCIONAMIENTO DE LOS ESTABLECIMIENTOS INDUSTRIALES.
- 14.71. B.O.J.A. 118: 20.06.05 *Decreto 59/2005, de 1 de marzo, de la Cª de Innovación, Ciencia y Empresa.*
- 14.72. B.O.J.A. 118: 20.06.05 *Desarrollo. Orden de 27 de mayo de 2005, de la Cª de Innovación, Ciencia y Empresa.*
- 14.73. B.O.J.A. 217: 07.11.05 *Orden de 24 de octubre de 2005, de la Cª de Innovación, Ciencia y Empresa.*
- 14.74. B.O.J.A. 248: 27.12.06 *Instrucción de 9 de octubre de 2006, de la Cª de Innovación, Ciencia y Empresa.*
- 14.75. B.O.J.A. 209: 23.10.07 *Modificación del Anexo del Decreto 59/2005 y Orden de 27 de mayo de 2005. Orden de 5 de octubre de 2007, de la Cª de Innovación, Ciencia y Empresa.*
- 14.76. CRITERIOS HIGIÉNICO-SANITARIOS PARA LA PREVENCIÓN Y CONTROL DE LA LEGIONELA.
- 14.77. B.O.E. 171: 18.07.03 *Real Decreto 865/2003, de 4 de julio, del Mº de Sanidad y Consumo.*
- 14.78. B.O.E. 170: 14.07.10 *Modificación del art. 13 por R.D. 830/2010, de 25 de junio.*
- 14.79. OBTENCIÓN/CONVALIDACIÓN DEL CARNÉ PROFESIONAL EN INSTALACIONES TÉRMICAS DE EDIFICIOS (RITE-07). REQUISITOS DE ACREDITACIÓN DE ENTIDADES DE FORMACIÓN AUTORIZADAS EN INSTALACIONES TÉRMICAS DE EDIFICIOS Y NORMAS ACLARATORIAS PARA LAS TRAMITACIONES.
- 14.80. B.O.J.A. 89: 06.05.08 *Resolución de 9 de abril de 2008, de la Dirección General de Industria, Energía y Minas.*
- 14.81. B.O.J.A. 32: 17.02.09 *Modificación apdos. 9º y 10º. (Resolución de 23 de enero de 2009, de la Dirección General de Industria, Energía y Minas).*
- 14.82. DOCUMENTO BÁSICO DB HE 4. HABITABILIDAD ENERGÍA. CONTRIBUCIÓN SOLAR MÍNIMA DE AGUA CALIENTE SANITARIA.
- 14.83. - Ver apartado "21-Código técnico de la edificación"
- 14.84. DOCUMENTO BÁSICO DB HS 3. HABITABILIDAD SALUBRIDAD. CALIDAD DEL AIRE INTERIOR.
- 14.85. - Ver apartado "21-Código técnico de la edificación"

## 15 INSTALACIONES. ELECTRICIDAD E ILUMINACIÓN

- 15.1. REGLAMENTO ELECTROTÉCNICO PARA BAJA TENSIÓN.
- 15.2. B.O.E. 224: 18.09.02 *Real Decreto 842/2002, de 2 de agosto, del Mº de Ciencia y Tecnología.*
- 15.3. B.O.J.A. 116: 19.06.03 *Instrucción, de 9 de junio, de la Dª General de Industria, Energía y Minas.*
- 15.4. B.O.J.A. 8: 14.01.04 *Resolución, de 1 de diciembre de 2003, de la Dª General de Industria, Energía y Minas.*
- 15.5. B.O.E. 54: 05.04.04 *Modificación. Se anula el inciso 4.2.c.2 de la ITC-BT-03*
- 15.6. B.O.J.A. 120: 19.06.07 *Orden de 17 de mayo de 2007, de la Cª de Innovación, Ciencia y Empresa, por la que se regula el Régimen de Inspecciones Periódicas de las instalaciones eléctricas de baja tensión*
- 15.7. B.O.E. 125: 22.05.10 *Modificación del art. 2, la ITC BT 03 por R.D. 560/2010, de 7 de mayo*
- 15.8. B.O.E. 149: 19.06.10 *Corrección de errores del R.D. 560/2010, de 7 de mayo*
- 15.9. B.O.E. 207: 26.08.10 *Corrección de errores del R.D. 560/2010, de 7 de mayo*
- 15.10. REGLAMENTO SOBRE CONDICIONES TÉCNICAS Y GARANTÍAS DE SEGURIDAD EN CENTRALES ELÉCTRICAS Y CENTROS DE TRANSFORMACIÓN
- 15.11. B.O.E. 288: 01.12.82 *Real Decreto 3275/1982, de 12 de noviembre, del Mº de Industria y Energía*





- 15.12. B.O.E. 152: 26.06.84 Resolución de 19 de junio de 1984, de la dirección general de la energía, por la que se establecen normas sobre ventilación, y acceso de ciertos centros de transformación
- 15.13. INSTRUCCIONES TÉCNICAS COMPLEMENTARIAS MIE-RAT DEL REGLAMENTO ANTERIOR.
- 15.14. B.O.E. 183: 01.08.84 Orden de 6 de julio de 1984, del Mº de Industria y Energía.
- 15.15. B.O.E. 256: 25.10.84 Modificación de MIE-RAT 20.
- 15.16. B.O.E. 291: 05.12.87 Modificación de las MIE-RAT 13 y MIE-RAT 14.
- 15.17. B.O.E. 54: 03.03.88 Corrección de errores.
- 15.18. B.O.E. 160: 05.07.88 Modificación de las MIE-RAT 01, 02, 07, 08, 09, 15, 16, 17 y 18.
- 15.19. B.O.E. 237: 03.10.88 Corrección de erratas.
- 15.20. B.O.E. 98: 24.04.91 Modificación del Punto 3.6 de la MIE-RAT 06
- 15.21. B.O.E. 72: 24.03.00 Modificación de 01, 02, 06, 14, 15, 16, 17, 18 y 19 (Orden de 10 de marzo de 2000 del Mº de Industria y Energía).
- 15.22. B.O.E. 250: 18.10.00 Corrección de errores.
- 15.23. REGLAMENTO DE CONTADORES DE USO CORRIENTE CLASE 2.
- 15.24. B.O.E. 183: 02.08.06 Real Decreto 889/2006, de 21 de julio del Mº de Industria, Turismo y Comercio.
- 15.25. B.O.E. 267: 08.11.06 Corrección de errores
- 15.26. B.O.E. 266: 04.11.08 Modificación por R.D. 1801/2008, de 3 de noviembre
- 15.27. B.O.E. 84: 07.04.10 Modificación por R.D. 339/2010, de 19 de marzo
- 15.28. AUTORIZACIÓN DEL EMPLEO DEL SISTEMA DE INSTALACIÓN CON CONDUCTORES AISLADOS BAJO CANALES PROTECTORES DE MATERIAL PLÁSTICO.
- 15.29. B.O.E. 43: 19.02.88 Resolución de 18 de enero de 1988, de la Dir. Gral. de Innovación Industrial y Tecnológica, del Mº de Industria y Energía.
- 15.30. B.O.E. 103: 29.04.88 Corrección de errores.
- 15.31. BAREMOS PARA LA DETERMINACIÓN DEL FACTOR DE POTENCIA EN INSTALACIONES DE POTENCIA CONTRATADA NO SUPERIOR A 50 KW.
- 15.32. B.O.E. 127: 26.05.09 Resolución de 14 de mayo de 2009, de la Dirección General de Política Energética y Minas, por la que se establece el procedimiento de facturación con estimación del consumo de energía eléctrica y su regularización con lecturas reales.
- 15.33. B.O.E. 158: 30.06.10 Orden ITC/1732/2010, de 28 de junio, por la que se revisan los peajes de acceso a partir de 1 de julio de 2010 las tarifas y primas de determinadas instalaciones de régimen especial.
- 15.34. B.O.E. 158: 30.06.10 Resolución de 28 de junio de 2010, de la Dirección General de Política Energética y Minas, por la que se establece el coste de producción de energía eléctrica y las tarifas de último recurso a aplicar en el tercer trimestre de 2010.
- 15.35. B.O.E. 165: 08.07.10 Corrección de errores de la resolución de 28 de junio de 2010.
- 15.36. EXIGENCIAS DE SEGURIDAD DEL MATERIAL ELÉCTRICO DESTINADO A SER UTILIZADO EN DETERMINADOS LÍMITES DE TENSIÓN.
- 15.37. B.O.E. 12: 14.01.88 Real Decreto 7/ 1988, de 8 de enero, del Mº de Industria y Energía.
- 15.38. B.O.E. 147: 21.06.89 DESARROLLO del Real Decreto 7/ 1988. (Orden de 6 de Junio de 1989)
- 15.39. B.O.E. 53: 03.03.95 Modificación
- 15.40. B.O.E. 69: 22.03.95 Corrección de errores
- 15.41. B.O.E. 275: 17.11.95 Modificación del Anexo I de la Orden de 6 de Junio del 89
- 15.42. B.O.E. 84: 06.04.96 SE MODIFICA el apartado B) del anexo II, por resolución de 20 de marzo de 1966.
- 15.43. B.O.E. 166: 13.07.98 Modificación del Anexo I y II de la Orden de 6 de junio del 89
- 15.44. B.O.E. 296: 11.12.01 SE MODIFICA el anexo I, por RESOLUCIÓN de 19 de noviembre de 2001.
- 15.45. B.O.E. 265: 05.11.02 SE ACTUALIZA el anexo I, por RESOLUCIÓN de 14 de octubre de 2002.
- 15.46. B.O.E. 268: 10.11.05 SE ACTUALIZA el anexo I, por RESOLUCIÓN de 7 de octubre de 2005.
- 15.47. B.O.E. 98: 23.04.08 SE ACTUALIZA el anexo I, por RESOLUCIÓN de 3 de abril de 2008.
- 15.48. SUMINISTRO DE ENERGÍA ELÉCTRICA A LOS POLÍGONOS URBANIZADOS POR EL Mº DE LA VIVIENDA.
- 15.49. B.O.E. 83: 06.04.72 Orden de 18 de marzo de 1972, del Mº de Industria.



- 15.50. B.O.E. 297: 12.12.86 SE COMPLETA, por RESOLUCIÓN de 28 de noviembre de 1986
- 15.51. REGULACIÓN DE LAS ACTIVIDADES DE TRANSPORTES, DISTRIBUCIÓN, COMERCIALIZACIÓN, SUMINISTRO Y PROCEDIMIENTOS DE AUTORIZACIÓN DE LAS INSTALACIONES ELÉCTRICAS.
- 15.52. B.O.E. 310: 27.12.00 Real Decreto 1955/2000, de 1 de diciembre, del Mº de Economía.
- 15.53. B.O.E. 62: 13.03.01 Corrección de errores
- 15.54. B.O.J.A. 54: 12.05.01 ACLARACIONES. Instrucción de 27 de marzo de 2001, de la Don Gral. de Industria, Energía y Minas.
- 15.55. B.O.E. 146: 19.06.01 SE DICTA DE CONFORMIDAD con la disposición adicional 3, sobre procedimiento para las propuestas de desarrollo de la red de transporte de energía eléctrica: ORDEN de 30 de mayo de 2001.
- 15.56. B.O.E. 237: 30.10.01 Corrección de errores.
- 15.57. B.O.E. 146: 19.06.01 SE DICTA EN RELACION, sobre conversión a euros de las cuantías indicadas: RES. de 20 de diciembre de 2001
- 15.58. B.O.E. 89: 13.04.02 SE DICTA DE CONFORMIDAD con el art. 108.3, aprobando procedimiento de medida y control de la continuidad del suministro eléctrico: ORDEN ECO/0797/2002, de 22 de marzo.
- 15.59. B.O.E. 210: 02.09.02 SE DEROGA la disposición adicional 10, por REAL DECRETO 841/2002, de 2 de agosto.
- 15.60. B.O.E. 293: 08.12.03 SE DECLARA la nulidad de lo indicado del art. 73.1.a), por SENTENCIA del TS de 16 de octubre de 2003.
- 15.61. B.O.J.A. 216: 05.11.04 ACLARACIONES. Instrucción de 14 de octubre de 2004, de la Don Gral. de Industria, Energía y Minas.
- 15.62. B.O.J.A. 241: 13.12.04 ACLARACIONES. Instrucción de 17 de noviembre de 2004, de la Don Gral. de Industria, Energía y Minas.
- 15.63. B.O.E. 309: 24.12.04 SE DEROGA el apartado 3 del art. 107 y SE MODIFICA el 107.2 y 131.9, por REAL DECRETO 2351/2004, de 23 de diciembre.
- 15.64. B.O.E. 314: 30.12.04 Corrección de errores
- 15.65. B.O.E. 196: 17.08.05 SE DICTA DE CONFORMIDAD:sobre petición de información a los distribuidores: CIRCULAR 1/2005, de 30 de junio.
- 15.66. B.O.E. 196: 17.08.05 SE DICTA DE CONFORMIDAD: sobre petición de información a los comercializadores: CIRCULAR 2/2005, de 30 de junio.
- 15.67. B.O.E. 306: 23.12.05 SE DEROGA Art. 82.4,SE MODIFICA los arts. 45, 47, 49, 50, 73, 92, 93, 96, 124 y SE AÑADE un art. 59 bis, una disposición adicional 12 y un capítulo III al título VI, por REAL DECRETO 1454/2005, de 2 de diciembre.
- 15.68. B.O.E. 48: 25.02.06 Corrección de errores
- 15.69. B.O.E. 312: 30.12.06 SE MODIFICA lo indicado de los arts. 104.2 y 106.3, por REAL DECRETO 1634/2006, de 29 de diciembre.
- 15.70. B.O.E. 114: 12.05.07 SE MODIFICA el art. 110 bis, por REAL DECRETO 616/2007, de 11 de mayo.
- 15.71. B.O.E. 126: 26.05.07 SE MODIFICA: el art. 59 bis y SE AÑADE un art. 66 bis, por REAL DECRETO 661/2007, de 25 de mayo).
- 15.72. B.O.E. 45: 21.02.08 SE DICTA DE CONFORMIDAD con el art. 110 bis, sobre electricidad consumida, su impacto sobre el medio ambiente y formatos tipo de facturas: CIRCULAR 1/2008, de 7 de febrero.
- 15.73. B.O.E. 55: 04.03.08 SE DEROGA los arts. 117 y 119, por REAL DECRETO 325/2008, de 29 de febrero.
- 15.74. B.O.E. 234: 27.09.08 SE DICTA EN RELACION, sobre devolución del aval contemplado en los arts. 59 bis y 66 bis: REAL DECRETO 1578/2008, de 26 de septiembre.
- 15.75. B.O.E. 82: 04.04.09 SE DEROGA Arts. 176 a 180, 189, 200 a 204 y los apartados 2.1 y 2.2 del anexo, y SE MODIFICA Arts. 71.2, 73, 188.2 y 191, por REAL DECRETO 485/2009, de 3 de abril.
- 15.76. B.O.E. 149: 20.06.09 SE AÑADE la disposición adicional 12, por REAL DECRETO 1011/2009, de 19 de junio.
- 15.77. PROCEDIMIENTO PARA LA INSTALACIÓN, AMPLIACIÓN, TRASLADO Y PUESTA EN FUNCIONAMIENTO DE LOS ESTABLECIMIENTOS INDUSTRIALES.
- 15.78. B.O.J.A. 118: 20.06.05 Decreto 59/2005, de 1 de marzo, de la Cª de Innovación, Ciencia y Empresa.
- 15.79. B.O.J.A. 118: 20.06.05 Desarrollo. Orden de 27 de mayo de 2005, de la Cª de Innovación, Ciencia y Empresa.
- 15.80. B.O.J.A. 217: 07.11.05 Orden de 24 de octubre de 2005, de la Cª de Innovación, Ciencia y Empresa.
- 15.81. B.O.J.A. 248: 27.12.06 Instrucción de 9 de octubre de 2006, de la Cª de Innovación, Ciencia y Empresa.
- 15.82. B.O.J.A. 209: 23.10.07 Modificación del Anexo del Decreto 59/2005 y Orden de 27 de mayo de 2005. Orden de 5 de octubre de 2007, de la Cª de Innovación, Ciencia y Empresa.



- 15.83. REGLAMENTO SOBRE CONDICIONES TÉCNICAS Y GARANTÍAS DE SEGURIDAD EN LÍNEAS ELÉCTRICAS DE ALTA TENSIÓN Y SUS INSTRUCCIONES TÉCNICAS COMPLEMENTARIAS ITC-LAT 01 A 09.
- 15.84. B.O.E. 68: 19.03.08 *Real Decreto 223/2008, del Mº de Industria, Turismo y Comercio.*
- 15.85. B.O.E. 120: 17.05.08 *Corrección de errores.*
- 15.86. B.O.E. 174: 19.07.08 *Corrección de errores.*
- 15.87. B.O.E. 125: 22.05.10 *Modificación de los arts. 13.1, 16, 19, la ITC-LAT 03 por R.D. 560/2010, de 7 de mayo*
- 15.88. B.O.E. 149: 19.06.10 *Corrección de errores del R.D. 560/2010, de 7 de mayo*
- 15.89. B.O.E. 207: 26.08.10 *Corrección de errores del R.D. 560/2010, de 7 de mayo*
- 15.90. REGLAMENTO DE EFICIENCIA ENERGÉTICA EN INSTALACIONES DE ALUMBRADO EXTERIOR Y SUS INSTRUCCIONES TÉCNICAS COMPLEMENTARIAS ITC-EA 01 A 07.
- 15.91. B.O.E. 279: 19.10.08 *Real Decreto 1890/2008, del Mº de Industria, Turismo y Comercio.*
- 15.92. NORMAS PARTICULARES Y CONDICIONES TÉCNICAS Y DE SEGURIDAD DE ENDESA DISTRIBUCIÓN (SEVILLANA).
- 15.93. B.O.J.A. 109: 07.06.05 *Resolución de 5 de mayo de 2005 de la Dir. Gral. De Industria, Energía y Minas.*
- 15.94. B.O.J.A. 228: 22.11.05 *Regulación el periodo transitorio sobre la entrada en vigor.*
- 15.95. B.O.J.A. 72: 18.04.06 *Corrección de errores*
- 15.96. DOCUMENTO BÁSICO DB HE 5. HABITABILIDAD. ENERGÍA. CONTRIBUCIÓN FOTOVOLTAICA MÍNIMA DE ENERGÍA ELÉCTRICA.
- 15.97. - Ver apartado "21-Código técnico de la edificación"
- 15.98.

## 16 INSTALACIONES ESPECIALES

- 16.1. INFRAESTRUCTURAS COMUNES EN LOS EDIFICIOS PARA EL ACCESO A LOS SERVICIOS DE TELECOMUNICACIÓN.
- 16.2. B.O.E. 51: 28.02.98 *Real Decreto-Ley 1/1998, de 27 de febrero, de la Jefatura del Estado.*
- 16.3. B.O.E. 266: 06.11.99 *Se modifica el art. 2,a por Ley 38/1999, de 5 de noviembre, de la Jefatura del Estado*
- 16.4. B.O.E. 282: 24.11.01 *Se actualiza sobre conversión a euros de las cuantías indicadas por Resolución de 1 de noviembre de 2001*
- 16.5. B.O.E. 142: 15.06.05 *Se modifican los arts. 1,2 y 3.1 por Ley 10/2005 de 14 de junio*
- 16.6. REGLAMENTO DE LAS INFRAESTRUCTURAS COMUNES DE TELECOMUNICACIONES PARA EL ACCESO A LOS SERVICIOS DE TELECOMUNICACIÓN EN EL INTERIOR DE LOS EDIFICIOS Y DE LA ACTIVIDAD DE INSTALACIÓN DE EQUIPOS Y SISTEMAS DE TELECOMUNICACIONES.
- 16.7. B.O.E. 115: 14.05.03 *Real Decreto 401/2003, de 4 de abril de 2003, del Mº de Ciencia y Tecnología.*
- 16.8. B.O.E. 126: 27.05.03 *Desarrollo por Orden CTE/1296/2003, de 14 de mayo de 2003, del Mº de Ciencia y Tecnología.*
- 16.9. B.O.E. 80: 04.04.05 *Anulación los arts. 8.1, 8.2, 9.1 y 14.3 por Sentencia de 15 de febrero de 2005 del TS.*
- 16.10. B.O.E. 98: 25.04.05 *Anulación los arts. 8.1, 8.2, 9.1 y 14.3 por Sentencia de 15 de febrero de 2005 del TS.*
- 16.11. B.O.E. 158: 04.07.05 *Interpretación por Auto. Sentencia de 18 de mayo de 2005 del Tribunal Supremo.*
- 16.12. B.O.E. 158: 04.07.05 *Interpretación por Auto. Sentencia de 31 de mayo de 2005 del Tribunal Supremo.*
- 16.13. B.O.E. 88: 13.04.06 *Modificación de los anexos I, II y IV por Orden ITC/1077/2006, de 6 de abril, del Mº de Industria, Turismo y Comercio.*
- 16.14. B.O.E. 72: 24.03.10 *Derogación del capítulo III por R.D. 244/2010 de 5 de marzo*
- 16.15. B.O.E. 109: 05.05.10 *Desarrollo del R.D. 244/2010 por orden ITC/1142/2010 de 29 de abril*
- 16.16. DERECHO DE OCUPACIÓN DEL DOMINIO PÚBLICO Y PRIVADO PARA LA INSTALACIÓN DE REDES PÚBLICAS DE COMUNICACIONES ELECTRÓNICAS
- 16.17. B.O.E. 294: 06.12.08 *Orden ITC/3538/2008, de 28 de noviembre, del Mº de Industria, Turismo y Comercio.*
- 16.18. REGLAMENTO SOBRE PROTECCIÓN SANITARIA CONTRA RADIACIONES IONIZANTES.
- 16.19. B.O.E. 178: 26.07.01 *Decreto 783/2001, de 6 de julio, del Mº de la Presidencia.*
- 16.20. B.O.E. 50: 22.02.06 *Real Decreto 229/2006, de 24 de febrero*



- 16.21. PARARRAYOS RADIOACTIVOS.  
16.22. B.O.E. 165: 11.07.86 *Real Decreto 1428/1986, de 13 de junio, del Mº de Industria y Energía.*  
16.23. B.O.E. 165: 11.07.87 *Modificación de las disposiciones transitorias 1ª y 2ª por Real Decreto 903/1987, de 10 de julio del Mº de Industria y Energía.*
- 16.24. PROTECCIÓN OPERACIONAL DE LOS TRABAJADORES EXTERNOS CON RIESGO DE EXPOSICIÓN A RADIACIONES IONIZANTES POR INTERVENCIÓN EN ZONA CONTROLADA.  
16.25. B.O.E. 91: 16.04.97 *Real Decreto 413/1997, de 21 de marzo, del Mº de la Presidencia.*  
16.26. B.O.E. 238: 04.10.97 *Creación del Registro de Empresas Externas. Resolución de 16 de julio de 1997, del Consejo de Seguridad Nuclear.*
- 16.27. PROCEDIMIENTO PARA LA INSTALACIÓN, AMPLIACIÓN, TRASLADO Y PUESTA EN FUNCIONAMIENTO DE LOS ESTABLECIMIENTOS INDUSTRIALES.  
16.28. B.O.J.A. 118: 20.06.05 *Decreto 59/2005, de 1 de marzo, de la Cª de Innovación, Ciencia y Empresa.*  
16.29. B.O.J.A. 118: 20.06.05 *Desarrollo. Orden de 27 de mayo de 2005, de la Cª de Innovación, Ciencia y Empresa.*  
16.30. B.O.J.A. 217: 07.11.05 *Orden de 24 de octubre de 2005, de la Cª de Innovación, Ciencia y Empresa.*  
16.31. B.O.J.A. 248: 27.12.06 *Instrucción de 9 de octubre de 2006, de la Cª de Innovación, Ciencia y Empresa.*  
16.32. B.O.J.A. 209: 23.10.07 *Modificación del Anexo del Decreto 59/2005 y Orden de 27 de mayo de 2005. Orden de 5 de octubre de 2007, de la Cª de Innovación, Ciencia y Empresa.*
- 16.33. REGLAMENTO DE EQUIPOS A PRESIÓN Y SUS INSTRUCCIONES TÉCNICAS COMPLEMENTARIAS  
16.34. B.O.E. 31: 05.02.09 *Real Decreto 2060/2008 de 12 de diciembre del Ministerio de Industria, Turismo y Comercio.*  
16.35. B.O.E. 260: 28.10.09 *Corrección de errores.*  
16.36. B.O.E. 125: 22.05.10 *Modificación de los arts. 2 a 4, 7, las disposiciones adicionales 1, 2, los anexos I a IV, las ITP EP-1, EP-2, EP-5, EP-6 y se añaden las disposiciones adicionales 6 a 9 por R.D. 560/2010, de 7 de mayo.*  
16.37. B.O.E. 149: 19.06.10 *Corrección de errores del R.D. 560/2010, de 7 de mayo*  
16.38. B.O.E. 207: 26.08.10 *Corrección de errores del R.D. 560/2010, de 7 de mayo*
- 16.39. DISPOSICIONES DE APLICACIÓN DE LA DIRECTIVA DEL CONSEJO DE LAS COMUNIDADES EUROPEAS 76/767/CEE SOBRE APARATOS A PRESIÓN  
16.40. B.O.E. 121: 20.05.88 *Real Decreto 473/1988, de 30 de marzo del Ministerio de Industria y Energía.*  
16.41. B.O.E. 54: 03.03.01 *Derogación de lo referente a aparatos a presión transportables por R.D. 222/2001 de 2 de marzo*
- 16.42. DISPOSICIONES DE APLICACIÓN DE LA DIRECTIVA DEL CONSEJO DE LAS COMUNIDADES EUROPEAS 87/404/CEE SOBRE RECIPIENTES A PRESIÓN SIMPLES.  
16.43. B.O.E. 247: 15.10.91 *Real Decreto 1495/1991, de 11 de octubre, del Ministerio de Industria, Comercio y Turismo.*  
16.44. B.O.E. 282: 25.11.91 *Corrección de errores*  
16.45. B.O.E. 20: 24.01.95 *Modificación de los arts. 4 y 7. Sustitución de los arts. 9, 10.1, 13.1, 13.2, 14 y Anexo II.1, por R.D. 2486/1994*
- 16.46. DISPOSICIONES DE APLICACIÓN DE LA DIRECTIVA DEL CONSEJO DE LAS COMUNIDADES EUROPEAS 97/23/CEE RELATIVA A LOS EQUIPOS DE PRESIÓN.  
16.47. B.O.E. 129: 31.05.99 *Real Decreto 769/1999, de 7 de mayo, del Ministerio de Industria y Energía.*
- 16.48. REGLAMENTO DE INSTALACIONES PETROLÍFERAS  
16.49. B.O.E. 23: 27.01.95 *Real Decreto 2085/1994, de 20 de octubre, del Ministerios de Industria y Energía.*  
16.50. B.O.E. 94: 20.04.95 *Corrección de errores*  
16.51. B.O.E. 189: 08.08.98 *Modificación de la instrucción MI-IP02, por R.D. 1562/1998, de 17 de julio.*  
16.52. B.O.E. 253: 22.10.99 *Modificación de los arts. 2, 6 y 8, por R.D. 1529/1999 de 1 de octubre.*  
16.53. B.O.E. 125: 22.05.10 *Modificación de los arts. 4, 6 y 8, por R.D. 560/2010 de 7 de mayo.*  
16.54. B.O.E. 149: 19.06.10 *Corrección de errores del R.D. 560/2010, de 7 de mayo*  
16.55. B.O.E. 207: 26.08.10 *Corrección de errores del R.D. 560/2010, de 7 de mayo*
- 16.56. CONEXIÓN DE INSTALACIONES FOTOVOLTAICAS A LA RED DE BAJA TENSIÓN  
16.57. B.O.E. 235: 30.09.00 *Real Decreto 1663/2000, de 29 de septiembre, del Ministerios de Economía.*



17 MEDIO AMBIENTE

- 17.1. CALIDAD DEL AIRE Y PROTECCIÓN DE LA ATMÓSFERA.  
17.2. B.O.E. 275: 16.11.07 Ley 34/2007, de 15 de noviembre, de la Jefatura del Estado.  
17.3. B.O.E. 310: 27.12.07 Modificación de la disposición adicional 8.1 por Ley 51/2007, de 26 de diciembre
- 17.4. TEXTO REFUNDIDO DE LA LEY DE IMPACTO AMBIENTAL DE PROYECTOS.  
17.5. B.O.E. 23: 26.01.08 Real Decreto Ley 1/2008, de 11 de enero, del Mº de Medio Ambiente.  
17.6. B.O.E. 310: 27.12.07 Modificación de los arts. 2.2, 5, 6, 7, 9, 10.2, 12, 15, 16, disposiciones adicional 1ª, finales 1ª y 2ª y añade el art. 18.bis, disposición adicional 6ª y final 3ª por Ley 6/2010, de 24 de marzo
- 17.7. GESTIÓN INTEGRADA DE LA CALIDAD AMBIENTAL.  
17.8. B.O.J.A. 143: 20.07.07 Ley 7/2007, de 9 de julio, de la Presidencia de la Junta de Andalucía.  
17.9. B.O.J.A. 309: 24.12.08 Modificación de los arts. 85.7, 99.6 y 101.7 por Ley autonómica 1/2008, de 27 de noviembre.  
17.10. B.O.J.A. 155: 09.08.10 Modificación por Ley 9/2010, de 22 de julio.  
17.11. B.O.J.A. 157: 11.08.10 Modificación del anexo I por D. 356/2010, de 3 de agosto, por el que se regula la autorización ambiental unificada.
- 17.12. REGLAMENTO DE EVALUACIÓN DE IMPACTO AMBIENTAL DE LA COMUNIDAD AUTÓNOMA DE ANDALUCÍA.  
17.13. - Ver Disposición Transitoria 4ª de la Ley 7/2007.  
17.14. B.O.J.A. 166: 28.12.95 Decreto 292/1995, de 12 de diciembre, de la Cª de Medio Ambiente.  
17.15. B.O.J.A. 79: 28.04.03 Modificación puntual de anexos. Decreto 94/2003, 8 de abril, de la Cª de Medio Ambiente.  
17.16. B.O.J.A. 107: 06.06.03 Corrección de errores del Decreto 94/2003, de 8 de abril.
- 17.17. REGLAMENTO DE CALIFICACIÓN AMBIENTAL.  
17.18. B.O.J.A. 3: 11.01.96 Decreto 297/1995, de 19 de diciembre, de la Cª de la Presidencia.
- 17.19. ASIGNACIÓN DE COMPETENCIAS EN MATERIA DE VERTIDOS AL DOMINIO PÚBLICO MARÍTIMO TERRESTRE Y DE USOS EN ZONAS DE SERVIDUMBRE DE PROTECCIÓN.  
17.20. B.O.J.A. 97: 28.06.94 Decreto 97/1994, de 3 de mayo, de la Cª de Cultura y Medio Ambiente.
- 17.21. PROCEDIMIENTO PARA LA TRAMITACIÓN DE AUTORIZACIONES DE VERTIDOS AL DOMINIO PÚBLICO MARÍTIMO-TERRESTRE Y DE USO EN ZONA DE SERVIDUMBRE DE PROTECCIÓN.  
17.22. - Los artículos 13, 14, 23 y 25 quedan derogados por la Disposición Derogatoria Única de la Ley 7/2007.  
17.23. B.O.J.A. 175: 04.11.94 Decreto 334/1994, de 4 de octubre, de la Cª de Medio Ambiente.
- 17.24. REGLAMENTO DE CALIDAD DE LAS AGUAS LITORALES.  
17.25. B.O.J.A. 19: 08.02.96 Decreto 14/1996, de 16 de enero, de la Cª de Medio Ambiente.
- 17.26. REGLAMENTO DE LA CALIDAD DEL AIRE.  
17.27. - Apdos. 2, 3 y 4 del art. 2 y Título III, derogados por Decreto 326/2003.  
17.28. - Los artículos 11, 12 y 13 quedan derogados por la Disposición Derogatoria Única de la Ley 7/2007.  
17.29. B.O.J.A. 30: 07.03.96 Decreto 74/1996, de 20 de febrero, de la Cª de Medio Ambiente.  
17.30. B.O.J.A. 48: 23.04.96 Corrección de errores.
- 17.31. REGLAMENTO DE LA CALIDAD DEL AIRE, EN MATERIA DE MEDICIÓN, EVALUACIÓN Y VALORACIÓN DE RUIDOS Y VIBRACIONES.  
17.32. B.O.J.A. 30: 07.03.96 Orden de 23 de febrero de 1996, de la Cª de Medio Ambiente.  
17.33. B.O.J.A. 46: 18.04.96 Corrección de errores.
- 17.34. CLASIFICACIÓN DE LAS AGUAS LITORALES ANDALUZAS Y ESTABLECIMIENTO DE LOS OBJETIVOS DE LA CALIDAD DE LAS AGUAS AFECTADAS DIRECTAMENTE POR LOS VERTIDOS.  
17.35. B.O.J.A. 27: 04.03.97 Orden de 14 de febrero de 1997, de la Cª de Medio Ambiente.  
17.36. B.O.J.A. 143: 11.12.97 Corrección de errores  
17.37. B.O.J.A. 35: 23.03.99 Decreto 54/1999, de 2 de marzo, por el que se declaran las zonas sensibles, normales y menos sensibles de las aguas del litoral y de las cuencas hidrográficas intracomunitarias de las Comunidad Autónoma de



Andalucía.

- 17.38. MODELO TIPO DE ORDENANZA MUNICIPAL DE PROTECCIÓN CONTRA LA CONTAMINACIÓN ACÚSTICA.  
17.39. B.O.J.A. 158: 16.08.05 Orden de 26 de julio de 2005, de la Cª de Medio Ambiente.
- 17.40. LEY DEL RUIDO.  
17.41. B.O.E. 276: 18.11.03 Ley 37/2003, de 17 de noviembre, del ruido, de la Jefatura del Estado.  
17.42. B.O.E. 301: 17.12.05 Desarrollo. Real Decreto 1513/2005, de 16 de diciembre, del Mº de la Presidencia.  
17.43. B.O.E. 254: 23.10.07 Desarrollo. Real Decreto 1367/2007, de 19 de octubre, del Mº de la Presidencia.
- 17.44. REGLAMENTO DE PROTECCIÓN CONTRA LA CONTAMINACIÓN ACÚSTICA EN ANDALUCÍA.  
17.45. B.O.J.A. 243: 18.12.03 Decreto 326/2003, de 25 de noviembre, de la Cª de Medio Ambiente.  
17.46. B.O.J.A. 125: 28.06.04 Corrección de errores del Decreto 326/2003.  
17.47. B.O.J.A. 133: 08.07.04 Orden de 29 de junio de 2004, de la Cª de Medio Ambiente.  
17.48. B.O.J.A. 78: 22.04.05 Corrección de errores de la Orden de 29 de junio de 2004.  
17.49. B.O.J.A. 144: 26.07.05 Resolución de 8 de julio de 2005, de la Dªn Gral. de Prevención y Calidad Ambiental.  
17.50. B.O.J.A. 176: 08.09.05 Corrección de errores de la Resolución de 8 de julio de 2005.  
17.51. B.O.J.A. 24: 06.02.06 Orden de 18 de enero de 2006, de la Cª de Medio Ambiente.  
17.52. B.O.J.A. 42: 03.03.06 Corrección de errores del Decreto 326/2003.
- 17.53. LEY DE AGUAS DE LA COMUNIDAD AUTÓNOMA DE ANDALUCÍA.  
17.54. B.O.J.A. 155: 09.08.10 Ley 9/2010, de 30 de junio, de Presidencia, de Aguas para Andalucía.  
17.55. B.O.J.A. 186: 22.11.10 Corrección de errores.
- 17.56. REGLAMENTO PARA LA PROTECCIÓN DE LA CALIDAD DEL CIELO NOCTURNO.  
17.57. B.O.J.A. 159: 13.08.10 Decreto 357/2010, de 3 de agosto, de la Consejería de Medio Ambiente, por la que se aprueba el Reglamento para la Protección de la Calidad del Cielo Nocturno frente a la contaminación lumínica y el establecimiento de medidas de ahorro y eficiencia energética.

## 18 PROTECCIÓN CONTRA INCENDIOS

- 18.1. DOCUMENTO BÁSICO DB SI. SEGURIDAD. SEGURIDAD EN CASO DE INCENDIO.  
18.2. - Ver apartado "21-Código técnico de la edificación"
- 18.3. REGLAMENTO DE INSTALACIONES DE PROTECCIÓN CONTRA INCENDIOS.  
18.4. B.O.E. 298: 14.12.93 Real Decreto 1942/1993, de 5 de noviembre, del Mº de Industria y Energía.  
18.5. B.O.E. 109: 07.05.94 Corrección de errores.  
18.6. B.O.E. 101: 28.04.98 Modificación de los apartados 5, 7 y 9 y el anexo 1 y las tablas I y II del apéndice 2 por Orden de 16 de abril de 1998, del Mº de Industria y energía (Normas de Procedimiento y Desarrollo).  
18.7. B.O.E. 125: 22.05.10 Modificación de los arts. 10, 11, 13, 14, 16 a 18. Sustitución de lo indicado. Se añaden las disposiciones adicionales 2, 3, 4 y 5 por R.D. 560/2010, de 7 de mayo.  
18.8. B.O.E. 149: 19.06.10 Corrección de errores del R.D. 560/2010, de 7 de mayo.  
18.9. B.O.E. 207: 26.08.10 Corrección de errores del R.D. 560/2010, de 7 de mayo.
- 18.10. ITC-MIE-AP 5: EXTINTORES DE INCENDIO.  
18.11. B.O.E. 149: 23.06.82 Orden de 31 de mayo de 1982, del Mº de Industria y Energía.  
18.12. B.O.E. 266: 07.11.83 Modificación de los artículos 2º, 9º y 10º. Orden de 26 de octubre de 1983, del Mº de Industria y Energía.  
18.13. B.O.E. 147: 20.06.85 Modificación de los artículos 1º, 4º, 5º, 7º, 9º y 10º. Orden de 31 de mayo de 1985, del Mº de Industria y Energía.  
18.14. B.O.E. 285: 28.11.89 Modificación de los artículos 4º, 5º, 7º y 9º. Orden de 15 de noviembre de 1989, del Mº de Industria y Energía.  
18.15. B.O.E. 101: 28.04.98 Modificación de los artículos 2º, 4º, 5º, 8º, 14º y otros. Orden de 10 de marzo de 1998, del Mº de Industria y



- 18.16. B.O.E. 134: 05.06.98 *Energía. Corrección de errores de la Orden de 10 de marzo de 1998.*
- 18.17. REGLAMENTO DE SEGURIDAD CONTRA INCENDIOS EN ESTABLECIMIENTOS INDUSTRIALES.
- 18.18. B.O.E. 303: 17.12.04 *Real Decreto 2267/2004, de 3 de septiembre, de Mº de Industria, Turismo y Comercio.*
- 18.19. B.O.E. 55: 05.03.05 *Corrección de errores.*
- 18.20. B.O.E. 125: 22.05.10 *Modificación de los arts. 4.2 y 5 por R.D. 560/2010, de 7 de mayo*
- 18.21. B.O.E. 149: 19.06.10 *Corrección de errores del R.D. 560/2010, de 7 de mayo*
- 18.22. B.O.E. 207: 26.08.10 *Corrección de errores del R.D. 560/2010, de 7 de mayo*
- 18.23. CLASIFICACIÓN DE LOS PRODUCTOS DE CONSTRUCCIÓN Y DE LOS ELEMENTOS CONSTRUCTIVOS EN FUNCIÓN DE SUS PROPIEDADES DE REACCIÓN Y DE RESISTENCIA FRENTE AL FUEGO.
- 18.24. B.O.E. 79: 02.04.05 *Real Decreto 312/2005, de 18 de marzo de 2005, del Mº de la Presidencia.*
- 18.25. B.O.E. 37: 12.02.08 *Modificación de los anexos I y II, y Derogación del apartado 4.1, párrafo 2 del anexo IV por Real Decreto 110/2008, de 1 de febrero de 2008, del Mº de la Presidencia.*
- 18.26. PROTECCIÓN CONTRA INCENDIOS EN ESTABLECIMIENTOS SANITARIOS.
- 18.27. B.O.E. 252: 07.11.79 *Orden de 24 de octubre de 1979, del Mº de Sanidad y Seguridad Social*
- 18.28. PROTECCIÓN CONTRA INCENDIOS EN ESTABLECIMIENTOS TURÍSTICOS.
- 18.29. B.O.E. 252: 20.10.79 *Orden de 25 de septiembre de 1979, del Mº de Comercio y Turismo.*
- 18.30. B.O.E. 87: 10.04.80 *Modificación. Orden de 31 de marzo de 1980, del Mº de Comercio y Turismo.*
- 18.31. NORMA BÁSICA DE AUTOPROTECCIÓN DE LOS CENTROS, ESTABLECIMIENTOS Y DEPENDENCIAS DEDICADOS A ACTIVIDADES QUE PUEDAN DAR ORIGEN A SITUACIONES DE EMERGENCIA.
- 18.32. B.O.E. 72: 24.03.07 *Real Decreto 393/2007, de 23 de marzo, del Mº del Interior.*
- 18.33. B.O.E. 239: 03.10.08 *Modificación del apartado 1.3.1 d) de la norma básica y los arts. 6.d), 8 y la disposición final 2ª, por Real Decreto 1468/2008, de 5 de septiembre, del Mº del Interior.*
- 18.34. DETERMINACIÓN DE LOS DIÁMETROS DE LAS MANGUERAS CONTRA INCENDIOS Y SUS RACORES DE CONEXIÓN.
- 18.35. B.O.E. 104: 01.05.82 *Real Decreto 824/1982, de 26 de marzo, de la Presidencia de Gobierno.*

## 19 RESIDUOS

- 19.1. REGLAMENTO DE RESIDUOS DE LA COMUNIDAD AUTÓNOMA ANDALUZA.
- 19.2. B.O.J.A. 161: 19.12.95 *Decreto 283/1995, de 21 de noviembre, de la Cª de Medio Ambiente.*
- 19.3. B.O.J.A. 97: 20.08.02 *Orden de 12 de julio de 2002, de la Cª de Medio Ambiente.*
- 19.4. PLAN DE GESTIÓN DE RESIDUOS PELIGROSOS DE ANDALUCÍA.
- 19.5. B.O.J.A. 91: 13.08.98 *Decreto 134/1998, de 23 de junio, de la Cª de Medio Ambiente.*
- 19.6. B.O.J.A. 64: 01.04.04 *Decreto 99/2004, de 9 de marzo, de la Cª de Medio Ambiente.*
- 19.7. PLAN DIRECTOR TERRITORIAL DE GESTIÓN DE RESIDUOS URBANOS EN ANDALUCÍA.
- 19.8. B.O.J.A. 134: 18.11.99 *Decreto 218/1999, de 26 de octubre, de la Cª de Medio Ambiente.*
- 19.9. PLAN NACIONAL INTEGRADO DE RESIDUOS DE CONSTRUCCIÓN Y DEMOLICIÓN 2008-2015.
- 19.10. B.O.E. 49: 26.02.09 *Resolución de 20 de enero de 2009, del Mº de Medio Ambiente, y Medio Rural y Marino.*
- 19.11. ELIMINACIÓN DE RESIDUOS MEDIANTE DEPÓSITO EN VERTEDERO.
- 19.12. B.O.E. 25: 29.01.02 *Real Decreto 1481/2001, de 27 de diciembre, del Mº de Medio Ambiente.*
- 19.13. B.O.E. 38: 13.02.08 *Modificación del art. 8.1.b).10 por Real Decreto 105/2008, de 1 de febrero, del Mº de la Presidencia.*
- 19.14. B.O.E. 185: 01.08.09 *Modificación del art. 9.1, por R.D. 1304/2009, de 31 de julio.*



- 19.15. B.O.E. 75: 27.03.10 *Modificación del art. 7, por R.D. 367/2010, de 26 de marzo.*
- 19.16. PRODUCCIÓN Y GESTIÓN DE RESIDUOS DE CONSTRUCCIÓN Y DEMOLICIÓN.  
19.17. B.O.E. 38: 13.02.08 *Real Decreto 105/2008, de 1 de febrero, del Mº de la Presidencia.*

## 20 SEGURIDAD Y SALUD EN EL TRABAJO

- 20.1. DISPOSICIONES MÍNIMAS DE SEGURIDAD Y DE SALUD EN LAS OBRAS DE CONSTRUCCIÓN.  
20.2. B.O.E. 256: 25.10.97 *Real Decreto 1627/1997, de 24 de octubre, del Mº de la Presidencia.*
- 20.3. B.O.E. 274: 13.11.04 *Modificación relativa a trabajos temporales en altura. Real Decreto 2177/2004, de 12 de noviembre, del Mº de la Presidencia.*
- 20.4. B.O.E. 127: 29.05.06 *Modificación. Real Decreto 604/2006, de 19 de mayo, del Mº de Trabajo y Asuntos Sociales.*
- 20.5. B.O.E. 204: 25.08.07 *Modificación. Real Decreto 1109/2007, de 24 de agosto, del Mº de Trabajo y Asuntos Sociales.*
- 20.6. B.O.E. 219: 12.09.07 *Corrección de errores del R.D. 1109/2007, de 24 de agosto*
- 20.7. B.O.E. 71: 23.03.10 *Modificación del art. 19,1 y Derogación del art. 18 por R.D. 337/2010, de 19 de marzo*
- 20.8. REGLAMENTO DE SEGURIDAD E HIGIENE DEL TRABAJO EN LA INDUSTRIA DE LA CONSTRUCCIÓN.  
20.9. B.O.E. 167: 15.06.52 *Orden de 20 de mayo de 1952, del Mº del Trabajo.*
- 20.10. B.O.E. 356: 22.12.53 *Modificación Art. 115*
- 20.11. B.O.E. 235: 01.10.66 *Modificación Art 16*
- 20.12. ORDENANZA GENERAL DE SEGURIDAD E HIGIENE EN EL TRABAJO.  
20.13. Ver disposiciones derogatorias y transitorias de:  
20.14. -Ley 31/1995, Real Decreto 485/1997, Real Decreto 486/1997, Real Decreto 664/1997, Real Decreto 665/1997, Real Decreto 773/1997, Real Decreto 1215/1997, y Real Decreto 614/2001
- 20.15. B.O.E. 60: 11.03.71 *Orden de 9 de marzo de 1971, del Mº de Trabajo por la que se aprueba el plan de higiene y seguridad del trabajo*
- 20.16. B.O.E. 64: 16.03.71 *Orden de 9 de marzo de 1971, del Mº de Trabajo por la que se aprueba la ordenanza general de seguridad e higiene en el trabajo*
- 20.17. B.O.E. 263: 02.11.89 *Modificación. Real Decreto 1316/1989, de 27 de octubre, del Mº de Relaciones con las Cortes y de la Secretaría del Gobierno.*
- 20.18. B.O.E. 295: 09.12.89 *Corrección de errores del R.D. 1316/1989, de 27 de octubre.*
- 20.19. B.O.E. 126: 26.05.90 *Corrección de errores del R.D. 1316/1989, de 27 de octubre.*
- 20.20. B.O.E. 60: 11.03.06 *Derogación como se indica del R.D. 1316/1989 por el R.D. 286/2006, de 10 de marzo.*
- 20.21. DISPOSICIONES MÍNIMAS DE SEGURIDAD Y SALUD APLICABLE A LOS TRABAJOS CON RIESGO DE EXPOSICIÓN AL AMIANTO.  
20.22. B.O.E. 086: 11.05.06 *Real Decreto 396/2006, de 31 de marzo del Mº de Presidencia.*
- 20.23. B.O.J.A. 234: 28.11.07 *Complemento. Orden de 12 de noviembre de 2007, de la Cª de Empleo.*
- 20.24. CONDICIONES DE TRABAJO EN LA MANIPULACIÓN DEL AMIANTO.  
20.25. B.O.E. 191: 11.08.82 *Orden de 21 de julio de 1982, del Mº de Trabajo y Seguridad Social.*
- 20.26. B.O.E. 249: 18.10.82 *Resolución de 30 de septiembre de 1982, del Mº de Trabajo y Seguridad Social.*
- 20.27. PREVENCIÓN Y REDUCCIÓN DE CONTAMINACIÓN DEL MEDIO AMBIENTE POR AMIANTO.  
20.28. B.O.E. 32: 06.02.91 *Real Decreto 108/1991, de 1 de febrero, del Mº de Relaciones con las Cortes y de Sª del Gobierno.*
- 20.29. B.O.E. 43: 19.12.91 *Corrección de errores.*
- 20.30. NUEVOS MODELOS PARA LA NOTIFICACIÓN DE ACCIDENTES DE TRABAJO E INSTRUCCIONES PARA SU CUMPLIMIENTO Y TRAMITACIÓN.  
20.31. B.O.E. 311: 29.12.87 *Orden de 16 de diciembre de 1987, del Mº de Trabajo y Seguridad Social.*
- 20.32. B.O.E. 279: 21.11.02 *Sustitución de los modelos y las menciones indicadas, por Orden TAS/2926/2002, de 19 de noviembre..*
- 20.33. SEÑALIZACIÓN, BALIZAMIENTO, LIMPIEZA Y TERMINACIÓN DE OBRAS FIJAS EN VÍAS FUERA DE POBLADO.  
20.34. B.O.E. 224: 18.09.87 *Orden de 31 de agosto de 1987, del Mº de*



*Obras Públicas y Urbanismo.*

- 20.35. PREVENCIÓN DE RIESGOS LABORALES.
- 20.36. B.O.E. 269: 10.11.95 *Ley 31/1995, de 8 de noviembre, de la Jefatura del Estado.*
- 20.37. B.O.E. 224: 18.09.98 *Real Decreto 1932/1998 sobre adaptación de la ley al ámbito de los centros y establecimientos militares.*
- 20.38. B.O.E. 266: 06.11.99 *Ley 39/1999, de 5 de noviembre, de la Jefatura del Estado.*
- 20.39. B.O.E. 271: 12.11.99 *Corrección de errores.*
- 20.40. B.O.E. 298: 13.12.03 *Ley 54/2003, de 12 de diciembre, de la Jefatura del Estado.*
- 20.41. B.O.E. 27: 31.01.04 *Real Decreto 171/2004, del Mº de Trabajo y Asuntos Sociales.*
- 20.42. REGLAMENTO DE LOS SERVICIOS DE PREVENCIÓN.
- 20.43. B.O.E. 27: 31.01.97 *Real Decreto 39/1997, de 17 de enero, del Mº de Trabajo y Asuntos Sociales.*
- 20.44. B.O.E. 159: 04.07.97 *Orden de 27 de junio de 1997, del Mº de Trabajo y Asuntos Sociales.*
- 20.45. B.O.E. 104: 01.05.98 *Real Decreto 780/1998, de 30 de abril, del Mº de Trabajo y Asuntos Sociales.*
- 20.46. B.O.E. 127: 29.05.06 *Modificación. Real Decreto 604/2006, de 19 de mayo, del Mº de Trabajo y Asuntos Sociales.*
- 20.47. B.O.E. 57: 07.03.09 *Modificación del art. 4.1 y se añaden los anejos VII y VIII por R.D. 298/2009*
- 20.48. B.O.E. 71: 23.03.10 *Derogación de la disposición transitoria 3ª y Modificación de los arts. 2.4, 11.1, 25.5, 17 a 21, 23 a 30, 33, 37.2 y la disposición final, por R.D. 337/2010*
- 20.49. DISPOSICIONES MÍNIMAS EN MATERIA DE SEÑALIZACIÓN DE SEGURIDAD Y SALUD EN EL TRABAJO.
- 20.50. B.O.E. 97: 23.04.97 *Real Decreto 485/1997, de 14 de abril, del Mº de Trabajo y Asuntos Sociales.*
- 20.51. DISPOSICIONES MÍNIMAS DE SEGURIDAD Y SALUD EN LOS LUGARES DE TRABAJO.
- 20.52. B.O.E. 97: 23.04.97 *Real Decreto 486/1997, de 14 de abril, del Mº de Trabajo y Asuntos Sociales.*
- 20.53. B.O.E. 274: 13.11.04 *Modificación relativa a trabajos temporales en altura. Real Decreto 2177/2004, de 12 de noviembre, del Mº de la Presidencia.*
- 20.54. DISPOSICIONES MÍNIMAS DE SEGURIDAD Y SALUD RELATIVAS A LA MANIPULACIÓN MANUAL DE CARGAS QUE ENTRANE RIESGO, EN PARTICULAR DORSOLUMBARES, PARA LOS TRABAJADORES.
- 20.55. B.O.E. 97: 23.04.97 *Real Decreto 487/1997, de 14 de abril, del Mº de Trabajo y Asuntos Sociales.*
- 20.56. DISPOSICIONES MÍNIMAS DE SEGURIDAD Y SALUD RELATIVAS AL TRABAJO CON EQUIPOS QUE INCLUYEN PANTALLAS DE VISUALIZACIÓN.
- 20.57. B.O.E. 97: 23.04.97 *Real Decreto 488/1997, de 14 de abril, del Mº de Trabajo y Asuntos Sociales.*
- 20.58. PROTECCIÓN DE LOS TRABAJADORES CONTRA LOS RIESGOS RELACIONADOS CON LA EXPOSICIÓN A AGENTES CANCERÍGENOS DURANTE EL TRABAJO.
- 20.59. B.O.E. 124: 24.05.97 *Real Decreto 665/1997, de 12 de mayo, del Mº de la Presidencia.*
- 20.60. B.O.E. 145: 17.06.00 *Modificación. Real Decreto 1124/2000, de 16 de junio, del Mº de la Presidencia.*
- 20.61. B.O.E. 82: 05.04.03 *Modificación. Real Decreto 349/2003, de 21 de marzo, del Mº de la Presidencia.*
- 20.62. PROTECCIÓN DE LOS TRABAJADORES CONTRA LOS RIESGOS RELACIONADOS CON LA EXPOSICIÓN A AGENTES BIOLÓGICOS DURANTE EL TRABAJO.
- 20.63. B.O.E. 124: 24.05.97 *Real Decreto 664/1997, de 12 de mayo, del Mº de la Presidencia.*
- 20.64. B.O.E. 76: 30.03.98 *Orden de 25 de Marzo de 1998, del Mº de Trabajo y Asuntos Sociales.(adaptacion Real Decreto anterior).*
- 20.65. B.O.E. 90: 15.04.98 *Corrección de errores.*
- 20.66. DISPOSICIONES MÍNIMAS DE SEGURIDAD Y SALUD RELATIVAS A LA UTILIZACIÓN POR LOS TRABAJADORES DE EQUIPOS DE PROTECCIÓN INDIVIDUAL.
- 20.67. B.O.E. 140: 12.06.97 *Real Decreto 773/1997, de 30 de mayo, del Mº de la Presidencia.*
- 20.68. B.O.E. 171: 18.07.97 *Corrección de errores.*
- 20.69. DISPOSICIONES MÍNIMAS DE SEGURIDAD Y SALUD PARA LA UTILIZACIÓN POR LOS TRABAJADORES DE LOS EQUIPOS DE TRABAJO.
- 20.70. B.O.E. 188: 07.08.97 *Real Decreto 1215/1997, de 18 de julio, del Mº de la Presidencia.*
- 20.71. B.O.E. 274: 13.11.04 *Modificación relativa a trabajos temporales*



en altura. Real Decreto 2177/2004, de 12 de noviembre, del Mº de la Presidencia.

- 20.72. DISPOSICIONES MÍNIMAS DE SEGURIDAD Y SALUD EN EL TRABAJO DE LAS EMPRESAS DE TRABAJO TEMPORAL.  
 20.73. B.O.E. 47: 24.02.99 Real Decreto 216/1999, de 5 de febrero, del Mº de Trabajo y Asuntos Sociales.
- 20.74. REGISTROS PROVINCIALES DE DELEGADOS DE PREVENCIÓN Y ORGANOS ESPECÍFICOS QUE LOS SUSTITUYAN.  
 20.75. B.O.J.A. 38: 30.03.99 Orden de 8 de marzo de 1999, de la Cª de Trabajo e Industria.
- 20.76. REGISTRO ANDALUZ DE SERVICIOS DE PREVENCIÓN Y PERSONAS O ENTIDADES AUTORIZADAS PARA EFECTUAR AUDITORIAS O EVALUACIONES DE LOS SISTEMAS DE PREVENCIÓN.  
 20.77. B.O.J.A. 38: 30.03.99 Orden de 8 de marzo de 1999, de la Cª de Trabajo e Industria.
- 20.78. DISPOSICIONES MÍNIMAS PARA LA PROTECCIÓN DE LA SALUD Y SEGURIDAD DE LOS TRABAJADORES FRENTE AL RIESGO ELÉCTRICO.  
 20.79. B.O.E. 148: 21.06.01 Real Decreto 614/2001, de 8 de junio, del Mº de la Presidencia.
- 20.80. PROTECCIÓN DE LA SALUD Y LA SEGURIDAD DE LOS TRABAJADORES CONTRA LOS RIESGOS RELACIONADOS CON LA EXPOSICIÓN A VIBRACIONES MECÁNICAS.  
 20.81. B.O.E. 265: 05.11.05 Real Decreto 1311/2005, de 4 de noviembre, del Mº de Trabajo y Asuntos Sociales.  
 20.82. B.O.E. 73: 26.03.09 Modificación. Real Decreto 330/2009, de 13 de marzo, del Mº de la Presidencia.
- 20.83. PROTECCIÓN DE LA SALUD Y LA SEGURIDAD DE LOS TRABAJADORES CONTRA LOS RIESGOS RELACIONADOS CON LA EXPOSICIÓN AL RUIDO.  
 20.84. B.O.E. 60: 11.03.06 Real Decreto 286/2006, de 10 de marzo, del Mº de la Presidencia.  
 20.85. B.O.E. 62: 14.03.06 Corrección de errores.  
 20.86. B.O.E. 71: 24.03.06 Corrección de errores.

## 21 CÓDIGO TÉCNICO DE LA EDIFICACIÓN

- 21.1. CÓDIGO TÉCNICO DE LA EDIFICACIÓN.  
 21.2. - Parte I  
 21.3. - Parte 2:  
 21.4. Habitabilidad:  
 21.5. DB HE. Ahorro de energía  
 21.6. DB HS. Salubridad  
 21.7. DB HR. Protección frente al ruido  
 21.8. Seguridad:  
 21.9. DB SI. Seguridad en caso de incendio  
 21.10. DB SU. Seguridad de utilización  
 21.11. DB SE. Seguridad estructural  
 21.12. DB SE-A. Seguridad estructural - Acero  
 21.13. DB SE-AE. Seguridad estructural - Acciones en la edificación  
 21.14. DB SE-C. Seguridad estructural - Cimientos  
 21.15. DB SE-F. Seguridad estructural - Fábrica  
 21.16. DB SE-M. Seguridad estructural - Estructuras de Madera  
 21.17. B.O.E. 74: 28.03.06 Real Decreto 314/2006, de 17 de marzo, del Mº de Vivienda.  
 21.18. B.O.E. 254: 23.10.07 Modificación del R.D. 314/2006 por Real Decreto 1371/2007, de 23 de octubre, del Mº de Vivienda.  
 21.19. B.O.E. 304: 20.12.07 Corrección de errores del R.D. 1371/2007  
 21.20. B.O.E. 22: 25.01.08 Corrección de errores.(Real Decreto 314/2006).  
 21.21. B.O.E. 148: 19.06.08 Se regula el Registro General del CTE por orden VIV/1744/2008 de 9 de junio  
 21.22. B.O.E. 252: 18.10.08 Modificación de las disposiciones transitorias 2 y 3 del R.D. 1371/2007 por Real Decreto 1675/2008, de 17 de octubre, del Mº de Vivienda.  
 21.23. B.O.E. 99: 23.04.09 Modificación Documentos Básicos. Orden VIV/984/2009, de 15 de abril, del Mº de Vivienda.  
 21.24. B.O.E. 230: 23.09.09 Corrección de errores de la Orden VIV/984/2009  
 21.25. B.O.E. 61: 11.03.10 Modificación de la Parte I y Parte II del CTE por R.D. 173/2010, de 19 de febrero  
 21.26. B.O.E. 97: 22.04.10 Modificación del artículo 4.4 de la parte I del CTE por R.D. 410/2010, de 31 de marzo  
 21.27. B.O.E. 184: 30.07.10 Se declara de nulidad el artículo 2.7 por sentencia del TS de 4 de mayo de 2010



- 21.28. REGISTRO GENERAL DEL CÓDIGO TÉCNICO DE LA EDIFICACIÓN.  
21.29. B.O.E. 148: 19.06.08 *Orden VIV/1744/2008, de 9 de junio, del Mº de Vivienda.*

## 22 PRODUCTOS, EQUIPOS Y SISTEMAS

- 22.1. LIBRE CIRCULACIÓN DE PRODUCTOS DE CONSTRUCCIÓN, EN APLICACIÓN DE LA DIRECTIVA 89/106/CEE (MARCADO "CE").
- 22.2. B.O.E. 34: 09.02.93 *Real Decreto 1630/1992, de 29 de diciembre, del Mº de Relaciones con las Cortes y Sª del Gobierno.*
- 22.3. B.O.E. 198: 19.08.95 *Modificación. Real Decreto 1328/1995, del Mº de la Presidencia.*
- 22.4. B.O.E. 240: 07.10.95 *Corrección de errores.*
- 22.5. ENTRADA EN VIGOR DEL MARCADO CE PARA DETERMINADOS MATERIALES DE LA CONSTRUCCIÓN.
- 22.6. B.O.E. 87: 11.04.01 *Orden de 3 de abril de 2001, del Mº de Ciencia y Tecnología.*
- 22.7. B.O.E. 293: 07.12.01 *Orden de 29 de noviembre de 2001, del Mº de Ciencia y Tecnología.*
- 22.8. B.O.E. 129: 30.05.02 *Resolución de 6 de mayo de 2002, del Mº de Ciencia y Tecnología.*
- 22.9. B.O.E. 223: 17.09.02 *Orden CTE/2276/2002 de 4 de septiembre, del Mº de Ciencia y Tecnología.*
- 22.10. B.O.E. 165: 11.07.03 *Resolución de 12 de junio de 2003, del Mº de Ciencia y Tecnología.*
- 22.11. B.O.E. 261: 31.10.03 *Resolución de 10 de octubre de 2003, del Mº de Ciencia y Tecnología.*
- 22.12. B.O.E. 36: 11.02.04 *Resolución de 14 de enero de 2004, del Mº de Ciencia y Tecnología.*
- 22.13. B.O.E. 171: 16.07.04 *Resolución de 28 de junio de 2004, del Mº de Industria, Turismo y Comercio.*
- 22.14. B.O.E. 43: 19.02.05 *Resolución de 1 de febrero de 2005, del Mº de Industria, Turismo y Comercio.*
- 22.15. B.O.E. 153: 28.06.05 *Resolución de 6 de junio de 2005, del Mº de Industria, Turismo y Comercio.*
- 22.16. B.O.E. 252: 21.10.05 *Resolución de 30 de septiembre de 2005, del Mº de Industria, Turismo y Comercio.*
- 22.17. B.O.E. 134: 06.06.06 *Resolución de 10 de mayo de 2006, del Mº de Industria, Turismo y Comercio.*
- 22.18. B.O.E. 303: 20.12.06 *Resolución de 13 de noviembre de 2006, del Mº de Industria, Turismo y Comercio.*
- 22.19. B.O.E. 108: 05.05.07 *Resolución de 17 de abril de 2007, del Mº de Industria, Turismo y Comercio.*
- 22.20. B.O.E. 133: 02.06.08 *Resolución de 13 de mayo de 2008, del Mº de Industria, Turismo y Comercio.*
- 22.21. B.O.E. 238: 02.10.08 *Resolución de 15 de septiembre de 2008, del Mº de Industria, Turismo y Comercio.*
- 22.22. B.O.E. 122: 20.05.09 *Resolución de 5 de mayo de 2009, del Mº de Industria, Turismo y Comercio.*
- 22.23. B.O.E. 10: 12.01.10 *Resolución de 21 de diciembre de 2009, del Mº de Industria, Turismo y Comercio.*
- 22.24. B.O.E. 135: 06.06.10 *Resolución de 17 de mayo de 2010, del Mº de Industria, Turismo y Comercio.*
- 22.25.



## ANEXO IV. MEMORIA DE INSTALACIÓN ELÉCTRICA

## 1.- OBJETIVOS DEL PROYECTO

El objeto de este proyecto técnico es especificar todos y cada uno de los elementos que componen la instalación eléctrica, así como justificar, mediante los correspondientes cálculos, el cumplimiento del Reglamento Electrotécnico para Baja Tensión e Instrucciones Técnicas Complementarias (ITC) BT01 a BT51.

## 2.- TITULAR

Nombre: ESCUELA TALLER AERONÁUTICA  
C.I.F:  
Dirección: Prado del Rey  
Población: CÁDIZ  
Provincia: CÁDIZ  
Código postal:  
Teléfono:  
Correo electrónico:

## 3.- EMPLAZAMIENTO DE LA INSTALACIÓN

Dirección:  
Población: CÁDIZ  
Provincia: CÁDIZ  
C.P:

## 4.- LEGISLACIÓN APLICABLE

En la realización del proyecto se han tenido en cuenta las siguientes normas y reglamentos:

- REBT-2002: Reglamento electrotécnico para baja tensión e instrucciones técnicas complementarias.
- UNE 20460-5-523: Intensidades admisibles en sistemas de conducción de cables.
- UNE 20434: Sistema de designación de cables.
- UNE-EN 60898-1: Interruptores automáticos para instalaciones domésticas y análogas para la protección contra sobrecorrientes.
- UNE-EN 60947-2: Aparatos de baja tensión. Interruptores automáticos.
- UNE-EN 60269-1: Fusibles de baja tensión.
- UNE-HD 60364-4-43: Protección para garantizar la seguridad. Protección contra las sobrecorrientes.
- UNE-EN 60909-0: Corrientes de cortocircuito en sistemas trifásicos de corriente alterna. Cálculo de corrientes.
- UNE-IEC/TR 60909-2: Corrientes de cortocircuito en sistemas trifásicos de corriente alterna. Datos de equipos eléctricos para el cálculo de corrientes de cortocircuito.

## 5.- DESCRIPCIÓN DE LA INSTALACIÓN

La instalación consta de un cuadro general de distribución, con una protección general y protecciones en los circuitos derivados.

Su composición queda reflejada en el esquema unifilar correspondiente, en el documento de planos contando, al menos, con los siguientes dispositivos de protección:

- Un interruptor automático magnetotérmico general para la protección contra sobrecorrientes.
- Interruptores diferenciales para la protección contra contactos indirectos.
- Interruptores automáticos magnetotérmicos para la protección de los circuitos derivados.

## 6.- POTENCIA TOTAL PREVISTA PARA LA INSTALACIÓN

La potencia total demandada por la instalación será:

Potencia total demandada: **69.89 kW**

Dadas las características de la obra y los consumos previstos, se tiene la siguiente relación de receptores de fuerza, alumbrado y otros usos con indicación de su potencia eléctrica:

DI

Circuito	P Instalada (kW)	P Demandada (kW)
Otros	145.81	<b>69.89</b>

## 7.- CARACTERÍSTICAS DE LA INSTALACIÓN:

### 7.1.- Origen de la instalación

El origen de la instalación vendrá determinado por una intensidad de cortocircuito trifásica en cabecera de: 12.00 kA.

El tipo de línea de alimentación será: RZ1-K (AS) 5G50.

### 7.2.- Derivación individual

Esquemas	Polaridad	P Demandada (kW)	f.d.p	Longitud (m)	Componentes
DI	3F+N	69.89	1.00	20.00	Fusible, Tipo gL/gG; In: 125 A; Icu: 50 kA Contador Cable, RZ1-K (AS) 5G50

- Canalizaciones:

La ejecución de las canalizaciones y su tendido se harán de acuerdo con lo expresado en los documentos del presente proyecto.

Esquemas	Tipo de instalación
DI	D: Cable multiconductor, conducto enterrado Temperatura: 25.00 °C Tubo 110 mm

### 7.3.- Cuadro general de distribución

DI

Esquemas	Polaridad	P Demandada (kW)	f.d.p	Longitud (m)	Componentes
DI	3F+N	69.89	1.00	20.00	Fusible, Tipo gL/gG; In: 125 A; Icu: 50 kA Contador Cable, RZ1-K (AS) 5G50
CS ZONAS COMUNES	3F+N	23.68	1.00	10.00	Magnetotérmico, Doméstico o análogo (IEC 60898); In: 80 A; Icu: 10 kA; Curva: C Cable, RZ1-K (AS) 5G25

Esquemas	Polaridad	P Demandada (kW)	f.d.p	Longitud (m)	Componentes
CS AULA1	3F+N	20.45	1.00	30.00	Magnetotérmico, Doméstico o análogo (IEC 60898); In: 63 A; Icu: 10 kA; Curva: C Cable, RZ1-K (AS) 5G16
CS AULA3	3F+N	9.72	1.00	35.00	Magnetotérmico, Doméstico o análogo (IEC 60898); In: 40 A; Icu: 10 kA; Curva: C Cable, RZ1-K (AS) 5G10
CS AULA4	3F+N	9.72	1.00	35.00	Magnetotérmico, Doméstico o análogo (IEC 60898); In: 40 A; Icu: 10 kA; Curva: C Cable, RZ1-K (AS) 5G10
CS AULA5	3F+N	9.72	1.00	35.00	Magnetotérmico, Doméstico o análogo (IEC 60898); In: 40 A; Icu: 10 kA; Curva: C Cable, RZ1-K (AS) 5G10
CS-VENTILACIÓN NAVE	3F+N	2.50	1.00	20.00	Magnetotérmico, Doméstico o análogo (IEC 60898); In: 16 A; Icu: 10 kA; Curva: C Diferencial, Instantáneo; In: 25.00 A; Sensibilidad: 300 mA Cable, H07V-K 5G6
BOMBA CALOR	3F+N	10.00	1.00	50.00	Magnetotérmico, Doméstico o análogo (IEC 60898); In: 20 A; Icu: 10 kA; Curva: C Diferencial, Instantáneo; In: 25.00 A; Sensibilidad: 300 mA Cable, RZ1-K (AS) 5G4
UTA	3F+N	5.00	1.00	25.00	Magnetotérmico, Doméstico o análogo (IEC 60898); In: 20 A; Icu: 10 kA; Curva: C Diferencial, Instantáneo; In: 25.00 A; Sensibilidad: 30 mA Cable, RZ1-K (AS) 5G4
CS TC (F1)	3F+N	10.00	1.00	25.00	Magnetotérmico, Doméstico o análogo (IEC 60898); In: 20 A; Icu: 10 kA; Curva: C Diferencial, Instantáneo; In: 25.00 A; Sensibilidad: 30 mA Cable, RZ1-K (AS) 5G6
CS TC (F2)	3F+N	10.00	1.00	35.00	Magnetotérmico, Doméstico o análogo (IEC 60898); In: 20 A; Icu: 10 kA; Curva: C Diferencial, Instantáneo; In: 25.00 A; Sensibilidad: 30 mA Cable, RZ1-K (AS) 5G6
CS TC (F3)	3F+N	10.00	1.00	50.00	Magnetotérmico, Doméstico o análogo (IEC 60898); In: 20 A; Icu: 10 kA; Curva: C Diferencial, Instantáneo; In: 25.00 A; Sensibilidad: 30 mA Cable, RZ1-K (AS) 5G6
CS AIRE COMPR	3F+N	5.00	1.00	25.00	Magnetotérmico, Doméstico o análogo (IEC 60898); In: 20 A; Icu: 10 kA; Curva: C Cable, RZ1-K (AS) 5G6
RESERVA	3F+N	10.00	1.00	1.00	Magnetotérmico, Doméstico o análogo (IEC 60898); In: 20 A; Icu: 10 kA; Curva: C Cable, RZ1-K (AS) 5G10
RESERVA	3F+N	10.00	1.00	1.00	Magnetotérmico, Doméstico o análogo (IEC 60898); In: 20 A; Icu: 10 kA; Curva: C Cable, RZ1-K (AS) 5G10

### Canalizaciones

La ejecución de las canalizaciones y su tendido se harán de acuerdo con lo expresado en los documentos del presente proyecto.

Esquemas	Tipo de instalación
----------	---------------------

Esquemas	Tipo de instalación
DI	D: Cable multiconductor, conducto enterrado Temperatura: 25.00 °C Tubo 110 mm
CS ZONAS COMUNES	A1: Conductores aislados, pared aislante Temperatura: 40.00 °C Tubo 50 mm
CS AULA1	A1: Conductores aislados, pared aislante Temperatura: 40.00 °C Tubo 50 mm
CS AULA3	A1: Conductores aislados, pared aislante Temperatura: 40.00 °C Tubo 50 mm
CS AULA4	A1: Conductores aislados, pared aislante Temperatura: 40.00 °C Tubo 50 mm
CS AULA5	A1: Conductores aislados, pared aislante Temperatura: 40.00 °C Tubo 32 mm
CS-VENTILACIÓN NAVE	B1: Conductores aislados, pared de madera Temperatura: 40.00 °C Tubo 25 mm
BOMBA CALOR	A1: Conductores aislados, pared aislante Temperatura: 40.00 °C Tubo 25 mm
UTA	A1: Conductores aislados, pared aislante Temperatura: 40.00 °C Tubo 25 mm
CS TC (F1)	A1: Conductores aislados, pared aislante Temperatura: 40.00 °C Tubo 25 mm
CS TC (F2)	A1: Conductores aislados, pared aislante Temperatura: 40.00 °C Tubo 32 mm
CS TC (F3)	A1: Conductores aislados, pared aislante Temperatura: 40.00 °C Tubo 32 mm
CS AIRE COMPR	A1: Conductores aislados, pared aislante Temperatura: 40.00 °C Tubo 32 mm
RESERVA	A1: Conductores aislados, pared aislante Temperatura: 40.00 °C Tubo 32 mm
RESERVA	A1: Conductores aislados, pared aislante Temperatura: 40.00 °C Tubo 32 mm

## 8.- INSTALACIÓN DE PUESTA A TIERRA

La instalación de puesta a tierra de la obra se efectuará de acuerdo con la reglamentación vigente, concretamente lo especificado en el Reglamento Electrotécnico para Baja Tensión en su Instrucción 18, quedando sujeta a la misma las tomas de tierra y los conductores de protección.

La resistencia de un electrodo depende de sus dimensiones, de su forma y de la resistividad del terreno.

El tipo y profundidad de enterramiento de las tomas de tierra deben ser tales que la posible pérdida de humedad del suelo, la presencia de hielo u otros efectos climáticos, no aumenten la resistencia de la toma de tierra por encima del valor previsto. La profundidad nunca será inferior a 0.5 m. Además, en los lugares en los que exista riesgo continuado de heladas, se recomienda una profundidad mínima de enterramiento de la parte superior del electrodo de 0.8 m.



## ESQUEMA DE CONEXIÓN A TIERRA

La instalación está alimentada por una red de distribución según el esquema de conexión a tierra TT (neutro a tierra).

## RESISTENCIA DE LA PUESTA A TIERRA DE LAS MASAS

Las características del terreno son las que se especifican a continuación:

- Constitución: Suelo pedregoso cubierto de césped
- Resistividad: 500.00  $\Omega$

## RESISTENCIA DE LA PUESTA A TIERRA DEL NEUTRO

Las características del terreno son las que se especifican a continuación:

- Constitución: Terreno sin especificar
- Resistividad: 10.00  $\Omega$

## TOMA DE TIERRA

Red de toma de tierra de las masas de la instalación compuesta por conductor de cobre desnudo de 35 mm<sup>2</sup> de sección y 10.50 m de longitud, 1 pica vertical aislada con 2.00 m de longitud

## CONDUCTORES DE PROTECCIÓN

Los conductores de protección discurrirán por la misma canalización sus correspondientes circuitos y presentarán las secciones exigidas por la Instrucción ITC-BT 18 del REBT.

# 9.- CRITERIOS APLICADOS Y BASES DE CÁLCULO

## 9.1.- Intensidad máxima admisible

En el cálculo de las instalaciones se comprobará que las intensidades máximas de las líneas son inferiores a las admitidas por el Reglamento de Baja Tensión, teniendo en cuenta los factores de corrección según el tipo de instalación y sus condiciones particulares.

1. Intensidad nominal en servicio monofásico:

$$I_n = \frac{P}{U_f \cdot \cos \varphi}$$

1. Intensidad nominal en servicio trifásico:

$$I_n = \frac{P}{\sqrt{3} \cdot U_f \cdot \cos \varphi}$$

## 9.2.- Caída de tensión

En circuitos interiores de la instalación, la caída de tensión no superará un porcentaje del 3% de la tensión nominal para circuitos de alumbrado y del 5% para el resto de circuitos, siendo admisible la compensación de caída de tensión junto con las correspondientes derivaciones individuales, de manera que conjuntamente no se supere un porcentaje del 4,5% de la tensión nominal para los circuitos de alumbrado y del 6,5% para el resto de circuitos.

Las fórmulas empleadas serán las siguientes:

$$\Delta U = R \cdot I \cdot \cos \varphi + X \cdot I \cdot \operatorname{sen} \varphi$$

Caída de tensión en monofásico:  $\Delta U_I = 2 \cdot \Delta U$

Caída de tensión en trifásico:  $\Delta U_{III} = \sqrt{3} \cdot \Delta U$

Donde:

- I intensidad calculada (A);
- R resistencia de la línea ( $\Omega$ ), ver apartado (A);
- X reactancia de la línea ( $\Omega$ ), ver apartado (C);
- $\varphi$  ángulo correspondiente al factor de potencia de la carga;

#### A) RESISTENCIA DEL CONDUCTOR EN CORRIENTE ALTERNA

Si tenemos en cuenta que el valor de la resistencia de un cable se calcula como:

$$R = R_{tca} = R_{tcc} (1 + Y_s + Y_p) = c R_{tcc}$$

$$R_{tcc} = R_{20cc} [1 + \alpha (\theta - 20)]$$

$$R_{20cc} = \rho_{20} L / S$$

Donde:

- $R_{tcc}$  resistencia del conductor en corriente continua a la temperatura  $\theta$  ( $\Omega$ );
- $R_{20cc}$  resistencia del conductor en corriente continua a la temperatura de 20°C ( $\Omega$ );
- $Y_s$  incremento de la resistencia debido al efecto piel;
- $Y_p$  incremento de la resistencia debido al efecto proximidad;
- $\alpha$  coeficiente de variación de resistencia específica por temperatura del conductor en  $^{\circ}\text{C}^{-1}$ ;
- $\theta$  temperatura máxima en servicio prevista en el cable ( $^{\circ}\text{C}$ ), ver apartado (B);
- $\rho_{20}$  resistividad del conductor a 20°C ( $\Omega \text{ mm}^2 / \text{m}$ );
- S sección del conductor ( $\text{mm}^2$ );
- L longitud de la línea (m).

El efecto piel y el efecto proximidad son mucho más pronunciados en los conductores de gran sección. Su cálculo riguroso se detalla en la norma UNE 21144. No obstante y de forma aproximada para instalaciones de enlace e instalaciones interiores en baja tensión es factible suponer un incremento de resistencia inferior al 2% en alterna respecto del valor en continua.

$$c = (1 + Y_s + Y_p) \cong 1,02$$

#### B) TEMPERATURA ESTIMADA EN EL CONDUCTOR

Para calcular la temperatura máxima prevista en servicio de un cable se puede utilizar el siguiente razonamiento: su incremento de temperatura respecto de la temperatura ambiente  $T_0$  (25°C para cables enterrados y 40°C para cables al aire), es proporcional al cuadrado del valor eficaz de la intensidad. Por tanto:

$$T = T_0 + (T_{\text{máx}} - T_0) * (I / I_{\text{máx}})^2 \quad [17]$$

Donde:

- T temperatura real estimada en el conductor (°C);
- $T_{\text{máx}}$  temperatura máxima admisible para el conductor según su tipo de aislamiento (°C);
- $T_0$  temperatura ambiente del conductor (°C);
- I intensidad prevista para el conductor (A);
- $I_{\text{máx}}$  intensidad máxima admisible para el conductor según el tipo de instalación (A).

### C) REACTANCIA DEL CABLE (Según el criterio de la Guía-BT-Anexo 2)

La reactancia de los conductores varía con el diámetro y la separación entre conductores. En ausencia de datos se puede estimar la reactancia como un incremento adicional de la resistencia de acuerdo a la siguiente tabla:

Sección	Reactancia inductiva (X)
$S \leq 120 \text{ mm}^2$	$X \approx 0$
$S = 150 \text{ mm}^2$	$X \approx 0.15 \text{ R}$
$S = 185 \text{ mm}^2$	$X \approx 0.20 \text{ R}$
$S = 240 \text{ mm}^2$	$X \approx 0.25 \text{ R}$

Para secciones menores de o iguales a 120 mm<sup>2</sup>, la contribución a la caída de tensión por efecto de la inductancia es despreciable frente al efecto de la resistencia.

### 9.3.- Corrientes de cortocircuito

El método utilizado para el cálculo de las corrientes de cortocircuito, según el apartado 2.3 de la norma UNE-EN 60909-0, está basado en la introducción de una fuente de tensión equivalente en el punto de cortocircuito. La fuente de tensión equivalente es la única tensión activa del sistema. Todas las redes de alimentación y máquinas síncronas y asíncronas son reemplazadas por sus impedancias internas.

En sistemas trifásicos de corriente alterna, el cálculo de los valores de las corrientes resultantes en cortocircuitos equilibrados y desequilibrados se simplifica por la utilización de las componentes simétricas.

Utilizando este método, las corrientes en cada conductor de fase se determinan por la superposición de las corrientes de los tres sistemas de componentes simétricas:

- Corriente de secuencia directa I(1)
- Corriente de secuencia inversa I(2)
- Corriente homopolar I(0)

Se evaluarán las corrientes de cortocircuito, tanto máximas como mínimas, en los puntos de la instalación donde se ubican las protecciones eléctricas.

Para el cálculo de las corrientes de cortocircuito, el sistema puede ser convertido por reducción de redes en una impedancia de cortocircuito equivalente  $Z_k$  en el punto de defecto.

Se tratan los siguientes tipos de cortocircuito:

- Cortocircuito trifásico;
- Cortocircuito bifásico;
- Cortocircuito bifásico a tierra;
- Cortocircuito monofásico a tierra.

La corriente de cortocircuito simétrica inicial  $I_k'' = I_{k3}''$  teniendo en cuenta la fuente de tensión equivalente en el punto de defecto, se calcula mediante la siguiente ecuación:

$$I_k'' = \frac{cU_n}{\sqrt{3} \cdot Z_k}$$

Siendo:

c el factor c de la tabla 1 de la norma UNE-EN 60909-0;

$U_n$  es la tensión nominal fase-fase V;

$Z_k$  la impedancia de cortocircuito equivalente mΩ.

#### CORTOCIRCUITO BIFÁSICO (UNE EN 60909-0, APARTADO 4.2.2)

En el caso de un cortocircuito bifásico, la corriente de cortocircuito simétrica inicial es:

$$I_{k2}'' = \frac{cU_n}{|Z_{(1)} + Z_{(2)}|} = \frac{cU_n}{2 \cdot |Z_{(1)}|} = \frac{\sqrt{3}}{2} \cdot I_{k3}''$$

Durante la fase inicial del cortocircuito, la impedancia de secuencia inversa es aproximadamente igual a la impedancia de secuencia directa, independientemente de si el cortocircuito se produce en un punto próximo o alejado de un alternador. Por lo tanto, en la ecuación anterior es posible introducir  $Z_{(2)} = Z_{(1)}$ .

#### CORTOCIRCUITO BIFÁSICO A TIERRA (UNE-EN 60909-0, APARTADO 4.2.3)

La ecuación que conduce al cálculo de la corriente de cortocircuito simétrica inicial en el caso de un cortocircuito bifásico a tierra es:

$$I_{kE2E}'' = \frac{\sqrt{3} \cdot cU_n}{|Z_{(1)} + 2Z_{(0)}|}$$

#### CORTOCIRCUITO MONOFÁSICO A TIERRA (UNE-EN 60909-0, APARTADO 4.2.4)

La corriente inicial del cortocircuito monofásico a tierra  $I_{k1}''$ , para un cortocircuito alejado de un alternador con  $Z_{(2)} = Z_{(1)}$ , se calcula mediante la expresión:

$$I_{k1}'' = \frac{\sqrt{3} \cdot cU_n}{|2Z_{(1)} + Z_{(0)}|}$$

## 10.- CÁLCULOS

### 10.1.- Sección de las líneas

Para el cálculo de los circuitos se han tenido en cuenta los siguientes factores:

Caída de tensión:

- Circuitos interiores de la instalación:
- 3%: para circuitos de alumbrado.
- 5%: para el resto de circuitos.

Caída de tensión acumulada:

- Circuitos interiores de la instalación:
- 4.5%: para circuitos de alumbrado.
- 6.5%: para el resto de circuitos.

Los resultados obtenidos para la caída de tensión se resumen en las siguientes tablas:

#### Derivación individual

Esquemas	Polaridad	P Demandada (kW)	f.d.p	Longitud (m)	Línea	I <sub>z</sub> (A)	I <sub>B</sub> (A)	c.d.t (%)	c.d.t Acum (%)
DI	3F+N	69.89	1.00	20.00	RZ1-K (AS) 5G50	142.08	100.88	0.37	-

Cálculos de factores de corrección por canalización

Los siguientes factores de corrección calculados según el tipo de instalación ya están contemplados en los valores de intensidad máxima admisible (I<sub>z</sub>) de la tabla anterior.

Esquemas	Tipo de instalación	Factor de corrección			
		Temperatura	Resistividad térmica	Profundidad	Agrupamiento
DI	D: Cable multiconductor, conducto enterrado Temperatura: 25.00 °C Tubo 110 mm	0.96	1.00	1.00	1.00

#### DI

Esquemas	Polaridad	P Demandada (kW)	f.d.p	Longitud (m)	Línea	I <sub>z</sub> (A)	I <sub>B</sub> (A)	c.d.t (%)	c.d.t Acum (%)
DI	3F+N	69.89	1.00	20.00	RZ1-K (AS) 5G50	142.08	100.88	0.37	-
CS ZONAS COMUNES	3F+N	23.68	1.00	10.00	RZ1-K (AS) 5G25	86.45	34.18	0.12	0.49
CS AULA1	3F+N	20.45	1.00	30.00	RZ1-K (AS) 5G16	66.43	29.52	0.49	0.86
CS AULA3	3F+N	9.72	1.00	35.00	RZ1-K (AS) 5G10	49.14	14.04	0.43	0.80
CS AULA4	3F+N	9.72	1.00	35.00	RZ1-K (AS) 5G10	49.14	14.04	0.43	0.80
CS AULA5	3F+N	9.72	1.00	35.00	RZ1-K (AS) 5G10	49.14	14.04	0.43	0.80
CS-VENTILACIÓN NAVE	3F+N	2.50	1.00	20.00	H07V-K 5G6	31.32	3.61	0.10	0.47
BOMBA CALOR	3F+N	10.00	1.00	50.00	RZ1-K (AS) 5G4	28.21	14.43	1.62	1.99

Esquemas	Polaridad	P Demandada (kW)	f.d.p	Longitud (m)	Línea	I <sub>z</sub> (A)	I <sub>B</sub> (A)	c.d.t (%)	c.d.t Acum (%)
UTA	3F+N	5.00	1.00	25.00	RZ1-K (AS) 5G4	28.21	7.22	0.39	0.76
CS TC (F1)	3F+N	10.00	1.00	25.00	RZ1-K (AS) 5G6	36.40	14.43	0.53	0.90
CS TC (F2)	3F+N	10.00	1.00	35.00	RZ1-K (AS) 5G6	36.40	14.43	0.74	1.11
CS TC (F3)	3F+N	10.00	1.00	50.00	RZ1-K (AS) 5G6	36.40	14.43	1.06	1.43
CS AIRE COMPR	3F+N	5.00	1.00	25.00	RZ1-K (AS) 5G6	36.40	7.22	0.26	0.63
RESERVA	3F+N	10.00	1.00	1.00	RZ1-K (AS) 5G10	49.14	14.43	0.01	0.38
RESERVA	3F+N	10.00	1.00	1.00	RZ1-K (AS) 5G10	49.14	14.43	0.01	0.38

### Cálculos de factores de corrección por canalización

Los siguientes factores de corrección calculados según el tipo de instalación ya están contemplados en los valores de intensidad máxima admisible (I<sub>z</sub>) de la tabla anterior.

Esquemas	Tipo de instalación	Factor de corrección			
		Temperatura	Resistividad térmica	Profundidad	Agrupamiento
DI	D: Cable multiconductor, conducto enterrado Temperatura: 25.00 °C Tubo 110 mm	0.96	1.00	1.00	1.00
CS ZONAS COMUNES	A1: Conductores aislados, pared aislante Temperatura: 40.00 °C Tubo 50 mm	0.91	-	-	1.00
CS AULA1	A1: Conductores aislados, pared aislante Temperatura: 40.00 °C Tubo 50 mm	0.91	-	-	1.00
CS AULA3	A1: Conductores aislados, pared aislante Temperatura: 40.00 °C Tubo 50 mm	0.91	-	-	1.00
CS AULA4	A1: Conductores aislados, pared aislante Temperatura: 40.00 °C Tubo 50 mm	0.91	-	-	1.00
CS AULA5	A1: Conductores aislados, pared aislante Temperatura: 40.00 °C Tubo 32 mm	0.91	-	-	1.00
CS-VENTILACIÓN NAVE	B1: Conductores aislados, pared de madera Temperatura: 40.00 °C Tubo 25 mm	0.87	-	-	1.00
BOMBA CALOR	A1: Conductores aislados, pared aislante Temperatura: 40.00 °C Tubo 25 mm	0.91	-	-	1.00
UTA	A1: Conductores aislados, pared aislante Temperatura: 40.00 °C Tubo 25 mm	0.91	-	-	1.00
CS TC (F1)	A1: Conductores aislados, pared aislante Temperatura: 40.00 °C Tubo 25 mm	0.91	-	-	1.00
CS TC (F2)	A1: Conductores aislados, pared aislante Temperatura: 40.00 °C Tubo 32 mm	0.91	-	-	1.00
CS TC (F3)	A1: Conductores aislados, pared aislante Temperatura: 40.00 °C Tubo 32 mm	0.91	-	-	1.00
CS AIRE COMPR	A1: Conductores aislados, pared aislante Temperatura: 40.00 °C Tubo 32 mm	0.91	-	-	1.00
RESERVA	A1: Conductores aislados, pared aislante Temperatura: 40.00 °C Tubo 32 mm	0.91	-	-	1.00

Esquemas	Tipo de instalación	Factor de corrección			
		Temperatura	Resistividad térmica	Profundidad	Agrupamiento
RESERVA	A1: Conductores aislados, pared aislante Temperatura: 40.00 °C Tubo 32 mm	0.91	-	-	1.00

## 10.2.- Cálculo de las protecciones

### Sobrecarga

Las características de funcionamiento de un dispositivo que protege un cable contra sobrecargas deben satisfacer las siguientes dos condiciones:

$$I_B \leq I_n \leq I_Z$$

$$I_2 \leq 1,45 \times I_Z$$

Donde:

- $I_B$  es la intensidad de diseño del circuito;
- $I_n$  es la intensidad asignada del dispositivo de protección;
- $I_Z$  es la intensidad permanente admisible del cable;
- $I_2$  es la intensidad efectiva asegurada en funcionamiento en el tiempo convencional del dispositivo de protección;

### Cortocircuito

Para que la línea quede protegida a cortocircuito, el poder de corte de la protección debe ser mayor al valor de la intensidad máxima de cortocircuito:

$$I_{cu} > I_{CCm\acute{a}x}$$

$$I_{cs} > I_{CCm\acute{a}x}$$

Siendo:

- $I_{CCm\acute{a}x}$  Máxima intensidad de cortocircuito prevista;
- $I_{cu}$  Poder de corte último;
- $I_{cs}$  Poder de corte de servicio.

Además, la protección debe ser capaz de disparar en un tiempo menor al tiempo que tardan los aislamientos del conductor en dañarse por la elevación de la temperatura. Esto debe suceder tanto en el caso del cortocircuito máximo, como en el caso del cortocircuito mínimo:

$$t_{cc} < t_{cable}$$

Para cortocircuitos de duración hasta 5 s, el tiempo  $t$ , en el cual una determinada intensidad de cortocircuito incrementará la temperatura del aislamiento de los conductores desde la máxima temperatura permisible en funcionamiento normal hasta la temperatura límite puede, como aproximación, calcularse desde la fórmula:

$$t = \left( k \cdot \frac{S}{I_{cc}} \right)^2$$

Siendo:

- $I_{cc}$  es la intensidad de cortocircuito;
- $t_{cc}$  es el tiempo de duración del cortocircuito;

$S_{\text{cable}}$  es la sección del cable;

$k$  es un factor que tiene en cuenta la resistividad, el coeficiente de temperatura y la capacidad calorífica del material del conductor, y las oportunas temperaturas iniciales y finales. Para aislamientos de conductor de uso corriente, los valores de  $k$  para conductores de línea se muestran en la tabla 43A;

$t_{\text{cable}}$  es el tiempo que tarda el conductor en alcanzar su temperatura límite admisible.

Para tiempos de trabajo de los dispositivos de protección  $< 0.10$  s donde la asimetría de la intensidad es importante y para dispositivos limitadores de intensidad  $k^2S^2$  debe ser más grande que el valor de la energía que se deja pasar ( $I^2t$ ) indicado por el fabricante del dispositivo de protección.

Siendo:

$I^2t$  es la energía específica pasante del dispositivo de protección;

$S$  es el tiempo de duración del cortocircuito.

El resultado de los cálculos de las protecciones de sobrecarga y cortocircuito de la instalación se resumen en las siguientes tablas:

### Derivación individual

#### Sobrecarga

Esquemas	Polaridad	P Demandada (kW)	$I_B$ (A)	Protecciones	$I_z$ (A)	$I_2$ (A)	$1.45 \times I_z$ (A)
DI	3F+N	69.89	100.88	-	142.08	200.00	206.02

#### Cortocircuito

Esquemas	Polaridad	Protecciones	$I_{cu}$ (kA)	$I_{cs}$ (kA)	$I_{cc}$ máx mín (kA)	$T_{\text{Cable}}$ CC máx CC mín (s)	$T_D$ CC máx CC mín (s)
DI	3F+N	Fusible, Tipo gL/gG; In: 125 A; Icu: 50 kA	50.00	-	10.78 2.94	0.44 5.91	<0.10 <0.10

### DI

#### Sobrecarga

Esquemas	Polaridad	P Demandada (kW)	$I_B$ (A)	Protecciones	$I_z$ (A)	$I_2$ (A)	$1.45 \times I_z$ (A)
DI	3F+N	69.89	100.88	-	142.08	200.00	206.02
CS ZONAS COMUNES	3F+N	23.68	34.18	Magnetotérmico, Doméstico o análogo (IEC 60898); In: 80 A; Icu: 10 kA; Curva: C	86.45	116.00	125.35
CS AULA1	3F+N	20.45	29.52	Magnetotérmico, Doméstico o análogo (IEC 60898); In: 63 A; Icu: 10 kA; Curva: C	66.43	91.35	96.32
CS AULA3	3F+N	9.72	14.04	Magnetotérmico, Doméstico o análogo (IEC 60898); In: 40 A; Icu: 10 kA; Curva: C	49.14	58.00	71.25



Esquemas	Polaridad	P Demandada (kW)	I <sub>B</sub> (A)	Protecciones	I <sub>z</sub> (A)	I <sub>2</sub> (A)	1.45 x I <sub>z</sub> (A)
CS AULA4	3F+N	9.72	14.04	Magnetotérmico, Doméstico o análogo (IEC 60898); In: 40 A; Icu: 10 kA; Curva: C	49.14	58.00	71.25
CS AULA5	3F+N	9.72	14.04	Magnetotérmico, Doméstico o análogo (IEC 60898); In: 40 A; Icu: 10 kA; Curva: C	49.14	58.00	71.25
CS-VENTILACIÓN NAVE	3F+N	2.50	3.61	Magnetotérmico, Doméstico o análogo (IEC 60898); In: 16 A; Icu: 10 kA; Curva: C	31.32	23.20	45.41
BOMBA CALOR	3F+N	10.00	14.43	Magnetotérmico, Doméstico o análogo (IEC 60898); In: 20 A; Icu: 10 kA; Curva: C	28.21	29.00	40.90
UTA	3F+N	5.00	7.22	Magnetotérmico, Doméstico o análogo (IEC 60898); In: 20 A; Icu: 10 kA; Curva: C	28.21	29.00	40.90
CS TC (F1)	3F+N	10.00	14.43	Magnetotérmico, Doméstico o análogo (IEC 60898); In: 20 A; Icu: 10 kA; Curva: C	36.40	29.00	52.78
CS TC (F2)	3F+N	10.00	14.43	Magnetotérmico, Doméstico o análogo (IEC 60898); In: 20 A; Icu: 10 kA; Curva: C	36.40	29.00	52.78
CS TC (F3)	3F+N	10.00	14.43	Magnetotérmico, Doméstico o análogo (IEC 60898); In: 20 A; Icu: 10 kA; Curva: C	36.40	29.00	52.78
CS AIRE COMPR	3F+N	5.00	7.22	Magnetotérmico, Doméstico o análogo (IEC 60898); In: 20 A; Icu: 10 kA; Curva: C	36.40	29.00	52.78
RESERVA	3F+N	10.00	14.43	Magnetotérmico, Doméstico o análogo (IEC 60898); In: 20 A; Icu: 10 kA; Curva: C	49.14	29.00	71.25
RESERVA	3F+N	10.00	14.43	Magnetotérmico, Doméstico o análogo (IEC 60898); In: 20 A; Icu: 10 kA; Curva: C	49.14	29.00	71.25

#### Cortocircuito

Esquemas	Polaridad	Protecciones	I <sub>cu</sub> (kA)	I <sub>cs</sub> (kA)	I <sub>cc</sub> máx mín (kA)	T <sub>Cable</sub> CC <sub>máx</sub> CC <sub>mín</sub> (s)	T <sub>D</sub> CC <sub>máx</sub> CC <sub>mín</sub> (s)
DI	3F+N	Fusible, Tipo gL/gG; In: 125 A; Icu: 50 kA	50.00	-	10.78 2.94	0.44 5.91	<0.10 <0.10
CS ZONAS COMUNES	3F+N	Magnetotérmico, Doméstico o análogo (IEC 60898); In: 80 A; Icu: 10 kA; Curva: C	10.00	-	8.66 2.40	0.17 2.22	<0.10 <0.10
CS AULA1	3F+N	Magnetotérmico, Doméstico o análogo (IEC 60898); In: 63 A; Icu: 10 kA; Curva: C	10.00	-	8.66 1.49	0.07 2.36	<0.10 <0.10

Esquemas	Polaridad	Protecciones	I <sub>cu</sub> (kA)	I <sub>cs</sub> (kA)	I <sub>cc</sub> máx mín (kA)	T <sub>Cable</sub> CC <sub>máx</sub> CC <sub>mín</sub> (s)	T <sub>D</sub> CC <sub>máx</sub> CC <sub>mín</sub> (s)
CS AULA3	3F+N	Magnetotérmico, Doméstico o análogo (IEC 60898); In: 40 A; Icu: 10 kA; Curva: C	10.00	-	8.66 1.11	0.03 1.66	<0.10 <0.10
CS AULA4	3F+N	Magnetotérmico, Doméstico o análogo (IEC 60898); In: 40 A; Icu: 10 kA; Curva: C	10.00	-	8.66 1.11	0.03 1.66	<0.10 <0.10
CS AULA5	3F+N	Magnetotérmico, Doméstico o análogo (IEC 60898); In: 40 A; Icu: 10 kA; Curva: C	10.00	-	8.66 1.11	0.03 1.66	<0.10 <0.10
CS-VENTILACIÓN NAVE	3F+N	Magnetotérmico, Doméstico o análogo (IEC 60898); In: 16 A; Icu: 10 kA; Curva: C	10.00	-	8.66 1.34	0.01 0.26	<0.10 <0.10
BOMBA CALOR	3F+N	Magnetotérmico, Doméstico o análogo (IEC 60898); In: 20 A; Icu: 10 kA; Curva: C	10.00	-	8.66 0.42	0.00 1.88	<0.10 <0.10
UTA	3F+N	Magnetotérmico, Doméstico o análogo (IEC 60898); In: 20 A; Icu: 10 kA; Curva: C	10.00	-	8.66 0.79	0.00 0.53	<0.10 <0.10
CS TC (F1)	3F+N	Magnetotérmico, Doméstico o análogo (IEC 60898); In: 20 A; Icu: 10 kA; Curva: C	10.00	-	8.66 1.04	0.01 0.68	<0.10 <0.10
CS TC (F2)	3F+N	Magnetotérmico, Doméstico o análogo (IEC 60898); In: 20 A; Icu: 10 kA; Curva: C	10.00	-	8.66 0.81	0.01 1.11	<0.10 <0.10
CS TC (F3)	3F+N	Magnetotérmico, Doméstico o análogo (IEC 60898); In: 20 A; Icu: 10 kA; Curva: C	10.00	-	8.66 0.61	0.01 2.00	<0.10 <0.10
CS AIRE COMPR	3F+N	Magnetotérmico, Doméstico o análogo (IEC 60898); In: 20 A; Icu: 10 kA; Curva: C	10.00	-	8.66 1.04	0.01 0.68	<0.10 <0.10
RESERVA	3F+N	Magnetotérmico, Doméstico o análogo (IEC 60898); In: 20 A; Icu: 10 kA; Curva: C	10.00	-	8.66 2.83	0.03 0.25	<0.10 <0.10
RESERVA	3F+N	Magnetotérmico, Doméstico o análogo (IEC 60898); In: 20 A; Icu: 10 kA; Curva: C	10.00	-	8.66 2.83	0.03 0.25	<0.10 <0.10

## 11.- CÁLCULOS DE PUESTA A TIERRA

### 11.1.- Resistencia de la puesta a tierra de las masas

#### Resistencia de las tomas de tierra (ITC-BT-18, apartado 9)

Se considera una resistividad del terreno de: 500.00 Ωm (suelo pedregoso cubierto de césped).

Los electrodos de la instalación de puesta a tierra son:

Tipo de electrodo	Dimensión	Longitud / perímetro (m)	N <sub>e</sub>	D (m)	L <sub>T</sub> (m)	D/L <sub>T</sub>	K	Resistencia (Ω)
Conductor enterrado horizontal	Conductor desnudo de 35 mm <sup>2</sup>	10.50	-	-	-	-	-	95.24
Pica vertical aislada	Barra φ ≥ 14.2 mm (acero-cobre 250 μ);	2.00	1	-	-	-	-	250.00
	Barra φ ≥ 20 mm (acero galvanizado 78 μ)							
Resistencia total del conjunto (Ω)								<b>68.97</b>
<i>Notas:</i> N <sub>e</sub> : número de electrodos iguales D: separación entre picas L <sub>T</sub> : longitud total de las picas K: coeficiente de mejora								

Para el caso de un conductor enterrado horizontal, la resistencia de tierra, en función de la resistividad del terreno, es:

$$R = \frac{2 \cdot \rho}{L}$$

siendo

- $\rho$  es la resistividad del terreno ( $\Omega\text{m}$ );
- L es la longitud total del conductor (m).

Para el caso de una pica vertical aislada, la resistencia de tierra, en función de la resistividad del terreno, es:

$$R = \frac{\rho}{L}$$

siendo

- $\rho$  es la resistividad del terreno ( $\Omega\text{m}$ );
- L es la longitud de una pica (m).

La resistencia conseguida para el conjunto de electrodos de la instalación de puesta a tierra se calcula de la forma siguiente:

$$\frac{1}{R_T} = \sum \frac{1}{R_e}$$

## 11.2.- Resistencia de la puesta a tierra del neutro

Se considera una resistencia de la instalación de puesta a tierra de: 10.00  $\Omega$ .

## 11.3.- Protección contra contactos indirectos

### Esquema de conexión a tierra TT

El corte automático de la alimentación está prescrito cuando, en caso de defecto y debido al valor y duración de la tensión de contacto, puede producirse un efecto peligroso sobre las personas o animales domésticos.

Debe existir una adecuada coordinación entre el esquema de conexión a tierra TT y las características de los dispositivos de protección.

La intensidad de defecto se puede calcular mediante la expresión:

$$I_d = \frac{U_0}{R_A + R_B}$$

Donde:

- $I_d$  es la corriente de defecto;
- $U_0$  es la tensión entre fase y neutro;
- $R_A$  es la suma de las resistencias de la toma de tierra y de los conductores de protección de las masas;
- $R_B$  es la resistencia de la toma de tierra del neutro, sea del transformador o de la línea de alimentación.

La intensidad diferencial residual o sensibilidad de los diferenciales debe ser tal que garantice el funcionamiento del dispositivo para la intensidad de defecto del esquema eléctrico.

Esquemas	Polaridad	$I_B$ (A)	Protecciones	$I_d$ (A)	$I_{\Delta N}$ (A)
CS ZONAS COMUNES	3F+N	34.18	Magnetotérmico, Doméstico o análogo (IEC 60898); In: 80 A; Icu: 10 kA; Curva: C	2.92	0.03
CS AULA1	3F+N	29.52	Magnetotérmico, Doméstico o análogo (IEC 60898); In: 63 A; Icu: 10 kA; Curva: C	2.92	0.03
CS AULA3	3F+N	14.04	Magnetotérmico, Doméstico o análogo (IEC 60898); In: 40 A; Icu: 10 kA; Curva: C	2.92	0.03
CS AULA4	3F+N	14.04	Magnetotérmico, Doméstico o análogo (IEC 60898); In: 40 A; Icu: 10 kA; Curva: C	2.92	0.03
CS AULA5	3F+N	14.04	Magnetotérmico, Doméstico o análogo (IEC 60898); In: 40 A; Icu: 10 kA; Curva: C	2.92	0.03
CS-VENTILACIÓN NAVE	3F+N	3.61	Diferencial, Instantáneo; In: 25.00 A; Sensibilidad: 300 mA	2.92	0.30
BOMBA CALOR	3F+N	14.43	Diferencial, Instantáneo; In: 25.00 A; Sensibilidad: 300 mA	2.91	0.30
UTA	3F+N	7.22	Diferencial, Instantáneo; In: 25.00 A; Sensibilidad: 30 mA	2.92	0.03
CS TC (F1)	3F+N	14.43	Diferencial, Instantáneo; In: 25.00 A; Sensibilidad: 30 mA	2.92	0.03
CS TC (F2)	3F+N	14.43	Diferencial, Instantáneo; In: 25.00 A; Sensibilidad: 30 mA	2.92	0.03
CS TC (F3)	3F+N	14.43	Diferencial, Instantáneo; In: 25.00 A; Sensibilidad: 30 mA	2.92	0.03
CS AIRE COMPR	3F+N	7.22	Magnetotérmico, Doméstico o análogo (IEC 60898); In: 20 A; Icu: 10 kA; Curva: C	2.92	0.03
RESERVA	3F+N	14.43	Magnetotérmico, Doméstico o análogo (IEC 60898); In: 20 A; Icu: 10 kA; Curva: C	2.92	0.03
RESERVA	3F+N	14.43	Magnetotérmico, Doméstico o análogo (IEC 60898); In: 20 A; Icu: 10 kA; Curva: C	2.92	0.03

Siendo:

$I_{\Delta N}$  es la corriente diferencial-residual asignada al DDR.

Por otro lado, esta sensibilidad debe permitir la circulación de la intensidad de fugas de la instalación debida a las capacidades parásitas de los cables. Así, la intensidad de no disparo del diferencial debe tener un valor superior a la intensidad de fugas en el punto de instalación. La norma indica como intensidad mínima de no disparo la mitad de la sensibilidad.

Esquemas	Polaridad	$I_B$ (A)	Protecciones	$I_{\text{nodisparo}}$ (A)	$I_f$ (A)
CS-VENTILACIÓN NAVE	3F+N	3.61	Diferencial, Instantáneo; In: 25.00 A; Sensibilidad: 300 mA	0.150	0.0010
BOMBA CALOR	3F+N	14.43	Diferencial, Instantáneo; In: 25.00 A; Sensibilidad: 300 mA	0.150	0.0024
UTA	3F+N	7.22	Diferencial, Instantáneo; In: 25.00 A; Sensibilidad: 30 mA	0.015	0.0012
CS TC (F1)	3F+N	14.43	Diferencial, Instantáneo; In: 25.00 A; Sensibilidad: 30 mA	0.015	0.0012
CS TC (F2)	3F+N	14.43	Diferencial, Instantáneo; In: 25.00 A; Sensibilidad: 30 mA	0.015	0.0017
CS TC (F3)	3F+N	14.43	Diferencial, Instantáneo; In: 25.00 A; Sensibilidad: 30 mA	0.015	0.0024

## **12.- PLIEGO DE CONDICIONES**

### **12.1.- Calidad de los materiales**

#### **12.1.1.- Generalidades**

Todos los materiales empleados en la ejecución de la instalación tendrán, como mínimo, las características especificadas en este Pliego de Condiciones, empleándose siempre materiales homologados según las normas UNE citadas en la instrucción ITC-BT-02 que les sean de aplicación.

#### **12.1.2.- Conductores eléctricos**

Las líneas de alimentación a cuadros de distribución estarán constituidas por conductores unipolares de cobre aislados de 0,6/1 kV.

Las líneas de alimentación a puntos de luz y tomas de corriente de otros usos estarán constituidas por conductores de cobre unipolares aislados del tipo H07V-R.

Las líneas de alumbrado de urbanización estarán constituidas por conductores de cobre aislados de 0,6/1 kV.

#### **12.1.3.- Conductores de neutro**

La sección mínima del conductor de neutro para distribuciones monofásicas, trifásicas y de corriente continua, será la que a continuación se especifica:

Según la Instrucción ITC BT 19 en su apartado 2.2.2, en instalaciones interiores, para tener en cuenta las corrientes armónicas debidas a cargas no lineales y posibles desequilibrios, la sección del conductor del neutro será como mínimo igual a la de las fases.

Para el caso de redes aéreas o subterráneas de distribución en baja tensión, las secciones a considerar serán las siguientes:

- Con dos o tres conductores: igual a la de los conductores de fase.
- Con cuatro conductores: mitad de la sección de los conductores de fase, con un mínimo de 10 mm<sup>2</sup> para cobre y de 16 mm<sup>2</sup> para aluminio.

#### **12.1.4.- Conductores de protección**

Los conductores de protección desnudos no estarán en contacto con elementos combustibles. En los pasos a través de paredes o techos estarán protegidos por un tubo de adecuada resistencia, que será, además, no conductor y difícilmente combustible cuando atraviese partes combustibles del edificio.

Los conductores de protección estarán convenientemente protegidos contra el deterioro mecánico y químico, especialmente en los pasos a través de elementos de la construcción.

Las conexiones en estos conductores se realizarán por medio de empalmes soldados sin empleo de ácido, o por piezas de conexión de apriete por rosca. Estas piezas serán de material inoxidable, y los tornillos de apriete estarán provistos de un dispositivo que evite su desapriete.

Se tomarán las precauciones necesarias para evitar el deterioro causado por efectos electroquímicos cuando las conexiones sean entre metales diferentes.

#### **12.1.5.- Identificación de los conductores**

Los conductores de la instalación se identificarán por los colores de su aislamiento:

- Negro, gris, marrón para los conductores de fase o polares.
- Azul claro para el conductor neutro.
- Amarillo - verde para el conductor de protección.
- Rojo para el conductor de los circuitos de mando y control.

#### **12.1.6.- Tubos protectores**

Clases de tubos a emplear

Los tubos deberán soportar, como mínimo, sin deformación alguna, las siguientes temperaturas:

- 60 °C para los tubos aislantes constituidos por policloruro de vinilo o polietileno.
- 70 °C para los tubos metálicos con forros aislantes de papel impregnado.

### Diámetro de los tubos y número de conductores por cada uno de ellos

Los diámetros exteriores mínimos y las características mínimas para los tubos en función del tipo de instalación y del número y sección de los cables a conducir, se indican en la Instrucción ITC BT 21, en su apartado 1.2. El diámetro interior mínimo de los tubos deberá ser declarado por el fabricante.

## **12.2.- Normas de ejecución de las instalaciones**

### **12.2.1.- Colocación de tubos**

Se tendrán en cuenta las prescripciones generales siguientes, tal y como indica la ITC BT 21.

#### Prescripciones generales

El trazado de las canalizaciones se hará siguiendo preferentemente líneas paralelas a las verticales y horizontales que limitan el local dónde se efectúa la instalación.

Los tubos se unirán entre sí mediante accesorios adecuados a su clase que aseguren la continuidad que proporcionan a los conductores.

Los tubos aislantes rígidos curvables en caliente podrán ser ensamblados entre sí en caliente, recubriendo el empalme con una cola especial cuando se desee una unión estanca.

Las curvas practicadas en los tubos serán continuas y no originarán reducciones de sección inadmisibles.

Los radios mínimos de curvatura para cada clase de tubo serán los indicados en la norma UNE EN 5086 -2-2.

Será posible la fácil introducción y retirada de los conductores en los tubos después de colocados y fijados éstos y sus accesorios, disponiendo para ello los registros que se consideren convenientes, y que en tramos rectos no estarán separados entre sí más de 15 m. El número de curvas en ángulo recto situadas entre dos registros consecutivos no será superior a tres. Los conductores se alojarán en los tubos después de colocados éstos.

Los registros podrán estar destinados únicamente a facilitar la introducción y retirada de los conductores en los tubos, o servir al mismo tiempo como cajas de empalme o derivación.

Cuando los tubos estén constituidos por materias susceptibles de oxidación, y cuando hayan recibido durante el curso de su montaje algún trabajo de mecanización, se aplicará a las partes mecanizadas pintura antioxidante.

Igualmente, en el caso de utilizar tubos metálicos sin aislamiento interior, se tendrá en cuenta la posibilidad de que se produzcan condensaciones de agua en el interior de los mismos, para lo cual se elegirá convenientemente el trazado de su instalación, previendo la evacuación de agua en los puntos más bajos de ella y, si fuera necesario, estableciendo una ventilación apropiada en el interior de los tubos mediante el sistema adecuado, como puede ser, por ejemplo, el empleo de una "te" dejando uno de los brazos sin utilizar.

Cuando los tubos metálicos deban ponerse a tierra, su continuidad eléctrica quedará convenientemente asegurada. En el caso de utilizar tubos metálicos flexibles, es necesario que la distancia entre dos puestas a tierra consecutivas de los tubos no exceda de 10 m.

No podrán utilizarse los tubos metálicos como conductores de protección o de neutro.

#### Tubos en montaje superficial

Cuando los tubos se coloquen en montaje superficial se tendrán en cuenta además las siguientes prescripciones:

Los tubos se fijarán a las paredes o techos por medio de bridas o abrazaderas protegidas contra la corrosión y sólidamente sujetas. La distancia entre éstas será, como máximo, 0.50 metros. Se dispondrán fijaciones de una y otra parte en los cambios de dirección, en los empalmes y en la proximidad inmediata de las entradas en cajas o aparatos.

Los tubos se colocarán adaptándolos a la superficie sobre la que se instalan, curvándolos o usando los accesorios necesarios.

En alineaciones rectas, las desviaciones del eje del tubo con respecto a la línea que une los puntos extremos no será superior al 2%.

Es conveniente disponer los tubos normales, siempre que sea posible, a una altura mínima de 2.5 m sobre el suelo, con objeto de protegerlos de eventuales daños mecánicos.

En los cruces de tubos rígidos con juntas de dilatación de un edificio deberán interrumpirse los tubos, quedando los extremos del mismo separados entre sí 5 cm aproximadamente, y empalmándose posteriormente mediante manguitos deslizantes que tengan una longitud mínima de 20 cm.

#### Tubos empotrados

Cuando los tubos se coloquen empotrados se tendrán en cuenta, además, las siguientes prescripciones:

La instalación de tubos empotrados será admisible cuando su puesta en obra se efectúe después de terminados los trabajos de construcción y de enfoscado de paredes y techos, pudiendo el enlucido de los mismos aplicarse posteriormente.

Las dimensiones de las rozas serán suficientes para que los tubos queden recubiertos por una capa de 1 cm de espesor, como mínimo, del revestimiento de las paredes o techos. En los ángulos el espesor puede reducirse a 0.5 cm.

En los cambios de dirección, los tubos estarán convenientemente curvados, o bien provistos de codos o "tes" apropiados, pero en este último caso sólo se admitirán los provistos de tapas de registro.

Las tapas de los registros y de las cajas de conexión quedarán accesibles y desmontables una vez finalizada la obra. Los registros y cajas quedarán enrasados con la superficie exterior del revestimiento de la pared o techo cuando no se instalen en el interior de un alojamiento cerrado y practicable. Igualmente, en el caso de utilizar tubos normales empotrados en paredes, es conveniente disponer los recorridos horizontales a 50 cm, como máximo, del suelo o techo, y los verticales a una distancia de los ángulos o esquinas no superior a 20 cm.

#### Tubos en montaje al aire

Solamente está permitido su uso para la alimentación de máquinas o elementos de movilidad restringida desde canalizaciones prefabricadas y cajas de derivación fijadas al techo. Se tendrán en cuenta las siguientes prescripciones:

La longitud total de la conducción en el aire no será superior a 4 metros y no empezará a una altura inferior a 2 metros.

Se prestará especial atención para que se conserven en todo el sistema, especialmente en las conexiones, las características mínimas para canalizaciones de tubos al aire, establecidas en la tabla 6 de la instrucción ITC BT 21.

#### **12.2.2.- Cajas de empalme y derivación**

Las conexiones entre conductores se realizarán en el interior de cajas apropiadas de material aislante o, si son metálicas, protegidas contra la corrosión.

Sus dimensiones serán tales que permitan alojar holgadamente todos los conductores que deban contener, y su profundidad equivaldrá, cuanto menos, al diámetro del tubo mayor más un 50 % del mismo, con un mínimo de 40 mm para su profundidad y 80 mm para el diámetro o lado interior.

Cuando se quieran hacer estancas las entradas de los tubos en las cajas de conexión, deberán emplearse prensaestopas adecuados.

En ningún caso se permitirá la unión de conductores por simple retorcimiento o arrollamiento entre sí de los mismos, sino que deberá realizarse siempre utilizando bornes de conexión montados individualmente o constituyendo bloques o regletas de conexión. Puede permitirse, asimismo, la utilización de bridas de conexión. Las uniones deberán realizarse siempre en el interior de cajas de empalme o de derivación.

Si se trata de cables deberá cuidarse al hacer las conexiones que la corriente se reparta por todos los alambres componentes, y si el sistema adoptado es de tornillo de apriete entre una arandela metálica bajo su cabeza y una superficie metálica, los conductores de sección superior a 6 mm<sup>2</sup> deberán conectarse por medio de terminales adecuados, comprobando siempre que las conexiones, de cualquier sistema que sean, no queden sometidas a esfuerzos mecánicos.

Para que no pueda ser destruido el aislamiento de los conductores por su roce con los bordes libres de los tubos, los extremos de éstos, cuando sean metálicos y penetren en una caja de conexión o aparato, estarán provistos de boquillas con bordes redondeados o dispositivos equivalentes, o bien convenientemente mecanizados, y si se trata de tubos metálicos con aislamiento interior, este último sobresaldrá unos milímetros de su cubierta metálica.

### 12.2.3.- Aparatos de mando y maniobra

Los aparatos de mando y maniobra (interruptores y conmutadores) serán de tipo cerrado y material aislante, cortarán la corriente máxima del circuito en que están colocados sin dar lugar a la formación de arcos permanentes, y no podrán tomar una posición intermedia.

Las piezas de contacto tendrán unas dimensiones tales que la temperatura no pueda exceder de 65°C en ninguna de ellas.

Deben poder realizarse del orden de 10.000 maniobras de apertura y cierre a la intensidad y tensión nominales, que estarán marcadas en lugar visible.

### 12.2.4.- Aparatos de protección

#### Protección contra sobrecargas

Los conductores activos deben estar protegidos por uno o varios dispositivos de corte automático contra las sobrecargas y contra los cortocircuitos.

#### Aplicación

Excepto los conductores de protección, todos los conductores que forman parte de un circuito, incluido el conductor neutro, estarán protegidos contra las sobrecargas (sobrecargas y cortocircuitos).

#### Protección contra sobrecargas

Los dispositivos de protección deben estar previstos para interrumpir toda corriente de sobrecarga en los conductores del circuito antes de que pueda provocar un calentamiento perjudicial al aislamiento, a las conexiones, a las extremidades o al medio ambiente en las canalizaciones.

El límite de intensidad de corriente admisible en un conductor ha de quedar en todo caso garantizado por el dispositivo de protección utilizado.

Como dispositivos de protección contra sobrecargas serán utilizados los fusibles calibrados de características de funcionamiento adecuadas o los interruptores automáticos con curva térmica de corte.

#### Protección contra cortocircuitos

Deben preverse dispositivos de protección para interrumpir toda corriente de cortocircuito antes de que esta pueda resultar peligrosa debido a los efectos térmicos y mecánicos producidos en los conductores y en las conexiones.

En el origen de todo circuito se establecerá un dispositivo de protección contra cortocircuitos cuya capacidad de corte estará de acuerdo con la intensidad de cortocircuito que pueda presentarse en el punto de su instalación.

Se admiten como dispositivos de protección contra cortocircuitos los fusibles de características de funcionamiento adecuadas y los interruptores automáticos con sistema de corte electromagnético.

#### Situación y composición

En general, los dispositivos destinados a la protección de los circuitos se instalarán en el origen de éstos, así como en los puntos en que la intensidad admisible disminuya por cambios debidos a sección, condiciones de instalación, sistema de ejecución, o tipo de conductores utilizados.

#### Normas aplicables

#### Pequeños interruptores automáticos (PIA)

Los interruptores automáticos para instalaciones domésticas y análogas para la protección contra sobrecargas se ajustarán a la norma IEC 60898-1. Esta norma se aplica a los interruptores automáticos con corte al aire, de tensión asignada hasta 440 V (entre fases), intensidad asignada hasta 125 A y poder de corte nominal no superior a 25000 A.

Los valores normalizados de las tensiones asignadas son:

- 230 V Para los interruptores automáticos unipolares y bipolares.
- 230/400 V Para los interruptores automáticos unipolares.
- 400 V Para los interruptores automáticos bipolares, tripolares y tetrapolares.

Los valores 240 V, 240/415 V y 415 V respectivamente, son también valores normalizados.

Los valores preferenciales de las intensidades asignadas son: 6, 10, 13, 16, 20, 25, 32, 40, 50, 63, 80, 100 y 125 A.



El poder de corte asignado será: 1500, 3000, 4500, 6000, 10000 y por encima 15000, 20000 y 25000 A.

La característica de disparo instantáneo de los interruptores automáticos vendrá determinada por su curva: B, C o D.

Cada interruptor debe llevar visible, de forma indeleble, las siguientes indicaciones:

- La corriente asignada sin el símbolo A precedido del símbolo de la característica de disparo instantáneo (B,C o D) por ejemplo B16.
- Poder de corte asignado en amperios, dentro de un rectángulo, sin indicación del símbolo de las unidades.
- Clase de limitación de energía, si es aplicable.

Los bornes destinados exclusivamente al neutro, deben estar marcados con la letra "N".

#### Interruptores automáticos de baja tensión

Los interruptores automáticos de baja tensión se ajustarán a la norma UNE-EN 60-947-2.

Esta norma se aplica a los interruptores automáticos cuyos contactos principales están destinados a ser conectados a circuitos cuya tensión asignada no sobrepasa 1000 V en corriente alterna o 1500 V en corriente continua. Se aplica cualesquiera que sean las intensidades asignadas, los métodos de fabricación y el empleo previsto de los interruptores automáticos.

Cada interruptor automático debe estar marcado de forma indeleble en lugar visible con las siguientes indicaciones:

- Intensidad asignada (In).
- Capacidad para el seccionamiento, si ha lugar.
- Indicaciones de las posiciones de apertura y de cierre respectivamente por O y | si se emplean símbolos.

También llevarán marcado aunque no sea visible en su posición de montaje, el símbolo de la naturaleza de corriente en que hayan de emplearse, y el símbolo que indique las características de desconexión, o en su defecto, irán acompañados de las curvas de desconexión.

#### Fusibles

Los fusibles de baja tensión se ajustarán a la norma UNE-EN 60-269-1

Esta norma se aplica a los fusibles con cartuchos fusibles limitadores de corriente, de fusión encerrada y que tengan un poder de corte igual o superior a 6 kA. Destinados a asegurar la protección de circuitos, de corriente alterna y frecuencia industrial, en los que la tensión asignada no sobrepase 1000 V, o los circuitos de corriente continua cuya tensión asignada no sobrepase los 1500 V.

Los valores de intensidad para los fusibles expresados en amperios deben ser: 2, 4, 6, 8, 10, 12, 16, 20, 25, 32, 40, 50, 63, 80, 100, 125, 160, 200, 250, 315, 400, 500, 630, 800, 1000, 1250.

Deberán llevar marcada la intensidad y tensión nominales de trabajo para las que han sido construidos.

#### Interruptores con protección incorporada por intensidad diferencial residual

Los interruptores automáticos de baja tensión con dispositivos reaccionantes bajo el efecto de intensidades residuales se ajustarán al anexo B de la norma UNE-EN 60-947-2.

Esta norma se aplica a los interruptores automáticos cuyos contactos principales están destinados a ser conectados a circuitos cuya tensión asignada no sobrepasa 1000 V en corriente alterna o 1500 V en corriente continua. Se aplica cualesquiera que sean las intensidades asignadas.

Los valores preferentes de intensidad diferencial residual de funcionamiento asignada son: 0.006A, 0.01A, 0.03A, 0.1A, 0.3A, 0.5A, 1A, 3A, 10A, 30A.

#### Características principales de los dispositivos de protección

Los dispositivos de protección cumplirán las condiciones generales siguientes:

- Deberán poder soportar la influencia de los agentes exteriores a que estén sometidos, presentando el grado de protección que les corresponda de acuerdo con sus condiciones de instalación.
- Los fusibles irán colocados sobre material aislante incombustible y estarán contruidos de forma que no puedan proyectar metal al fundirse. Permitirán su recambio de la instalación bajo tensión sin peligro alguno.
- Los interruptores automáticos serán los apropiados a los circuitos a proteger, respondiendo en su funcionamiento a las curvas intensidad - tiempo adecuadas. Deberán cortar la corriente máxima del circuito en que estén colocadas, sin dar lugar a la formación de arco permanente, abriendo o cerrando los circuitos, sin posibilidad de tomar una posición intermedia entre las correspondientes a las de apertura y cierre. Cuando se utilicen para la protección contra cortocircuitos, su capacidad de corte estará de acuerdo con la intensidad de cortocircuito que pueda presentarse en el punto de su instalación, salvo que vayan asociados con fusibles adecuados que cumplan este requisito, y que sean de características coordinadas con las del interruptor automático.
- Los interruptores diferenciales deberán resistir las corrientes de cortocircuito que puedan presentarse en el punto de su instalación, y de lo contrario deberán estar protegidos por fusibles de características adecuadas.

#### Protección contra sobretensiones de origen atmosférico

Según lo indicado en la Instrucción ITC BT 23 en su apartado 3.2:

Cuando una instalación se alimenta por, o incluye, una línea aérea con conductores desnudos o aislados, se considera necesaria una protección contra sobretensiones de origen atmosférico en el origen de la instalación.

El nivel de sobretensiones puede controlarse mediante dispositivos de protección contra las sobretensiones colocados en las líneas aéreas (siempre que estén suficientemente próximos al origen de la instalación) o en la instalación eléctrica del edificio.

Los dispositivos de protección contra sobretensiones de origen atmosférico deben seleccionarse de forma que su nivel de protección sea inferior a la tensión soportada a impulso de la categoría de los equipos y materiales que se prevé que se vayan a instalar.

En redes TT, los descargadores se conectarán entre cada uno de los conductores, incluyendo el neutro o compensador y la tierra de la instalación.

#### Protección contra contactos directos e indirectos

Los medios de protección contra contactos directos e indirectos en instalación se ejecutarán siguiendo las indicaciones detalladas en la Instrucción ITC BT 24, y en la Norma UNE 20.460 -4-41.

La protección contra contactos directos consiste en tomar las medidas destinadas a proteger las personas contra los peligros que pueden derivarse de un contacto con las partes activas de los materiales eléctricos. Los medios a utilizar son los siguientes:

- Protección por aislamiento de las partes activas.
- Protección por medio de barreras o envolventes.
- Protección por medio de obstáculos.
- Protección por puesta fuera de alcance por alejamiento.
- Protección complementaria por dispositivos de corriente diferencial residual.

Se utilizará el método de protección contra contactos indirectos por corte de la alimentación en caso de fallo, mediante el uso de interruptores diferenciales.

La corriente a tierra producida por un solo defecto franco debe hacer actuar el dispositivo de corte en un tiempo no superior a 5 s.

Una masa cualquiera no puede permanecer en relación a una toma de tierra eléctricamente distinta, a un potencial superior, en valor eficaz, a:

- 24 V en los locales o emplazamientos húmedos o mojados.
- 50 V en los demás casos.

Todas las masas de una misma instalación deben estar unidas a la misma toma de tierra.

Como dispositivos de corte por intensidad de defecto se emplearán los interruptores diferenciales.

Debe cumplirse la siguiente condición:

$$R \leq \frac{V_c}{I_s}$$

Donde:

- R: Resistencia de puesta a tierra (Ohm).
- Vc: Tensión de contacto máxima (24 V en locales húmedos y 50 V en los demás casos).
- Is: Sensibilidad del interruptor diferencial (valor mínimo de la corriente de defecto, en A, a partir del cual el interruptor diferencial debe abrir automáticamente, en un tiempo conveniente, la instalación a proteger).

#### 12.2.5.- Instalaciones en cuartos de baño o aseo

La instalación se ejecutará según lo especificado en la Instrucción ITC BT 27.

Para las instalaciones en cuartos de baño o aseo se tendrán en cuenta los siguientes volúmenes y prescripciones:

- VOLUMEN 0: Comprende el interior de la bañera o ducha. En un lugar que contenga una ducha sin plato, el volumen 0 está delimitado por el suelo y por un plano horizontal a 0.05 m por encima el suelo.
- VOLUMEN 1: Está limitado por el plano horizontal superior al volumen 0, es decir, por encima de la bañera, y el plano horizontal situado a 2,25 metros por encima del suelo. El plano vertical que limita al volumen 1 es el plano vertical alrededor de la bañera o ducha.
- VOLUMEN 2: Está limitado por el plano vertical tangente a los bordes exteriores de la bañera y el plano vertical paralelo situado a una distancia de 0,6 m; y entre el suelo y plano horizontal situado a 2,25 m por encima del suelo.
- VOLUMEN 3: Esta limitado por el plano vertical límite exterior del volumen 2 y el plano vertical paralelo situado a una distancia de éste de 2,4 metros. El volumen 3 está comprendido entre el suelo y una altura de 2,25 m.

Para el volumen 0 el grado de protección necesario será el IPX7, y no está permitida la instalación de mecanismos.

En el volumen 1, el grado de protección habitual será IPX4, se utilizará el grado IPX2 por encima del nivel más alto de un difusor fijo, y el IPX5 en los equipos de bañeras de hidromasaje y en baños comunes en los que se puedan producir chorros de agua durante su limpieza. Podrán ser instalados aparatos fijos como calentadores de agua, bombas de ducha y equipo eléctrico para bañeras de hidromasaje que cumplan con su norma aplicable, si su alimentación está protegida adicionalmente con un dispositivo de corriente diferencial de valor no superior a 30 mA.

En el volumen 2, el grado de protección habitual será IPX4, se utilizará el grado IPX2 por encima del nivel más alto de un difusor fijo, y el IPX5 en los baños comunes en los que se puedan producir chorros durante su limpieza. Se permite la instalación de bloques de alimentación de afeitadoras que cumplan con la UNE EN 60.742 o UNE EN 61558-2-5. Se podrán instalar también todos los aparatos permitidos en el volumen 1, luminarias, ventiladores, calefactores, y unidades móviles de hidromasaje que cumplan con su normativa aplicable, y que además estén protegidos con un diferencial de valor no superior a 30 mA.

En el volumen 3 el grado de protección necesario será el IPX5, en los baños comunes cuando se puedan producir chorros de agua durante su limpieza. Se podrán instalar bases y aparatos protegidos por dispositivo de corriente diferencial de valor no superior a 30 mA.

### **12.2.6.- Red equipotencial**

Se realizará una conexión equipotencial entre las canalizaciones metálicas existentes (agua fría, caliente, desagüe, calefacción, gas, etc.) y las masas de los aparatos sanitarios metálicos y todos los demás elementos conductores accesibles, tales como marcos metálicos de puertas, radiadores, etc. El conductor que asegure esta protección deberá estar preferentemente soldado a las canalizaciones o a los otros elementos conductores, o si no, fijado solidariamente a los mismos por collares u otro tipo de sujeción apropiado a base de metales no férreos, estableciendo los contactos sobre partes metálicas sin pintura. Los conductores de protección de puesta a tierra, cuando existan, y de conexión equipotencial deben estar conectados entre sí. La sección mínima de este último estará de acuerdo con lo dispuesto en la Instrucción MI-BT 017 para los conductores de protección.

### **12.2.7.- Instalación de puesta a tierra**

Estará compuesta de toma de tierra, conductores de tierra, borne principal de tierra y conductores de protección. Se llevarán a cabo según lo especificado en la Instrucción ITC-BT-18.

#### Naturaleza y secciones mínimas

Los materiales que aseguren la puesta a tierra serán tales que:

El valor de la resistencia de puesta a tierra esté conforme con las normas de protección y de funcionamiento de la instalación, teniendo en cuenta los requisitos generales indicados en la ITC-BT-24 y los requisitos particulares de las Instrucciones Técnicas aplicables a cada instalación.

Las corrientes de defecto a tierra y las corrientes de fuga puedan circular sin peligro, particularmente desde el punto de vista de solicitaciones térmicas, mecánicas y eléctricas.

En todos los casos los conductores de protección que no formen parte de la canalización de alimentación serán de cobre con una sección al menos de: 2,5 mm<sup>2</sup> si disponen de protección mecánica y de 4 mm<sup>2</sup> si no disponen de ella.

Las secciones de los conductores de protección, y de los conductores de tierra están definidas en la Instrucción ITC-BT-18.

#### Tendido de los conductores

Los conductores de tierra enterrados tendidos en el suelo se considera que forman parte del electrodo.

El recorrido de los conductores de la línea principal de tierra, sus derivaciones y los conductores de protección, será lo más corto posible y sin cambios bruscos de dirección. No estarán sometidos a esfuerzos mecánicos y estarán protegidos contra la corrosión y el desgaste mecánico.

#### Conexiones de los conductores de los circuitos de tierra con las partes metálicas y masas y con los electrodos

Los conductores de los circuitos de tierra tendrán un buen contacto eléctrico tanto con las partes metálicas y masas que se desea poner a tierra como con el electrodo. A estos efectos, las conexiones deberán efectuarse por medio de piezas de empalme adecuadas, asegurando las superficies de contacto de forma que la conexión sea efectiva por medio de tornillos, elementos de compresión, remaches o soldadura de alto punto de fusión. Se prohíbe el empleo de soldaduras de bajo punto de fusión tales como estaño, plata, etc.

Los circuitos de puesta a tierra formarán una línea eléctricamente continua en la que no podrán incluirse en serie ni masas ni elementos metálicos cualquiera que sean éstos. La conexión de las masas y los elementos metálicos al circuito de puesta a tierra se efectuará siempre por derivaciones desde éste. Los contactos deben disponerse limpios, sin humedad y en forma tal que no sea fácil que la acción del tiempo destruya por efectos electroquímicos las conexiones efectuadas.

Deberá preverse la instalación de un borne principal de tierra, al que irán unidos los conductores de tierra, de protección, de unión equipotencial principal y en caso de que fuesen necesarios, también los de puesta a tierra funcional.

#### Prohibición de interrumpir los circuitos de tierra

Se prohíbe intercalar en circuitos de tierra seccionadores, fusibles o interruptores. Sólo se permite disponer un dispositivo de corte en los puntos de puesta a tierra, de forma que permita medir la resistencia de la toma de tierra.

### **12.2.8.- Alumbrado**

#### Alumbrados especiales

Los puntos de luz del alumbrado especial deberán repartirse entre, al menos, dos líneas diferentes, con un número máximo de 12 puntos de luz por línea, estando protegidos dichos circuitos por interruptores automáticos de 10 A de intensidad nominal como máximo.

Las canalizaciones que alimenten los alumbrados especiales se dispondrán a 5 cm como mínimo de otras canalizaciones eléctricas cuando se instalen sobre paredes o empotradas en ellas, y cuando se instalen en huecos de la construcción estarán separadas de ésta por tabiques incombustibles no metálicos.

Deberán ser provistos de alumbrados especiales los siguientes locales:

- Con alumbrado de emergencia: Los locales de reunión que puedan albergar a 100 personas o más, los locales de espectáculos y los establecimientos sanitarios, los establecimientos cerrados y cubiertos para más de 5 vehículos, incluidos los pasillos y escaleras que conduzcan al exterior o hasta las zonas generales del edificio.
- Con alumbrado de señalización: Los estacionamientos subterráneos de vehículos, teatros y cines en sala oscura, grandes establecimientos comerciales, casinos, hoteles, establecimientos sanitarios y cualquier otro local donde puedan producirse aglomeraciones de público en horas o lugares en que la iluminación natural de luz solar no sea suficiente para proporcionar en el eje de los pasos principales una iluminación mínima de 1 lux.
- Con alumbrado de reemplazamiento: En quirófanos, salas de cura y unidades de vigilancia intensiva de establecimientos sanitarios.

### Alumbrado general

Las redes de alimentación para puntos de luz con lámparas o tubos de descarga deberán estar previstas para transportar una carga en voltamperios al menos igual a 1.8 veces la potencia en vatios de las lámparas o tubos de descarga que alimenta. El conductor neutro tendrá la misma sección que los de fase.

Si se alimentan con una misma instalación lámparas de descarga y de incandescencia, la potencia a considerar en voltamperios será la de las lámparas de incandescencia más 1.8 veces la de las lámparas de descarga.

Deberá corregirse el factor de potencia de cada punto de luz hasta un valor mayor o igual a 0.90, y la caída máxima de tensión entre el origen de la instalación y cualquier otro punto de la instalación de alumbrado, será menor o igual que 3%.

Los receptores consistentes en lámparas de descarga serán accionados por interruptores previstos para cargas inductivas, o en su defecto, tendrán una capacidad de corte no inferior al doble de la intensidad del receptor. Si el interruptor acciona a la vez lámparas de incandescencia, su capacidad de corte será, como mínimo, la correspondiente a la intensidad de éstas más el doble de la intensidad de las lámparas de descarga.

En instalaciones para alumbrado de locales donde se reuna público, el número de líneas deberá ser tal que el corte de corriente en una cualquiera de ellas no afecte a más de la tercera parte del total de lámparas instaladas en dicho local.

## **12.3.- Pruebas reglamentarias**

### **12.3.1.- Comprobación de la puesta a tierra**

La instalación de toma de tierra será comprobada por los servicios oficiales en el momento de dar de alta la instalación. Se dispondrá de al menos un punto de puesta a tierra accesible para poder realizar la medición de la puesta a tierra.

### **12.3.2.- Resistencia de aislamiento**

Las instalaciones eléctricas deberán presentar una resistencia de aislamiento, expresada en ohmios, por lo menos igual a  $1000 \times U$ , siendo U la tensión máxima de servicio expresada en voltios, con un mínimo de 250.000 ohmios.

El aislamiento de la instalación eléctrica se medirá con relación a tierra y entre conductores, mediante la aplicación de una tensión continua suministrada por un generador que proporcione en vacío una tensión comprendida entre 500 y 1000 V y, como mínimo, 250 V con una carga externa de 100.000 ohmios.

## **12.4.- Condiciones de uso, mantenimiento y seguridad**

La propiedad recibirá a la entrega de la instalación, planos definitivos del montaje de la instalación, valores de la resistencia a tierra obtenidos en las mediciones, y referencia del domicilio social de la empresa instaladora.

No se podrá modificar la instalación sin la intervención de un Instalador Autorizado o Técnico Competente, según corresponda.

Cada cinco años se comprobarán los dispositivos de protección contra cortocircuitos, contactos directos e indirectos, así como sus intensidades nominales en relación con la sección de los conductores que protegen.

Las instalaciones del garaje serán revisadas anualmente por instaladores autorizados libremente elegidos por los propietarios o usuarios de la instalación. El instalador extenderá un boletín de reconocimiento de la indicada revisión, que será entregado al propietario de la instalación, así como a la delegación correspondiente del Ministerio de Industria y Energía.

Personal técnicamente competente comprobará la instalación de toma de tierra en la época en que el terreno esté más seco, reparando inmediatamente los defectos que pudieran encontrarse.

### 12.5.- Certificados y documentación

Al finalizar la ejecución, se entregará en la Delegación del Ministerio de Industria correspondiente el Certificado de Fin de Obra firmado por un técnico competente y visado por el Colegio profesional correspondiente, acompañado del boletín o boletines de instalación firmados por un Instalador Autorizado.

### 12.6.- Libro de órdenes

La dirección de la ejecución de los trabajos de instalación será llevada a cabo por un técnico competente, que deberá cumplimentar el Libro de Órdenes y Asistencia, en el que reseñará las incidencias, órdenes y asistencias que se produzcan en el desarrollo de la obra.

## 13.- MEDICIONES

### 13.1.- Sistemas de puesta a tierra

Sistemas de puesta a tierra			
Código		Descripción	Cantidad
001.001	Unidades	Red de toma de tierra de las masas de la instalación compuesta por conductor de cobre desnudo de 35 mm <sup>2</sup> de sección y 10.50 m de longitud, 1 pica vertical aislada con 2.00 m de longitud	1.00

### 13.2.- Magnetotérmicos

Magnetotérmicos			
Código		Descripción	Cantidad
002.001	Unidades	Doméstico o análogo (IEC 60898); In: 125 A; Icu: 10 kA; Curva: C. 4P	1.00
002.002	Unidades	Doméstico o análogo (IEC 60898); In: 6 A; Icu: 10 kA; Curva: C	1.00
002.003	Unidades	Doméstico o análogo (IEC 60898); In: 80 A; Icu: 10 kA; Curva: C. 4P	1.00
002.004	Unidades	Doméstico o análogo (IEC 60898); In: 63 A; Icu: 10 kA; Curva: C. 4P	1.00
002.005	Unidades	Doméstico o análogo (IEC 60898); In: 40 A; Icu: 10 kA; Curva: C. 4P	3.00
002.006	Unidades	Doméstico o análogo (IEC 60898); In: 16 A; Icu: 10 kA; Curva: C. 4P	1.00
002.007	Unidades	Doméstico o análogo (IEC 60898); In: 20 A; Icu: 10 kA; Curva: C. 4P	8.00

### 13.3.- Fusibles

Fusibles			
Código		Descripción	Cantidad
003.001	Unidades	Tipo gL/gG; In: 125 A; Icu: 50 kA	4.00

### 13.4.- Diferenciales

Diferenciales			
Código		Descripción	Cantidad
005.001	Unidades	Instantáneo; In: 25.00 A; Sensibilidad: 300 mA. 4P	2.00
005.002	Unidades	Instantáneo; In: 25.00 A; Sensibilidad: 30 mA. 4P	4.00

### 13.5.- Limitadores de sobretensiones transitorias

Limitadores de sobretensiones transitorias			
Código		Descripción	Cantidad
006.001	Unidades	Tipo 3; I <sub>imp</sub> : 8 kA; U <sub>p</sub> : 1.2 kV. 3P+N	1.00

### 13.6.- Cables

Cables			
Código		Descripción	Cantidad
009.001	m	RZ1-K (AS) 0,6/1 kV Cobre, Poliolefina termoplástica (Z1), 50 mm <sup>2</sup> . Unipolar	150.00
009.002	m	RZ1-K (AS) 0,6/1 kV Cobre, Poliolefina termoplástica (Z1), 25 mm <sup>2</sup> . Unipolar	50.00
009.003	m	RZ1-K (AS) 0,6/1 kV Cobre, Poliolefina termoplástica (Z1), 16 mm <sup>2</sup> . Unipolar	150.00
009.004	m	RZ1-K (AS) 0,6/1 kV Cobre, Poliolefina termoplástica (Z1), 10 mm <sup>2</sup> . Unipolar	535.00
009.005	m	H07V-K 450/750 V Cobre, 6 mm <sup>2</sup> . Unipolar	100.00
009.006	m	RZ1-K (AS) 0,6/1 kV Cobre, Poliolefina termoplástica (Z1), 4 mm <sup>2</sup> . Unipolar	375.00
009.007	m	RZ1-K (AS) 0,6/1 kV Cobre, Poliolefina termoplástica (Z1), 6 mm <sup>2</sup> . Unipolar	675.00

### 13.7.- Canalizaciones


Canalizaciones			
Código		Descripción	Cantidad
010.001	m	Tubo 110 mm	30.00
010.002	m	Tubo 50 mm	110.00
010.003	m	Tubo 32 mm	147.00
010.004	m	Tubo 25 mm	120.00

### 13.8.- Otros

Otros			
Código		Descripción	Cantidad
015.001	Unidades	Contador. 3P+N	1.00





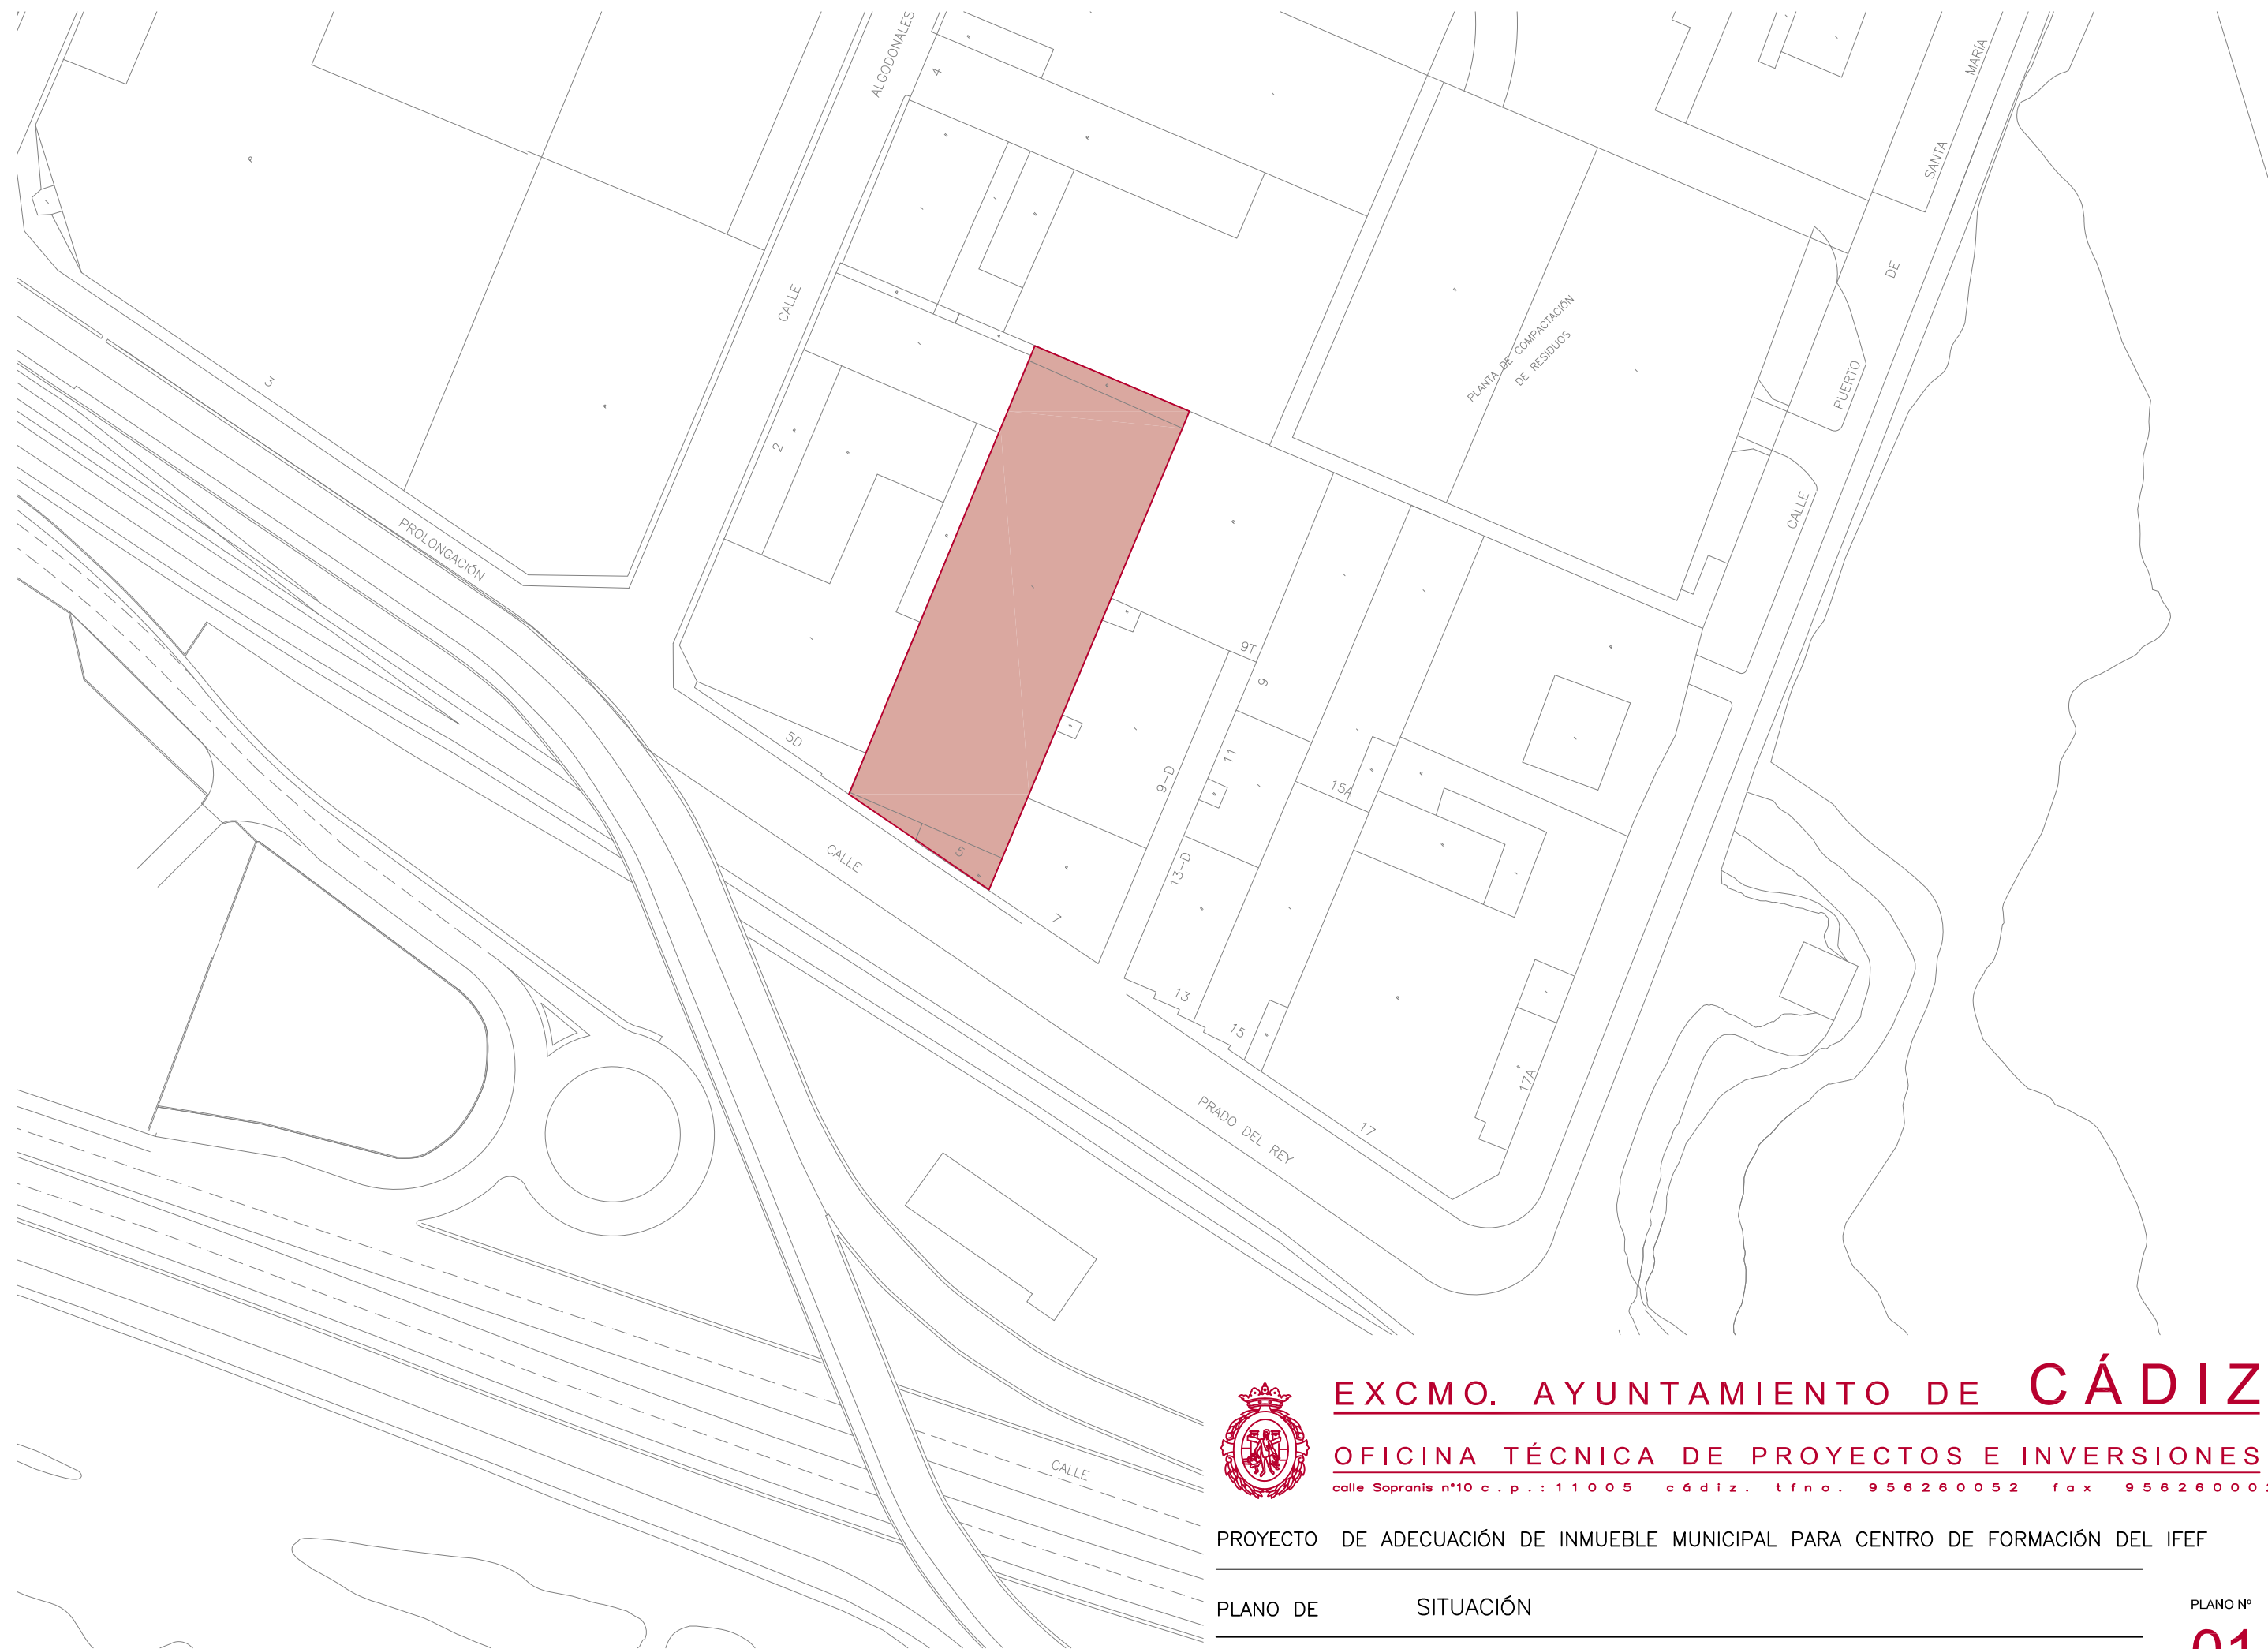

**EXCMO. AYUNTAMIENTO DE CÁDIZ**

**OFICINA TÉCNICA DE PROYECTOS E INVERSIONES**

calle Sopranis nº10 c. p. : 11005 cádiz. t fno. 956260052 fax 956260002

PROYECTO DE ADECUACIÓN DE INMUEBLE MUNICIPAL PARA CENTRO DE FORMACIÓN DEL IFEF


PLANO DE SITUACIÓN

ESCALA  
1:1000

Nº EXPEDIENTE  
17-045

FECHA  
ABRIL 2017

PLANO Nº  
**01**

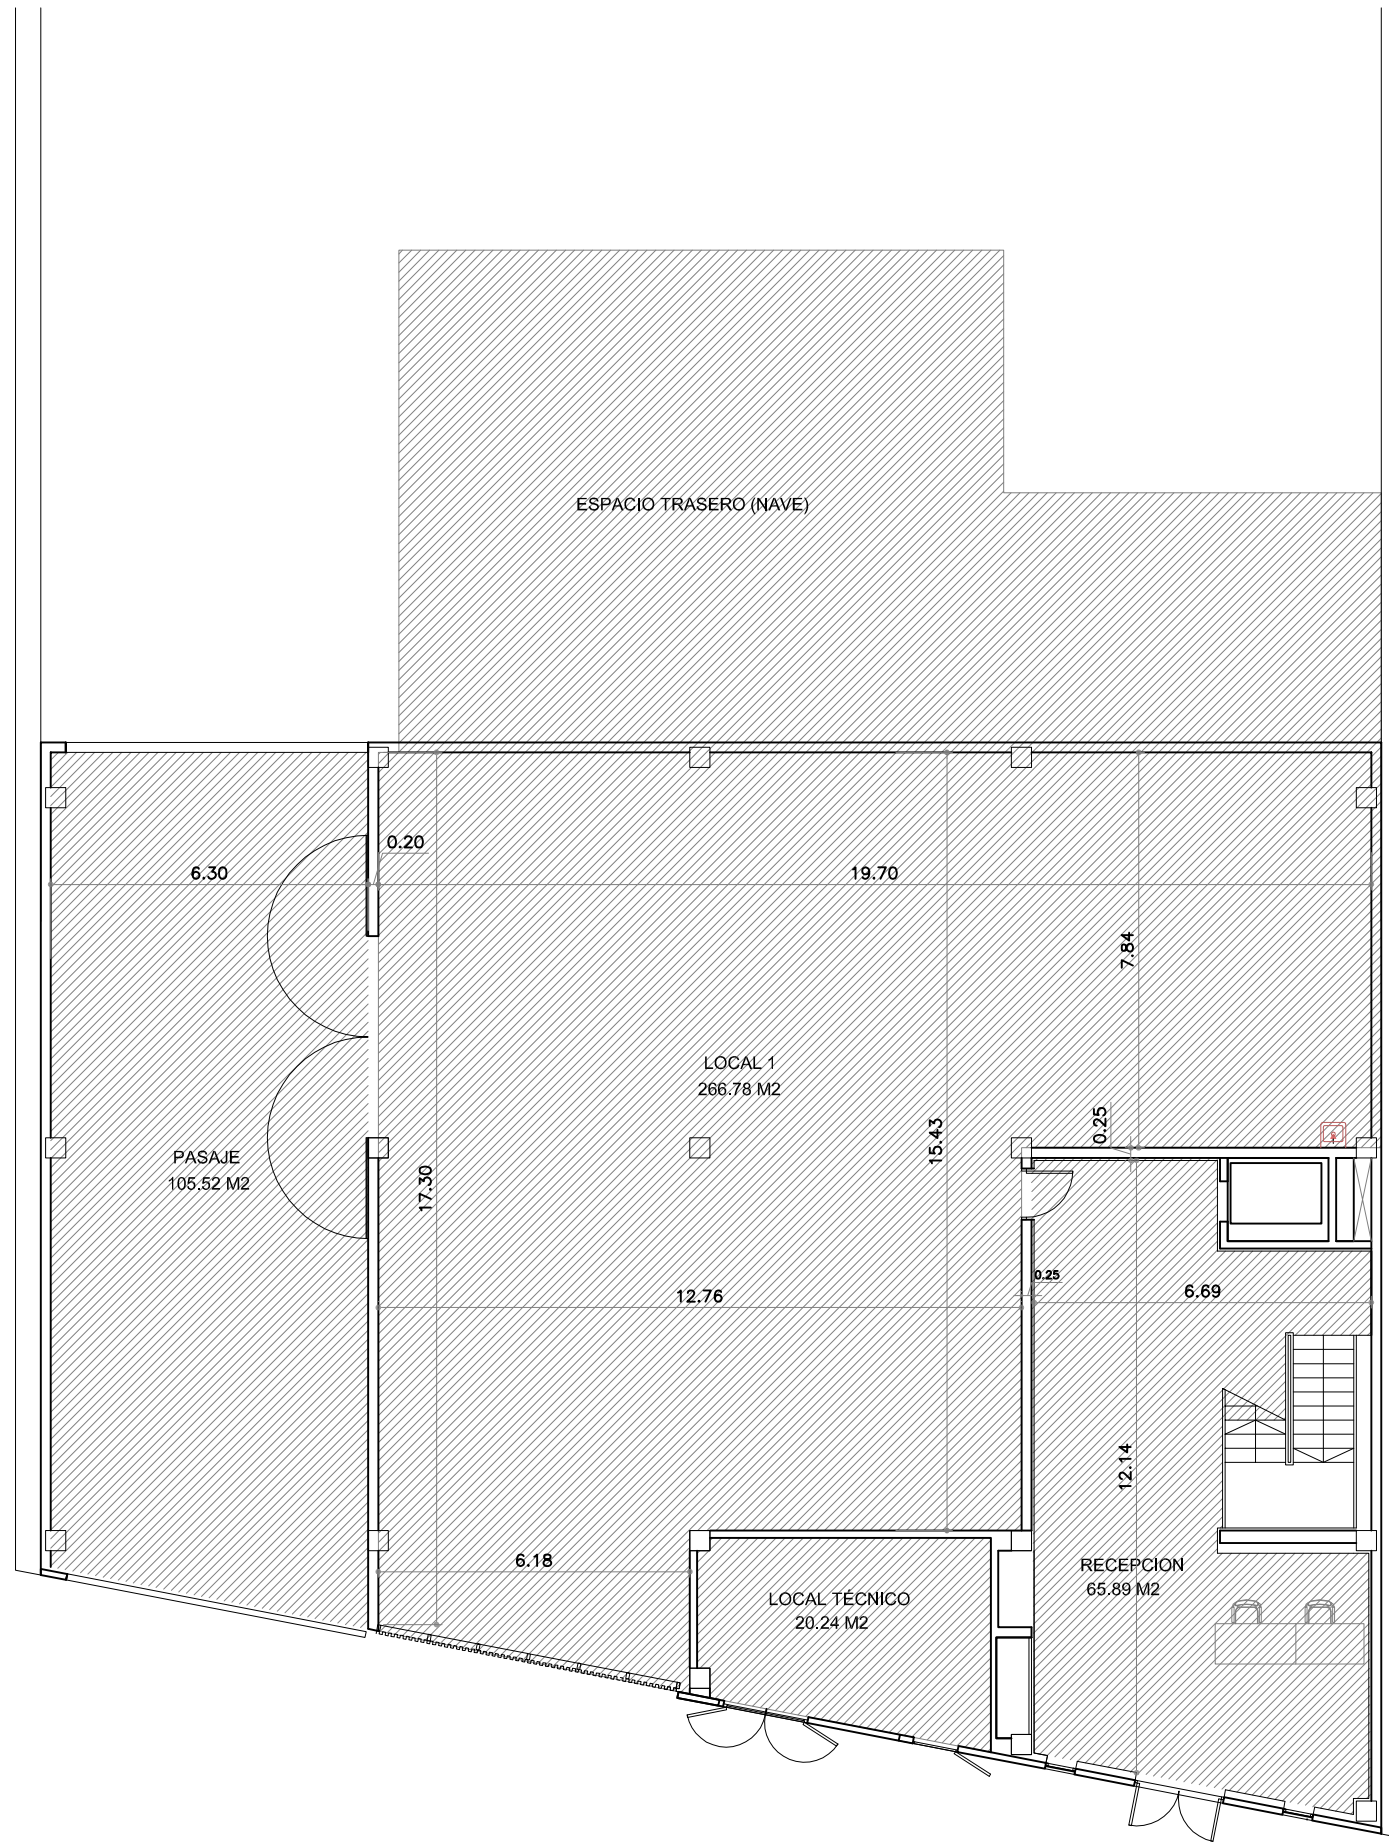

**EXCMO. AYUNTAMIENTO DE CÁDIZ**  
**OFICINA TÉCNICA DE PROYECTOS E INVERSIONES**  
 calle sopranis nº10 c.p.:11005 cádiz. tfno. 956 26 00 52 fax 956 26 00 02

PROYECTO DE ADECUACIÓN DE INMUEBLE MUNICIPAL PARA CENTRO DE FORMACIÓN DEL IFEF

PLANO DE ESTADO ACTUAL

ESCALA  
1:150

Nº EXPEDIENTE  
17-045

FECHA  
ABRIL-2017

PLANO Nº  
**02**



ZONA DE TALLER	
ÁREA DE TRABAJO	302,33 M2
SALA LIMPIA	57,29 M2
	359,62 M2
ALMACÉN	57,29 M2
RECEPCIÓN	65,89 M2
PASAJE	105,52 M2
LOCAL TÉCNICO	20,24 M2
<b>TOTAL</b>	<b>608,56 M2</b>




**EXCMO. AYUNTAMIENTO DE CÁDIZ**  
**OFICINA TÉCNICA DE PROYECTOS E INVERSIONES**  
 calle sopranis nº10 c.p.:11005 cádiz. tfno. 956 26 00 52 fax 956 26 00 02

PROYECTO DE ADECUACIÓN DE INMUEBLE MUNICIPAL PARA CENTRO DE FORMACIÓN DEL IFEF

PLANO DE DISTRIBUCIÓN, USOS Y SUPERFICIES

ESCALA 1:150 Nº EXPEDIENTE 17-045 FECHA ABRIL-2017

PLANO Nº **03**

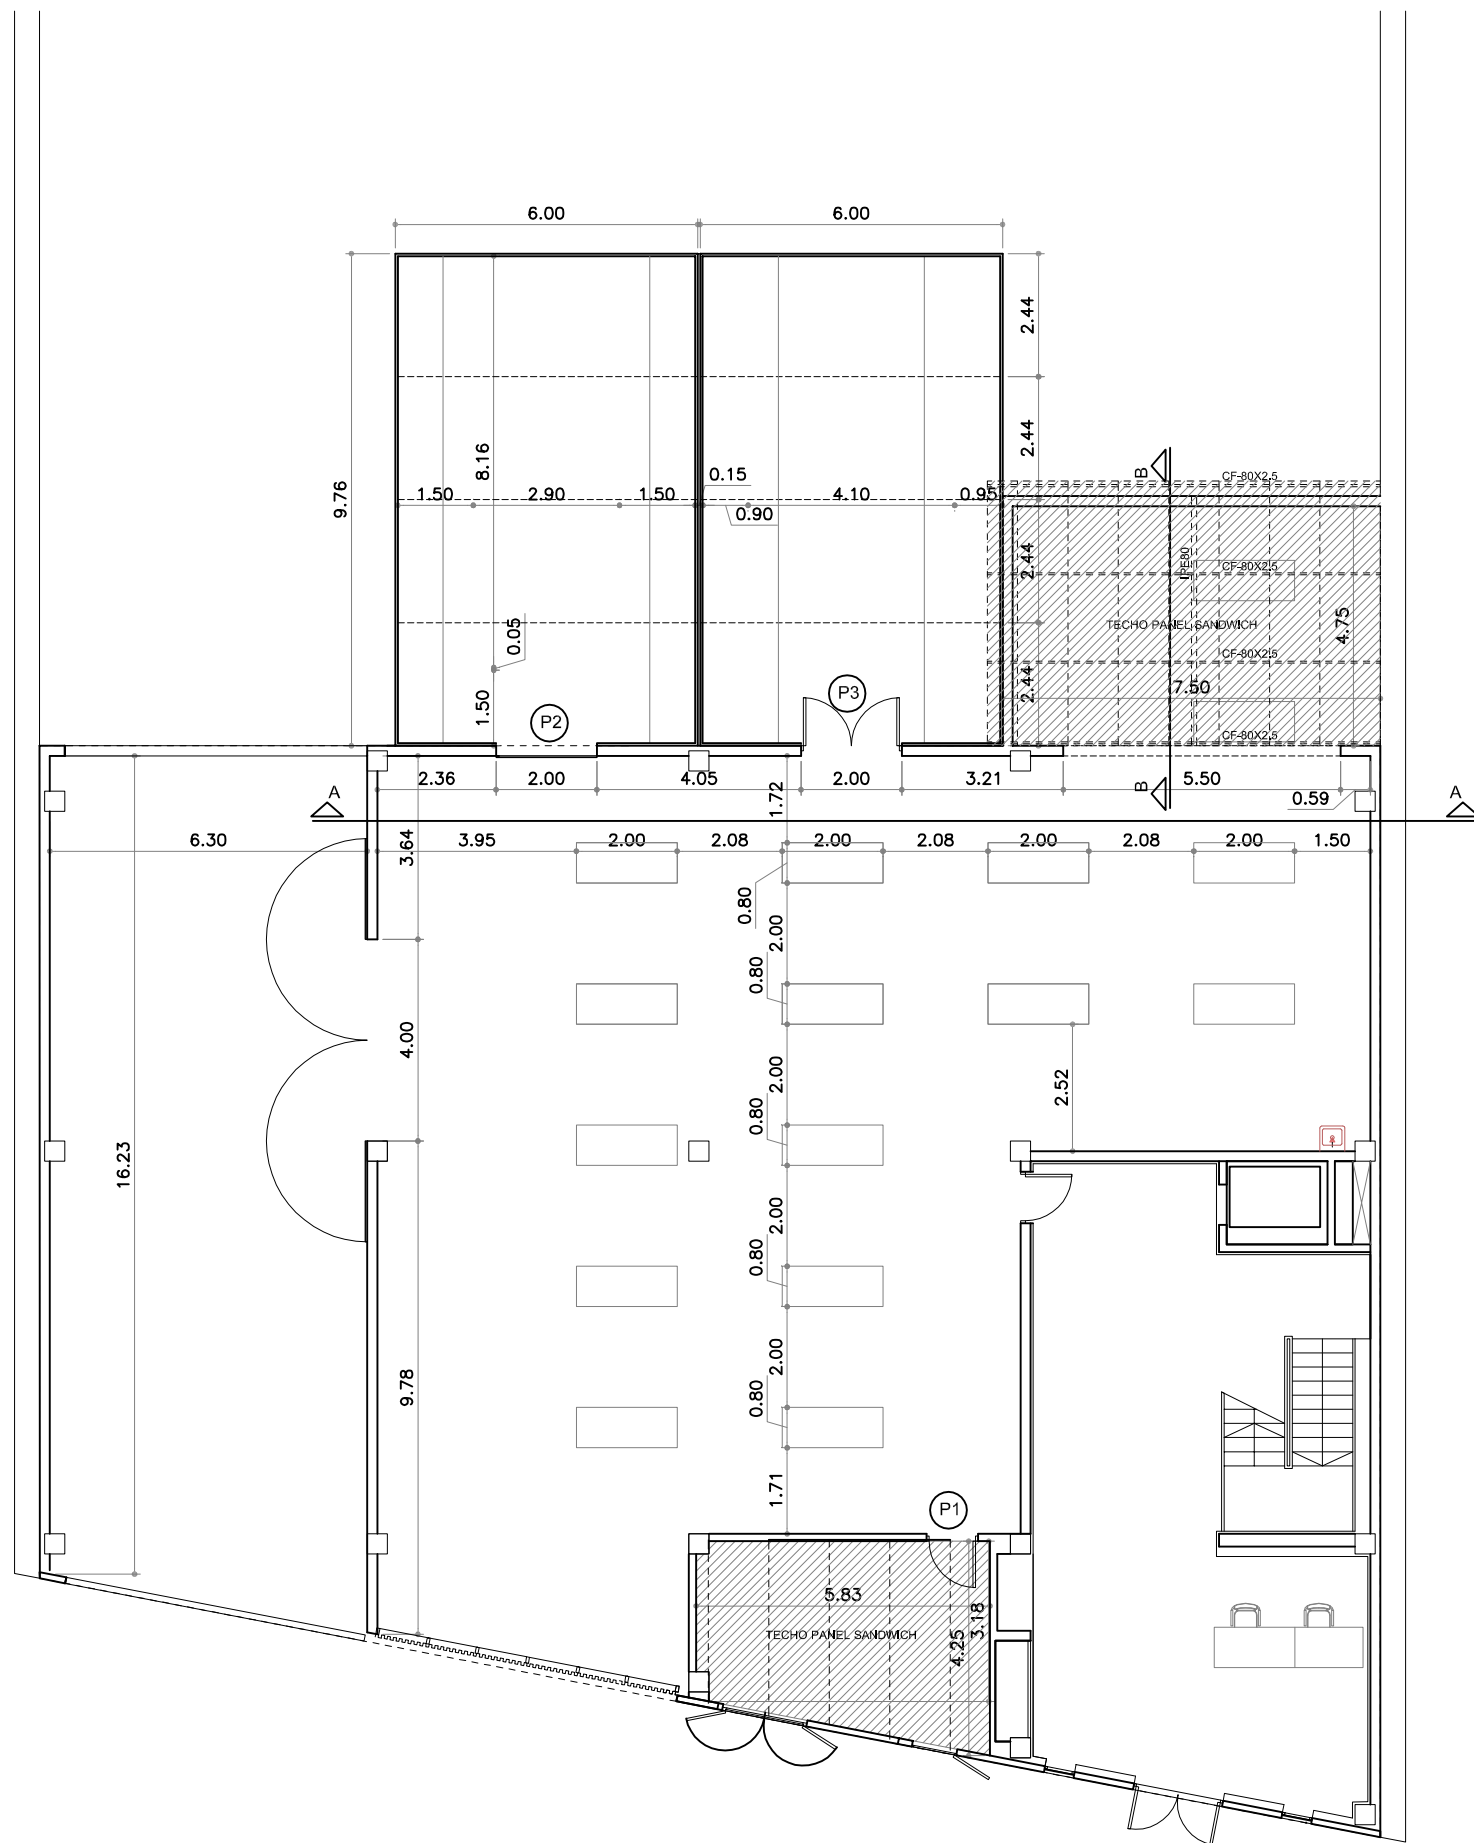

EXCMO. AYUNTAMIENTO DE CÁDIZ

OFICINA TÉCNICA DE PROYECTOS E INVERSIONES

calle sopranis nº10 c.p.:11005 cádiz. tfno. 956 26 00 52 fax 956 26 00 02

PROYECTO DE ADECUACIÓN DE INMUEBLE MUNICIPAL PARA CENTRO DE FORMACIÓN DEL IFEF

PLANO DE COTAS






ESCALA  
1:150

Nº EXPEDIENTE  
17-045

FECHA  
ABRIL-2017


PLANO Nº  
**04**




- 
**CS-TC**  
 Mecanismo multiple superficie KAEDRA IP65. Incluye:  
 -2 Tomas 3P+N+T/32A 400 V. Con Interruptor de Bloqueo  
 -2 Tomas 2P+T/16A 250 V. Con Interruptor de Bloqueo  
 -Protección Magneto Termica y Diferencial
  
- 
**CGBT**
  
- 
 Tomas 2P+T/16A 250 V.
  
- 
 Luminaria estancia 4000 lm
  
- 
 Bloque autónomo de emergencia 240 lm

PROYECTO DE ADECUACIÓN DE INMUEBLE MUNICIPAL PARA CENTRO DE FORMACIÓN DEL IFEF



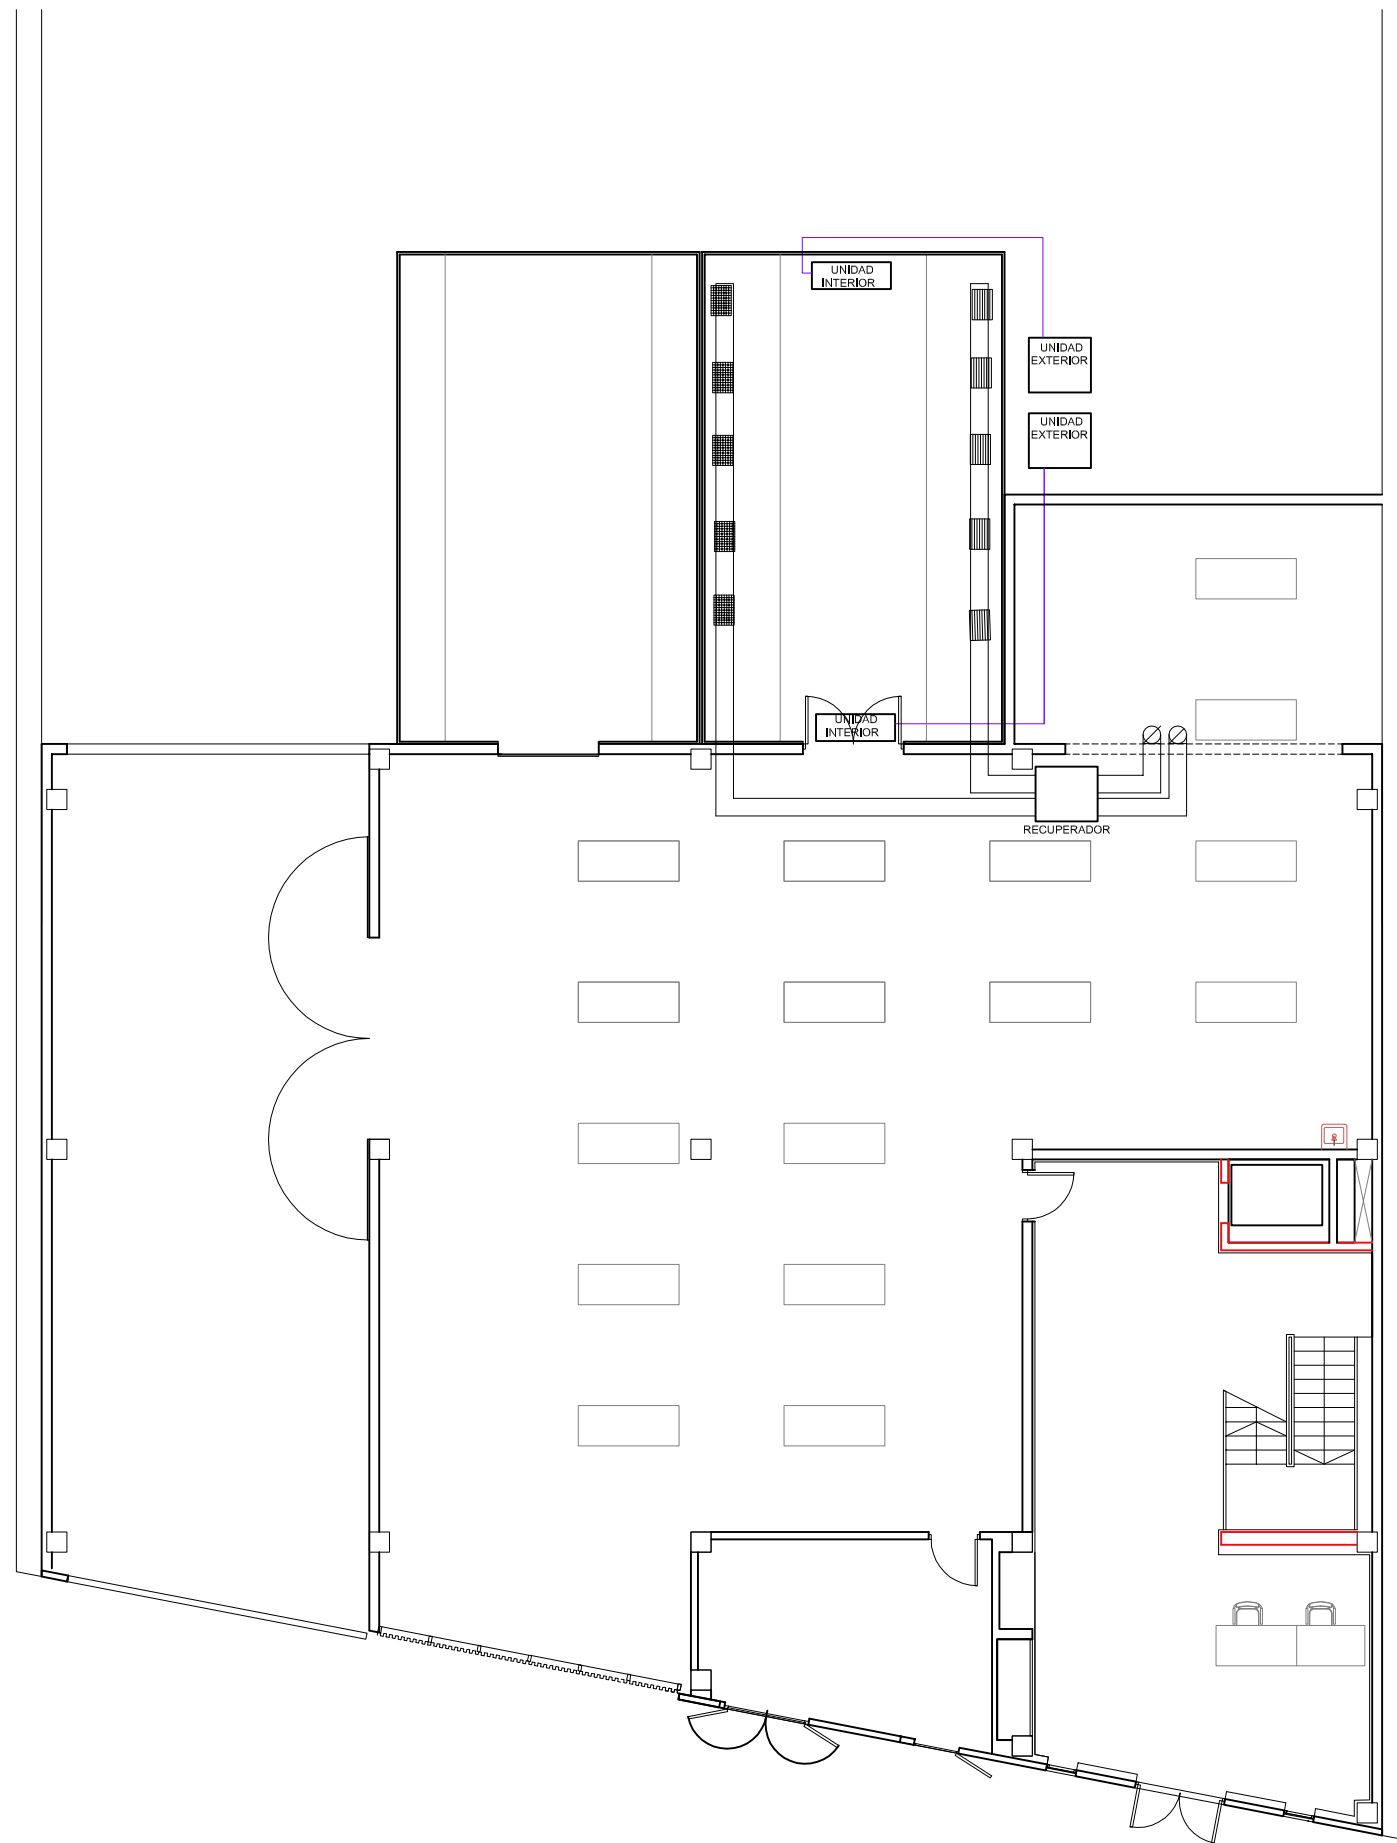

INSTALACIÓN DE CLIMATIZACIÓN Y VENTILACIÓN

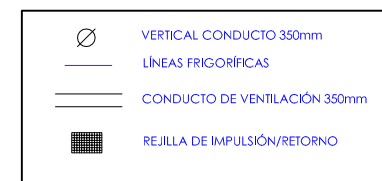

**EXCMO. AYUNTAMIENTO DE CÁDIZ**

**OFICINA TÉCNICA DE PROYECTOS E INVERSIONES**

calle sopranis nº10 c.p.:11005 cádiz. tfno. 956 26 00 52 fax 956 26 00 02

PROYECTO DE ADECUACIÓN DE INMUEBLE MUNICIPAL PARA CENTRO DE FORMACIÓN DEL IFEF



PLANO DE CLIMATIZACIÓN Y VENTILACIÓN PLANTA

ESCALA  
1:150

Nº EXPEDIENTE  
17-045

FECHA  
ABRIL-2017

PLANO Nº  
**07**

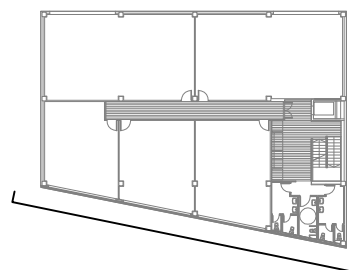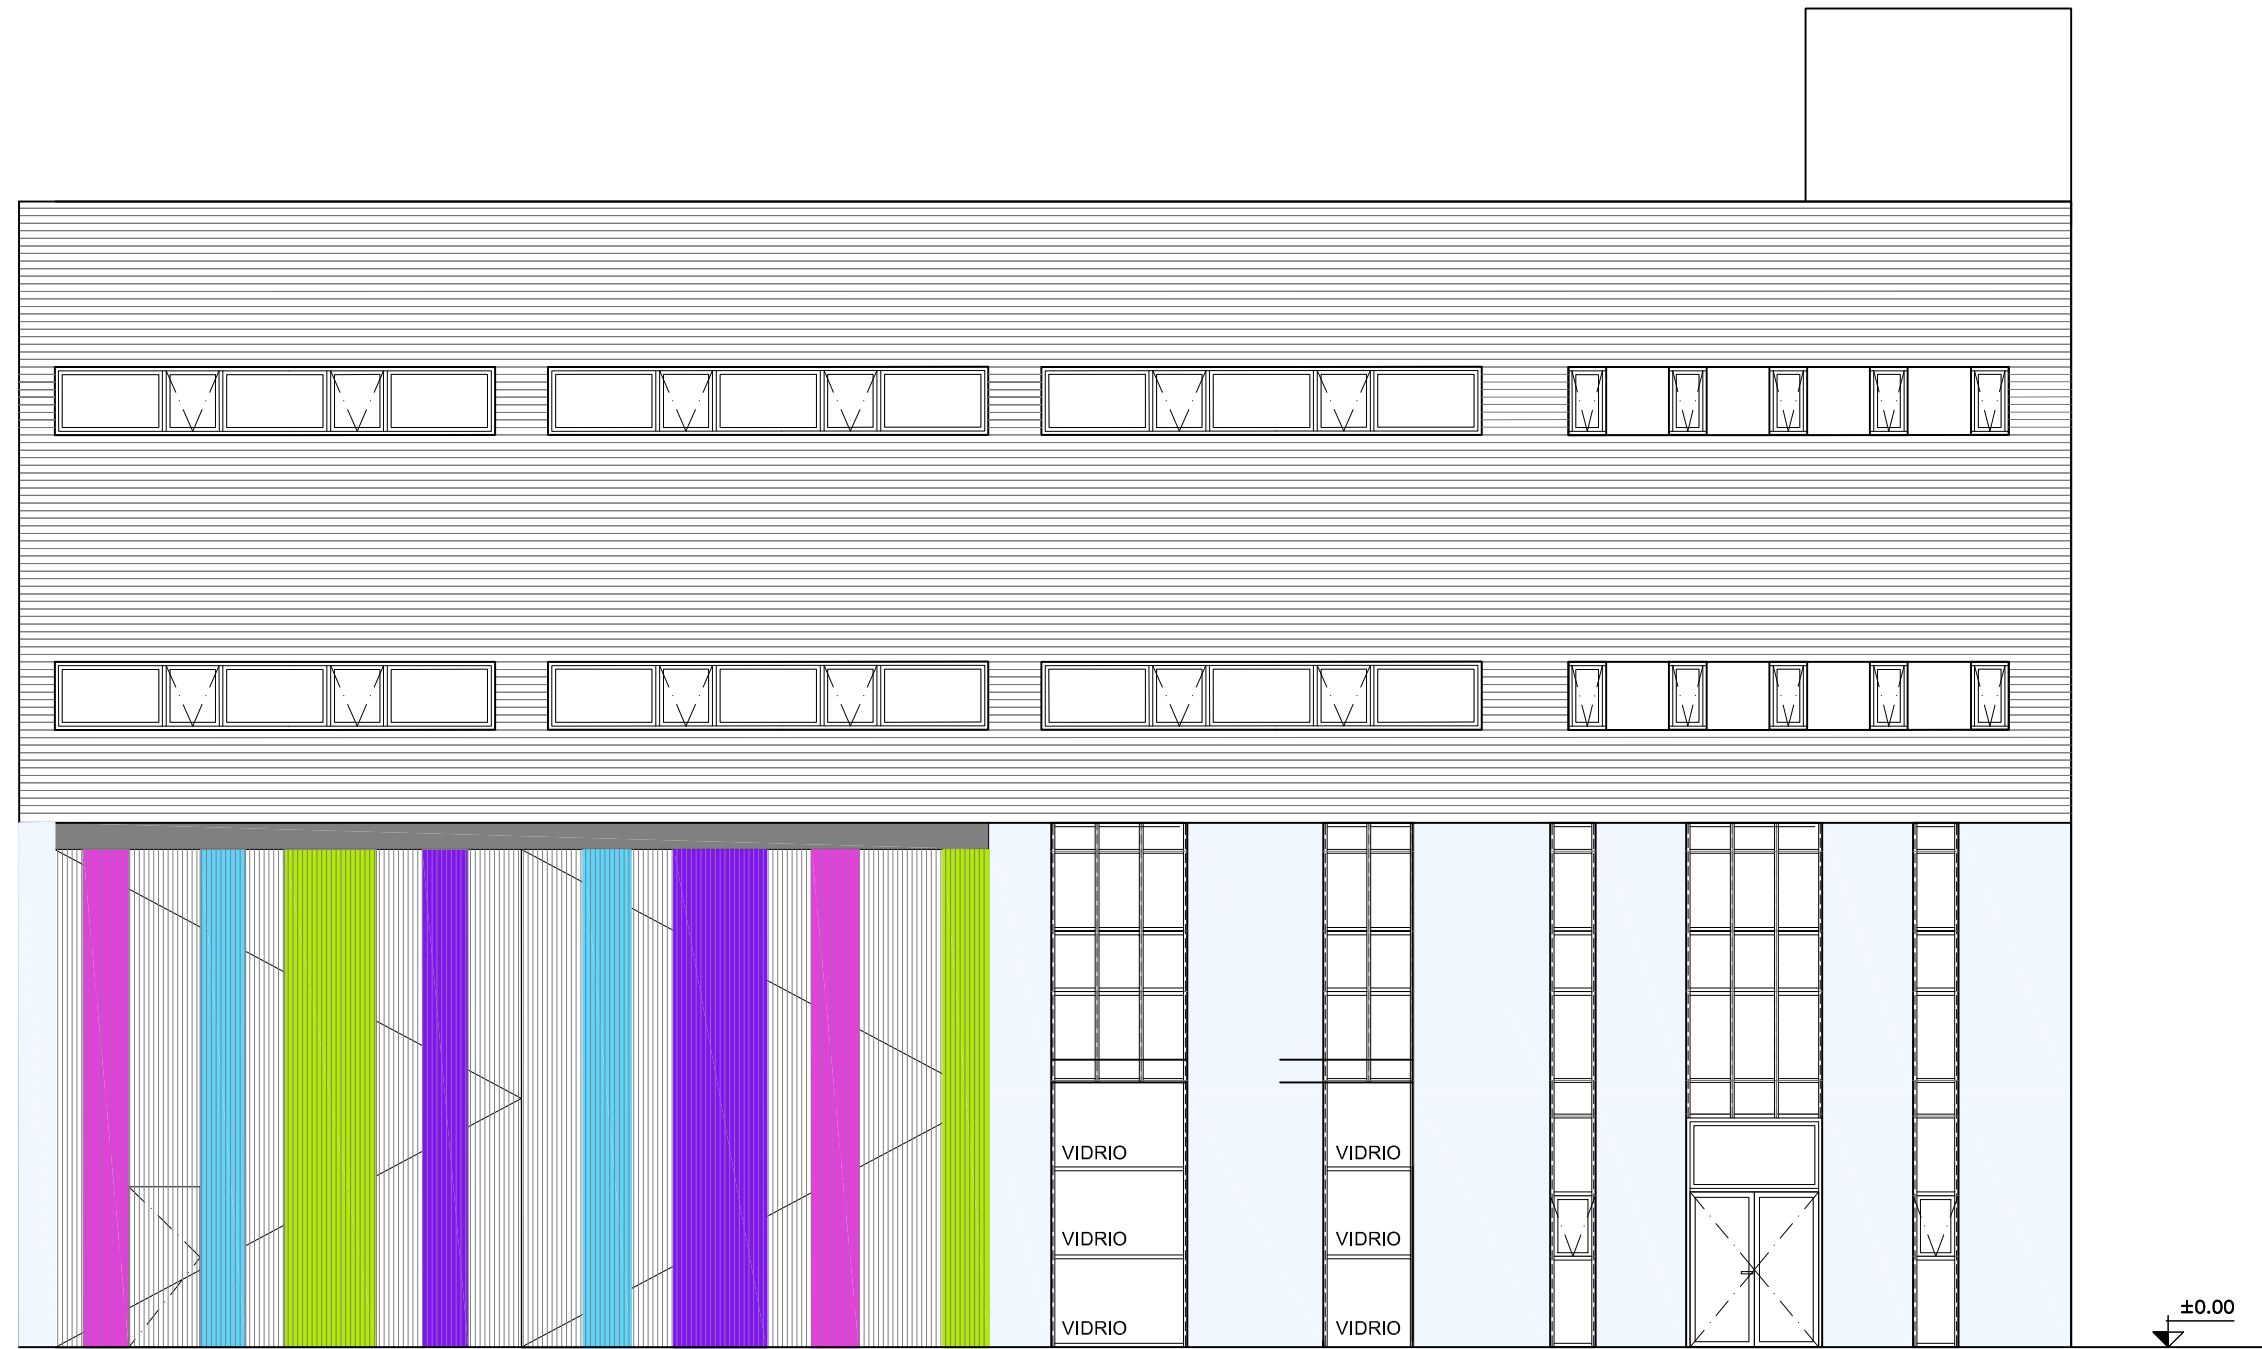

EXCMO. AYUNTAMIENTO DE CÁDIZ

OFICINA TÉCNICA DE PROYECTOS E INVERSIONES

calle sopranis nº10 c.p.:11005 cádiz. tfno. 956 26 00 52 fax 956 26 00 02

PROYECTO DE ADECUACIÓN DE INMUEBLE MUNICIPAL PARA CENTRO DE FORMACIÓN DEL IFEF

PLANO DE CLIMATIZACIÓN Y VENTILACIÓN ALZADO


ESCALA  
1:100

Nº EXPEDIENTE  
17-045

FECHA  
ABRIL-2017

PLANO Nº  
**08**



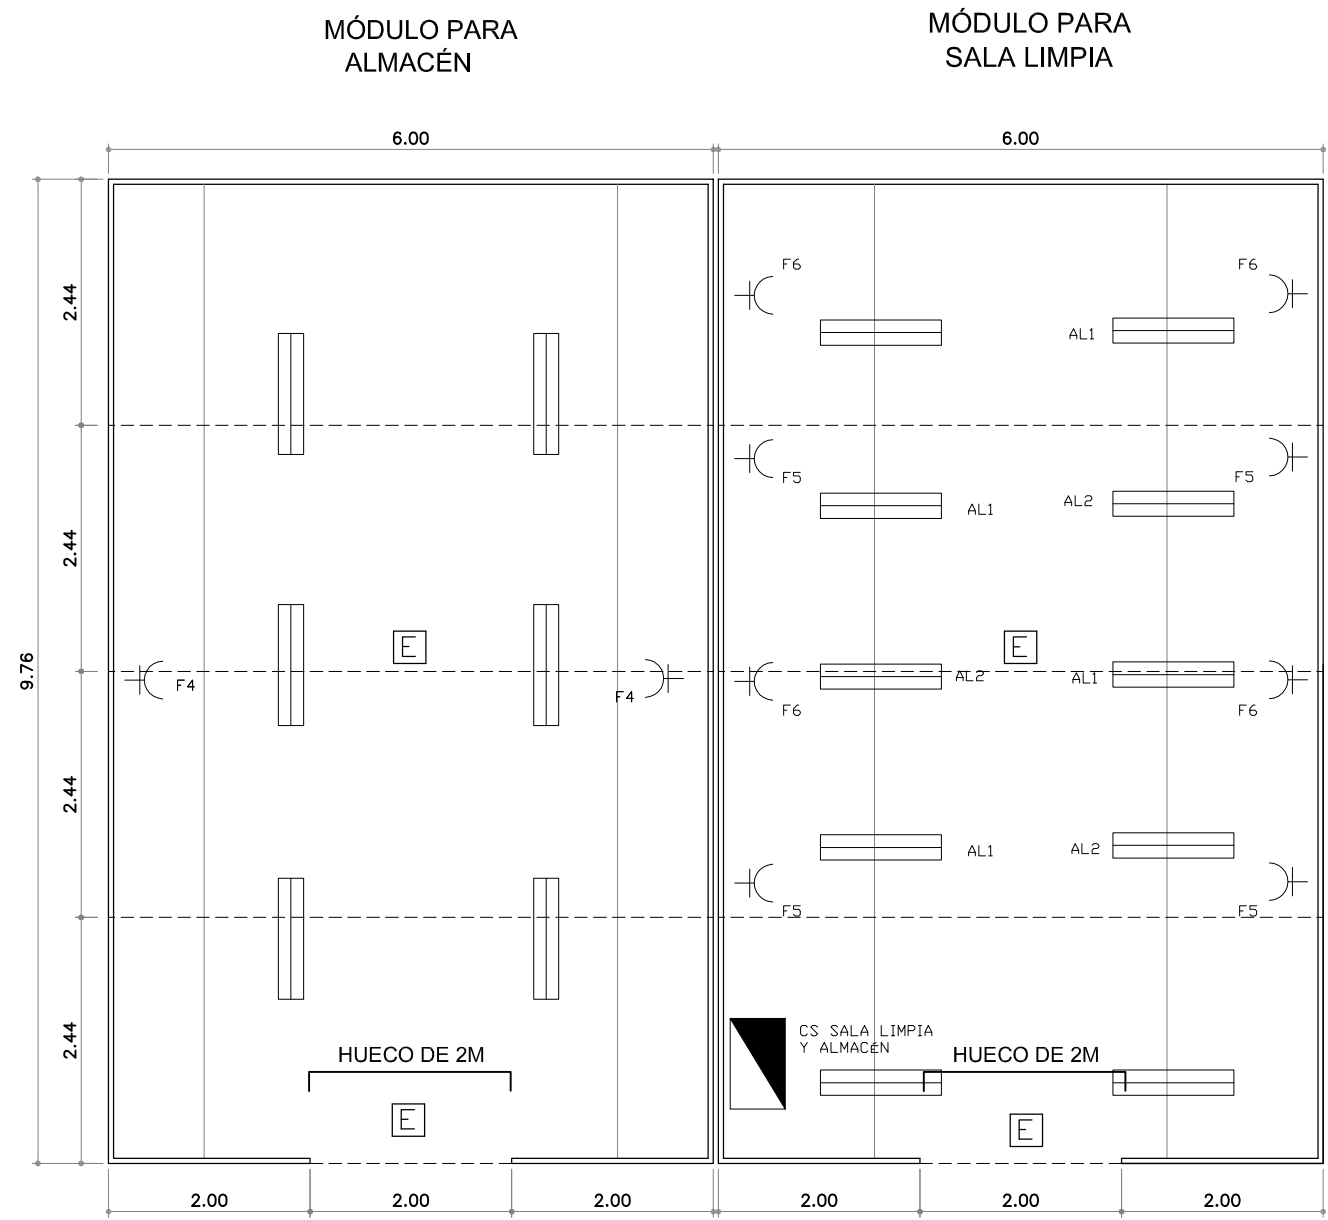

- ⌋ Tomas 2P+T/16A 250 V.
- ▬ Luminaria estanca 4000 lm
- E Bloque autónomo de emergencia 240 lm



**EXCMO. AYUNTAMIENTO DE CÁDIZ**  
**OFICINA TÉCNICA DE PROYECTOS E INVERSIONES**  
 calle sopranis nº10 c.p.:11005 cádiz. tfno. 956 26 00 52 fax 956 26 00 02

PROYECTO DE ADECUACIÓN DE INMUEBLE MUNICIPAL PARA CENTRO DE FORMACIÓN DEL IFEF


PLANO DE CASETAS MODULARES

ESCALA  
1:75


Nº EXPEDIENTE  
17-045

FECHA  
ABRIL-2017

PLANO Nº  
**09**

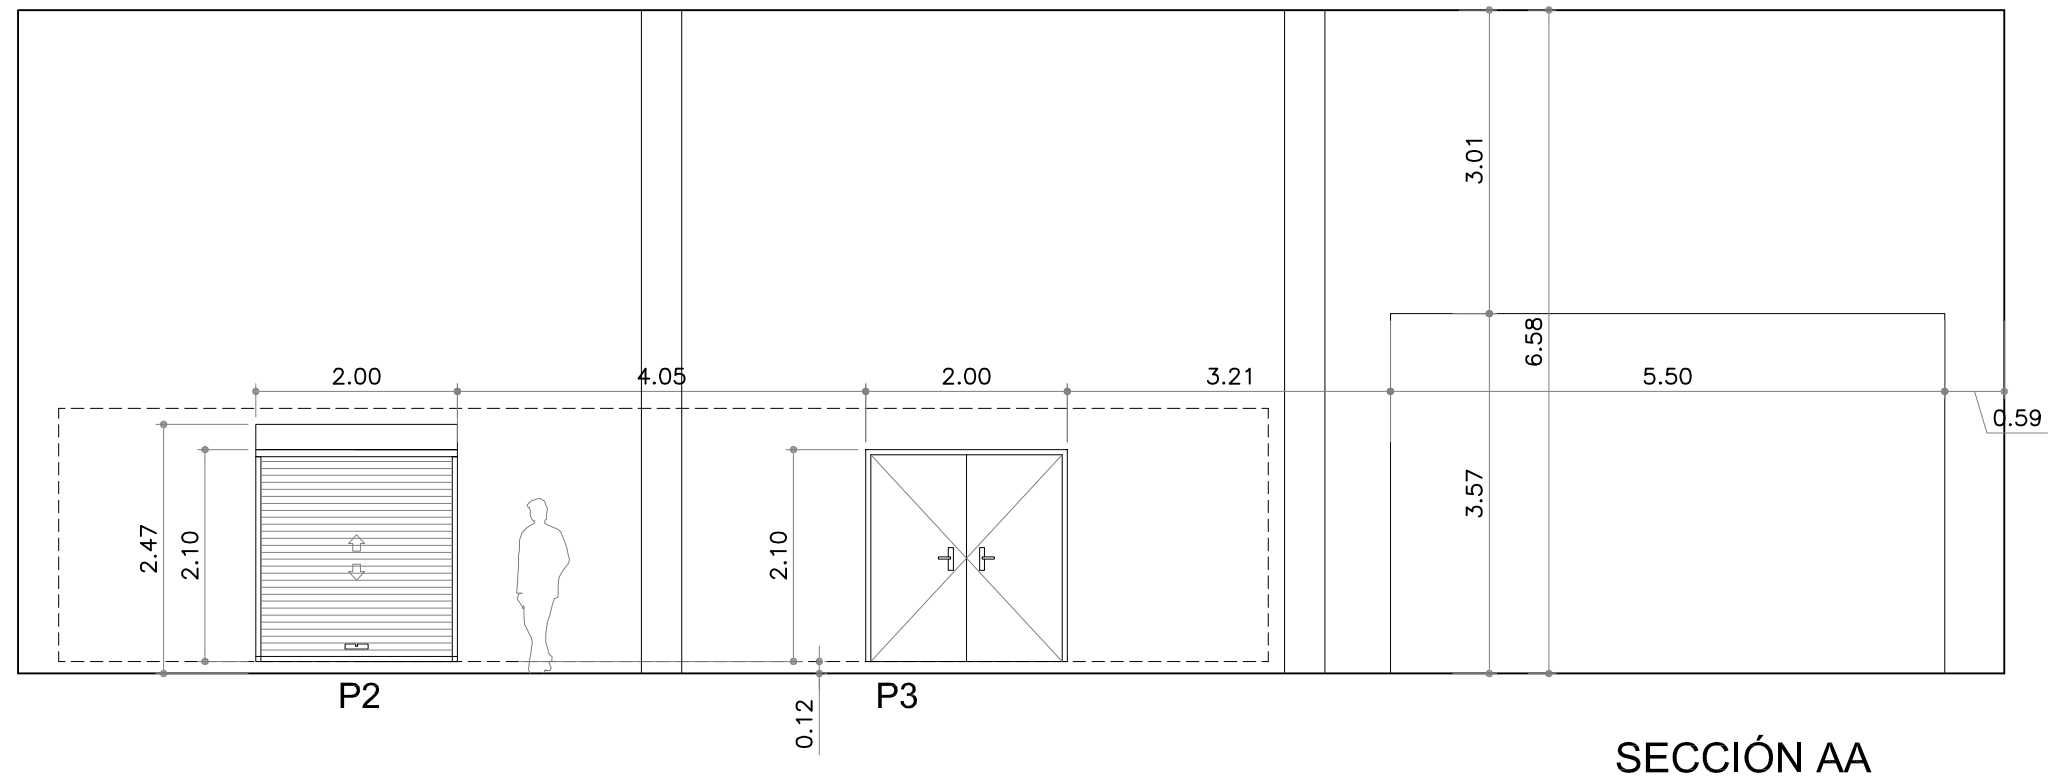

SECCIÓN AA

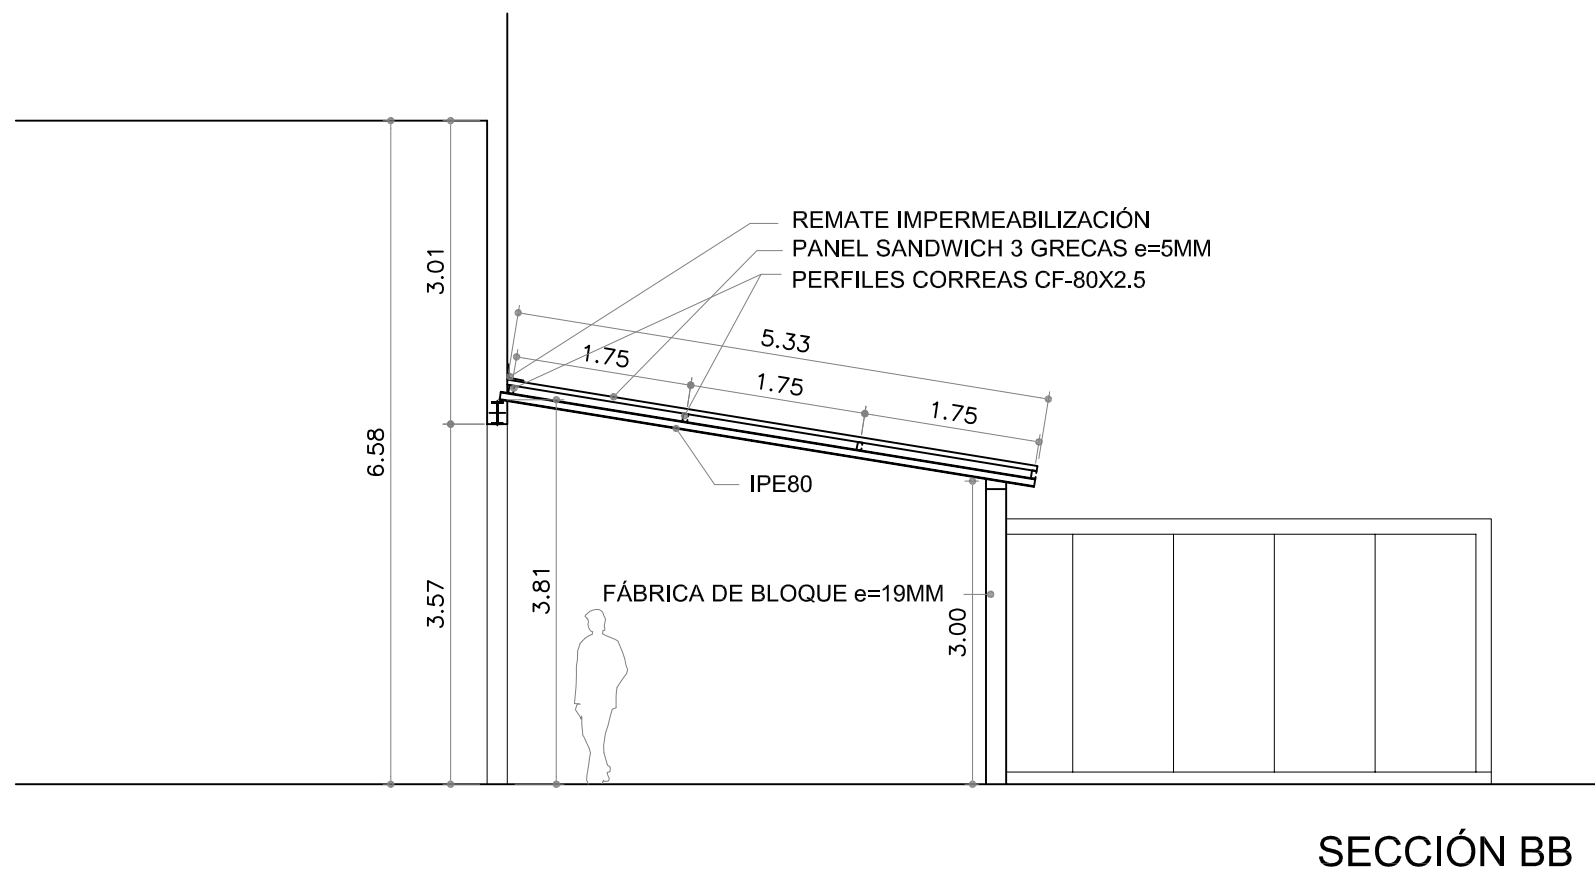

SECCIÓN BB



EXCMO. AYUNTAMIENTO DE CÁDIZ  
 OFICINA TÉCNICA DE PROYECTOS E INVERSIONES  
 calle sopranis nº10 c.p.:11005 cádiz. tfno. 956 26 00 52 fax 956 26 00 02

PROYECTO DE ADECUACIÓN DE INMUEBLE MUNICIPAL PARA CENTRO DE FORMACIÓN DEL IFEF

PLANO DE SECCIONES

ESCALA  
 1:75

Nº EXPEDIENTE  
 17-045

FECHA  
 ABRIL-2017

PLANO Nº  
 10